

Hôtel de ville

3D: Toiture


Date: 15/12/2016


E: 1 :150.00

Format : A3



Indice B

DCE

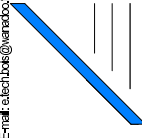


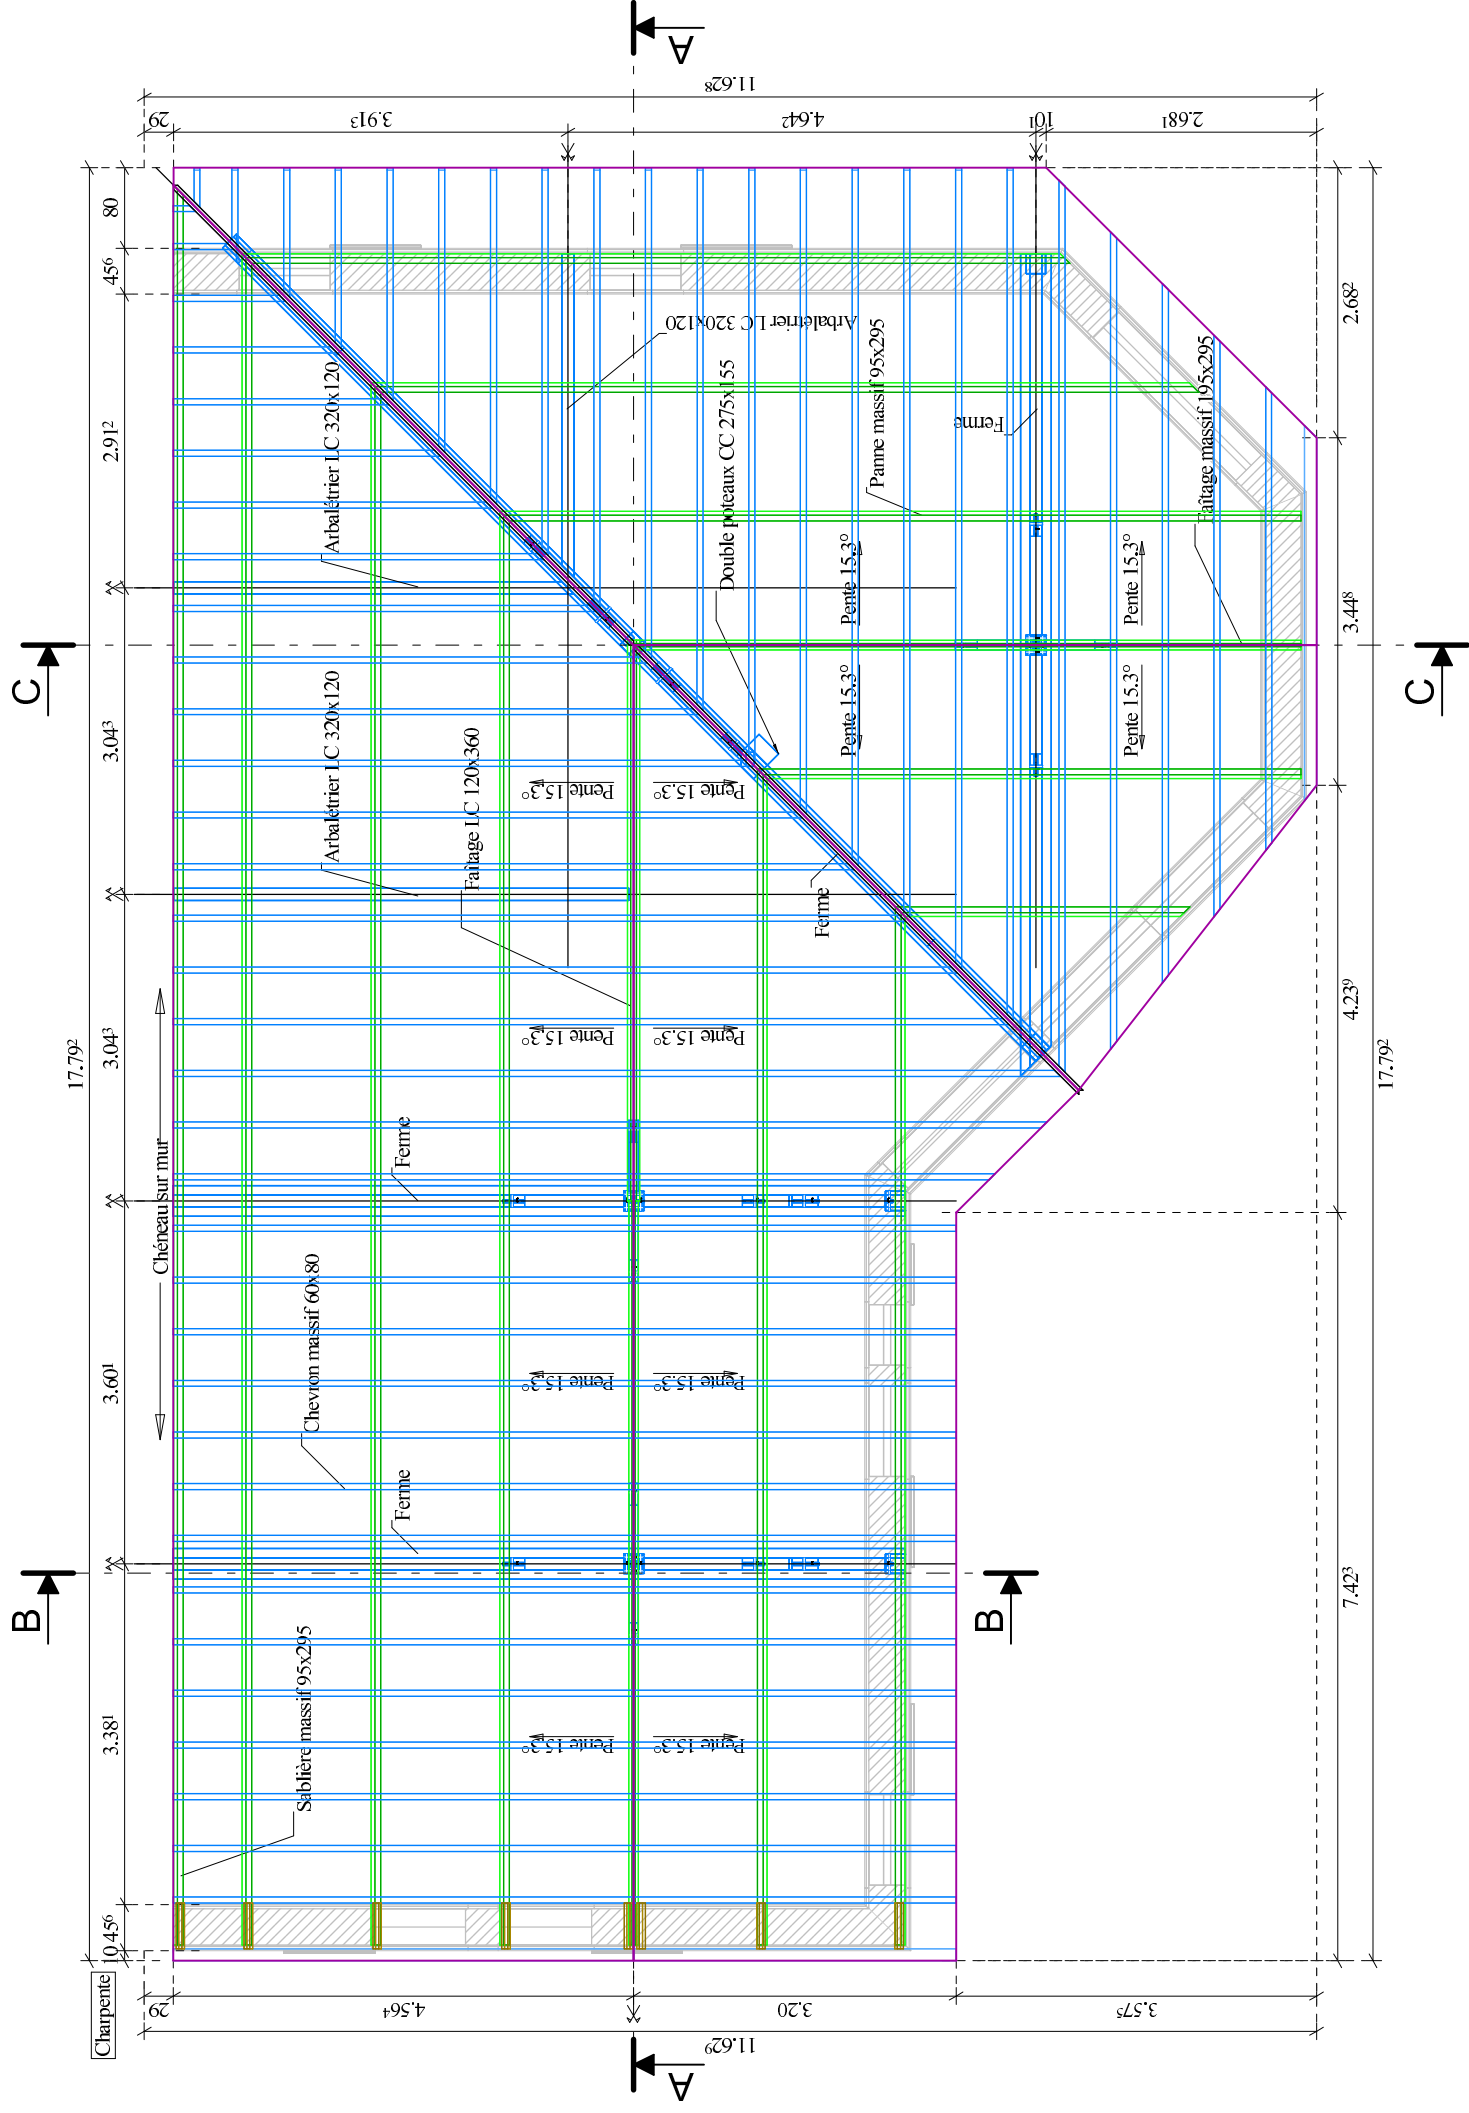



Coupe AA
17.792

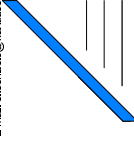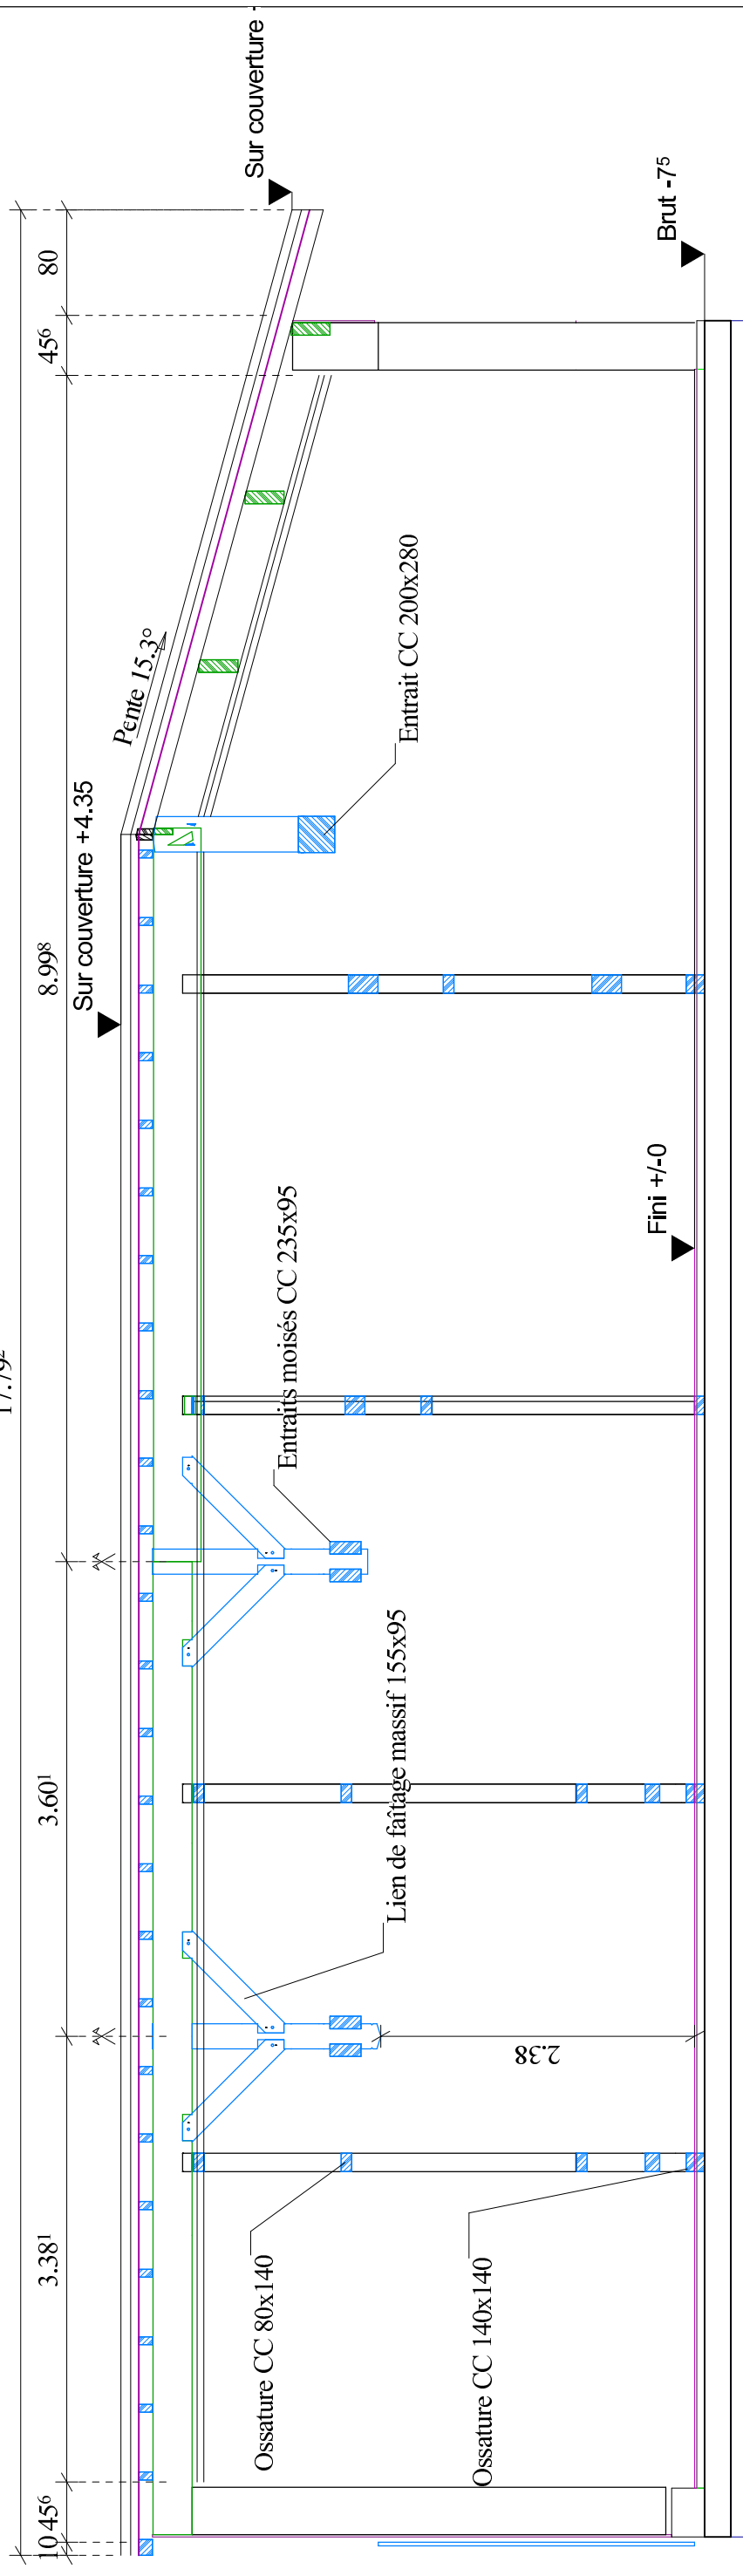


Coupe BB

8.054

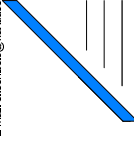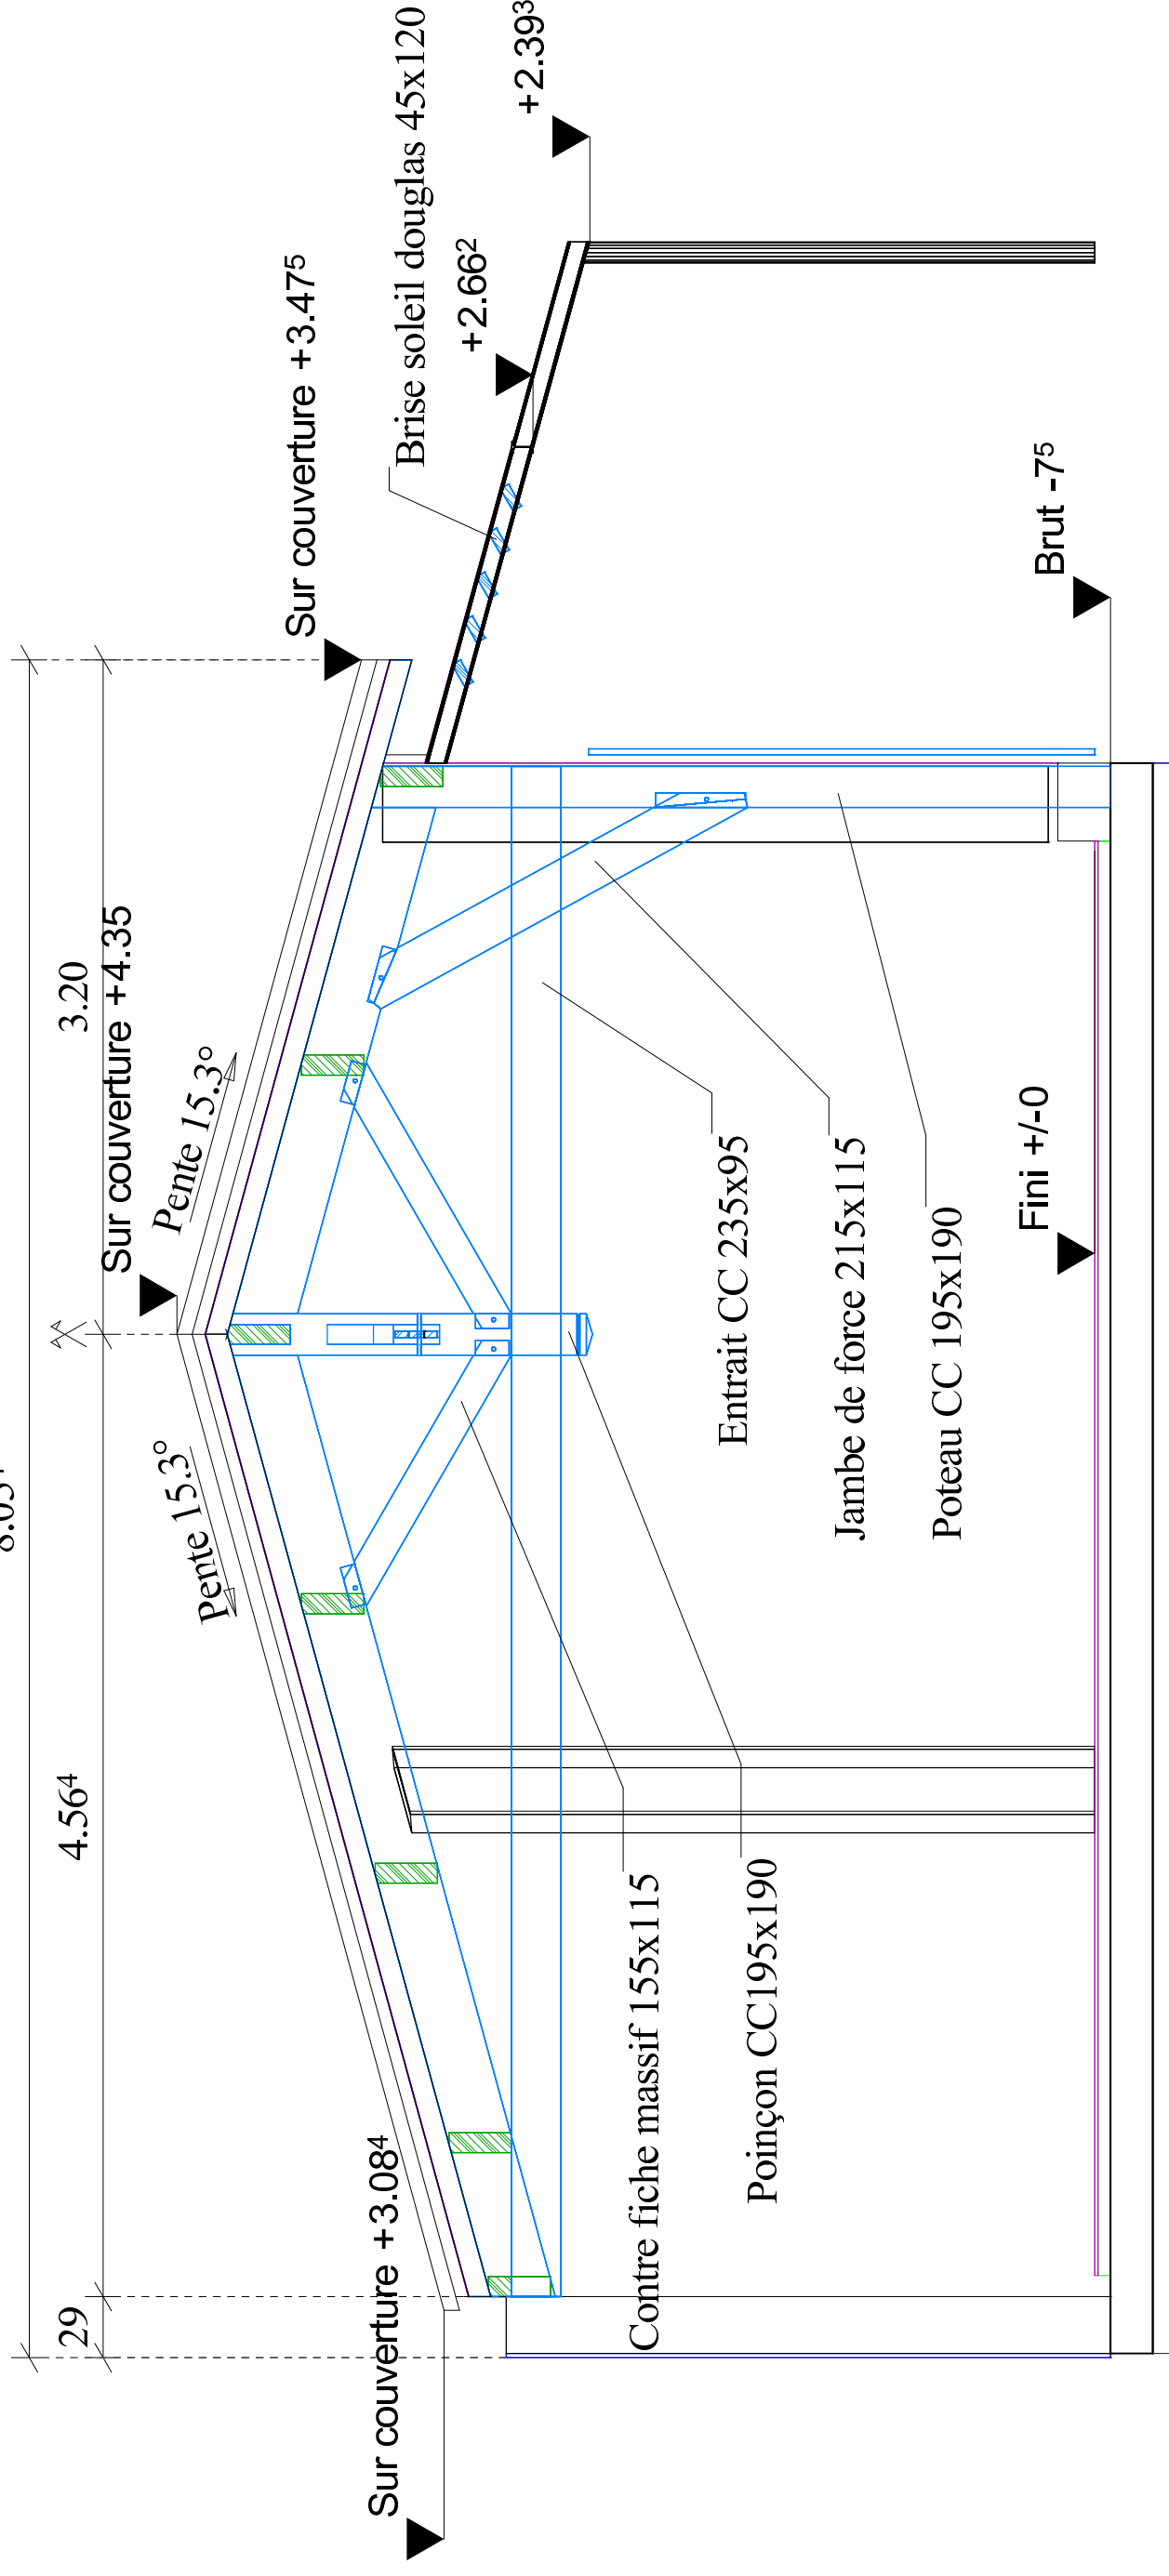

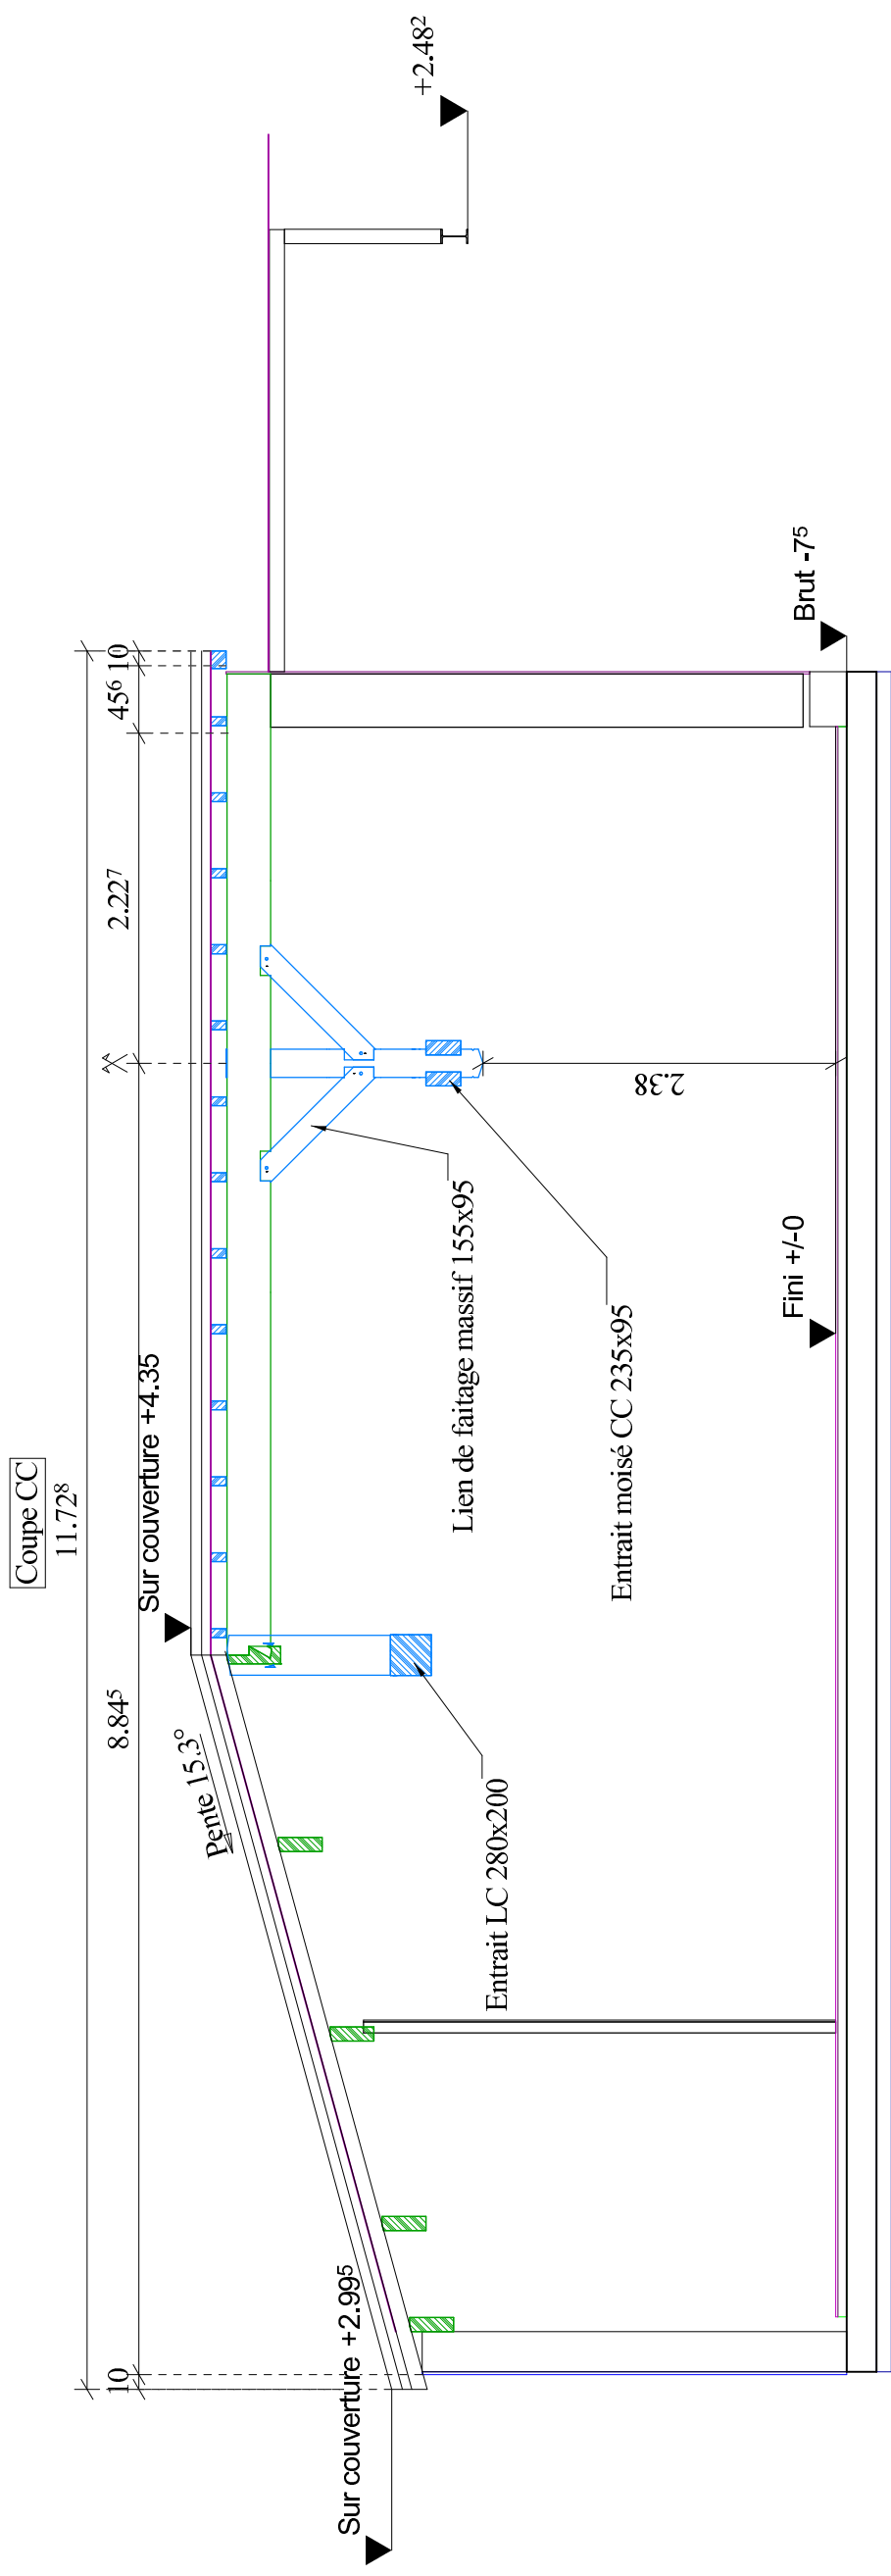

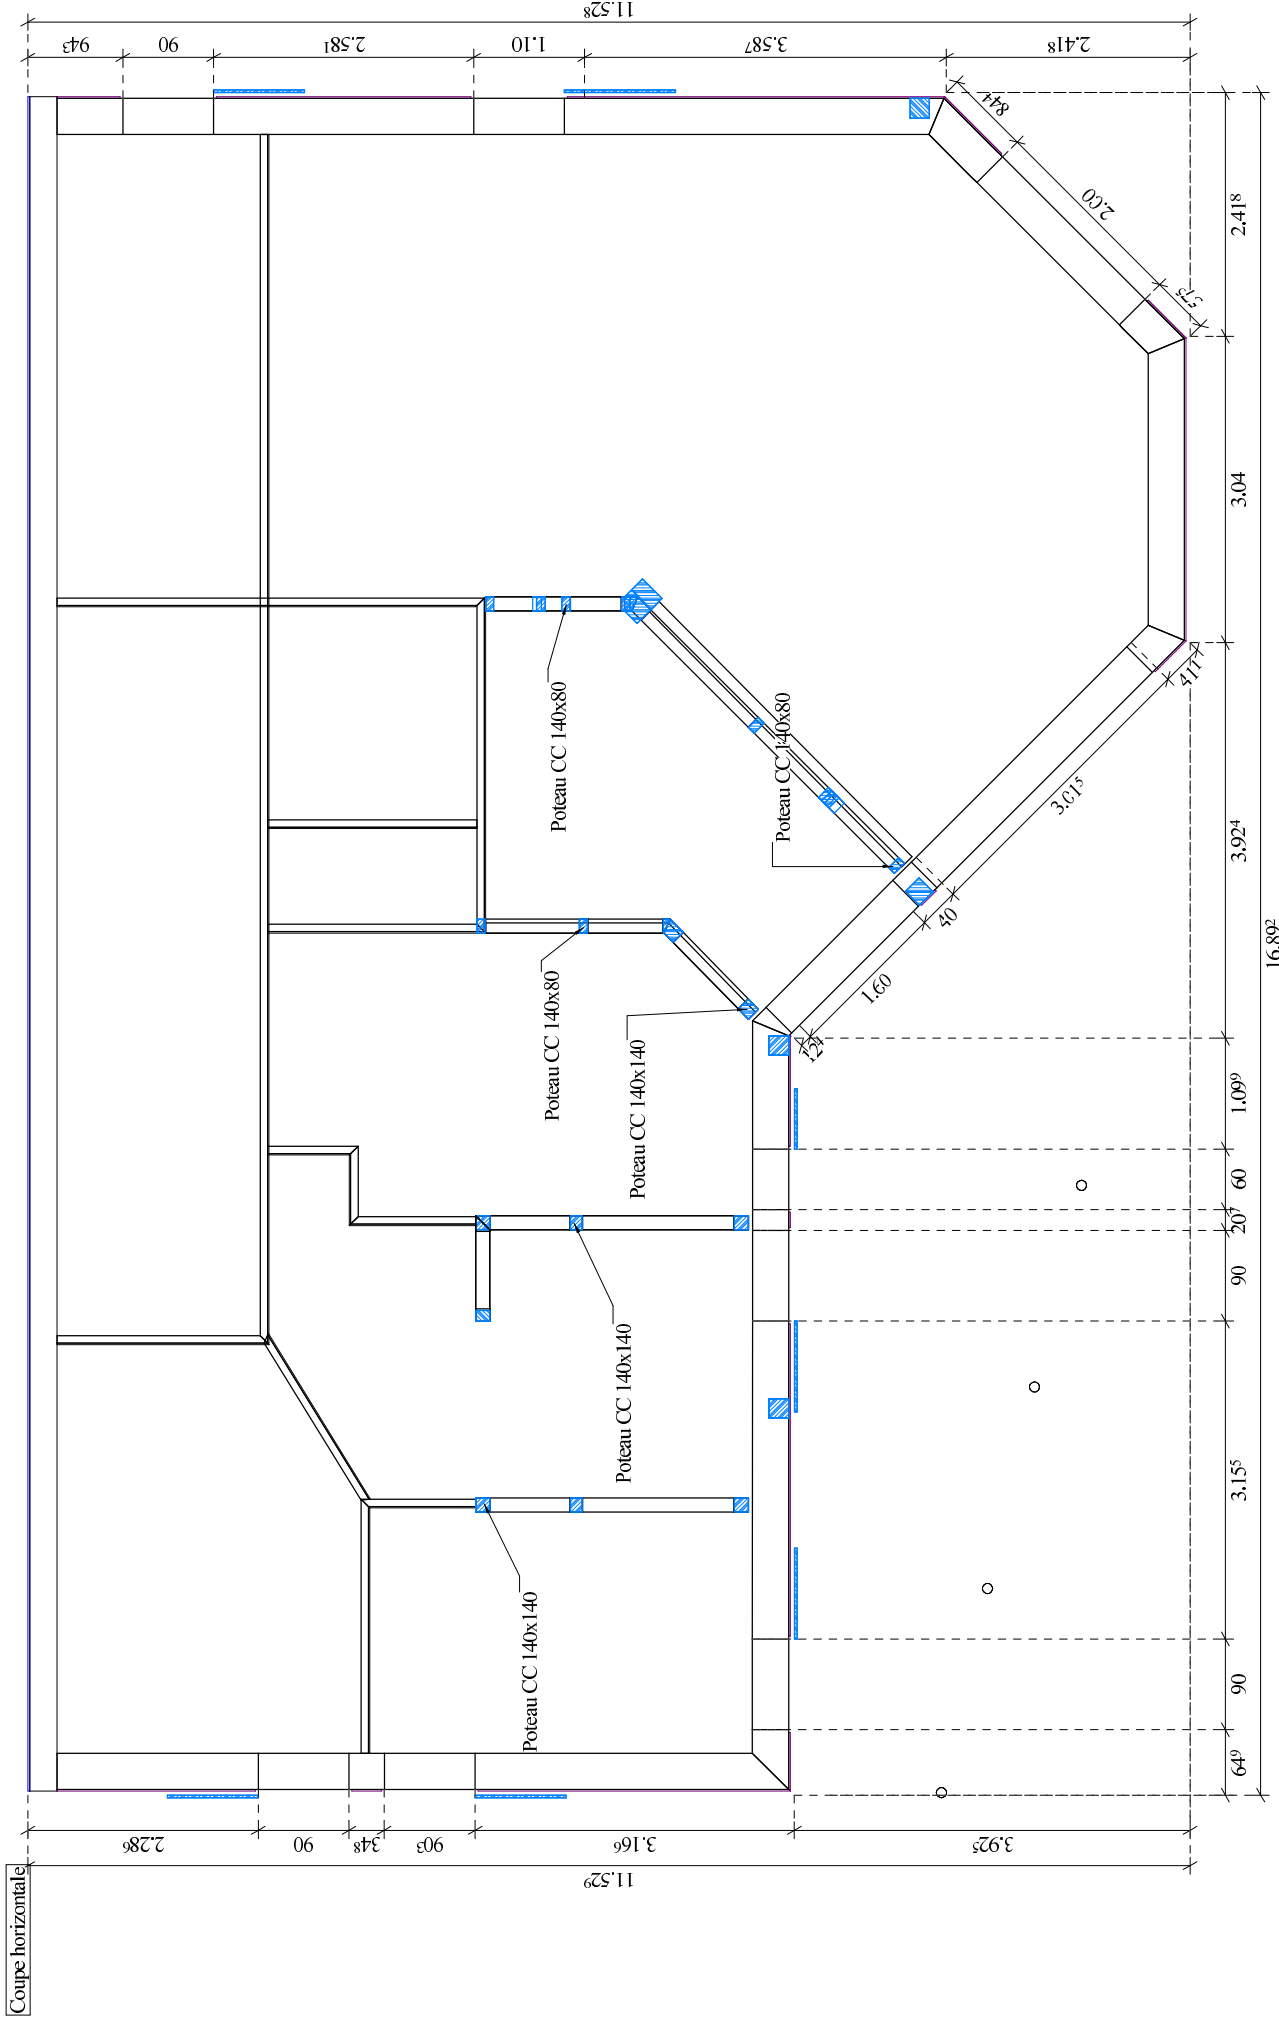


Hôtel de ville

Coupe RDC

Date: 15/12/2016

E: 1 : 75.00

Format : A3
Indice B DCE

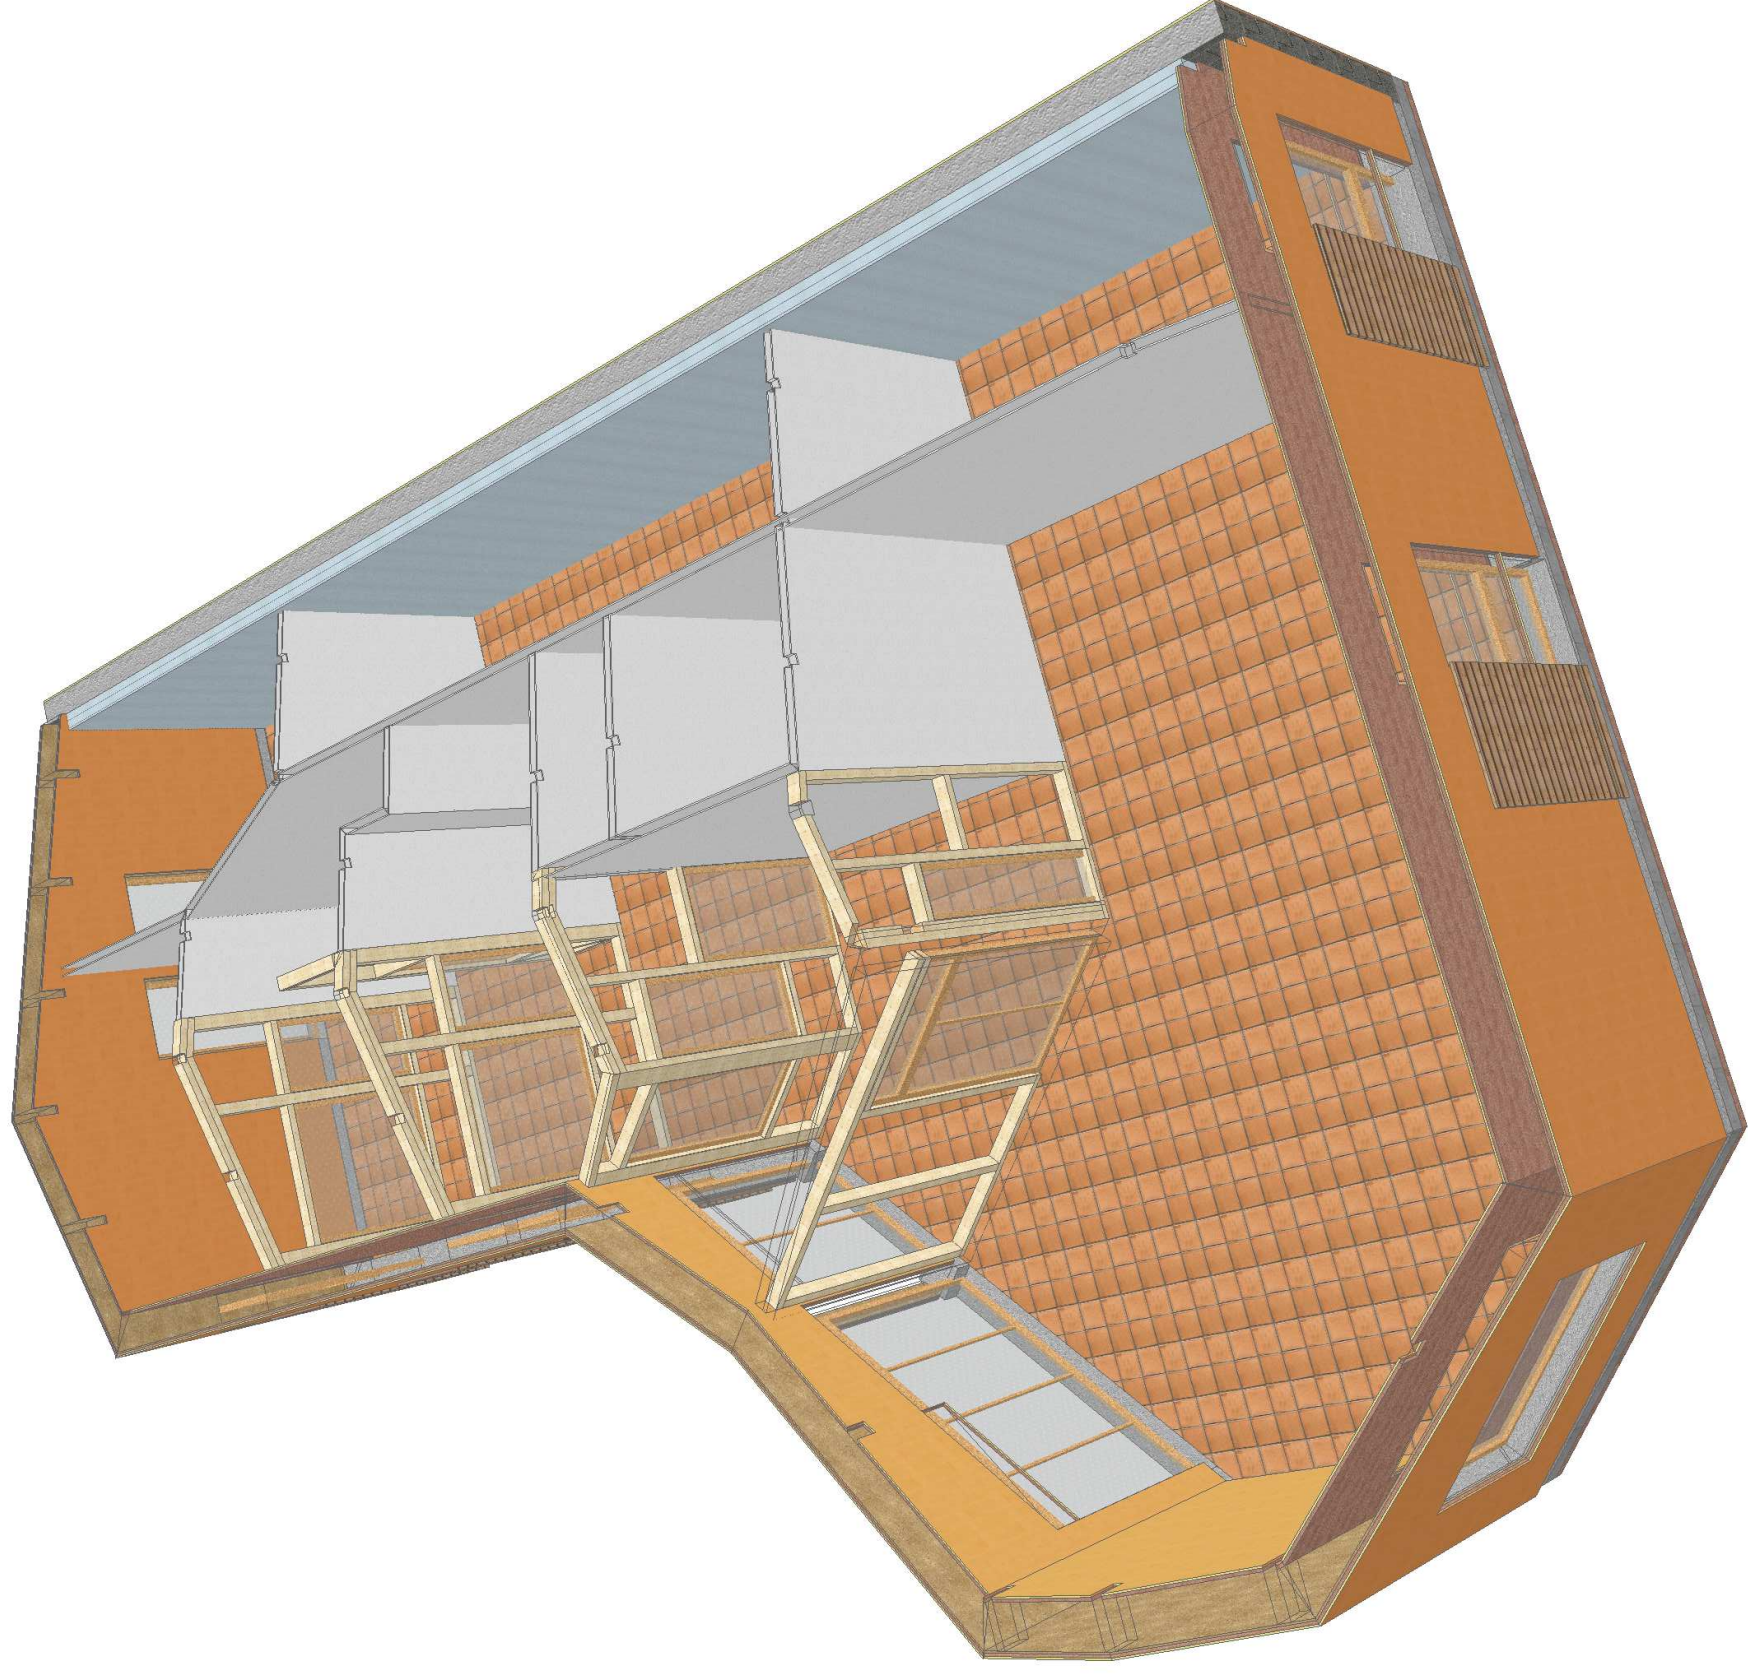

Hôtel de ville

3D: Poteau Poutre


Date: 15/12/2016


E: 1 :100.07

Format : A3

Indice B

DCE

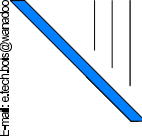

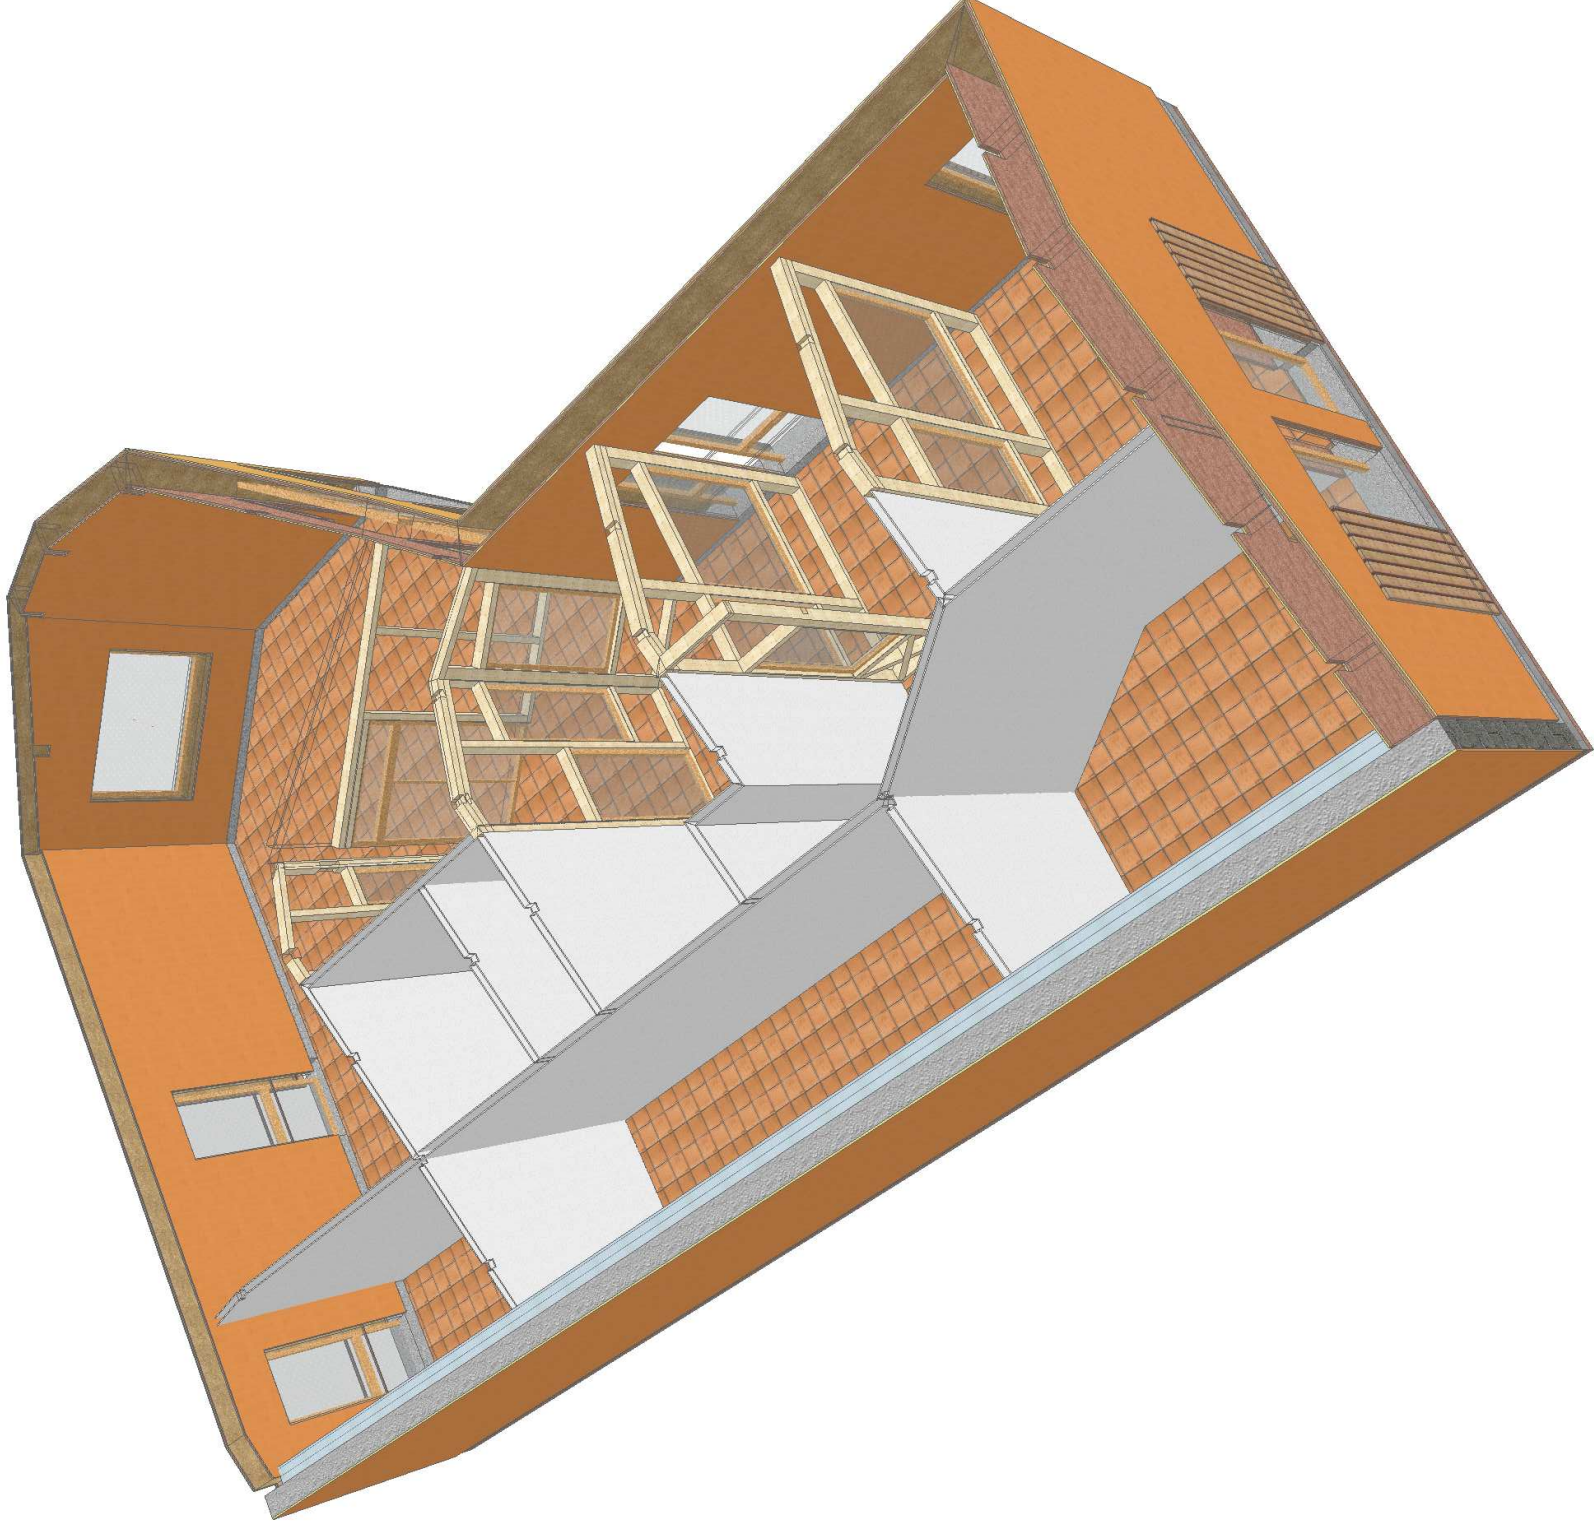

Hôtel de ville

3D: Poteau Poutre


Date: 15/12/2016


E: 1 :100.00

Format : A3

Indice B

DCE

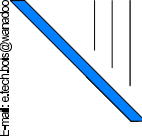

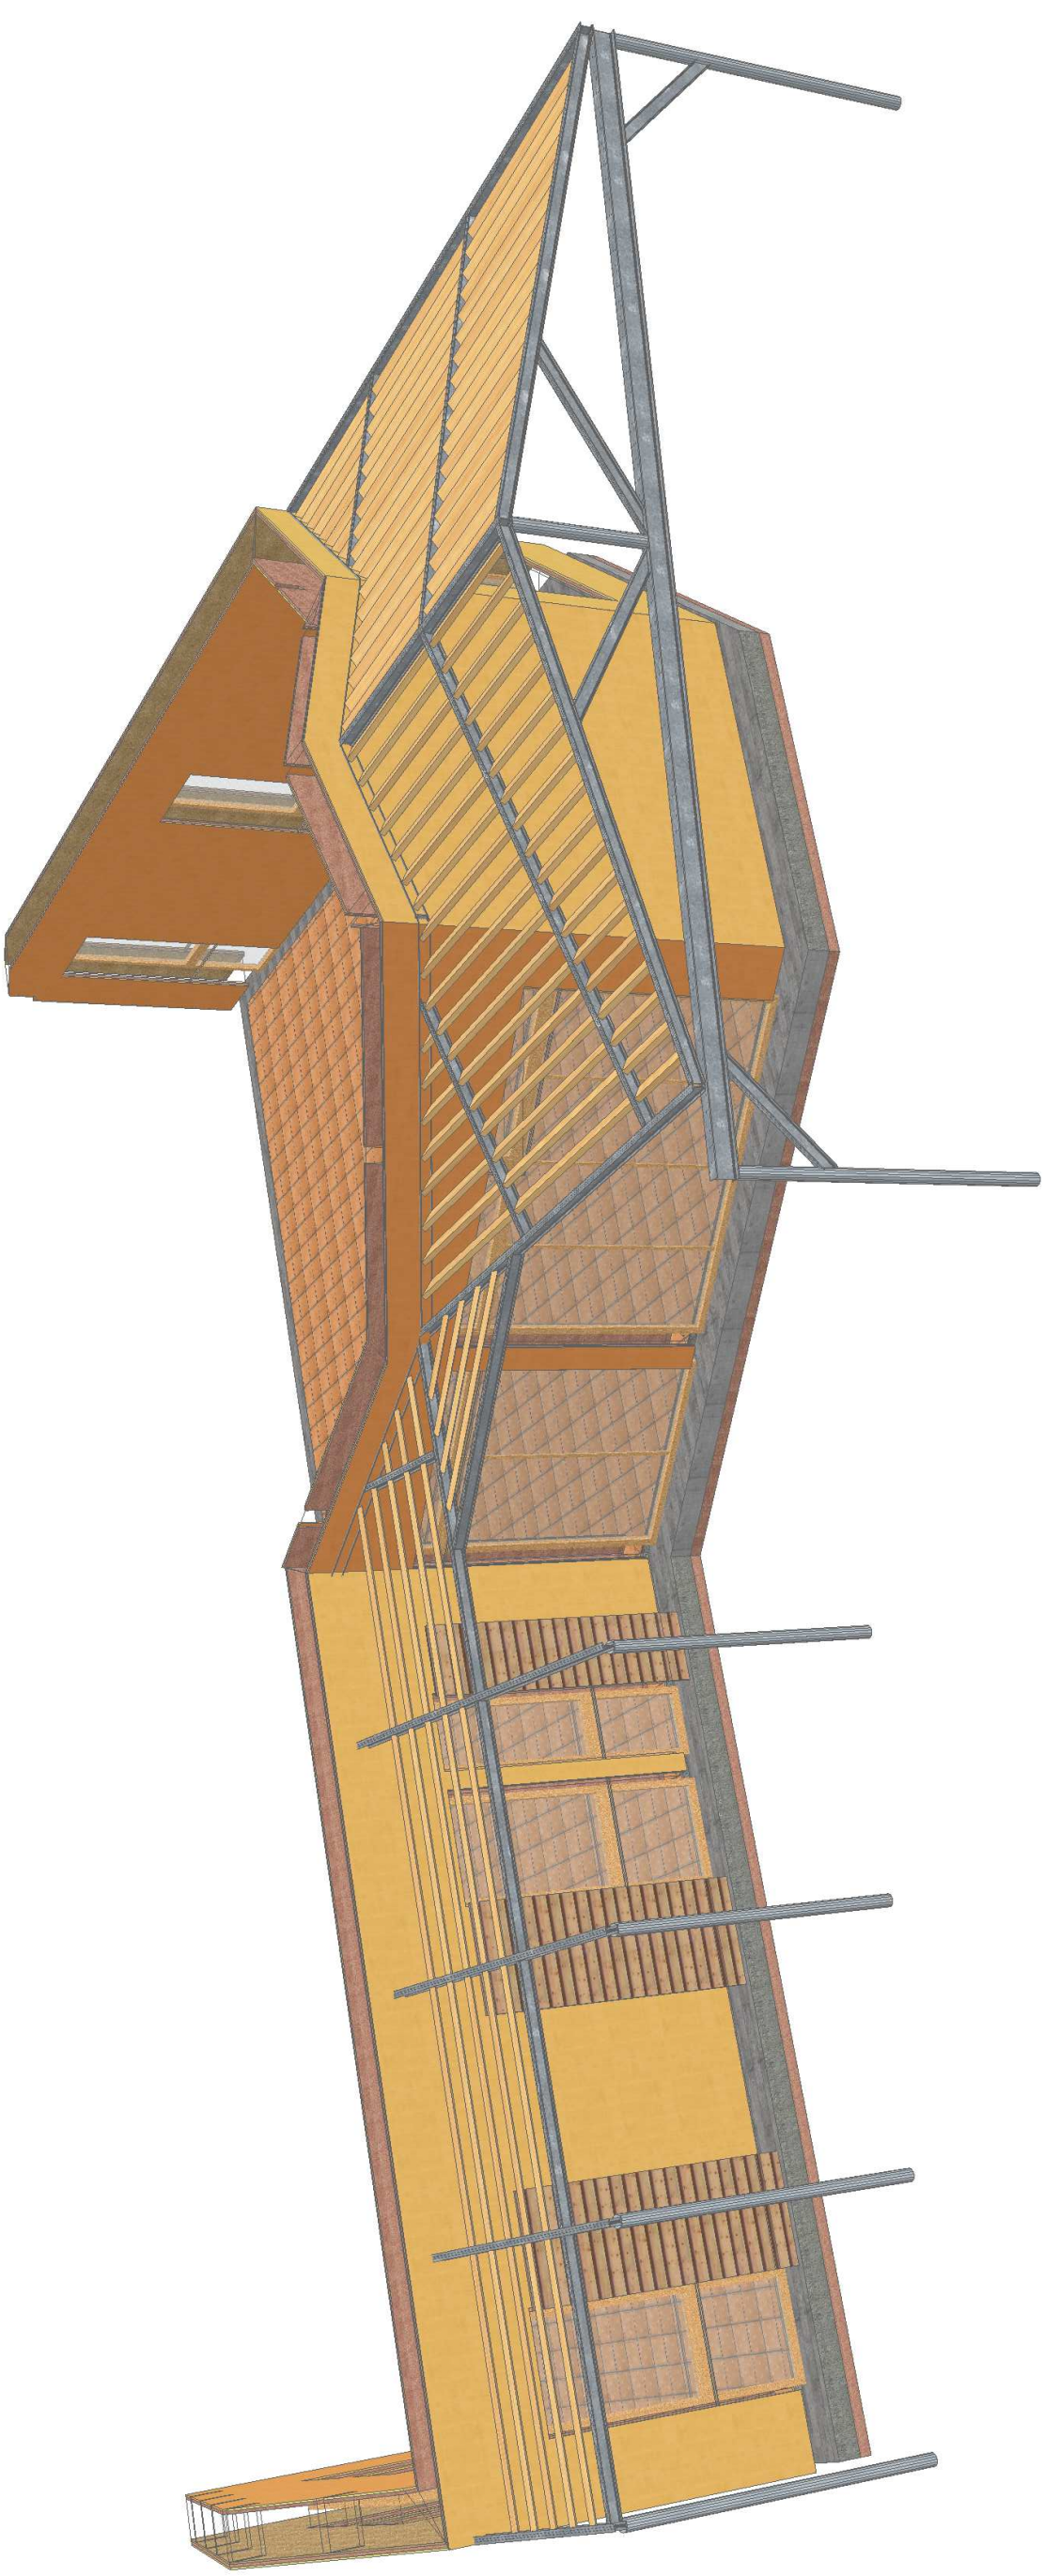

Hôtel de ville

3D: Pergola


Date: 15/12/2016

E: 1 :150.00

Format : A3


Indice B

DCE


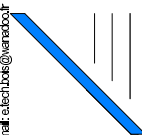


Mur ossature bois enduit


1. Enduit
2. Fibre de bois ép 40 mm
3. Panneau DFP ép 16 mm
4. Ossature 45x90 mm
5. Paille ép 360 mm
6. Gobetis
7. Entoilage au droit des montants
8. Enduit
9. Bande d'étanchéité + double joint comprimé
10. Semelle BA
11. Complément isolant contre semelle BA

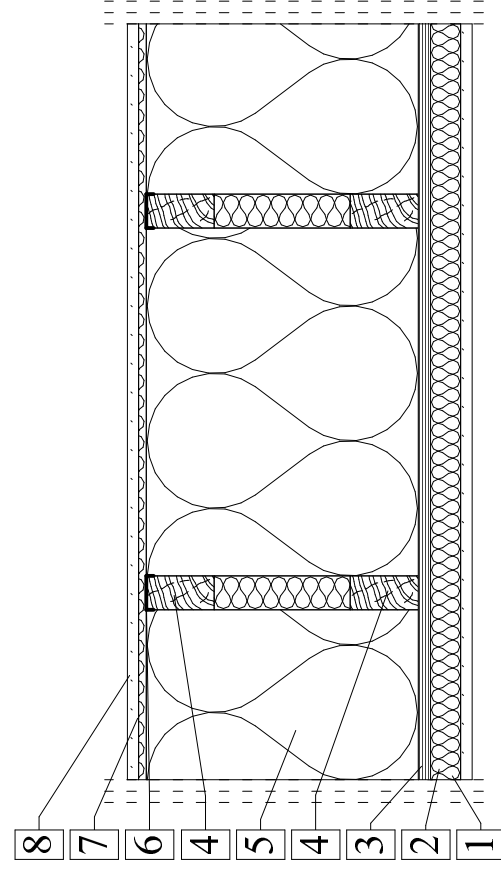


Intérieur

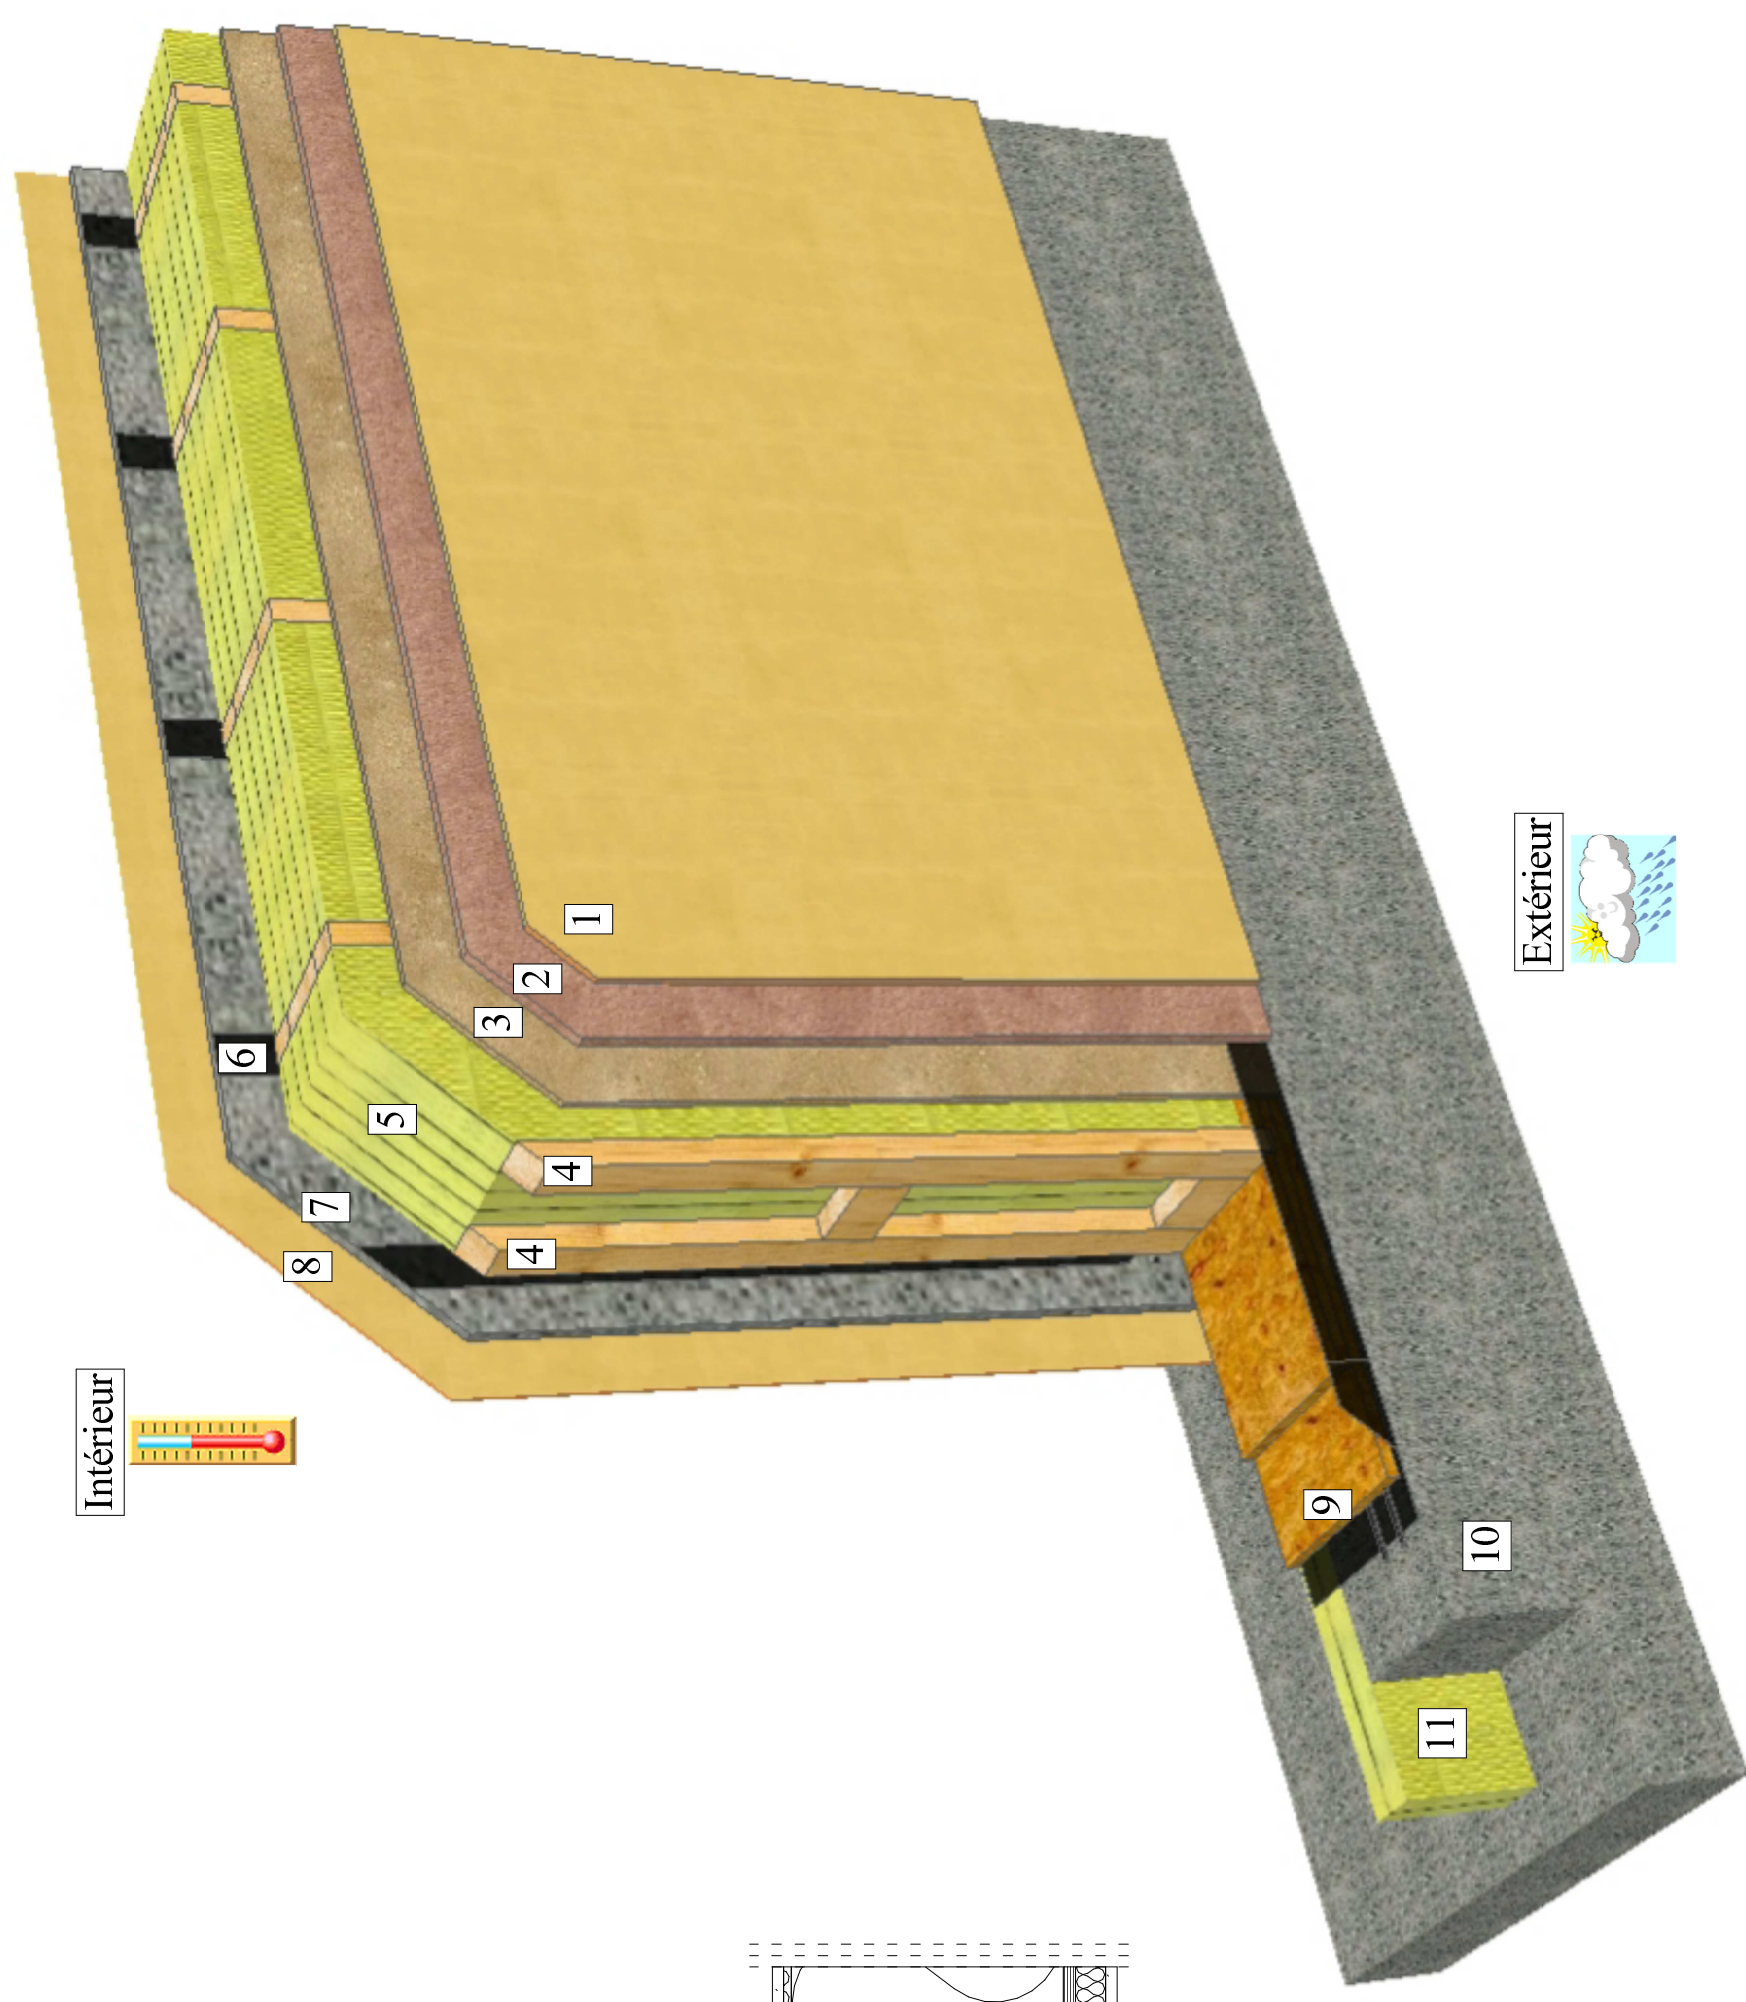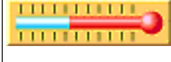

Extérieur

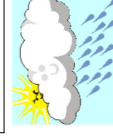


Ce plan est la propriété de la SARL E. Tech. Bois et ne peut être ni reproduit ni communiqué à des tiers sans notre autorisation expresse (loi du 11/03/1902)

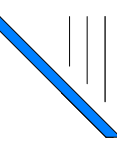

Composition toiture

Extérieur

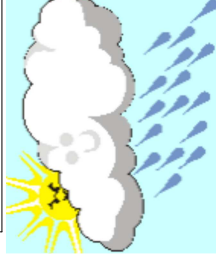

Pente 15.3°

PST + tuiles

Support PST

Chevron

Isolation ép 300 mm


Panne

Pare vapeur


Tasseau 40x40 mm

Plafond suspendu


Intérieur

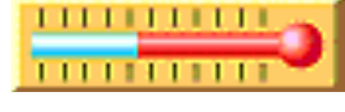


Ce plan est la propriété de la SARL E.Tech.Bois et ne peut être ni reproduit ni communiqué à des tiers sans notre autorisation expresse (loi du 11/03/1902)

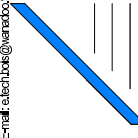


Pied de mur

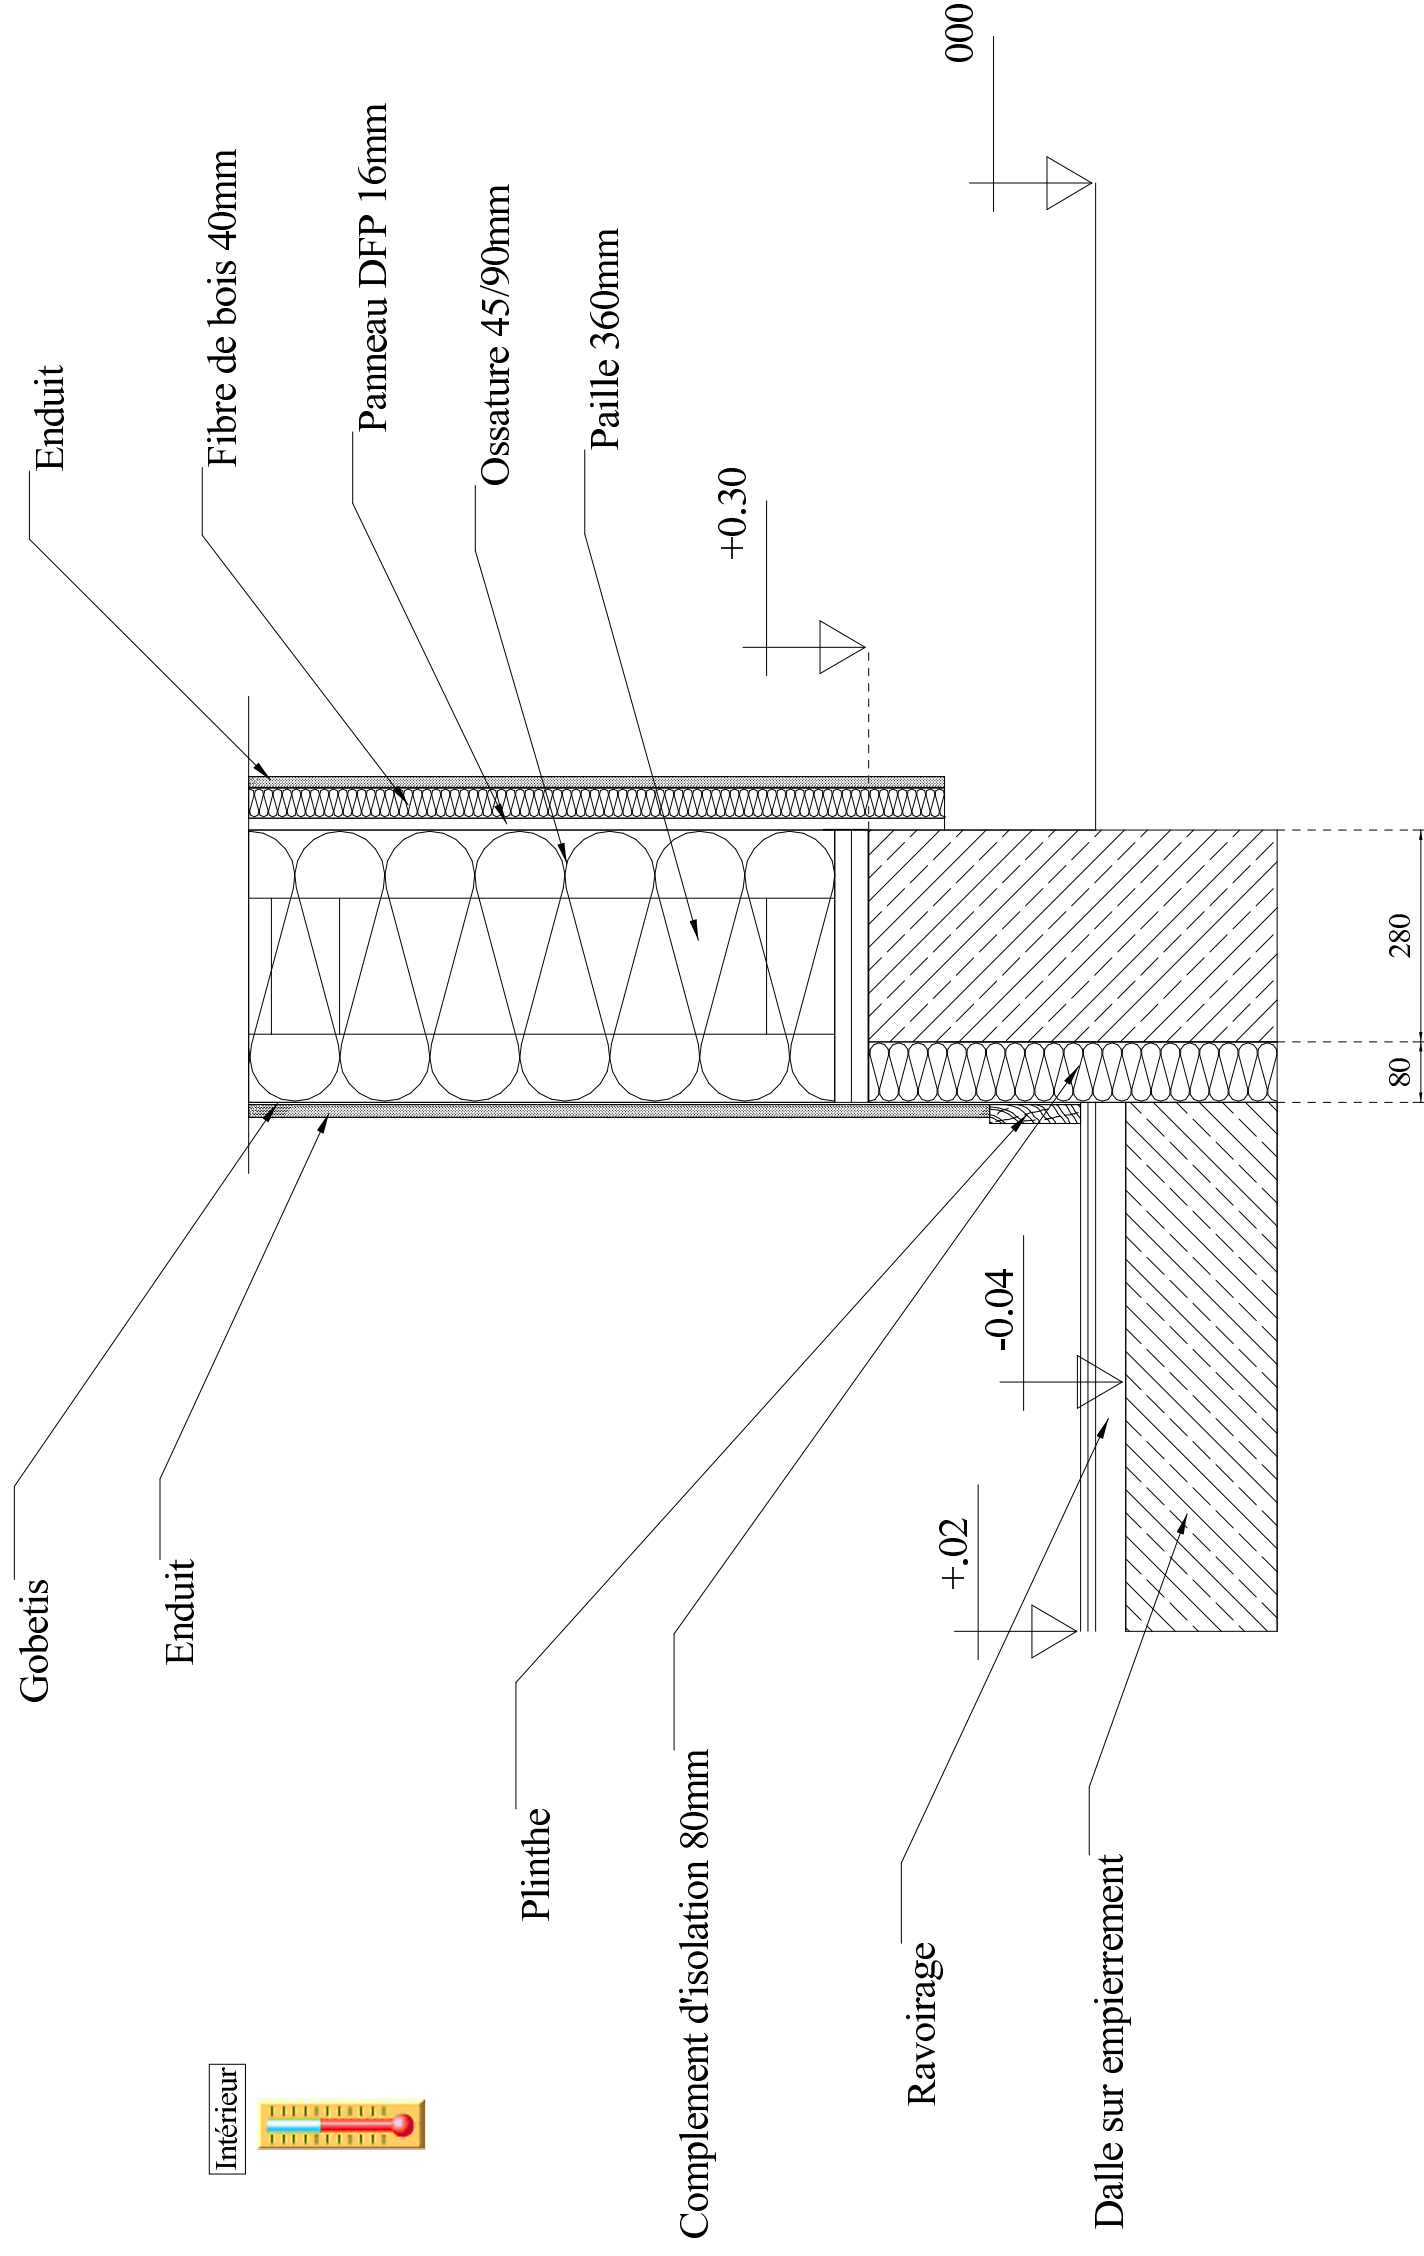

Intérieur

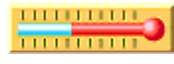

Extérieur

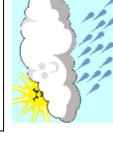

Ce plan est la propriété de la SARL E.Tech.Bois et ne peut être ni reproduit ni communiqué à des tiers sans notre autorisation expresse (loi du 11/03/1902)

