

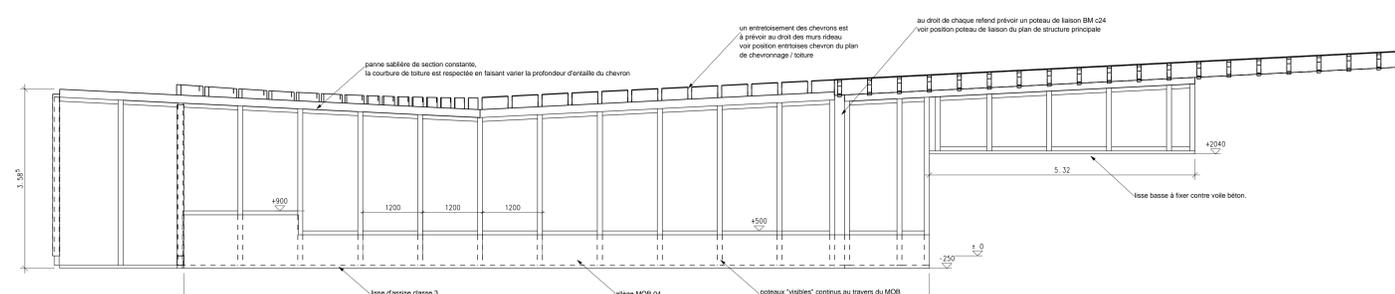


Sous-groupe	Nom	Nombre	Total volume réel [m³]	
	haut-jour salle de motricité	entreeuse 80x140	27	0,281
	haut-jour salle de motricité	potreau 80x140	12	0,418
Sous-groupe: haut-jour salle de motricité			39	0,700
	periphérique	entreeuse 80x140	380	3,805
	periphérique	lisse d'assise classe 3 80x140	23	1,528
	periphérique	potreau 100x140	192	7,916
	periphérique	potreau 140x160	9	0,601
	periphérique	renhaute 140x190 (lisse basse)	20	4,234
	periphérique	sapinere 140x160 (lisse haute)	25	4,014
Sous-groupe: periphérique			649	22,997
	salle de motricité	entreeuse 80x100	4	0,035
	salle de motricité	entreeuse 80x140	8	0,096
	salle de motricité	entreeuse 80x160	48	0,630
	salle de motricité	lisse 100x160	4	0,119
	salle de motricité	lisse d'assise classe 3 80x140	1	0,014
	salle de motricité	lisse d'assise classe 3 80x160	3	0,174
	salle de motricité	potreau 80x160	14	0,875
	salle de motricité	potreau 80x200	1	0,109
	salle de motricité	potreau 100x140	4	0,285
	salle de motricité	potreau 160x160	2	0,262
	salle de motricité	potreau reconstruit 120x540	1	0,239
	salle de motricité	renhaute 150x150 (lisse basse)	4	0,580
Sous-groupe: salle de motricité			92	3,389
Total			780	26,186


Nom	Sous-groupe	Nombre	Longueur réelle [m]
trant type DETAN diam 24mm	periphérique	1	3,2
trant type DETAN diam 24mm	periphérique	1	3,2
trant type DETAN diam 24mm	salle de motricité	1	3,5
trant type DETAN diam 24mm	salle de motricité	1	3,8
trant type DETAN diam 24mm	periphérique	1	4,0
trant type DETAN diam 24mm	periphérique	1	4,1
trant type DETAN diam 24mm	periphérique	1	4,5
trant type DETAN diam 24mm	periphérique	1	4,6
trant type DETAN diam 24mm	salle de motricité	1	4,7
trant type DETAN diam 24mm	salle de motricité	1	4,8
total:		10	

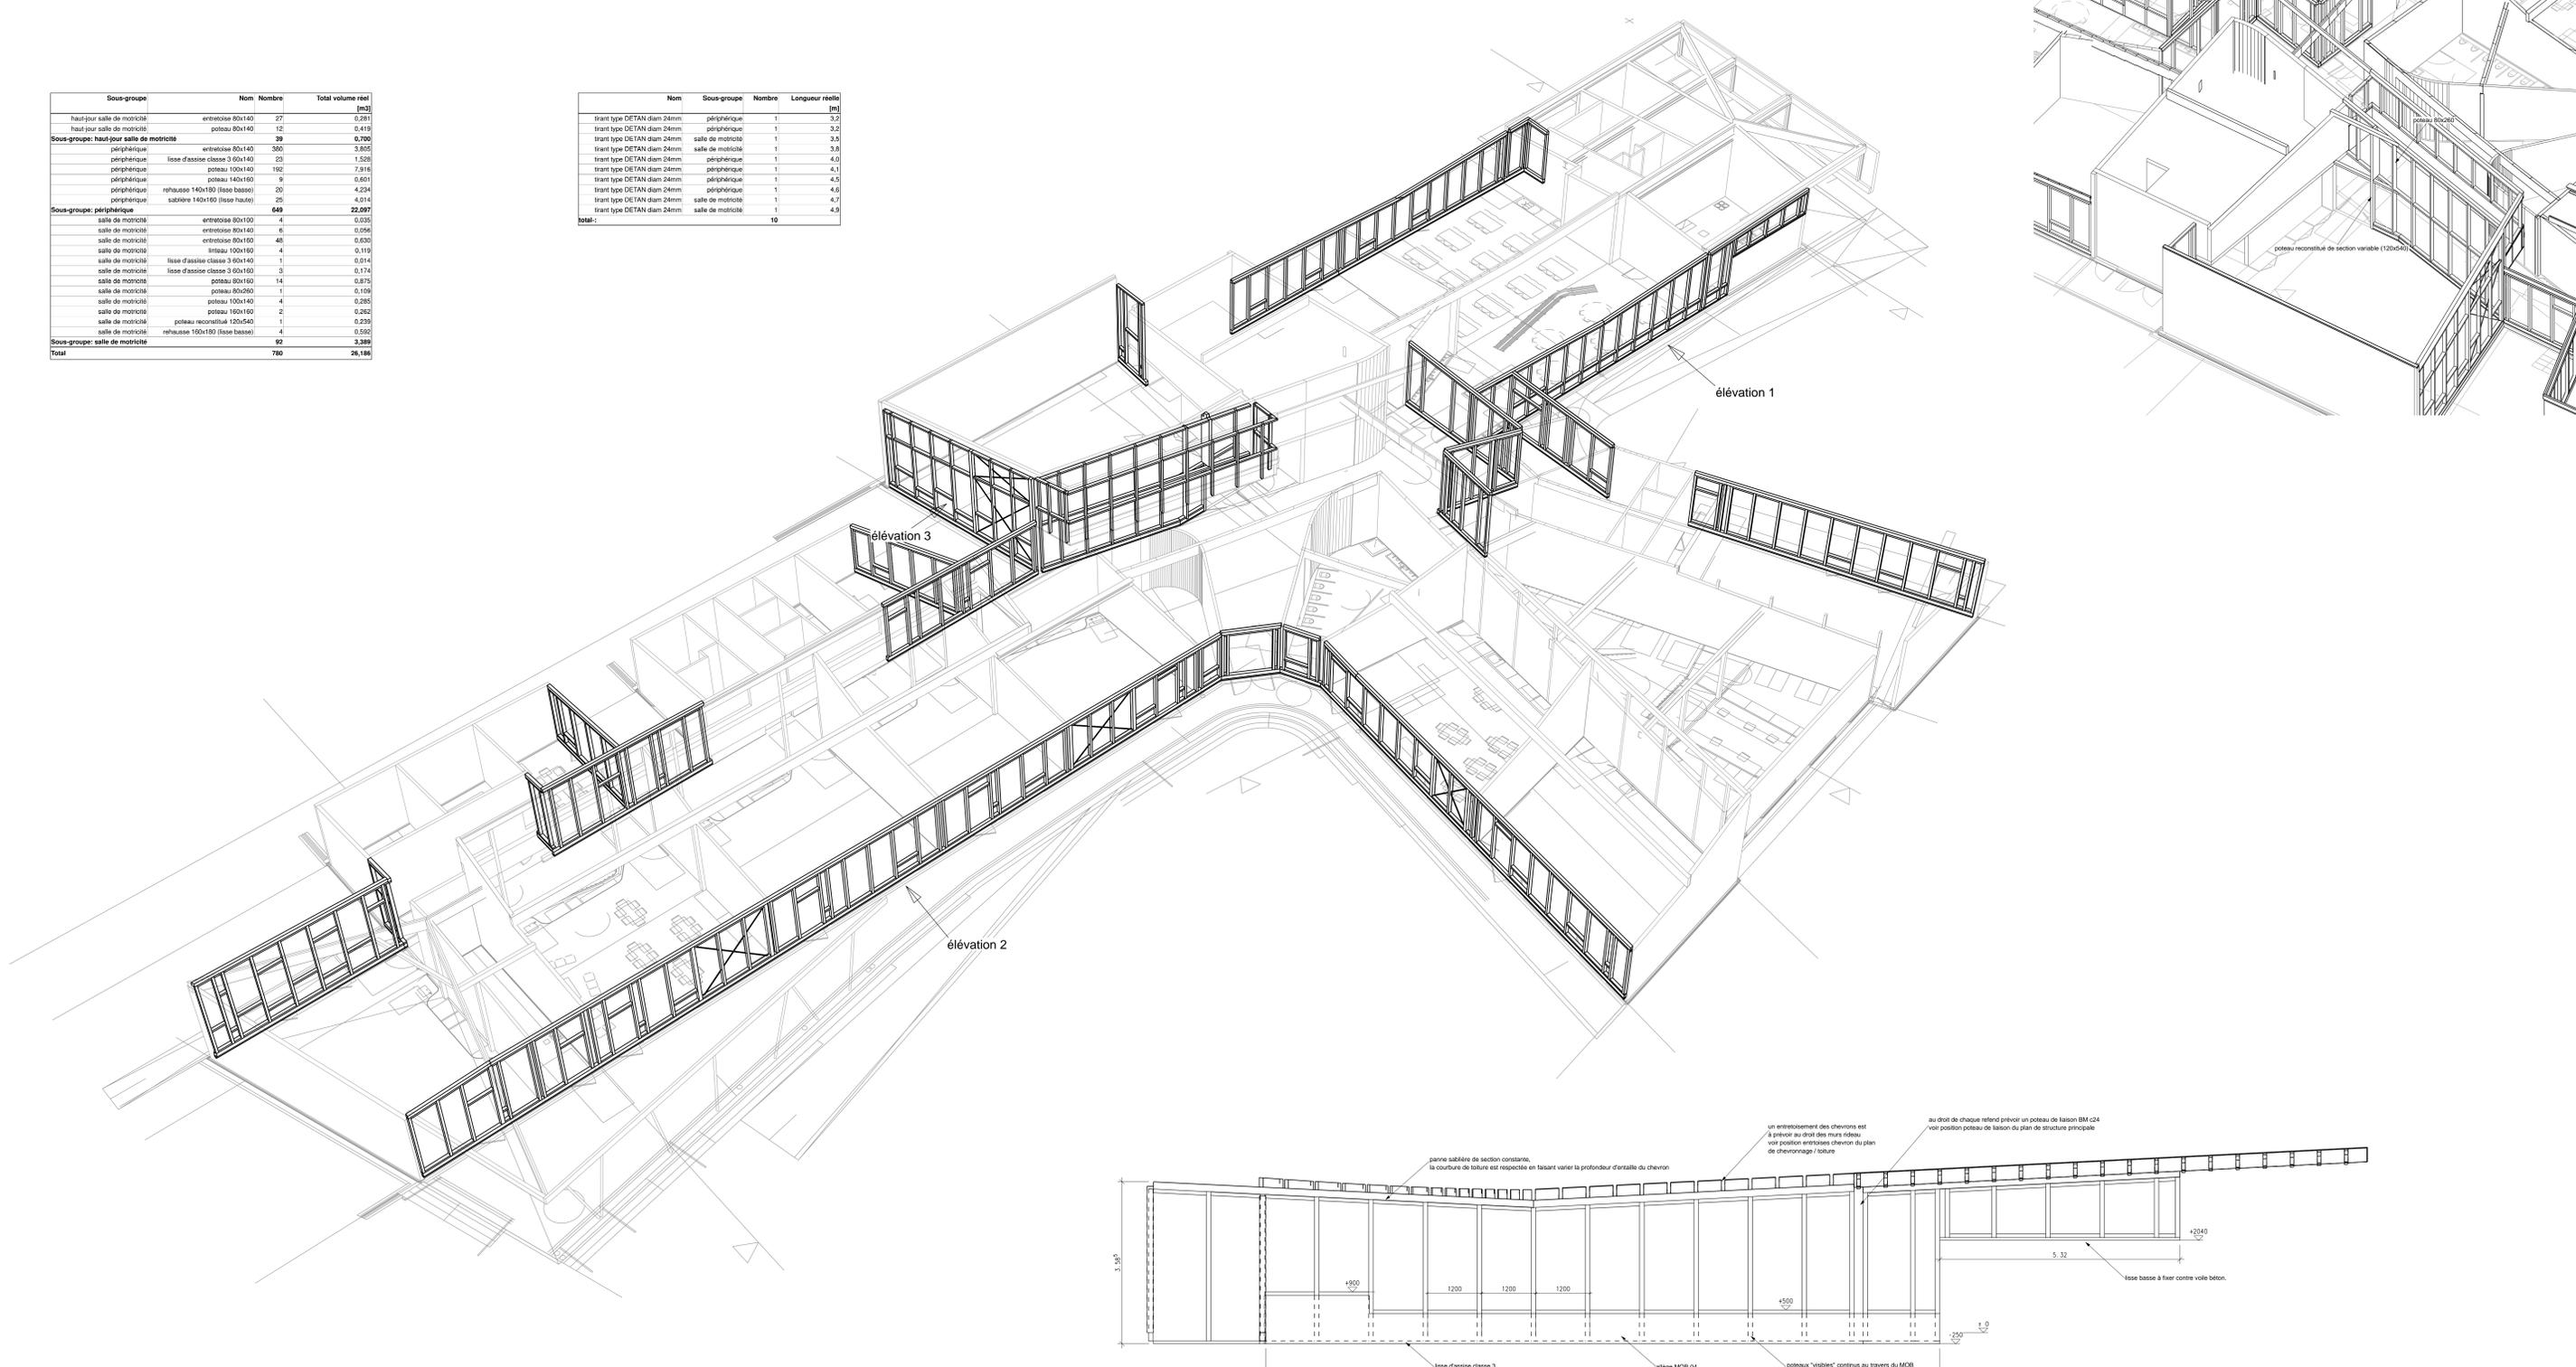

élévation 1 1/50

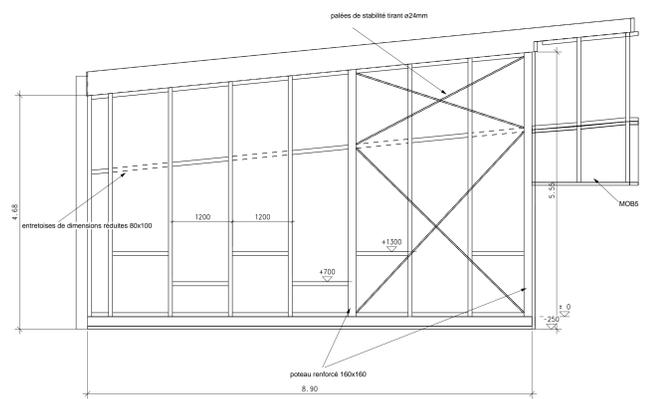

élévation 3 1/50

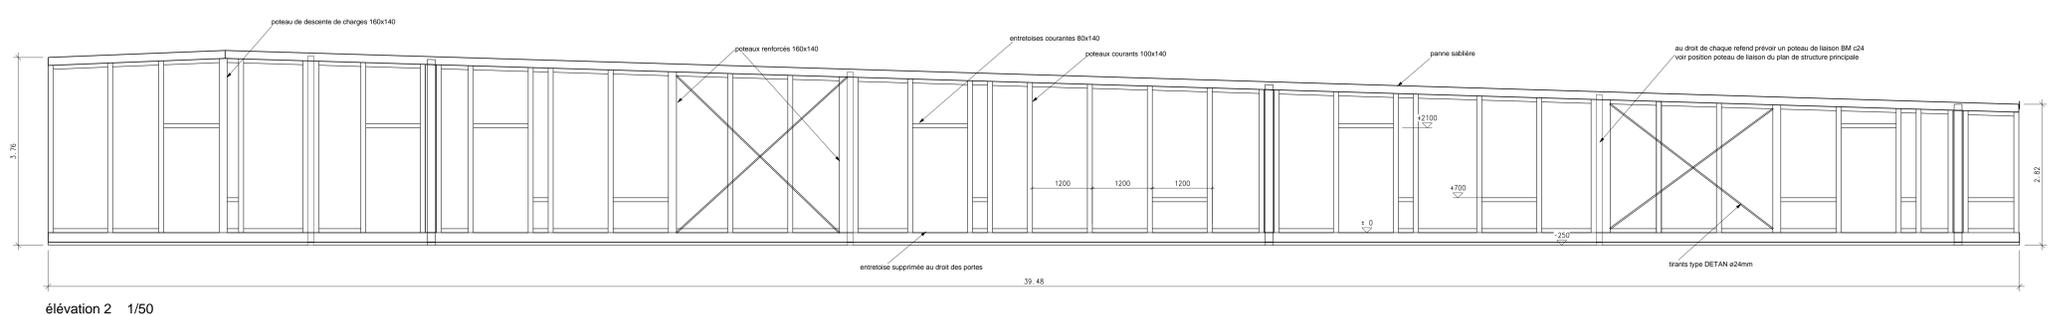

élévation 2 1/50