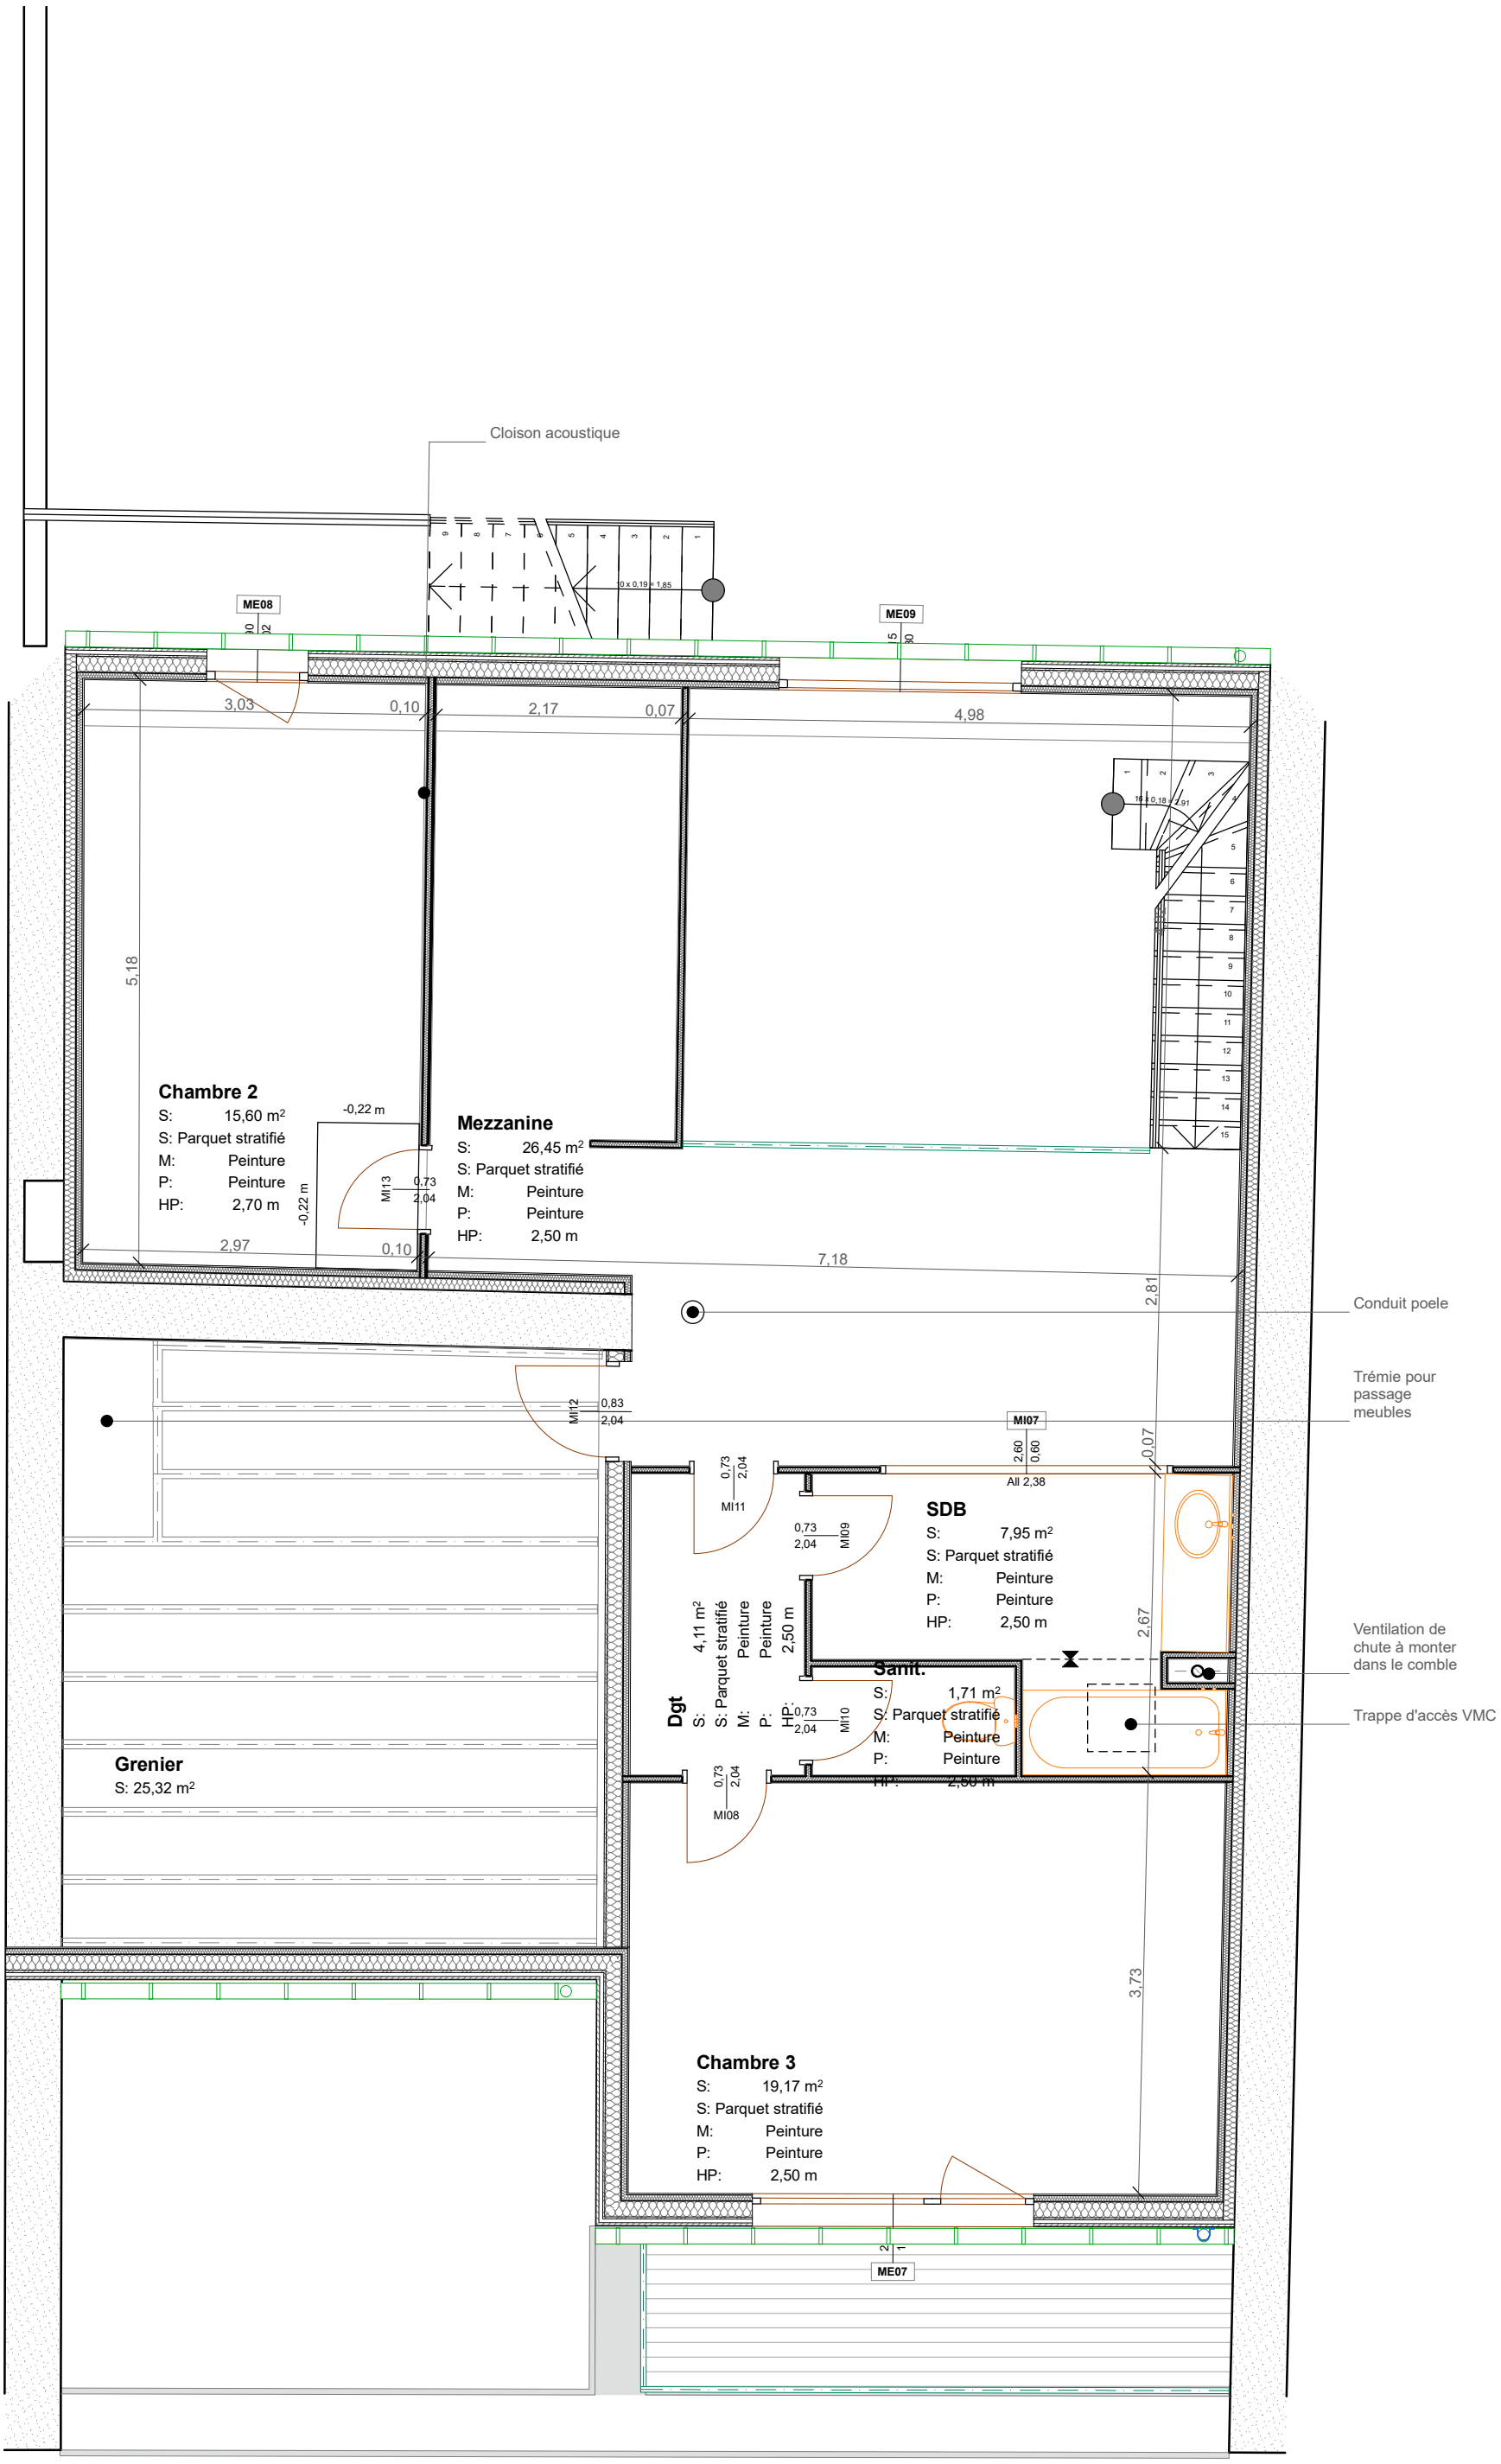
Cloison acoustique
ME08
ME09
3,03
0,10
2,17
0,07
4,98
5,18
Chambre 2
S: 15,60 m²
S: Parquet stratifié
M: Peinture
P: Peinture
HP: 2,70 m
-0,22 m
-0,22 m
MI13
0,73
2,04
Mezzanine
S: 26,45 m²
S: Parquet stratifié
M: Peinture
P: Peinture
HP: 2,50 m
2,97
0,10
7,18
2,81
Conduit poele
Trémie pour passage meubles
MI12
0,83
2,04
MI07
2,60
0,60
All 2,38
0,07
MI11
MI09
SDB
S: 7,95 m²
S: Parquet stratifié
M: Peinture
P: Peinture
HP: 2,50 m
2,67
Ventilation de chute à monter dans le comble
Dgt
S: 4,11 m²
S: Parquet stratifié
M: Peinture
P: Peinture
HP: 2,50 m
Sanit.
S: 1,71 m²
S: Parquet stratifié
M: Peinture
P: Peinture
HP: 2,50 m
MI10
Trappe d'accès VMC
Grenier
S: 25,32 m²
MI08
3,73
Chambre 3
S: 19,17 m²
S: Parquet stratifié
M: Peinture
P: Peinture
HP: 2,50 m
ME07