




PIGNON SUD-EST /// MI05

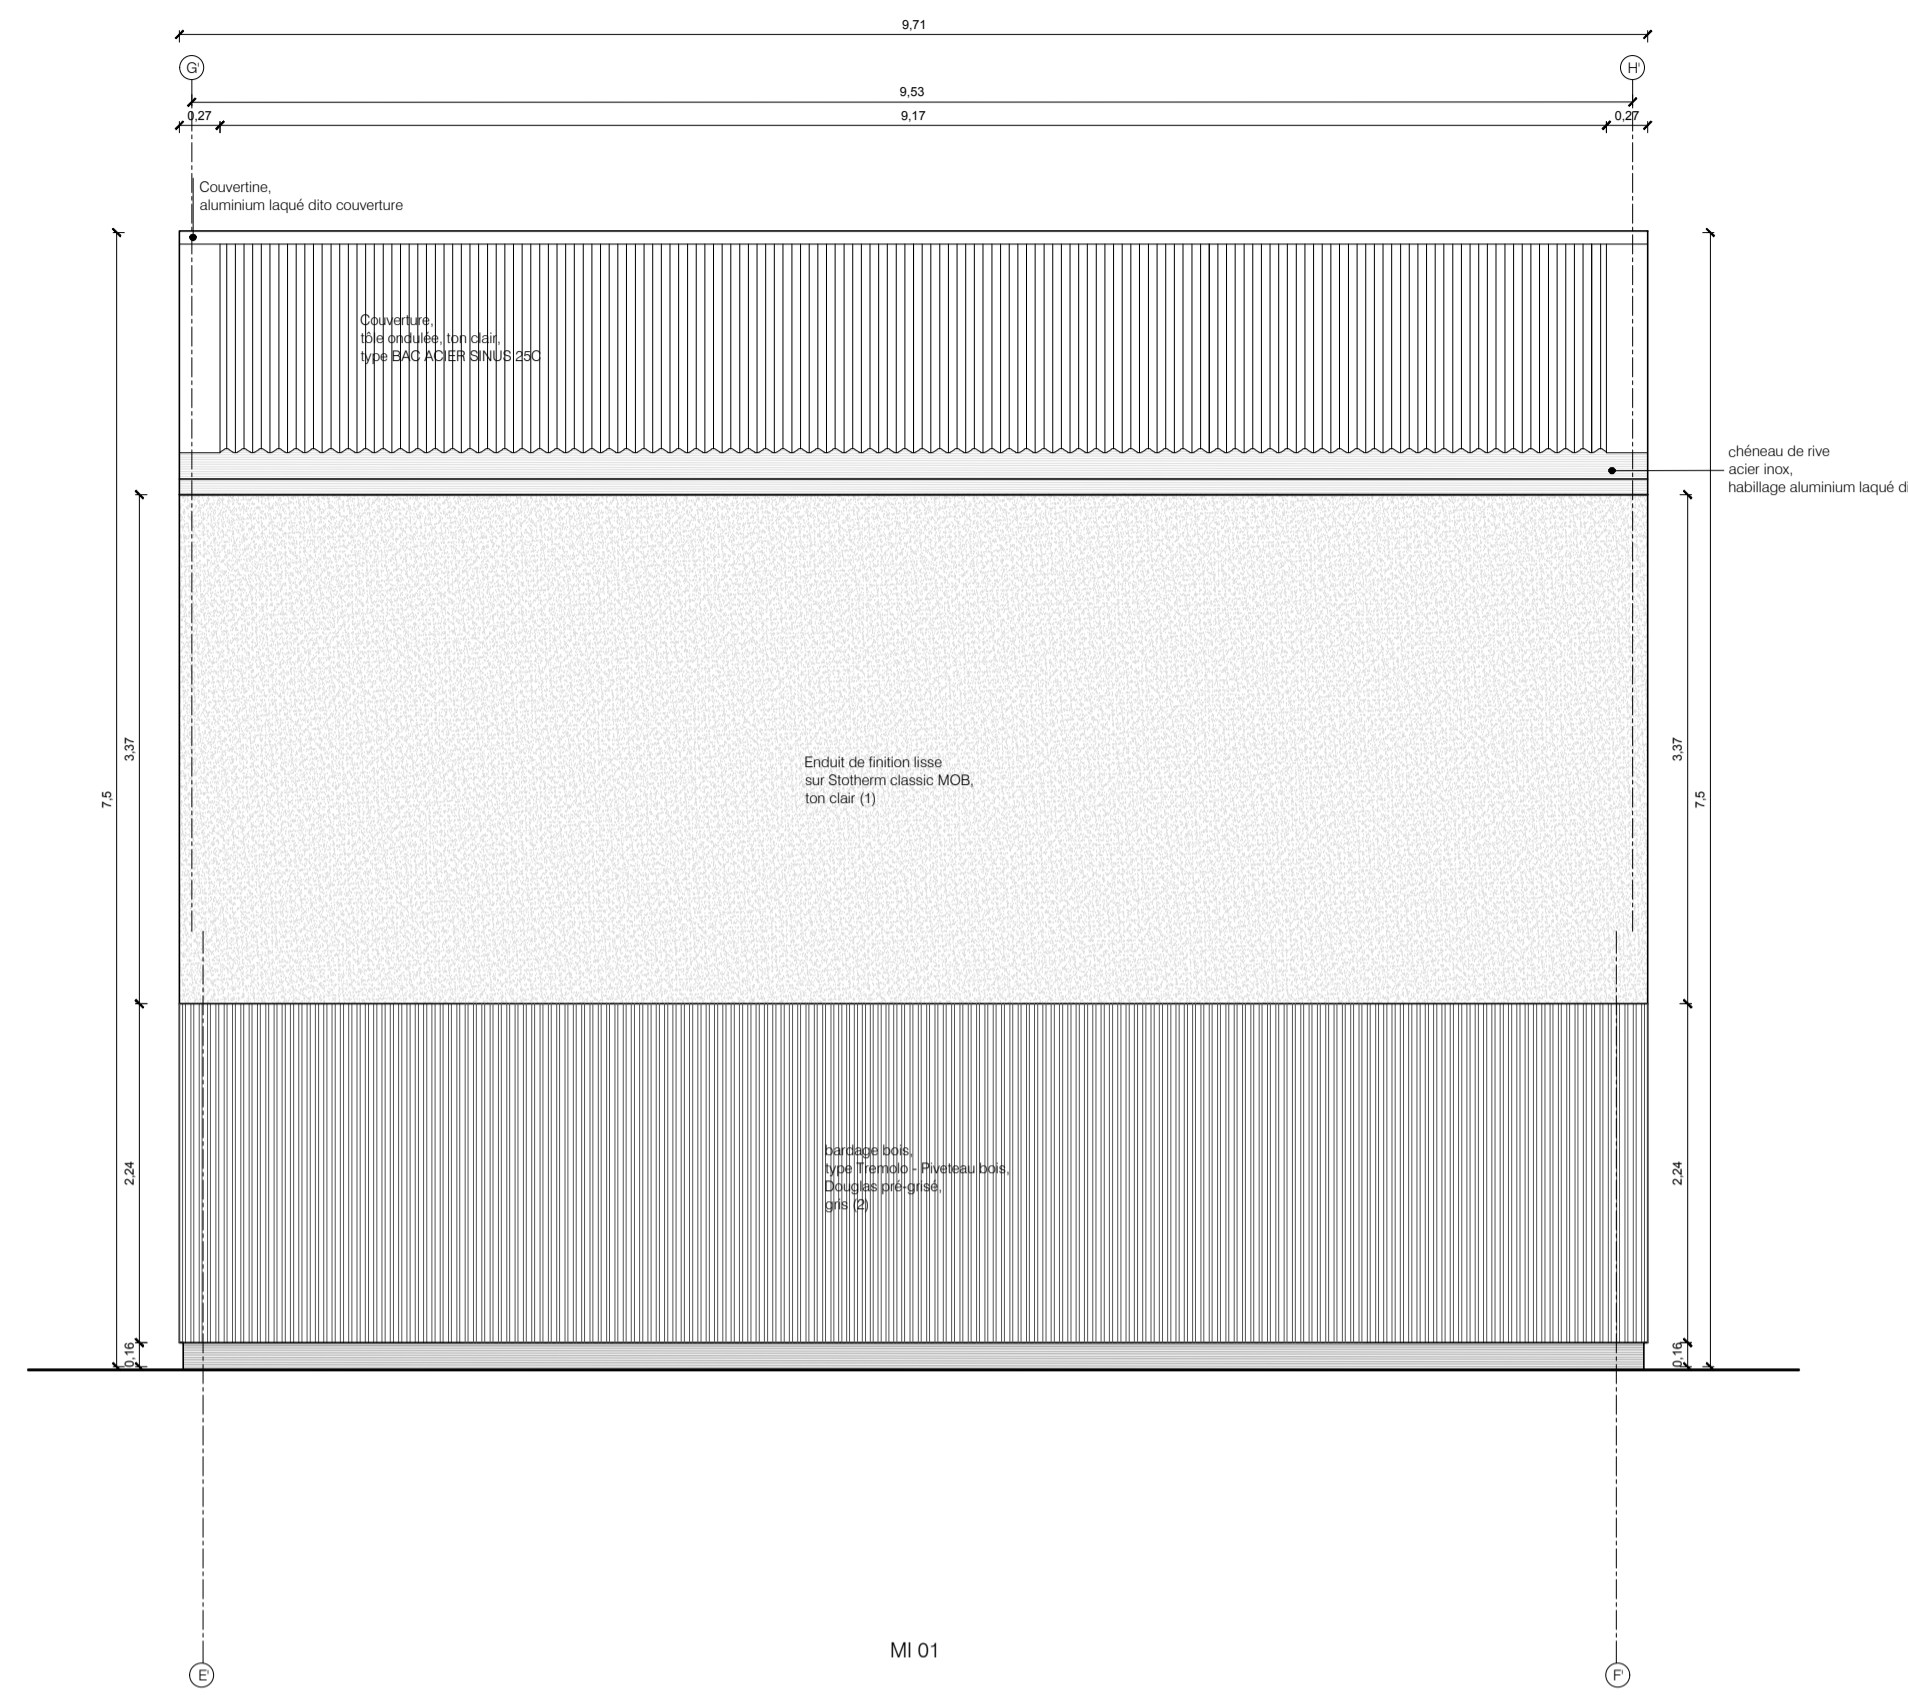


PIGNON NORD-OUEST /// MI01

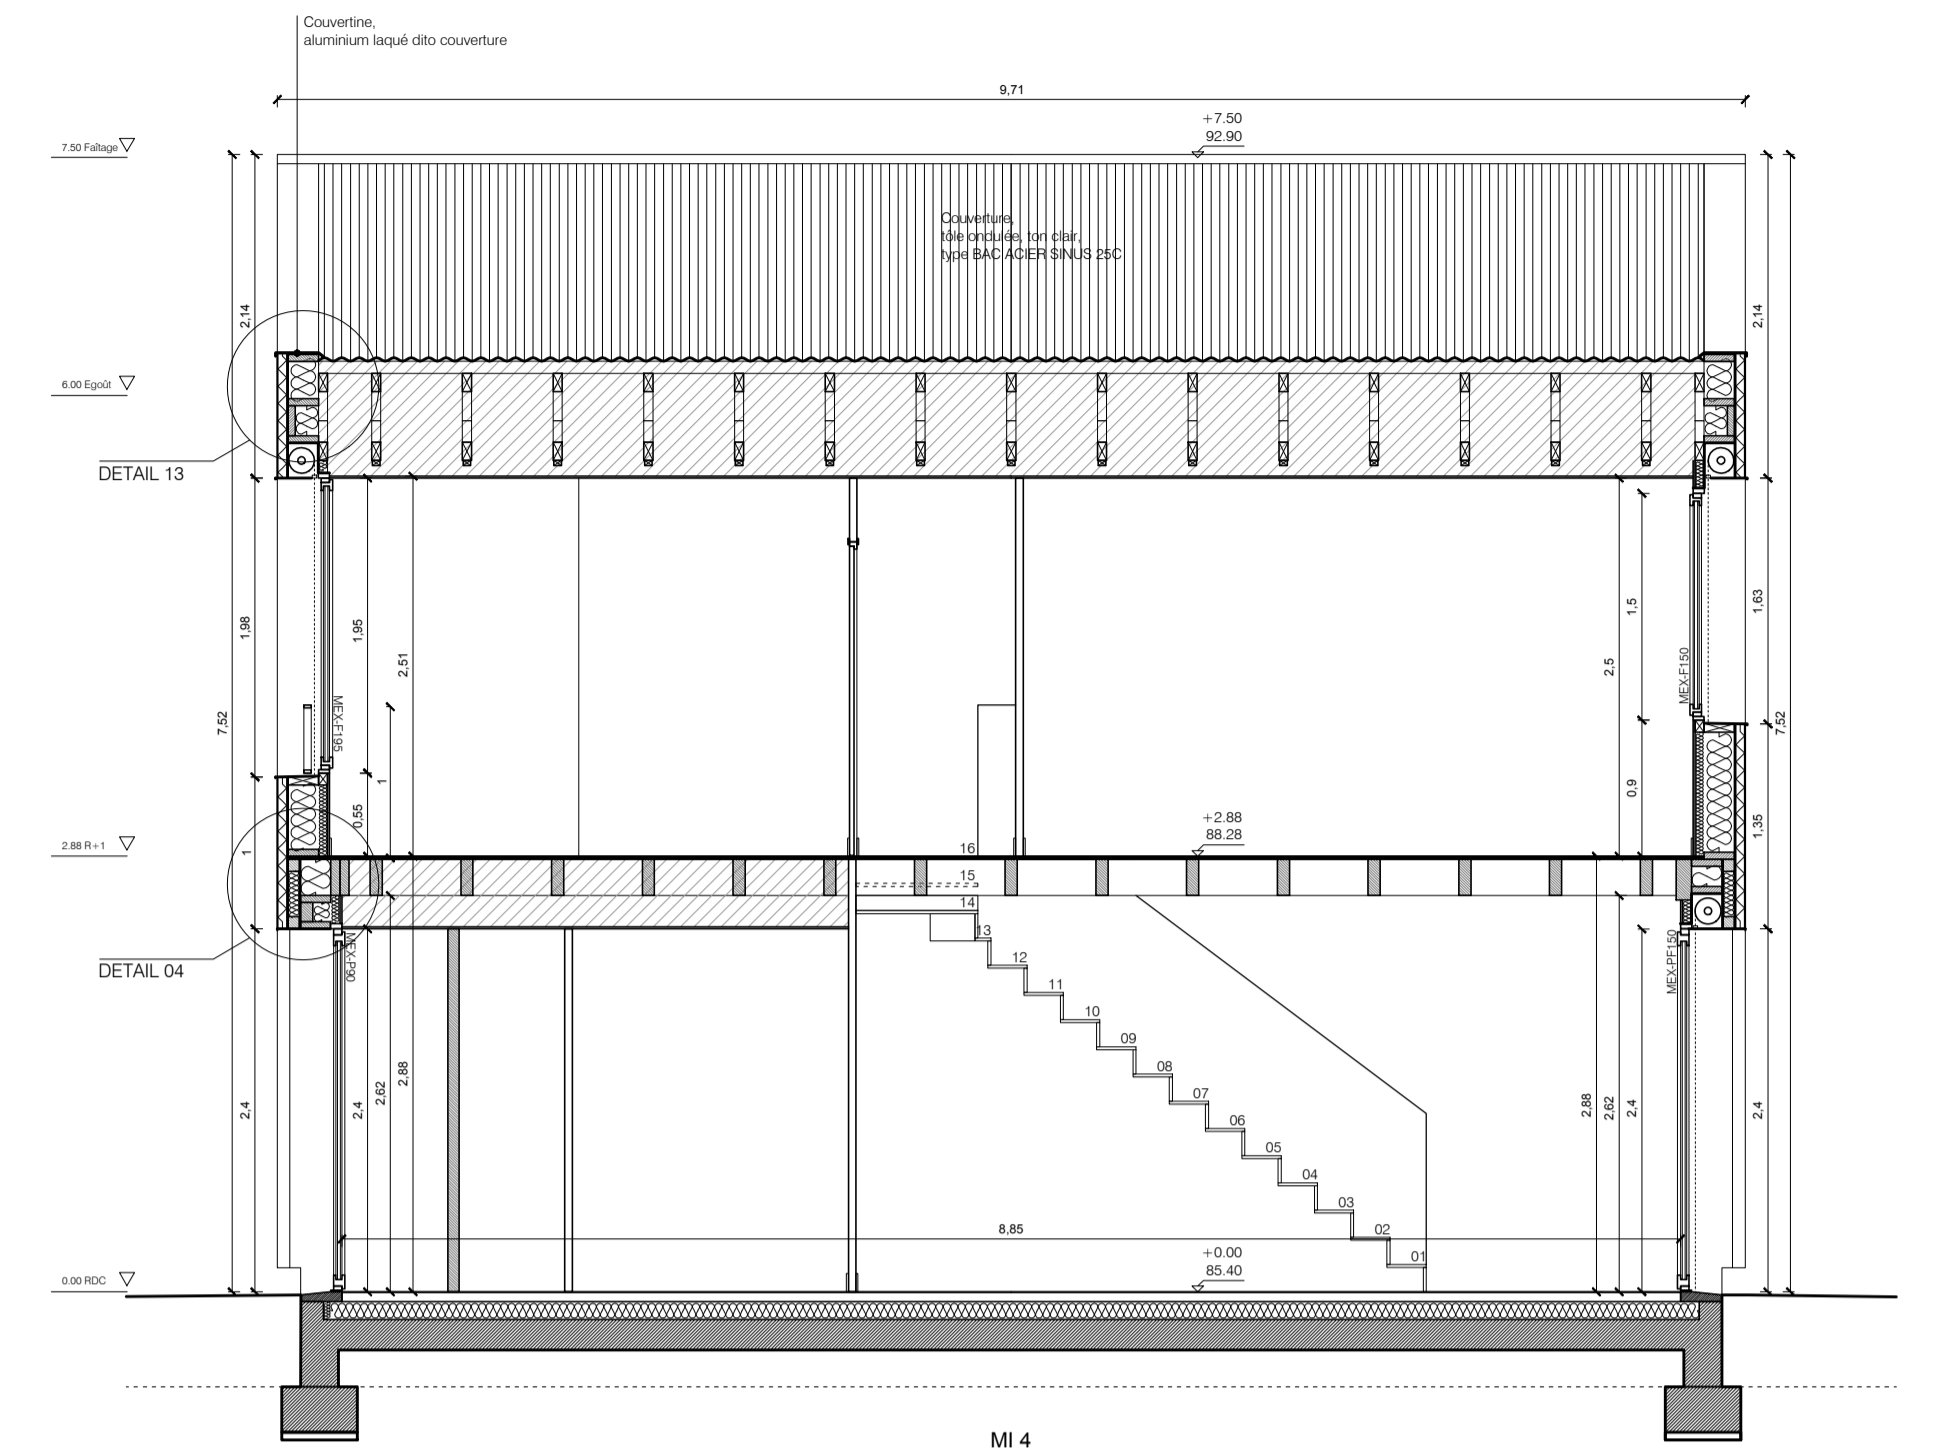

COUPE LONGITUDINALE /// MI04

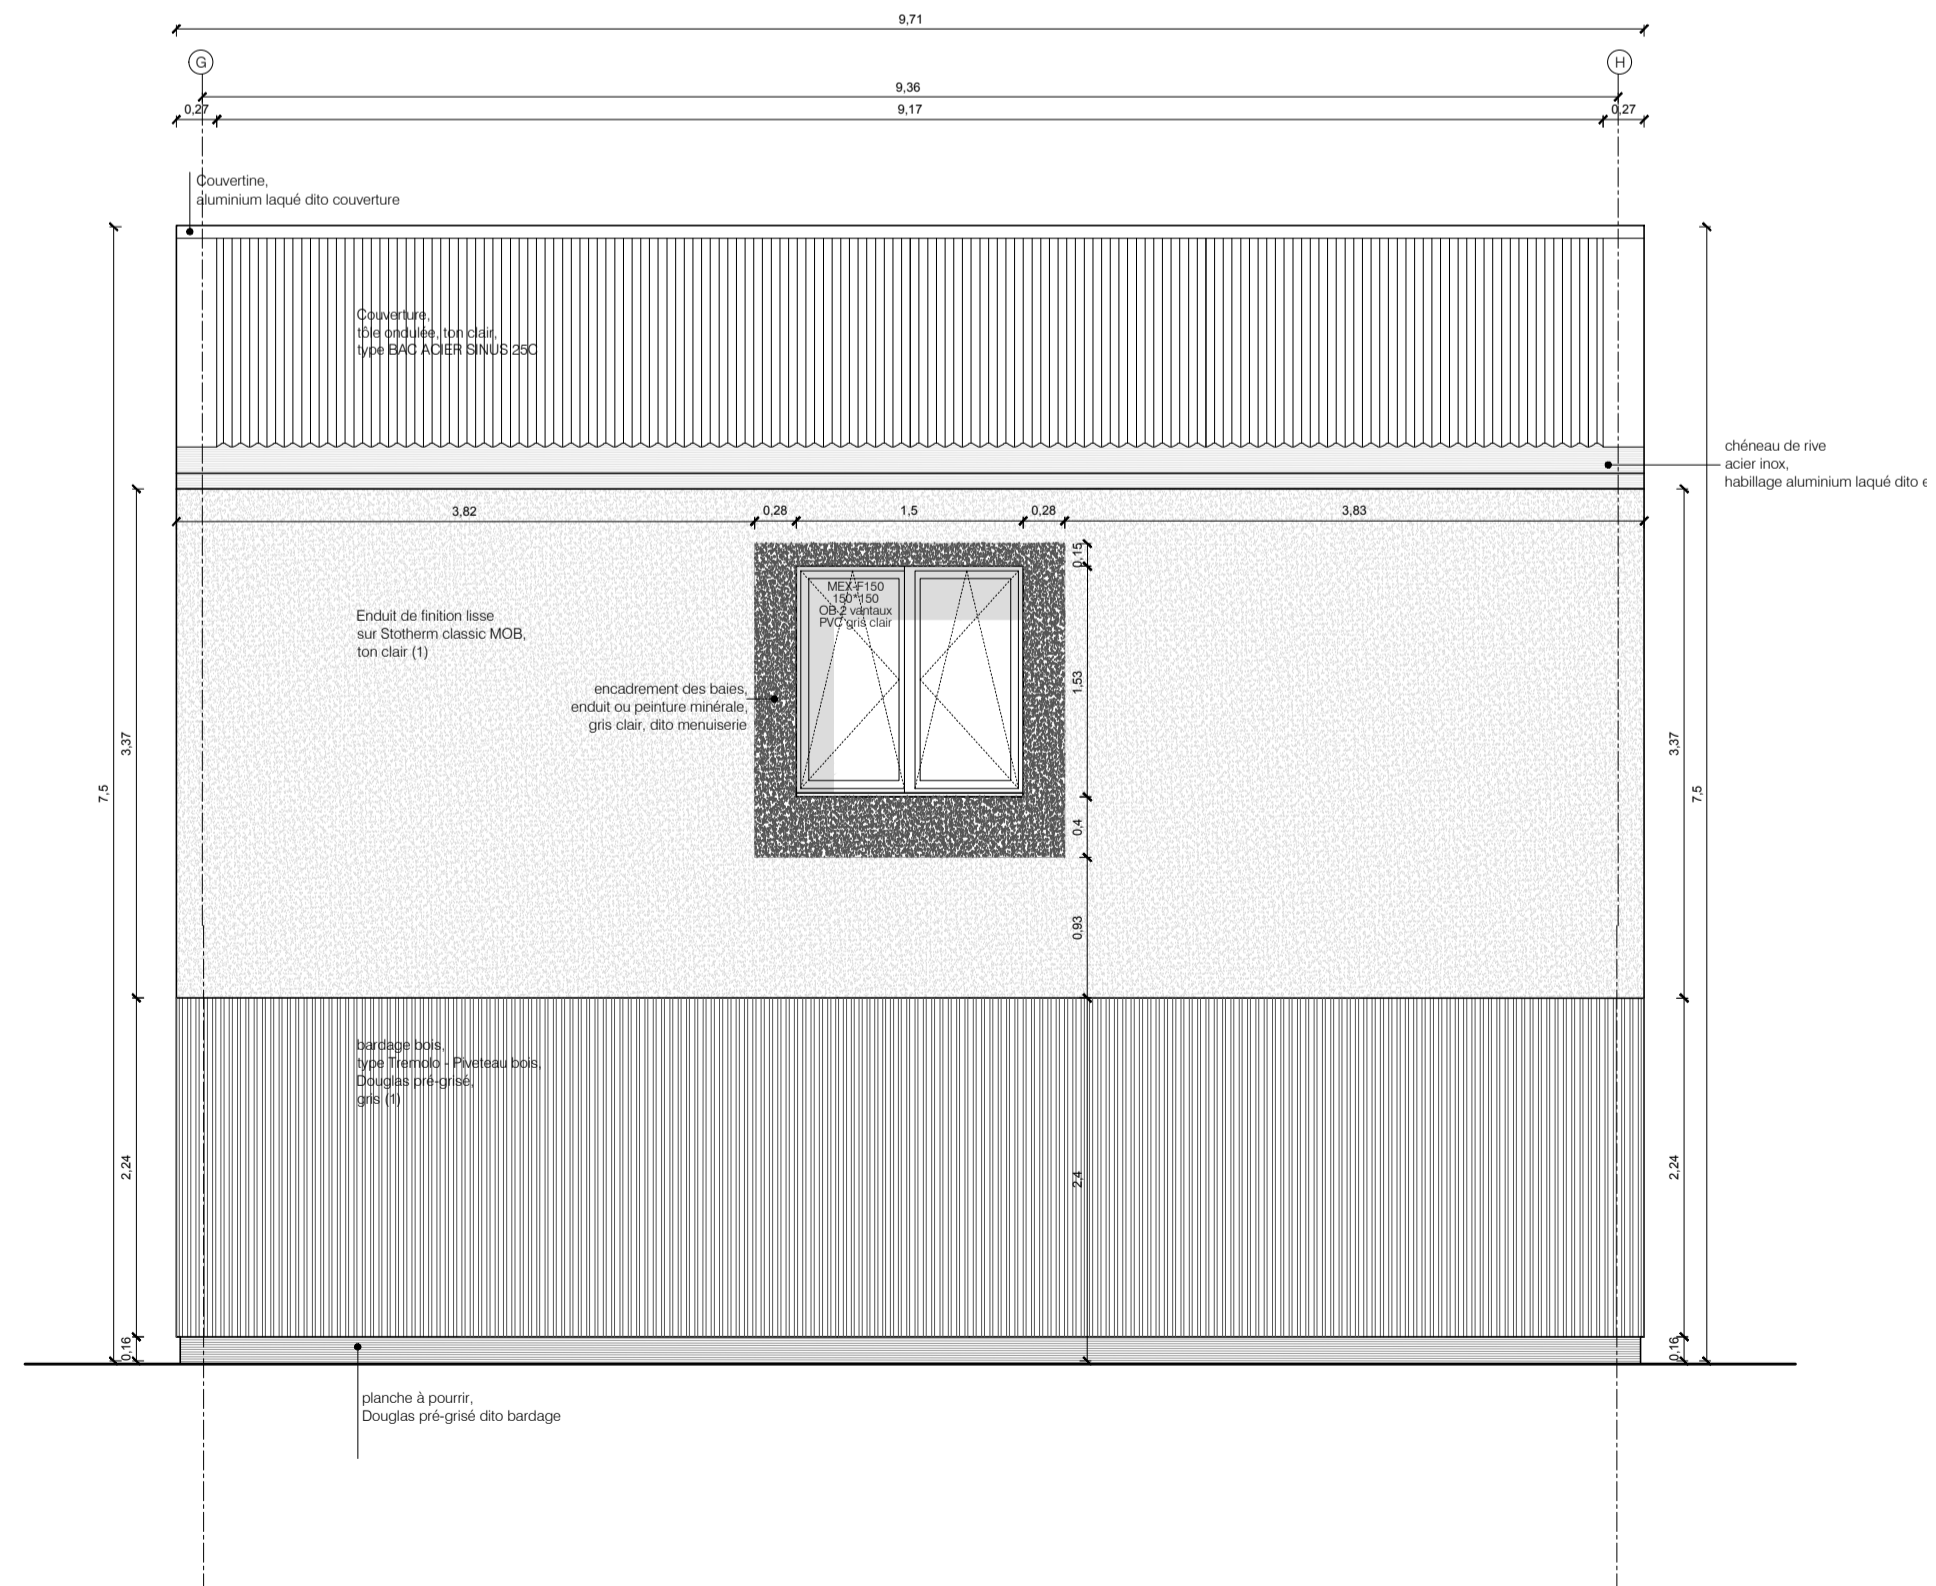

PIGNON SUD-OUEST /// MI06

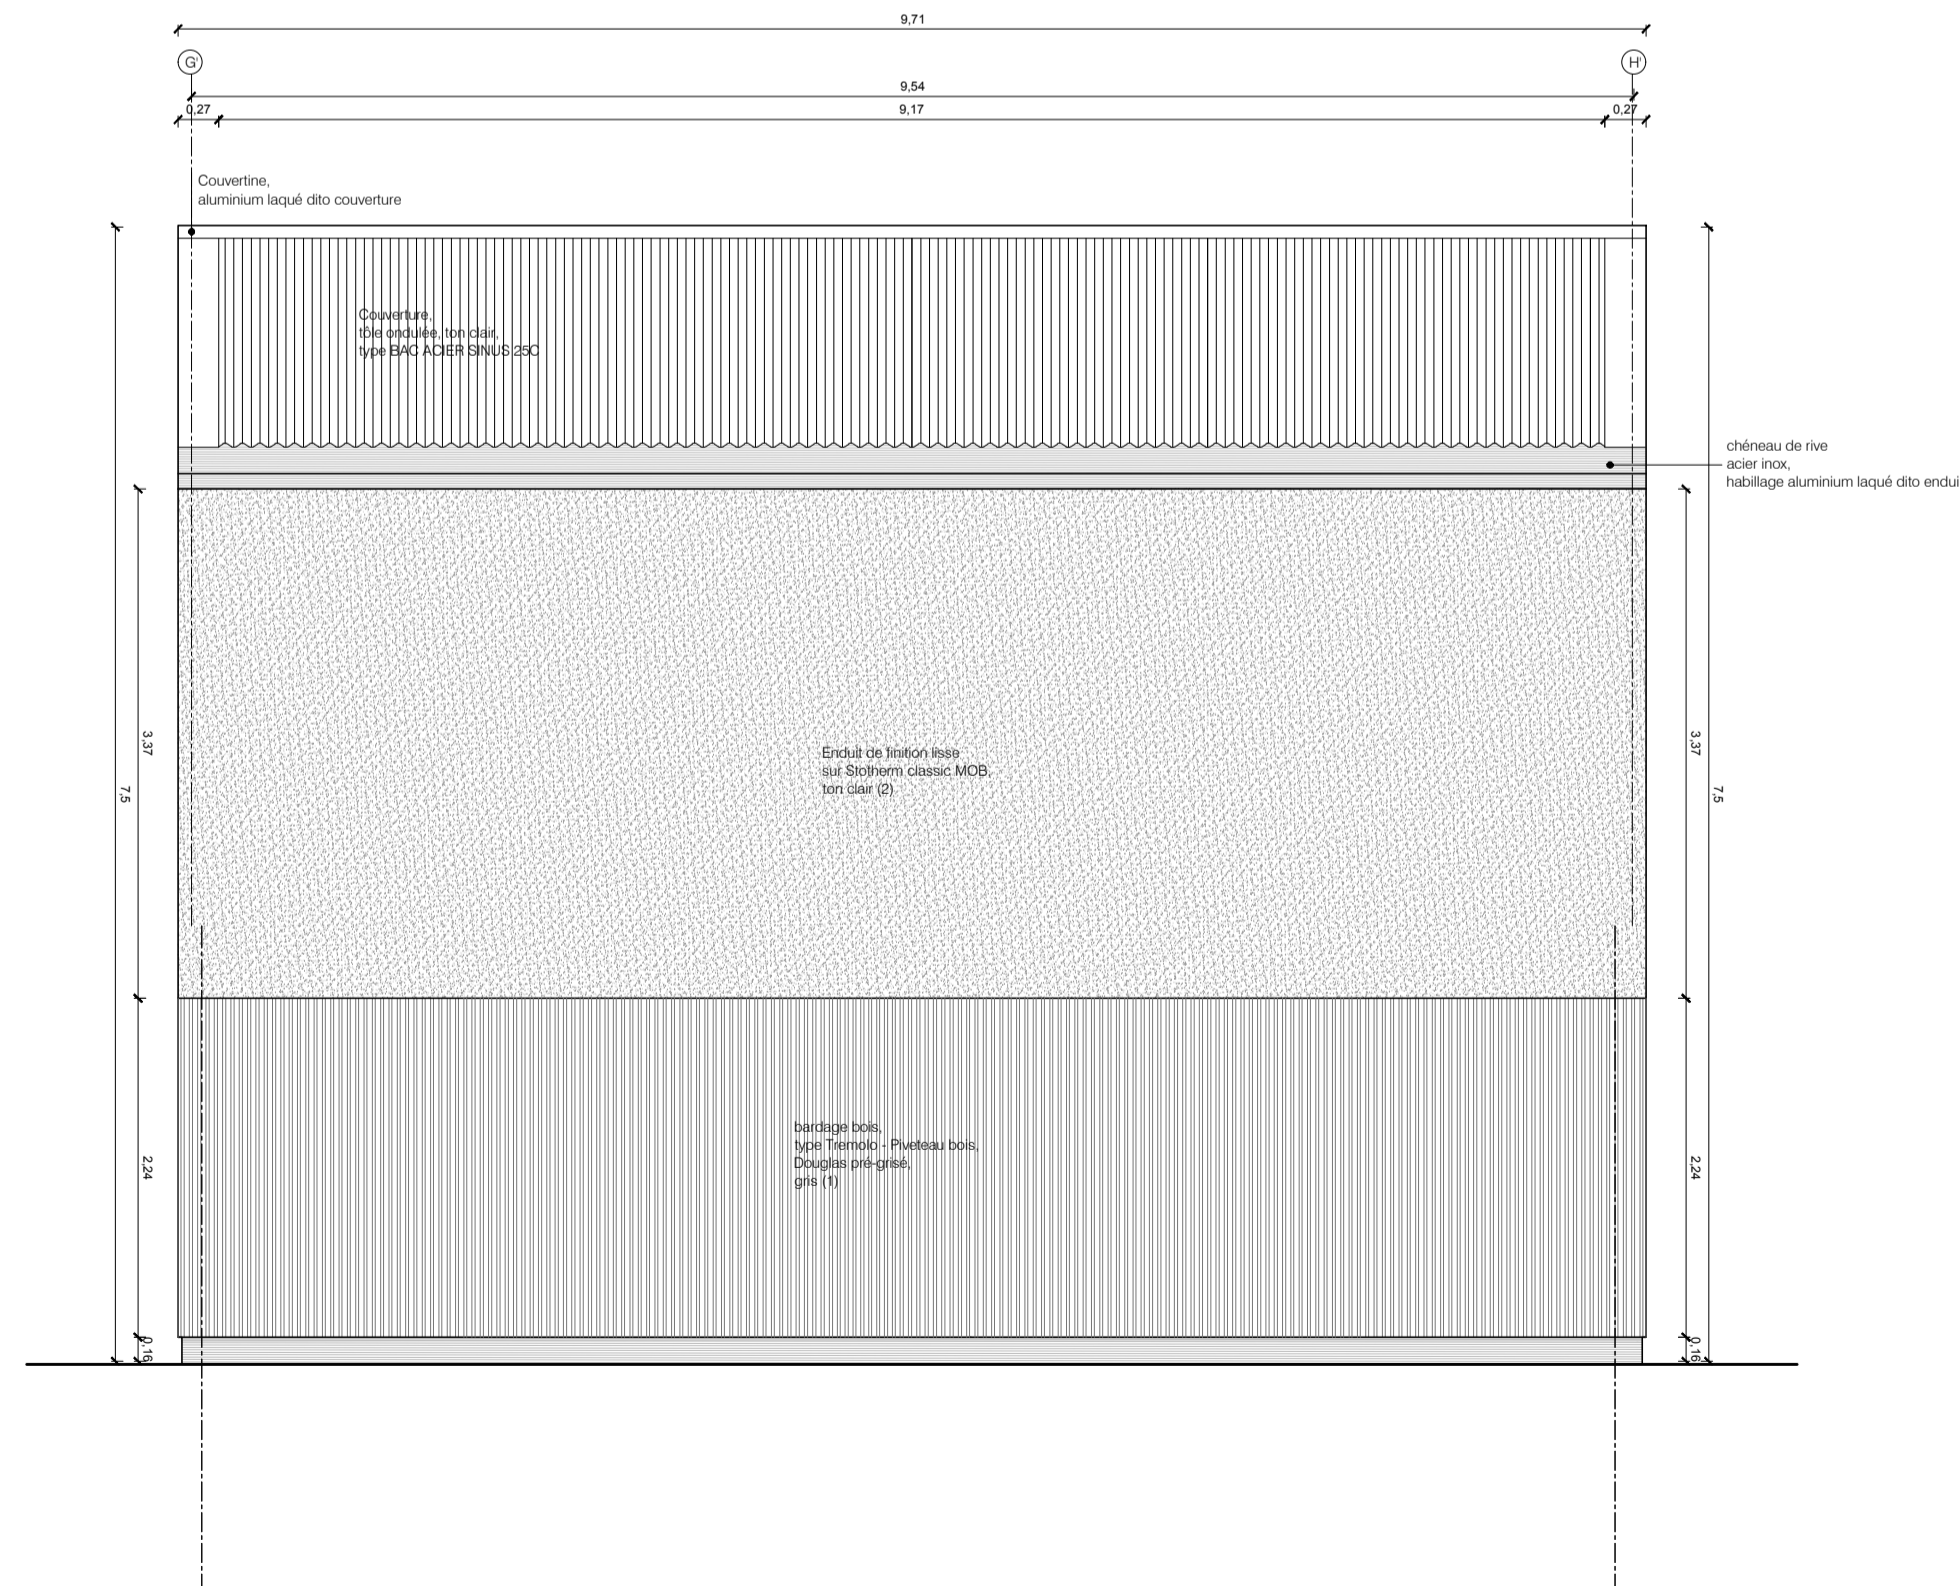

PIGNON NORD-EST /// MI11

**OSICA**  
11 maisons bois, les Marronniers, lot A  
Boussy Saint-Antoine

Dossier marché / Date : novembre 2016 / Echelle 1/50e

**COUPE LONGITUDINALE  
FACADE PIGNONS**



**Maitrise d'Ouvrage :**  
**OSICA**  
102 avenue de France  
75646 PARIS Cedex 13  
maxime.gonvel@boussey.fr  
tel : 01 55 03 30 98

**Maitrise d'Ouvre :**  
**Guillaume ramillien**  
Guillaume Ramillon Architecture SARL  
10 rue Piarand,  
75003 Paris  
01 43 38 30 37  
g.ramillon@architecture@gmail.com

**après la pluie**  
Après la pluie, paysagistes  
54 rue du Faubourg du Temple,  
75011 Paris  
tel : 01 55 28 74 07  
contact@ap-paysagistes.fr

**OSICA**  
AB  
DB Acoustic, acousticien  
30 avenue Montagne,  
49100 Angers  
tel : 02 41 34 07 18  
secretariat\_dbacoustic@orange.fr

**Guillaume ramillien** sarl d'architecture  
n°ordre S16394  
10 rue de picardie, paris III  
+33 (0) 1 43 38 30 37  
www.guillaumeramillien.fr

au capital de 45 000 €  
siret n° 799 646 070 - 00018  
g.ramillon@architecture@gmail.com

**setu**  
SETU, VMD  
2 Emphase Gustave Eiffel,  
78260 Achères  
tel : 01 39 11 22 25  
a.lavillard@setu.fr

**CRUARD**  
CRUARD CHARPENTE, mandataire  
53360 Simplet  
tel : 02 43 98 10 10  
charpente@cruard.com