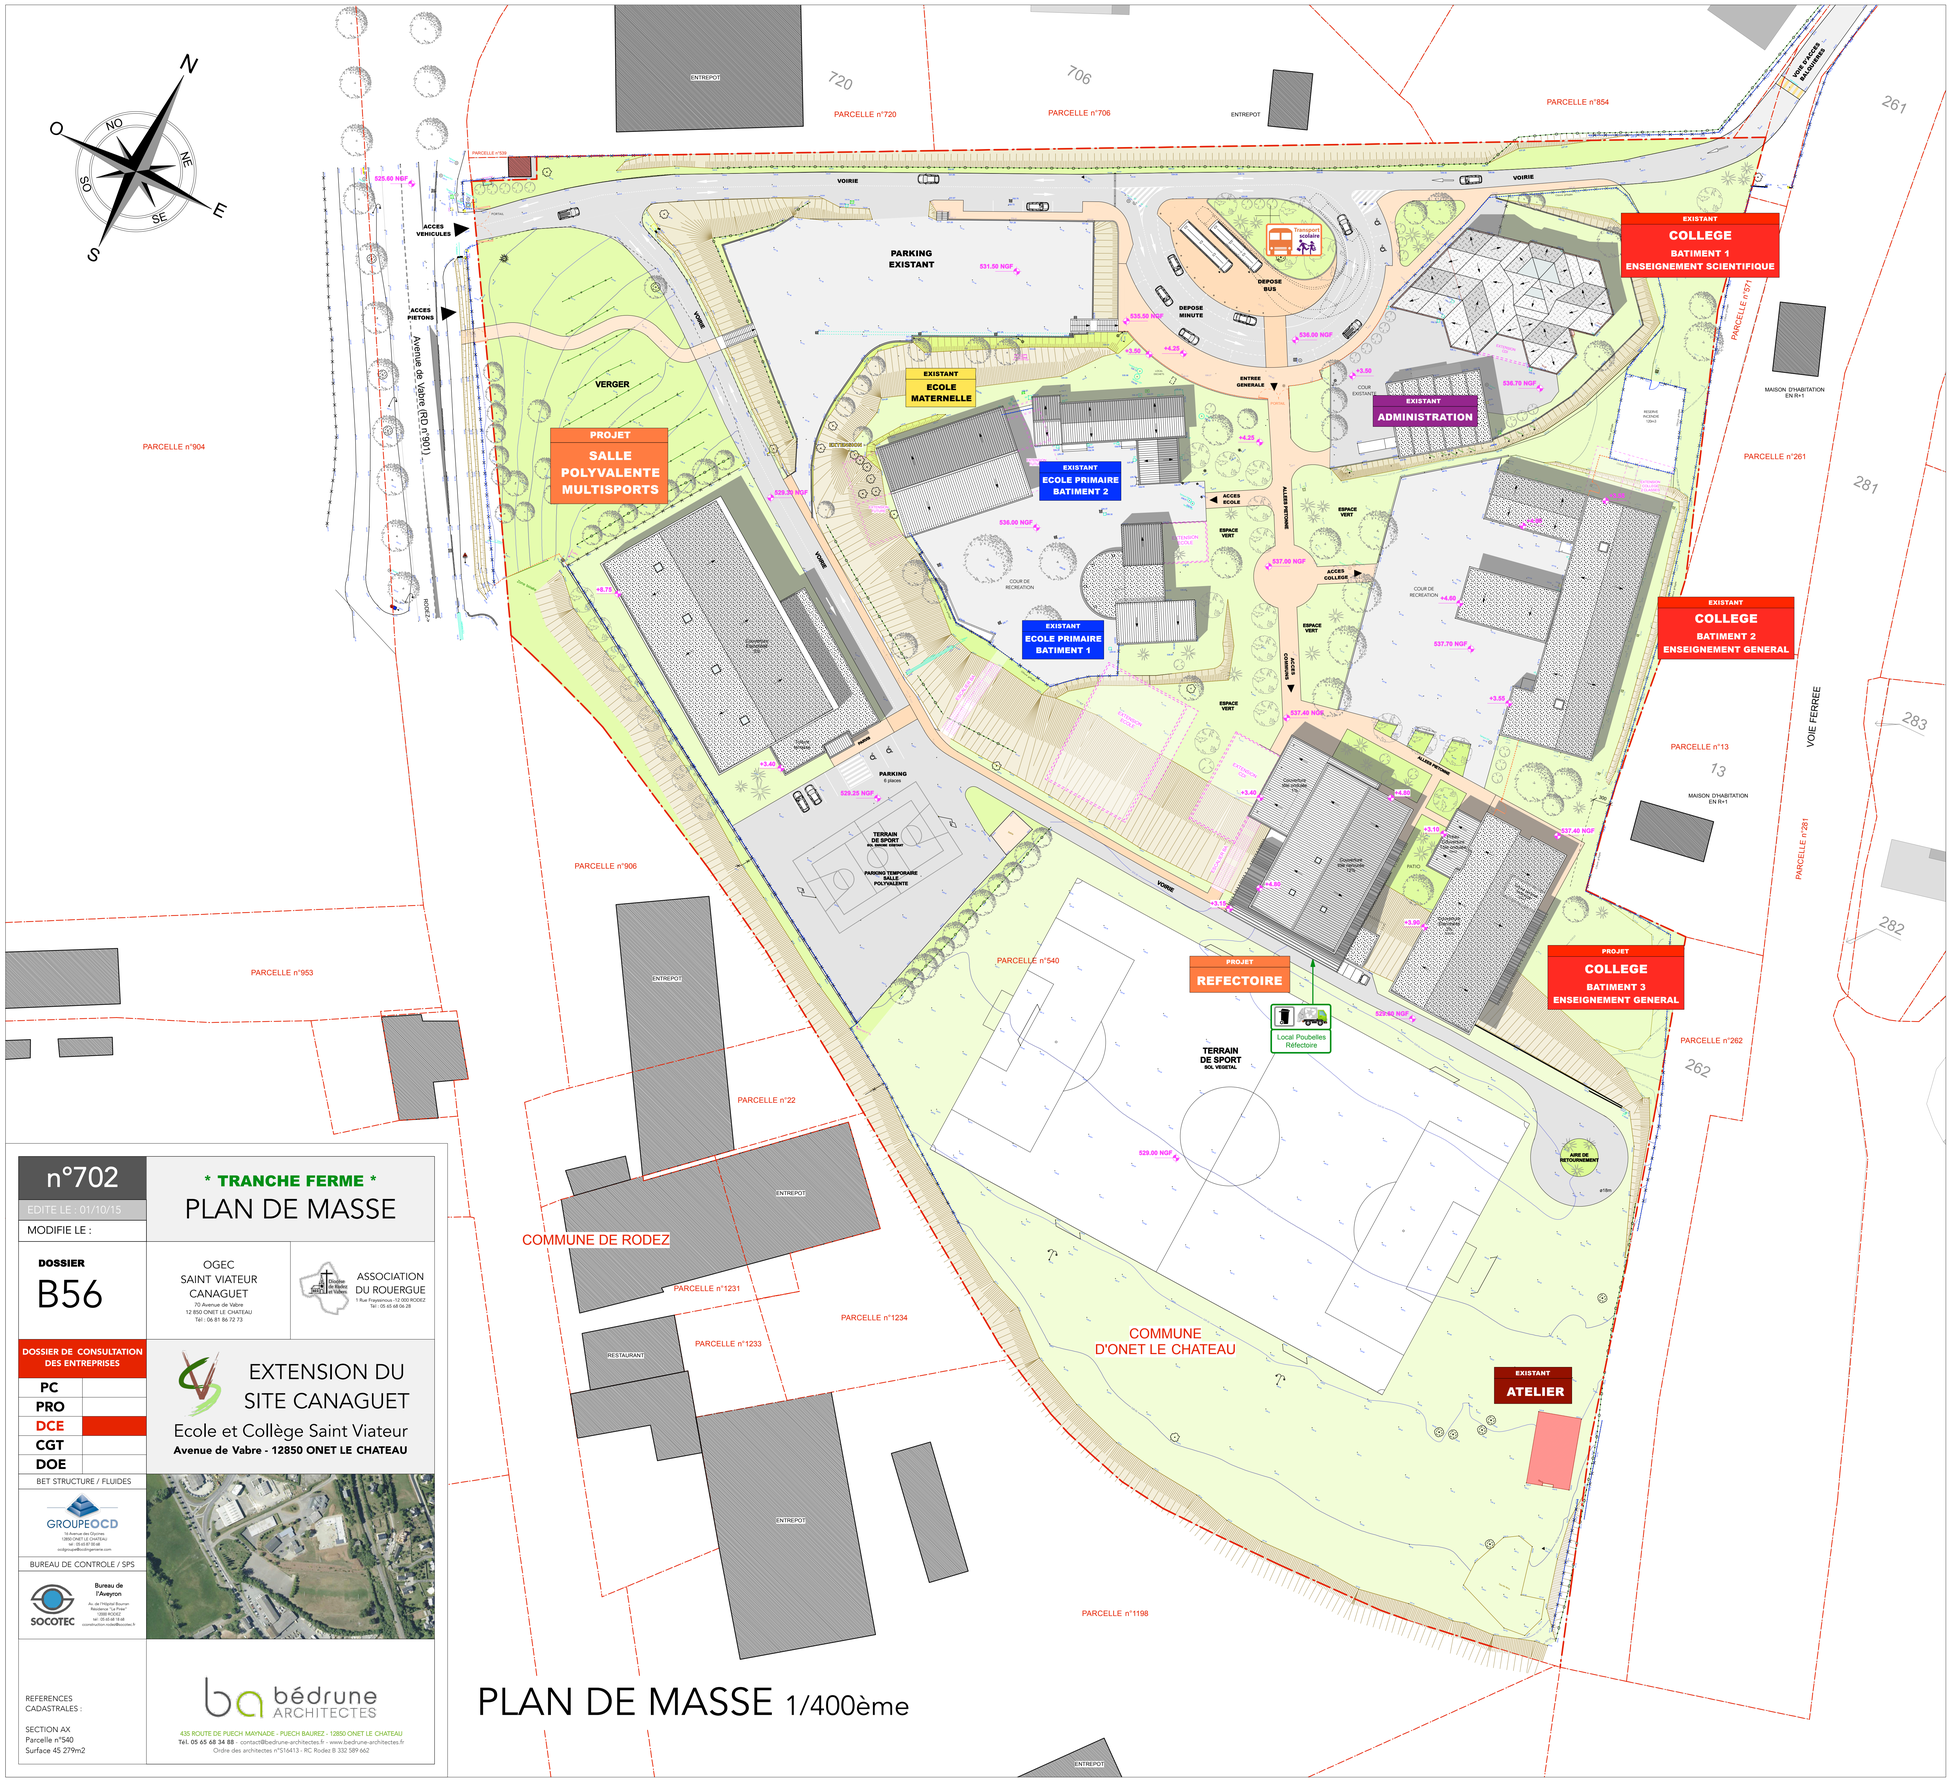

n°702

EDITE LE : 01/10/15

MODIFIE LE :

DOSSIER

B56

DOSSIER DE CONSULTATION DES ENTREPRISES

PC	
PRO	
DCE	
CGT	
DOE	

*** TRANCHE FERME ***

PLAN DE MASSE

OGEC
SAINT VIATEUR
CANAGUET
70 Avenue de Vabre
12 850 ONET LE CHATEAU
Tél : 06 81 86 72 73

ASSOCIATION DU ROUERGUE
1 Rue Frayssinous 12 000 RODEZ
Tél : 05 65 68 06 28

EXTENSION DU SITE CANAGUET

Ecole et Collège Saint Viateur

Avenue de Vabre - 12850 ONET LE CHATEAU

BET STRUCTURE / FLUIDES

GROUPEOCD
16 Avenue des Oliviers
12850 ONET LE CHATEAU
tel : 05 65 67 55 68
rodrigues@groupeocd.com

BUREAU DE CONTROLE / SPS

SOCOTEC
Bureau de l'Aveyron
Av. de l'Hôpital Bourran
Résidence "Le Foirail"
12000 RODEZ
tel : 05 65 68 18 68
construction-rodez@socotec.fr

REFERENCES CADASTRALES :

SECTION AX
Parcelle n°540
Surface 45 279m2

bédrune ARCHITECTES
435 ROUTE DE PUECH MAYNADE - PUECH BAUREZ - 12850 ONET LE CHATEAU
Tél. 05 65 68 34 88 - contact@bedrune-architectes.fr - www.bedrune-architectes.fr
Ordre des architectes n°516413 - RC Rodez B 332 589 662

PLAN DE MASSE 1/400ème