

n°732
 EDITE LE: 07/10/15
 MODIFIE LE:

*** TRANCHE FERME 3 ***
 CONSTRUCTION DE LA
 SALLE POLYVALENTE MULTISPORTS
 COUPES AA ET BB

DOSSIER B56

OGEC
 SAINT VIATEUR
 CANAGUET
 20 Avenue de Vabre
 12 850 ONET LE CHATEAU
 Tél : 03 45 45 72 73

ASSOCIATION
 DU ROUERGUE
 1 Rue François - 12 200 ROUERGUE
 Tél : 03 45 45 24 28

**DOSSIER DE CONSULTATION
 DES ENTREPRISES**

**EXTENSION DU
 SITE CANAGUET**
 Ecole et Collège Saint Viateur
 Avenue de Vabre - 12850 ONET LE CHATEAU

BET STRUCTURE / FLUIDES

GROUPEOCD
 14 Avenue de Gournay
 12800 ONET LE CHATEAU
 Tél : 03 45 45 72 73
 gro@groupoecd.com

BUREAU DE CONTROLE / SPS


**Bureau de
 l'Aveyron**
 Av. de l'Industrie
 12800 ONET LE CHATEAU
 Tél : 03 45 45 72 73
 bureau@bureau-l-aveyron.fr

REFERENCES
 CADASTRALES :

SECTION AX
 Parcelle n°540
 Surface 45 279m²

**ba bédruNE
 ARCHITECTES**
 435 ROUTE DE PUECH MARYADE - PUECH MAUREZ - 12850 ONET LE CHATEAU
 Tél. 03 45 45 34 88 - contact@bedruNE-architectes.fr - www.bedruNE-architectes.fr
 Ordre des architectes n°516413 - RC Rouzet B 332 589 642

COUPE AA 1/50ème

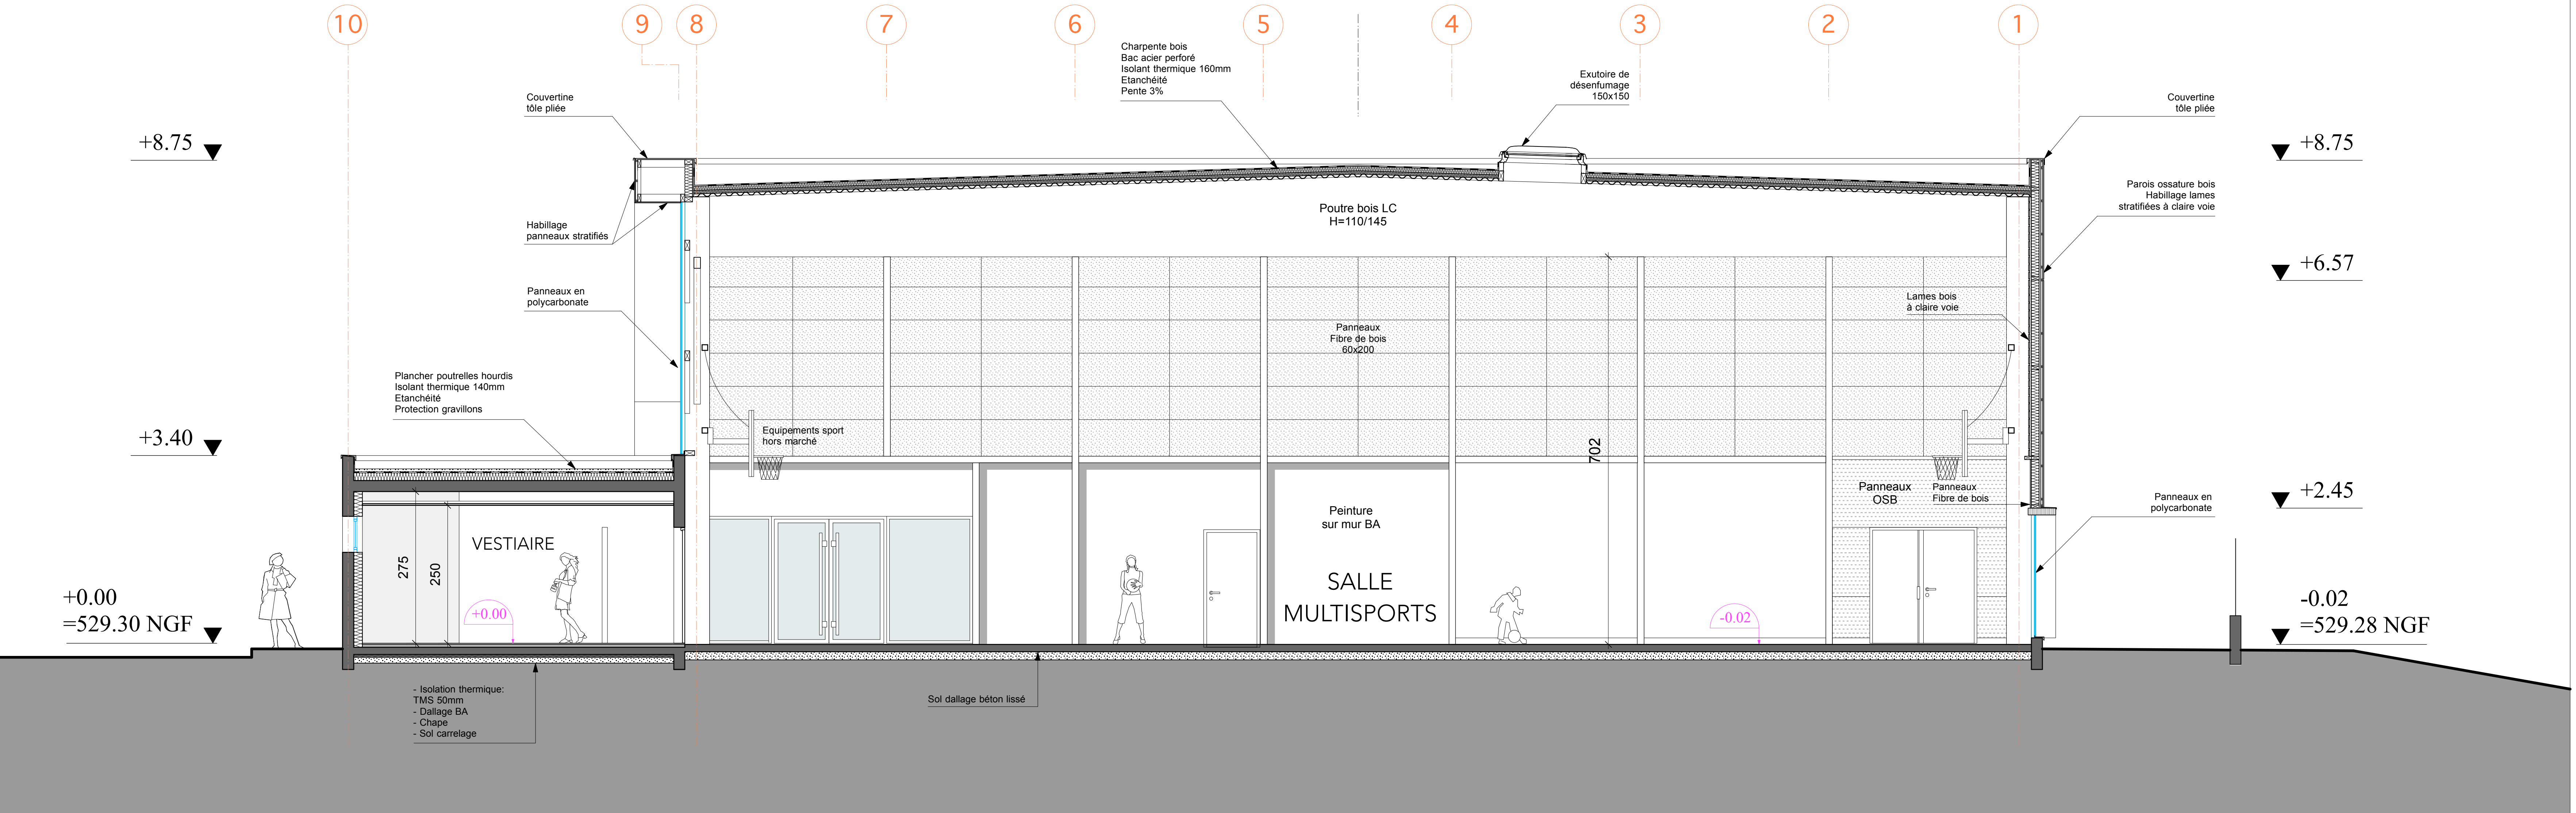

COUPE BB 1/50ème

