


SITUATION DES COUPES

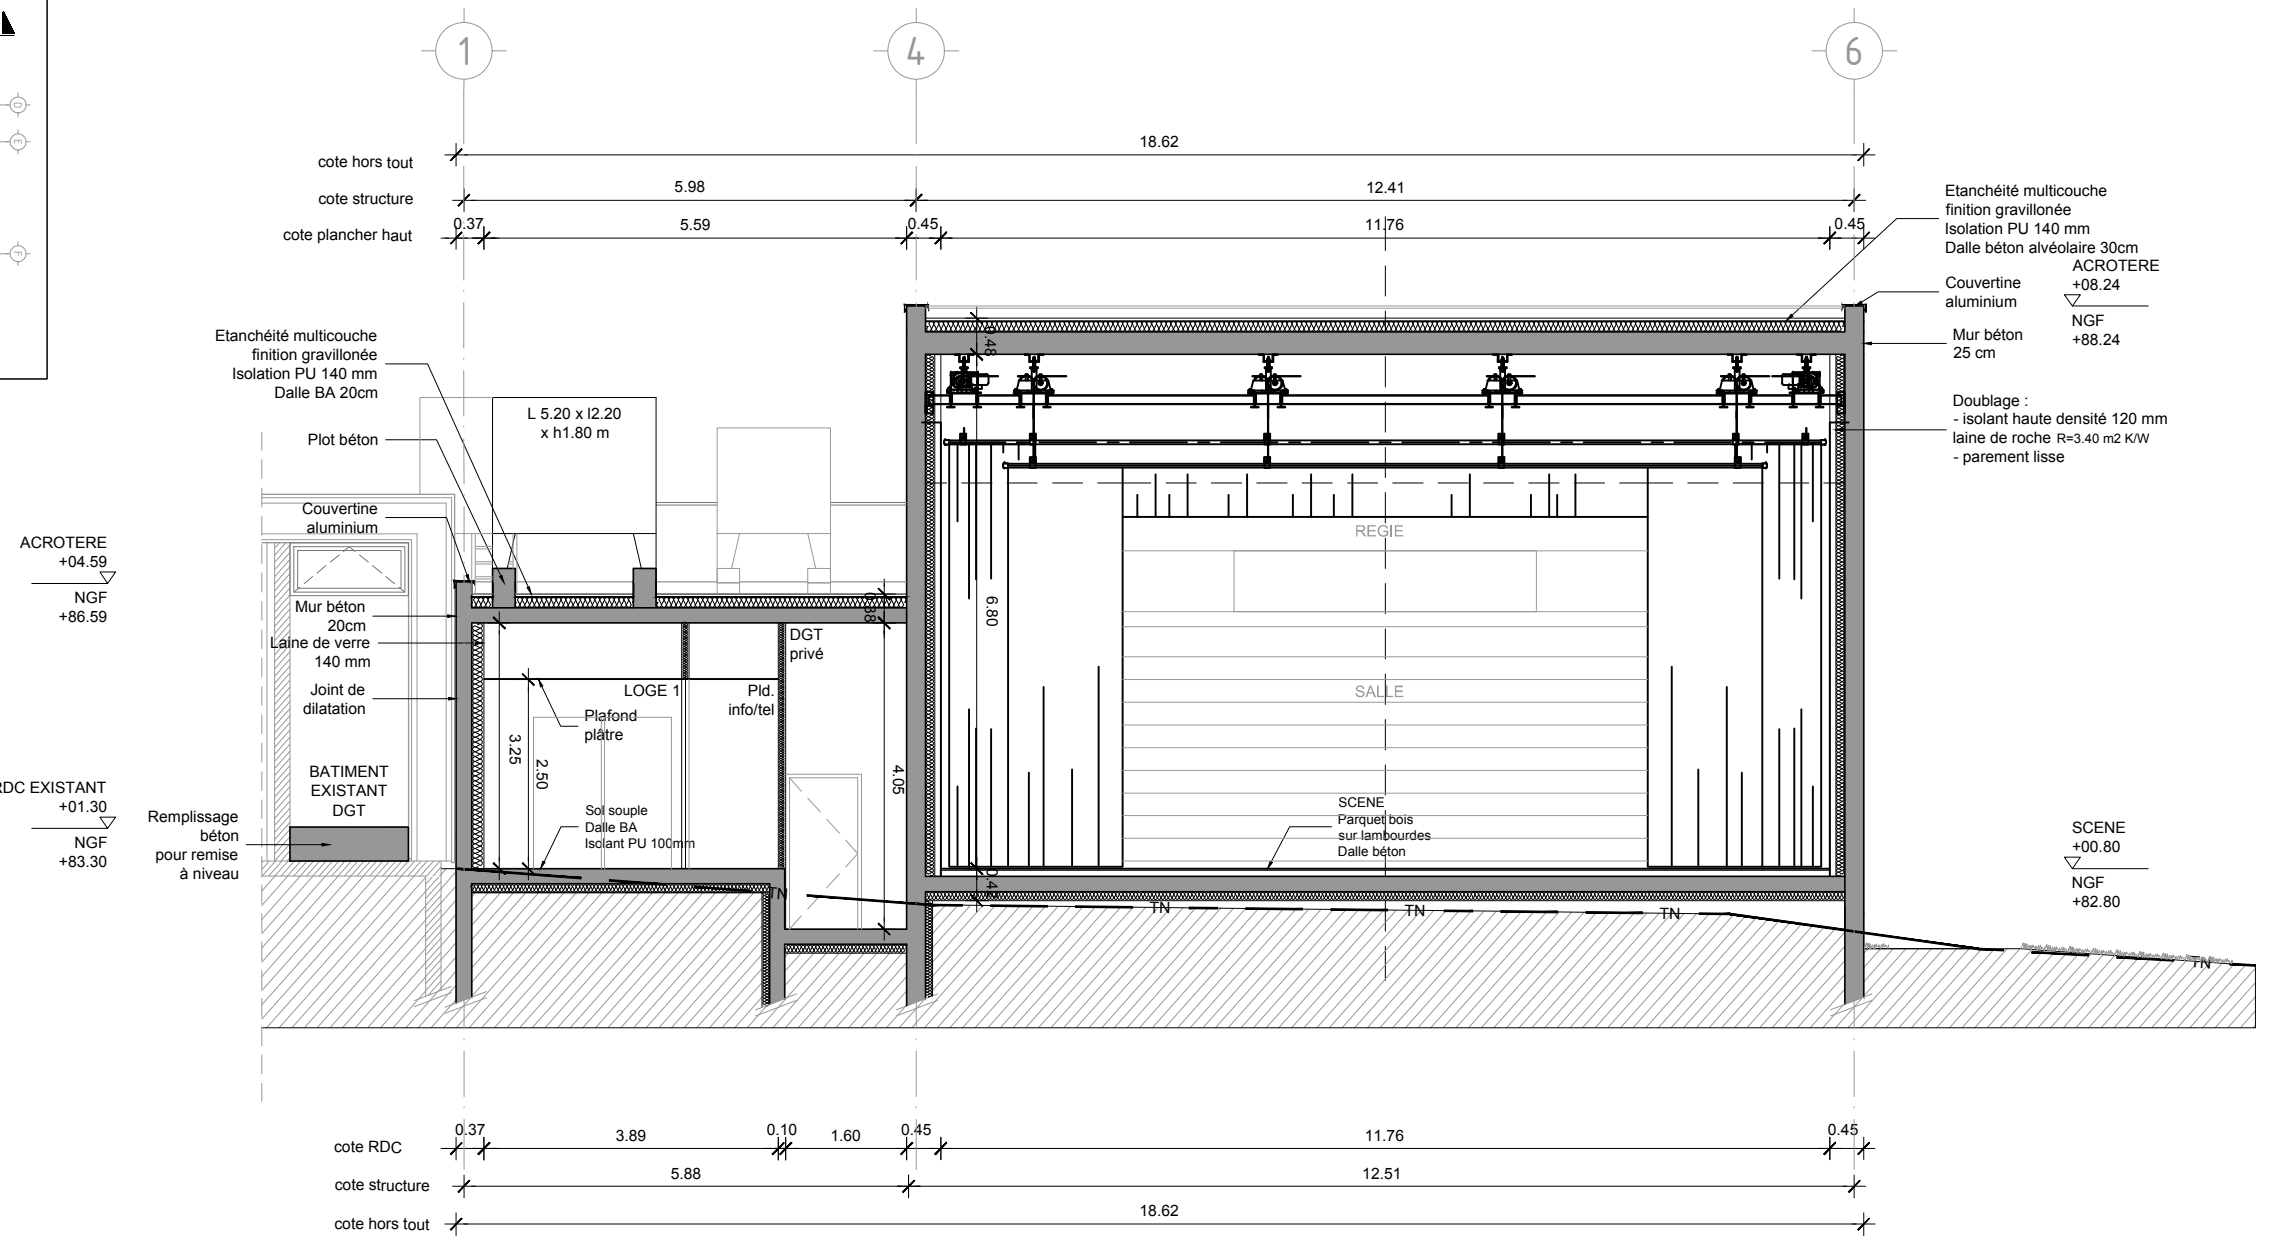

COUPE AA

COMMUNAUTE DU PAYS DE VENDÔME
 BP 20107 Parc Ronsard
 41106 VENDOME CEDEX

Atelier 2A
 17 rue de la barillerie-72000 LE MANS
 T:02.43.87.00.04 - F:02.43.87.52.68 - contact@at2a-architectes.fr

ETAT PROJETE : COUPE AA

EXTENSION DU MINOTAURE 1ère Phase

1/100
 Echelle

Aff. suivie par :	A2A	1416	DOE	ARCHI	CO	-	-	-	11/16	-	09
Corrigé par :	Emetteur	Affaire	Phase	Lot	Type	Bâtiment	Zone	Niv. de réf.	Date	Index	Folio