



VUE EN ELEVATION : VUE FRONTALE

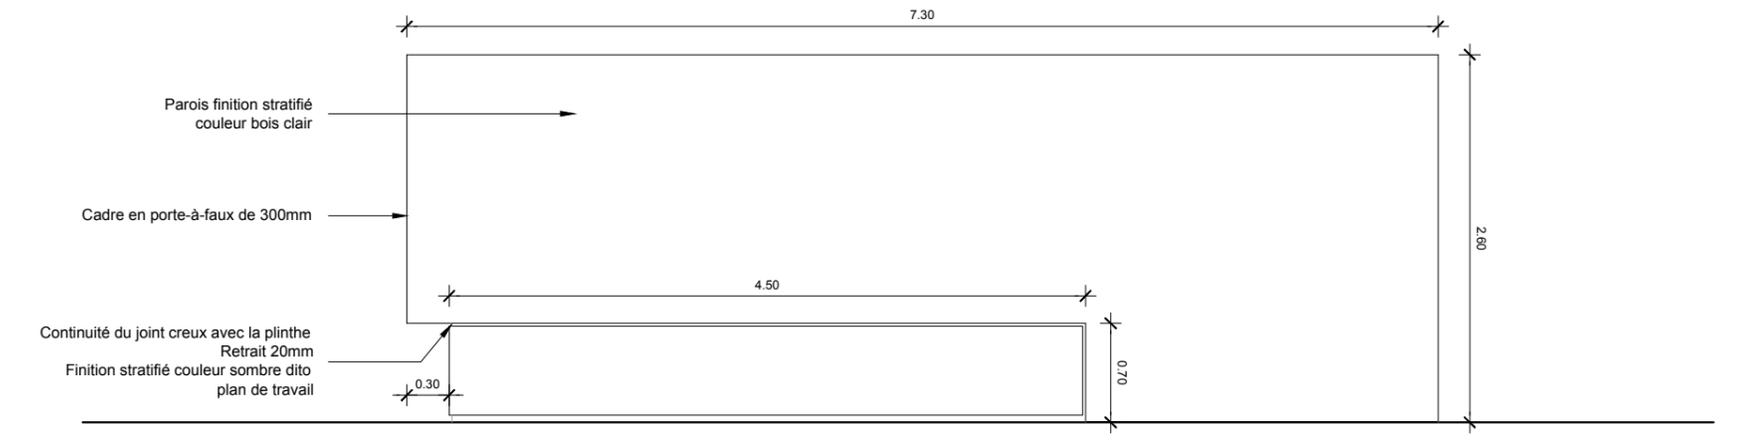

VUE EN ELEVATION : PROFILE

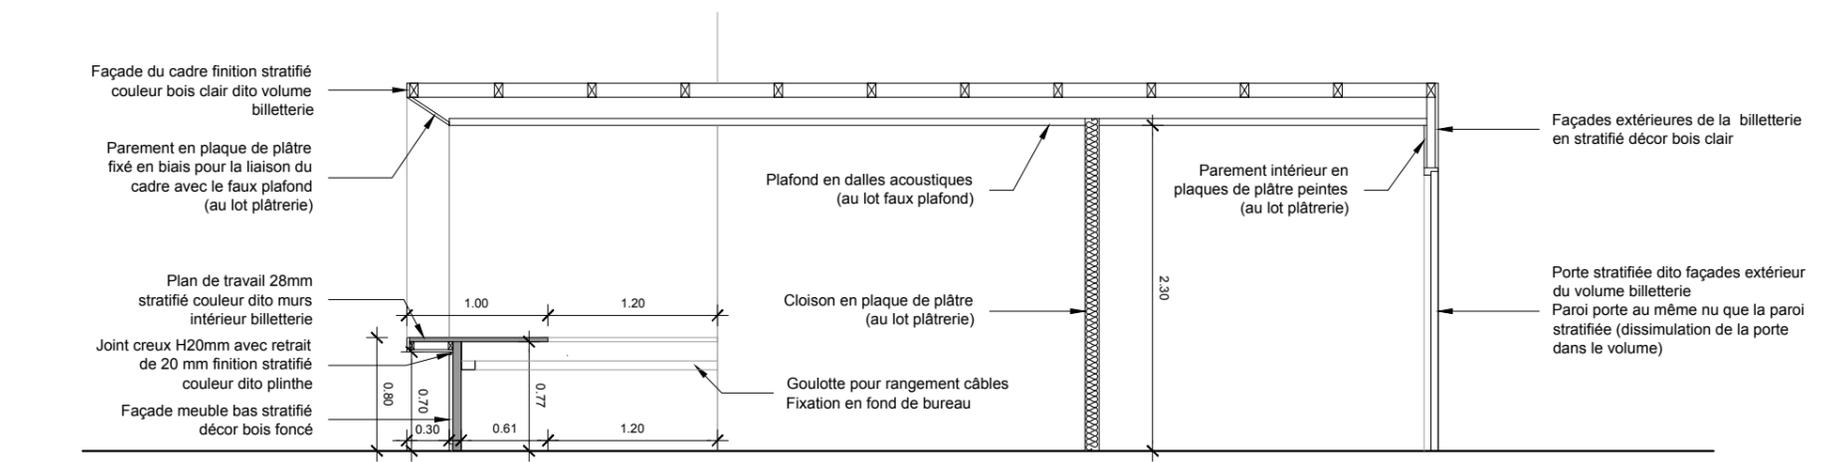

COUPE LONGITUDINALE

CARNET DE DETAILS : VOLUME BILLETTERIE

COMMUNAUTE DU PAYS DE VENDÔME  
BP 20107 Parc Ronsard  
41106 VENDOME CEDEX

Atelier 2A  
17 rue de la barillerie-72000 LE MANS  
T:02.43.87.00.04 - F:02.43.87.52.58 - contact@a2a-architectes.fr

EXTENSION DU MINOTAURE 1ère Phase

Ass. suivie par :	A2A	1416	DCE	ARCHI	CO/FA	-	-	-	17/04/15	-	1/50
Conseillé par :	Emetteur	Affaire	Phase	Lot	Type	Bâtiment	Zone	Niv. de réf.	Date	Indice	Folio