




VUE EN PLAN : AU-DESSUS DU VOLUME
Echelle : 1/50e

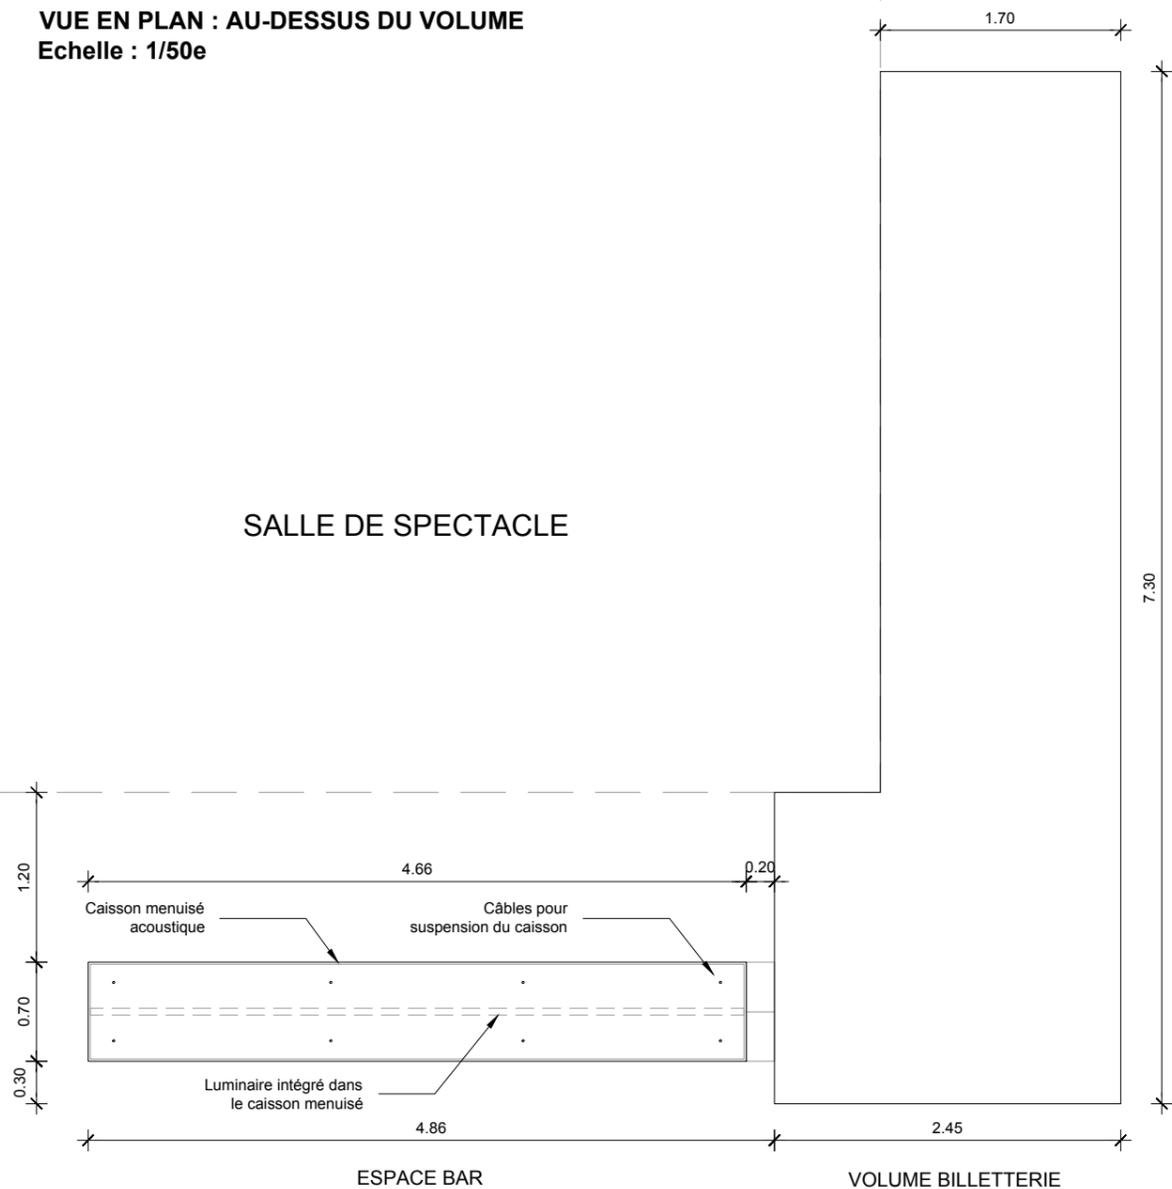

VUE EN PLAN : INTERIEUR DU VOLUME
Echelle : 1/50e

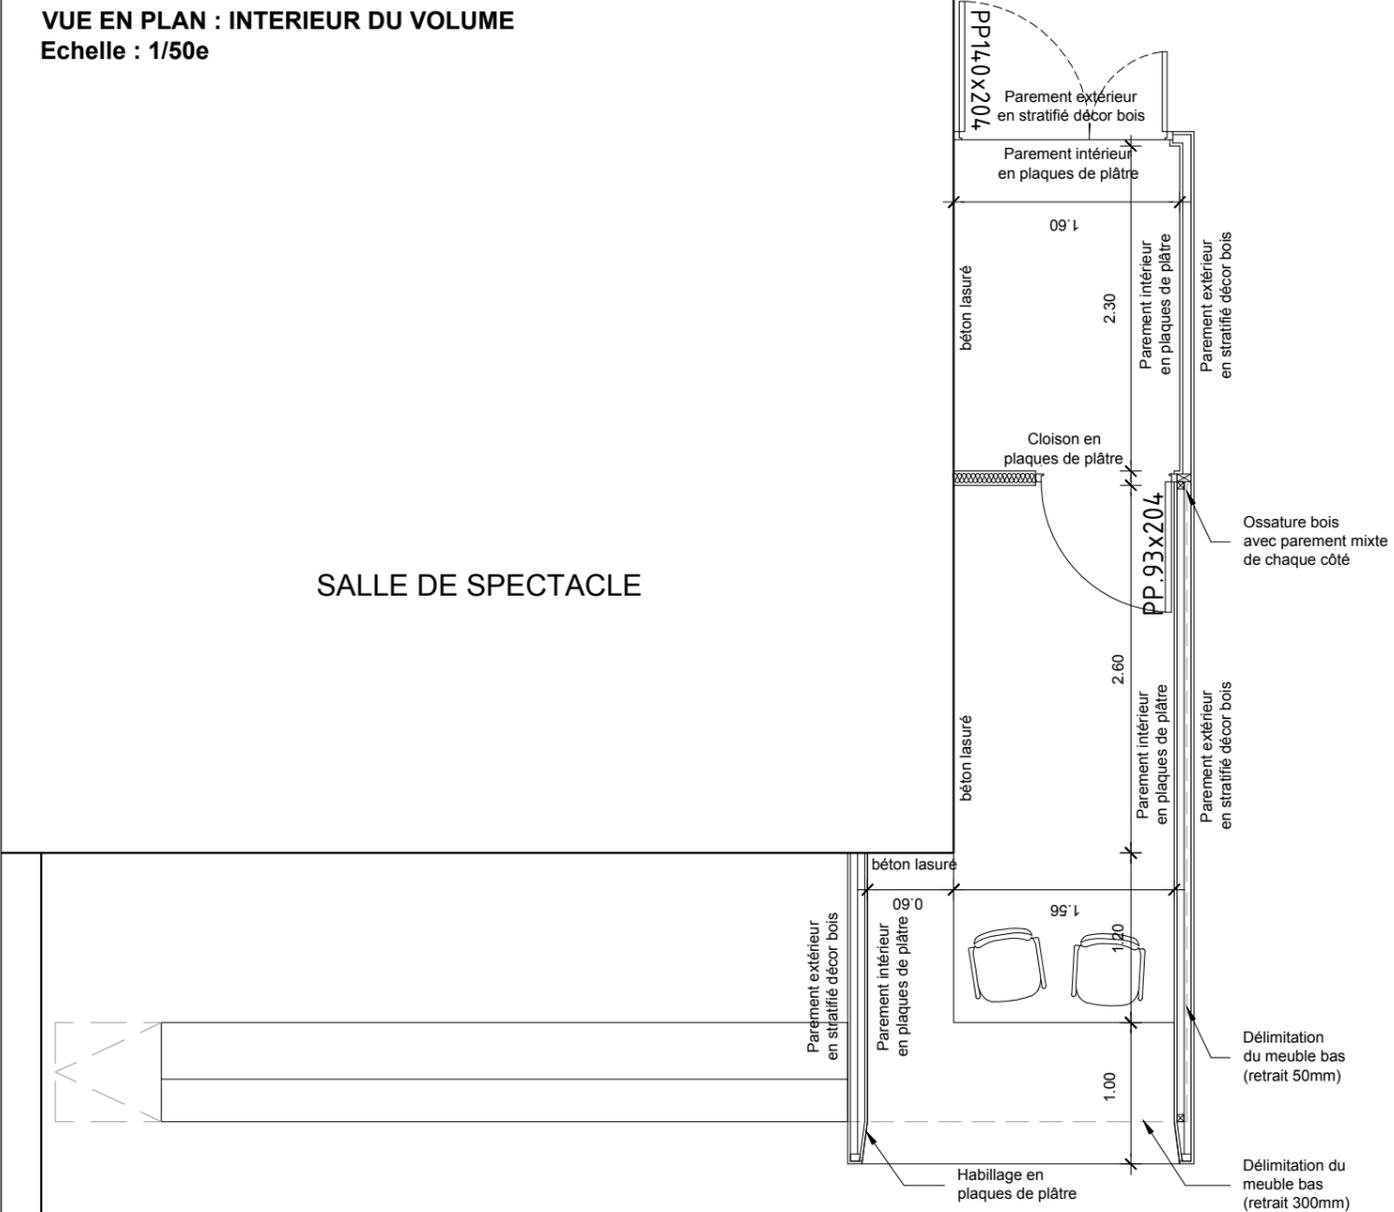

COUPE SUR LE BAR
Echelle : 1/20e

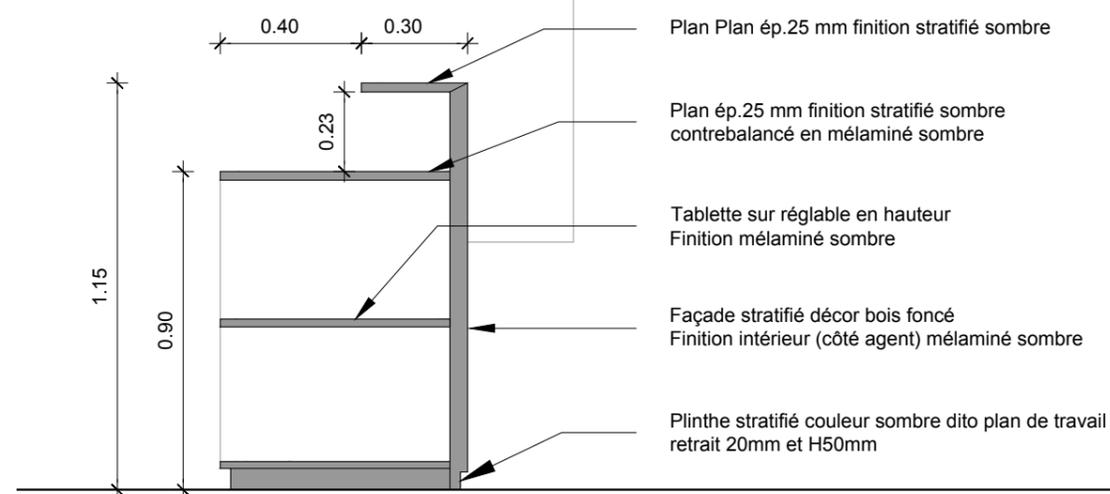

- Plan Plan ép.25 mm finition stratifié sombre
- Plan ép.25 mm finition stratifié sombre contrebalancé en mélaminé sombre
- Tablette sur réglable en hauteur
Finition mélaminé sombre
- Façade stratifié décor bois foncé
Finition intérieur (côté agent) mélaminé sombre
- Plinthe stratifié couleur sombre dito plan de travail
retrait 20mm et H50mm

COMMUNAUTE DU PAYS DE VENDÔME
BP 20107 Parc Ronsard
41106 VENDOME CEDEX

Atelier 2A
17 rue de la barillerie-72000 LE MANS
T:02.43.87.00.04 - F:02.43.87.52.58 - contact@a2a-architectes.fr

CARNET DE DETAILS : VOLUME BILLETTERIE (SUITE)

EXTENSION DU MINOTAURE 1ère Phase

1/50 & 1/20
Echelle

Alt suivie par :	A2A	1416	DCE	ARCHI	CO/FA	-	-	-	17/04/15	-	23
Corrigé par :	Emetteur	Affaire	Phase	Lot	Type	Bâtiment	Zone	Niv. de réf.	Date	Indice	Folio