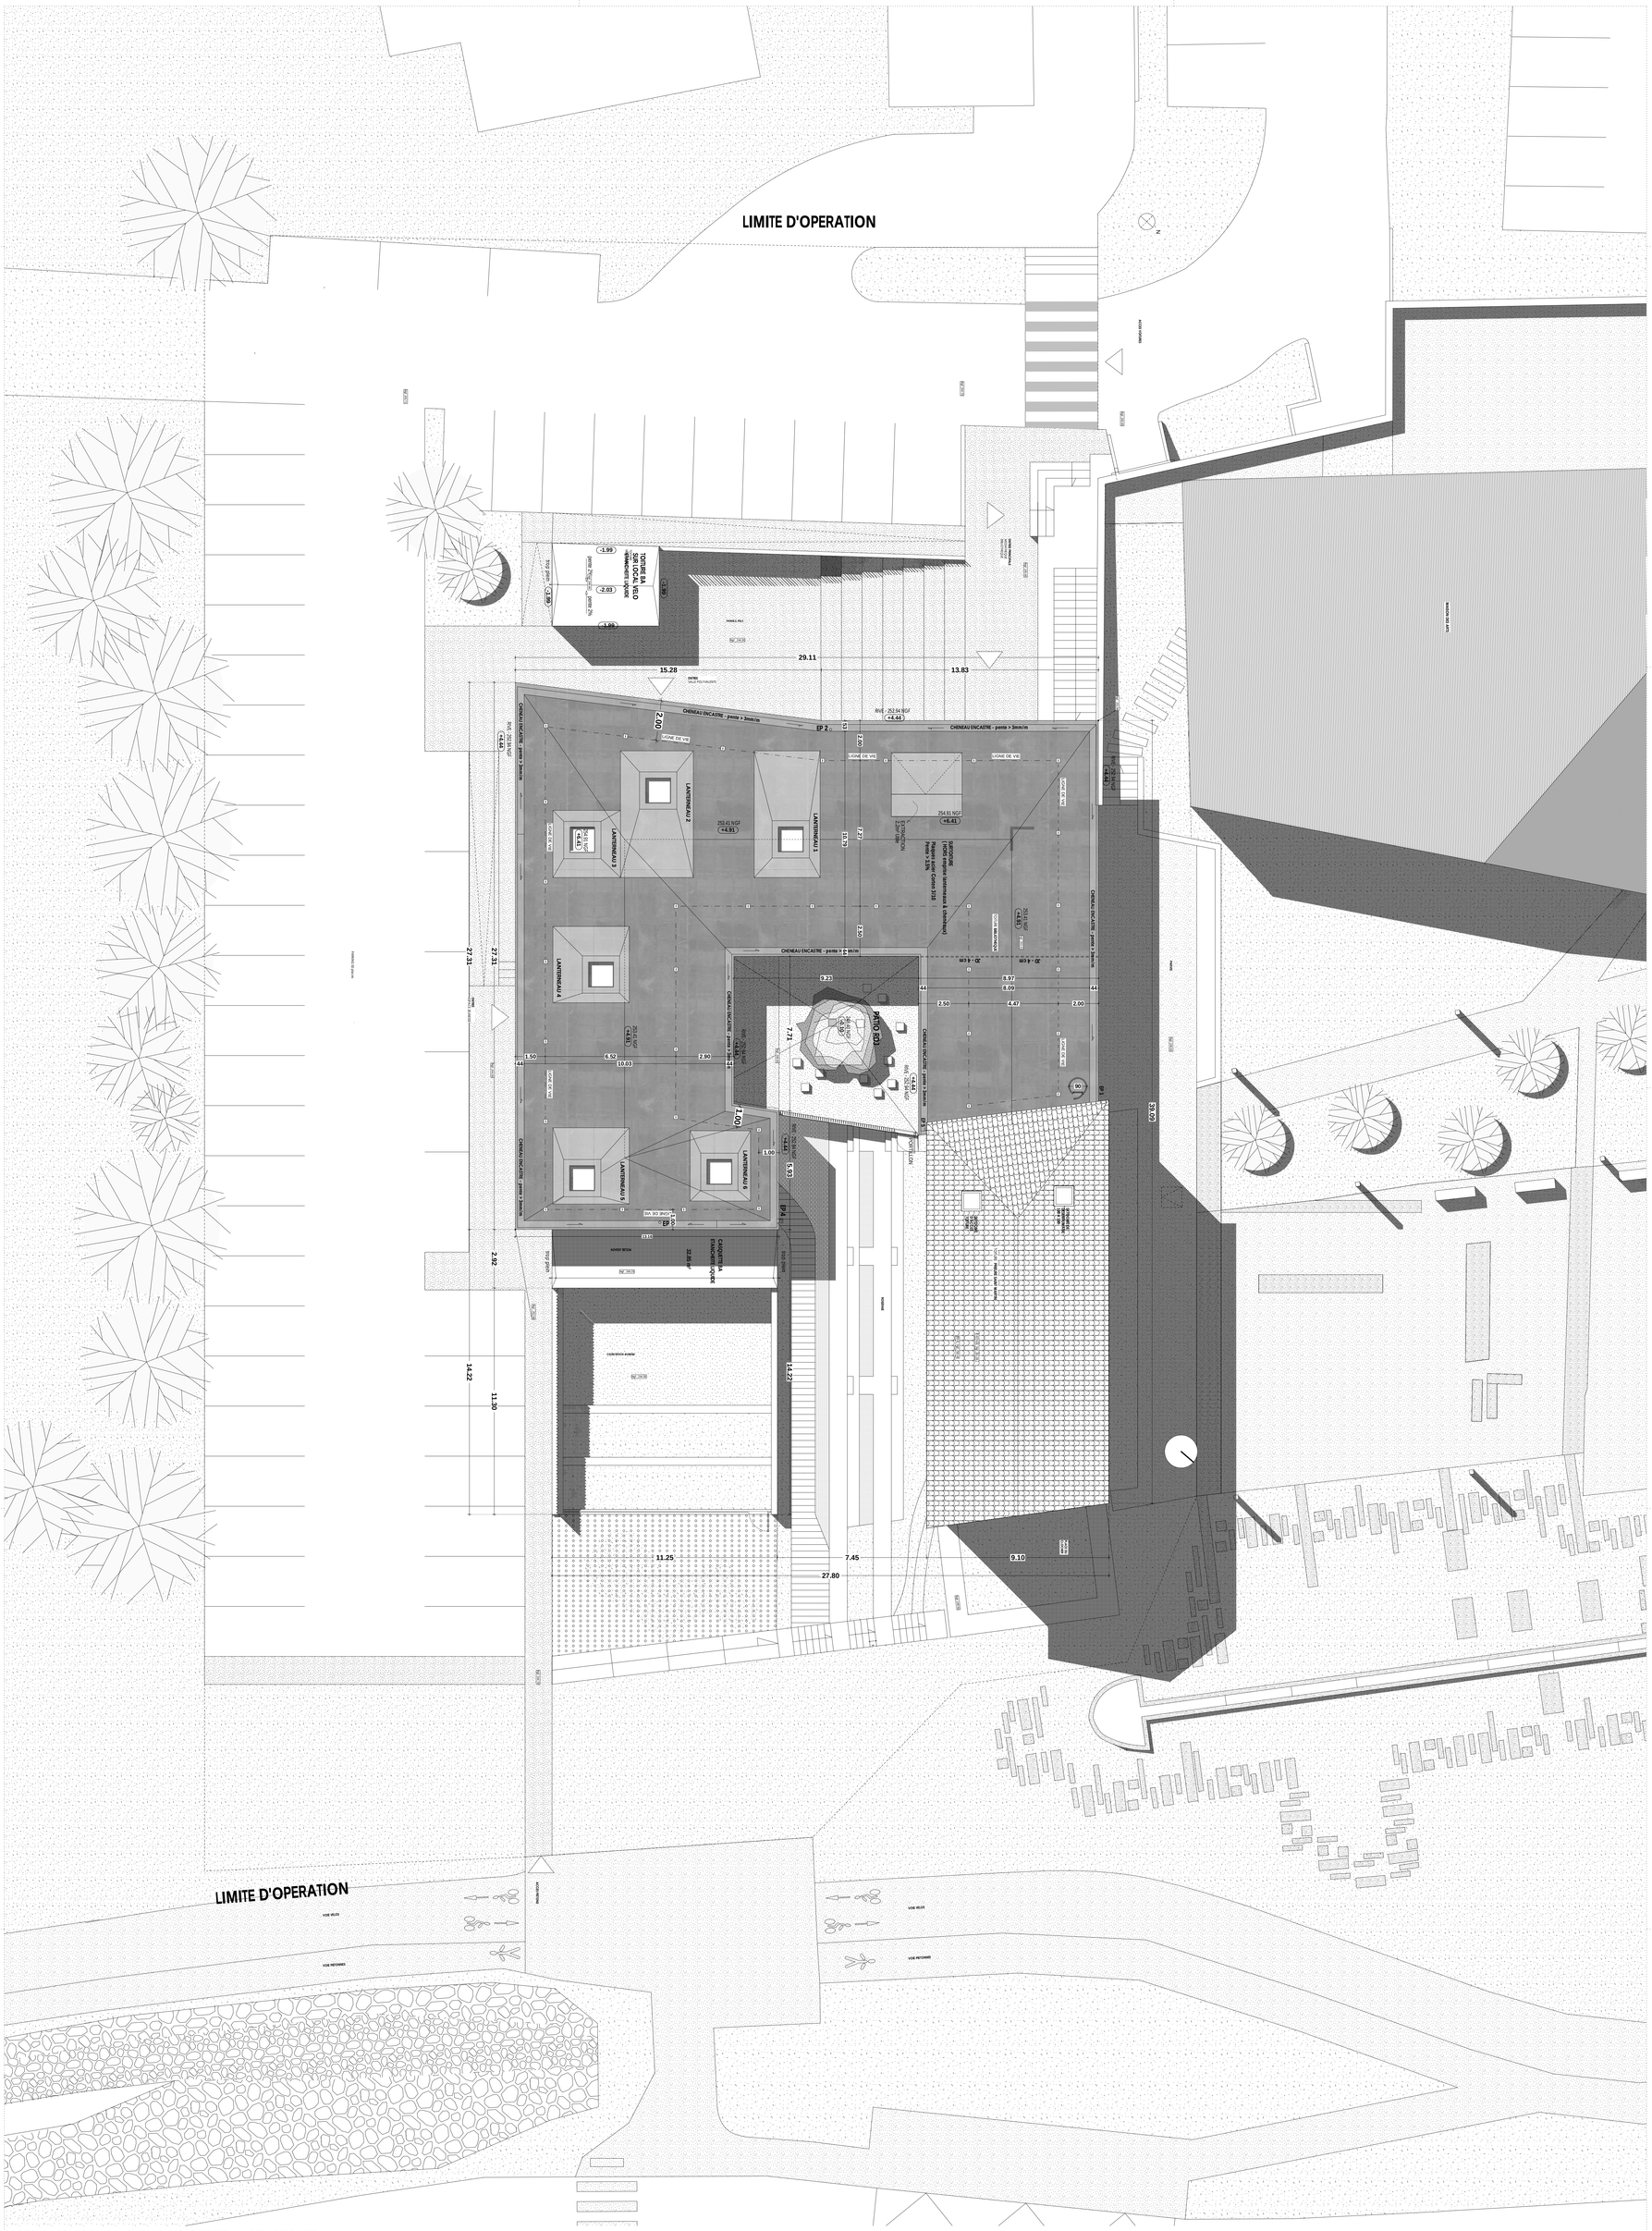


*NIVEAU fini RDC EXTENSION = NIVEAU fini RDC EXISTANT = +/- 0.00 = 248.50 NGF*

| AR-01 | PLAN DE MASSE | | | **Médiathèque** Salle polyvalente Espace jeunesse Montbonnot-Saint Martin 38330 |
|---|---|---|---|---|
| **DCE** | ARCHITECTE : **CHAPUIS ROYER**<br>MAITRE D'OUVRAGE : **MAIRIE DE MONBONNOT ST-MARTIN** | 20 / 12 / 2016 | Indice 00 | |


MAITRE D'OUVRAGE

**MAIRIE DE MONTBONNOT SAINT MARTIN**
Allée du parc de Mirbel - BP 14
38333 MONTBONNOT SAINT MARTIN CEDEX
TEL: 04 76 90 56 36

**BUREAU DE CONTROLE**
**APAVE**
16 av. de Grugliasco
38130 Echirolles
TEL: 04 76 33 33 33

**OPS**
**QUALICONSULT**
150 allée du Sautaret
38113 VEUREY VOROIZE
TEL: 04 38 12 98 97

MAITRE D'OUVRAGE

**ARCHITECTE**
CHAPUIS ROYER
ARCHITECTES
1, rue Jean-François
MACHE
38103 GRENOBLE
TEL : 04 76 51 12 47

**ARCHITECTE DU PATRIMOINE**
CECILE RIMOND
5 place Edgar Quinet
69006 LYON
TEL : 04 88 16 86 78

**BE FLUIDES / THERMIQUE**
ADRET
2, rue Clovis Hugues
05203 EMBRUN
TEL : 04 92 43 10 29
FAX : 04 92 43 42 75

**BE STRUCTURE ECONOMISTE / OPC**
BETREC IG
24 bis, Bd de la Chantourne
38703 LA TRONCHE
TEL : 04 76 42 17 27
FAX : 04 76 42 88 38

**BE VRD**
ALPETUDES
137 rue Mayeuvrard - Centr'alp
Parc du Pommarin
38430 MORANS
TEL : 04 76 35 39 58
FAX : 04 76 35 67 14

**BE ACOUSTIQUE**
ACOUPHEN
33 route de Jonage
BP30
69851 Puisgnan cedex
TEL: 04 72 82 35 99

**BE GEOTECHNIQUE**
**ARENA**
Parc d'activités Eurekalp
38660
St Vincent de Mercure
TEL : 04 76 97 94 64

**ETUDES EN ERGONOMIE ENGO CONSEIL ET AMENAGEMENT**
3 bis, bd de la Chantourne
38700 LA TRONCHE
TEL: 04 76 00 11 48


Echt : 1/100