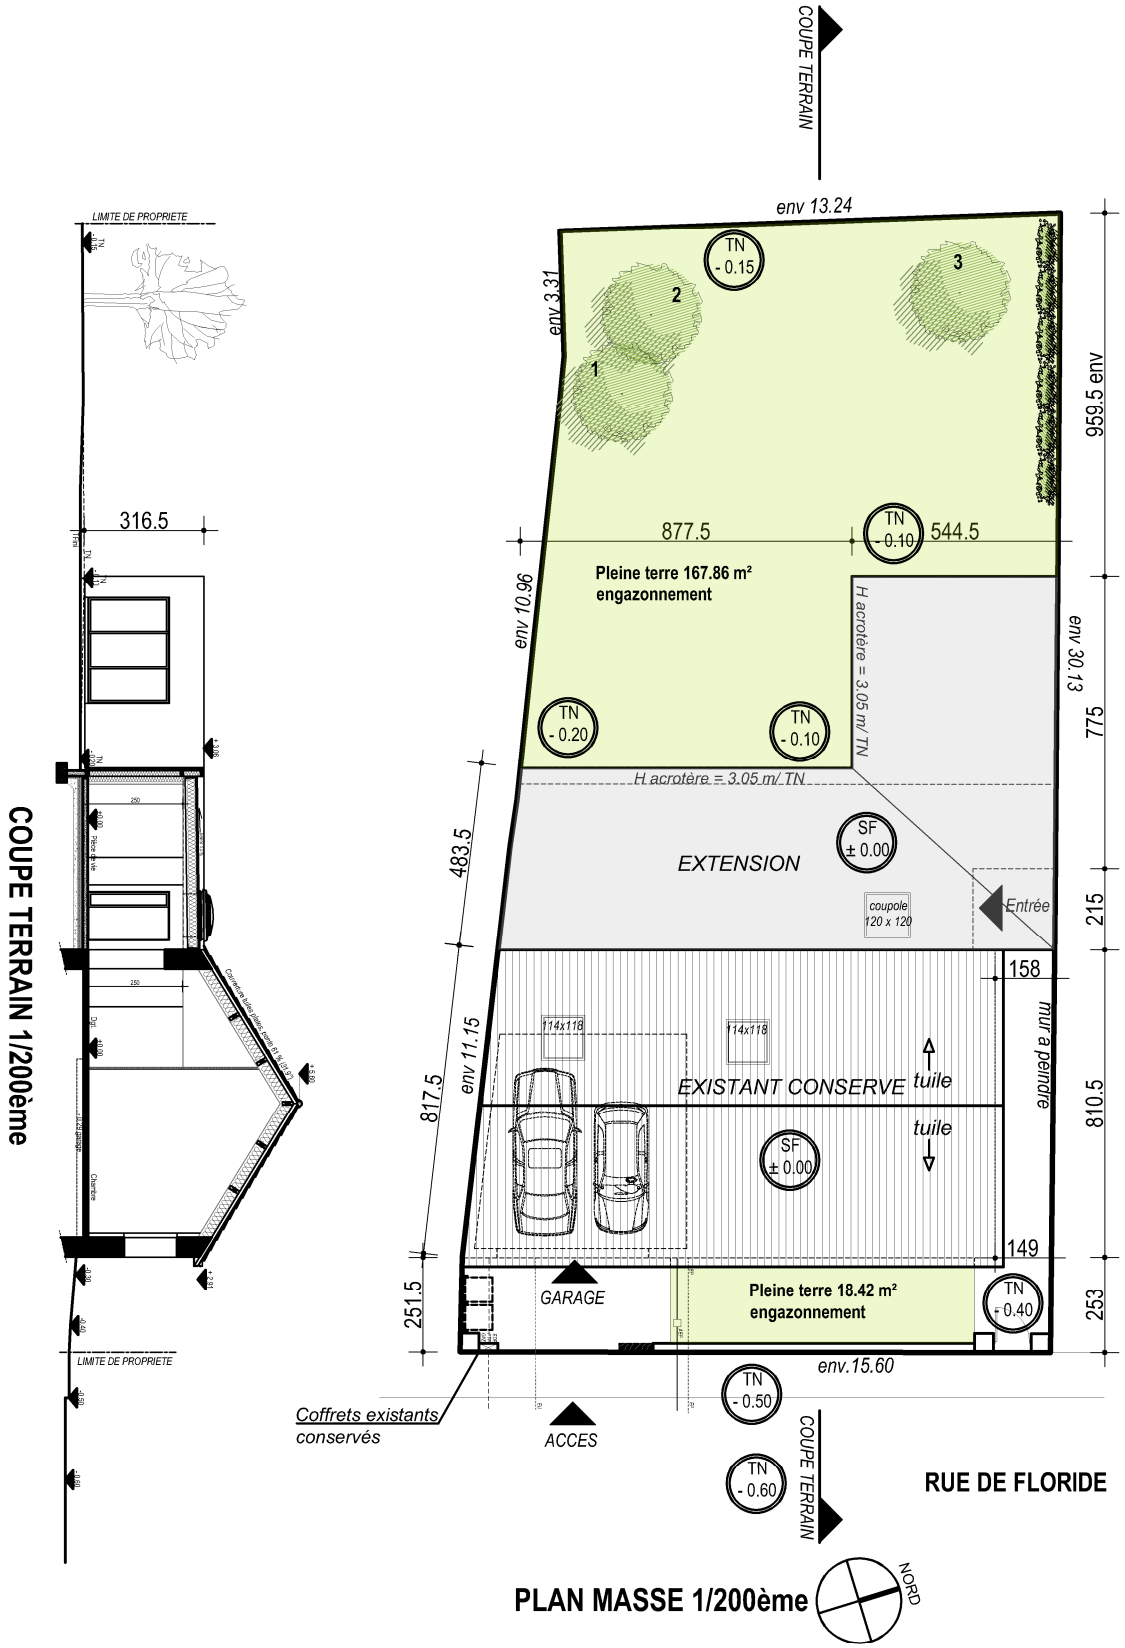

M. et Mme D 44100 NANTES	macoretz BOIS	**PLAN MASSE PROJET** **COUPE TERRAIN**	
		Echelle : 1 / 200 ème Date : avril 2016	**PCMI 2-3**