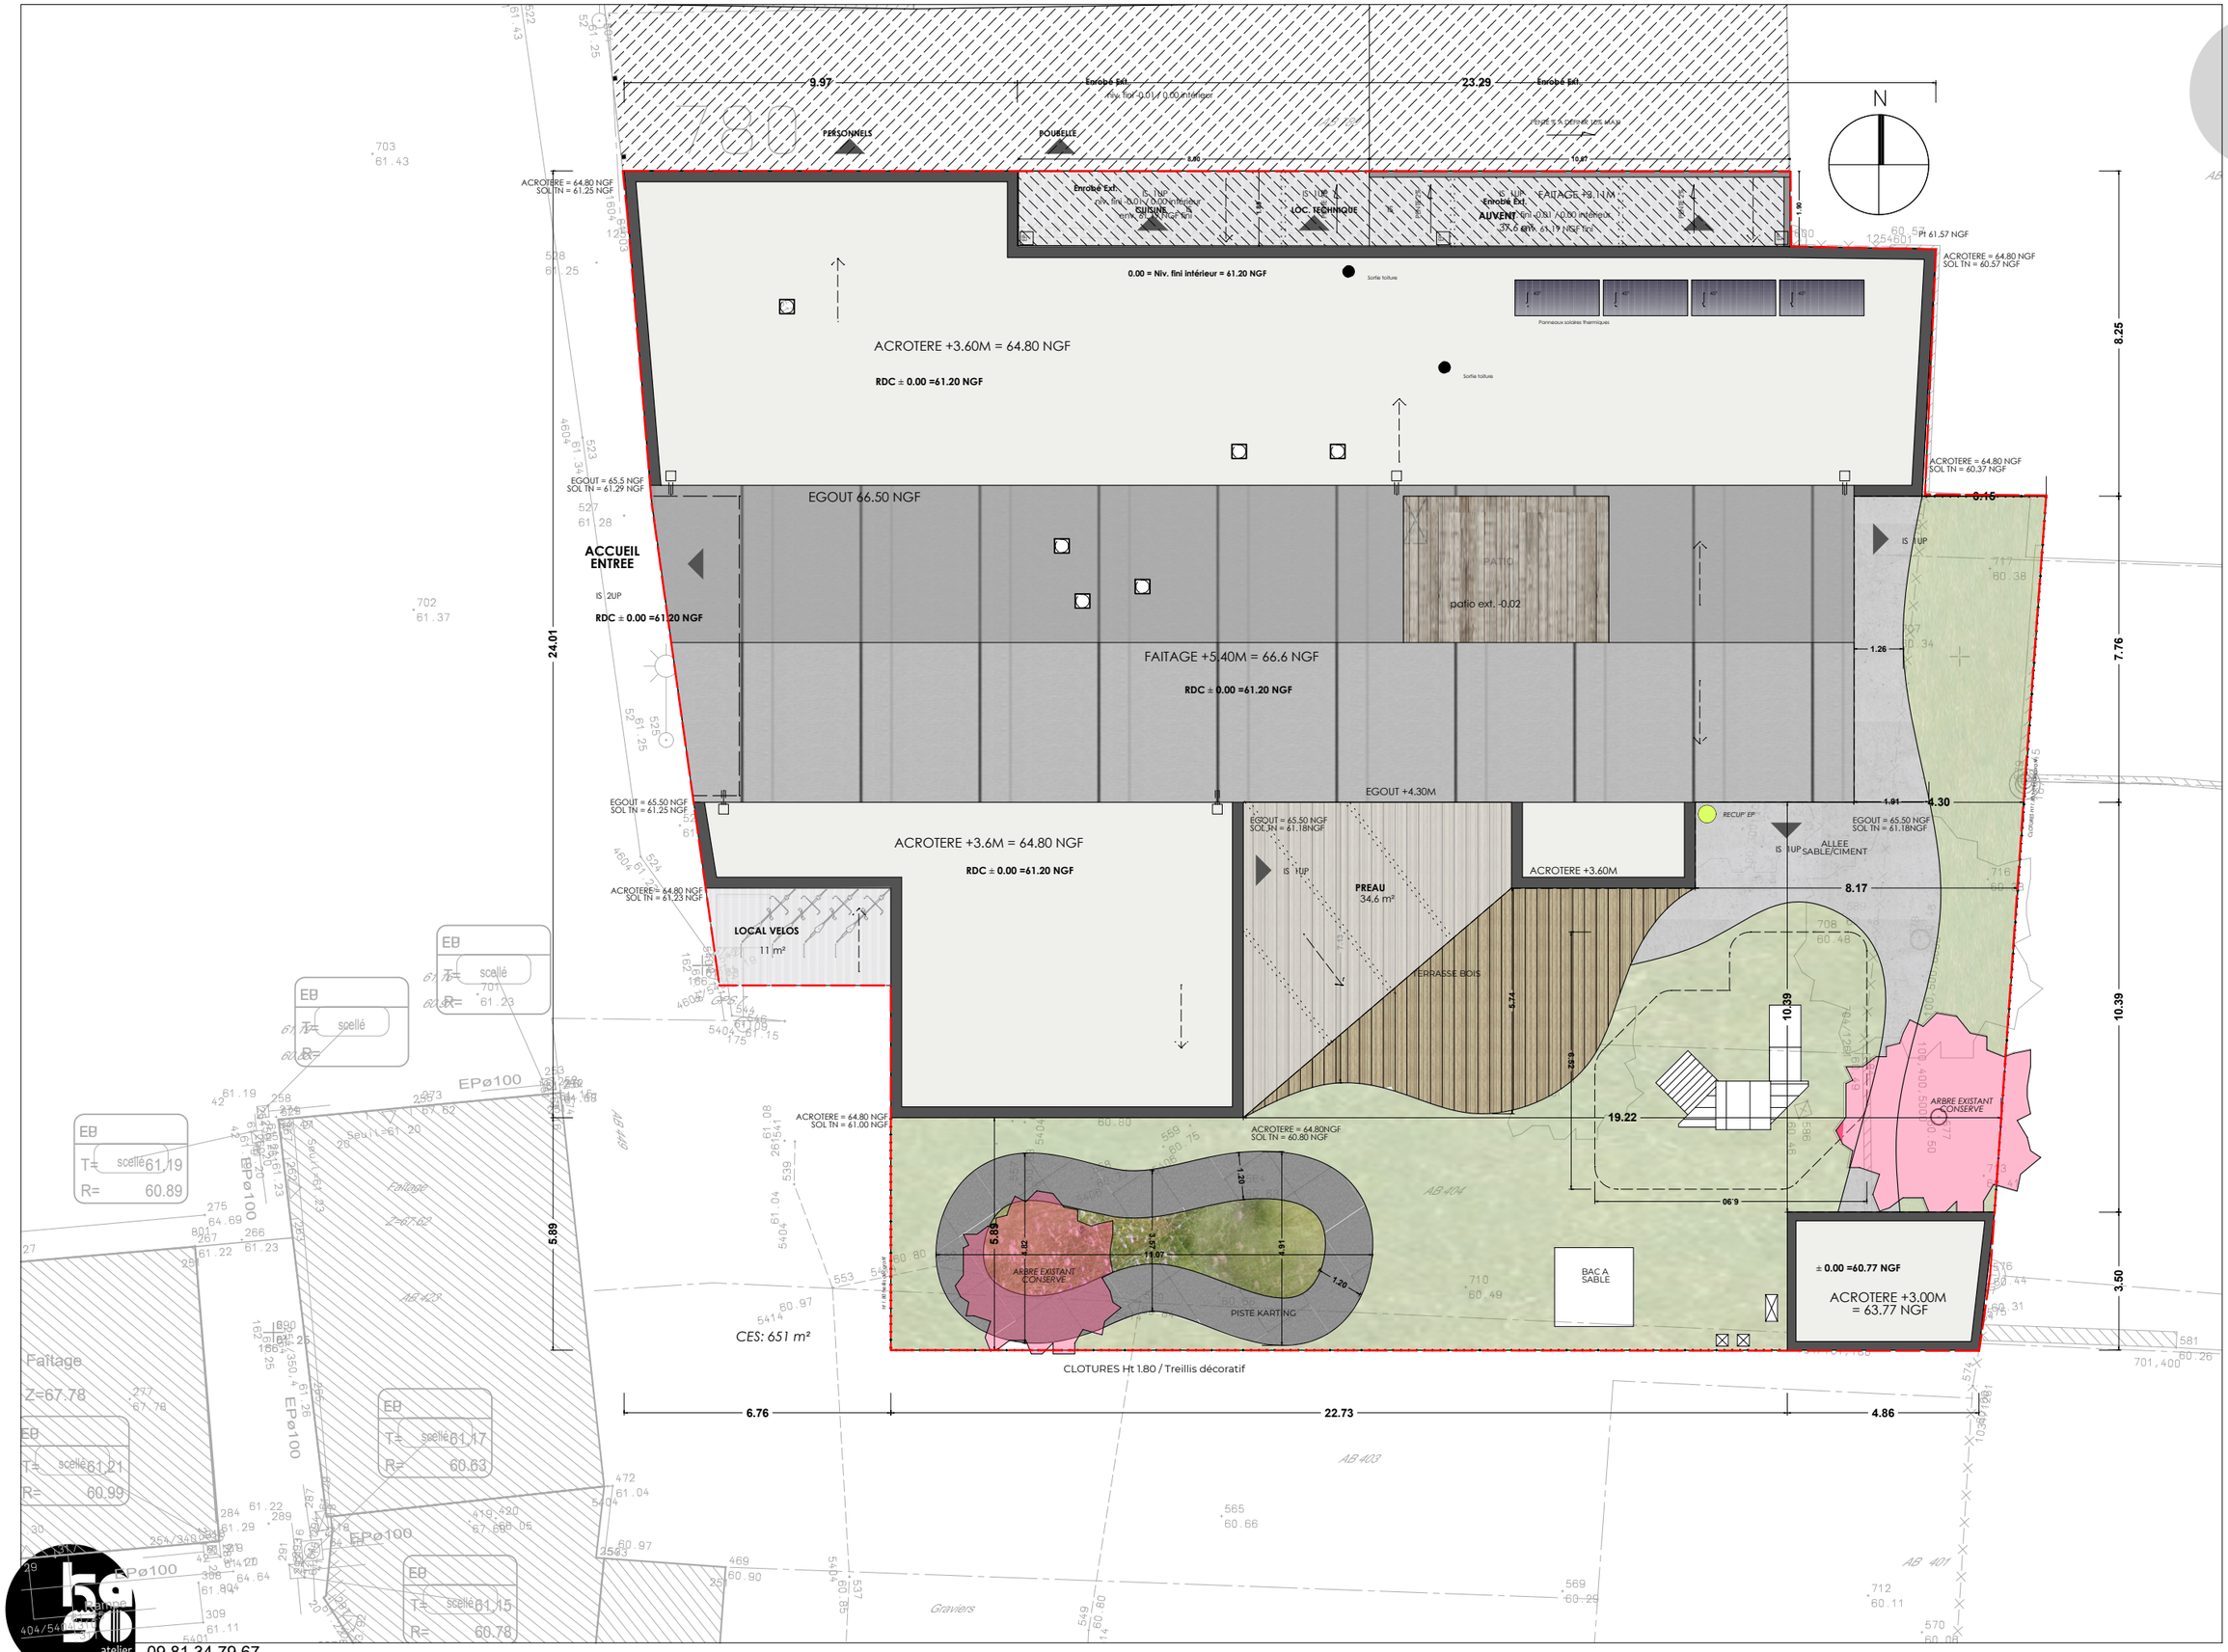

atelier d'architecture
09 81 34 79 67
contact@kaso-archi.fr

03

16.25	DOE
	12/2018

PLAN DE MASSE PROJET

EcH 1/150°

Construction du Pole Petite Enfance

Place de la Libération-35550 PIPRIAC

Le présent plan est la propriété intellectuelle de Kaso atelier d'architecture (art, l112.2 de la loi du 1er juillet 1992) toute utilisation en est interdite sans l'autorisation préalable et écrite des auteurs.