

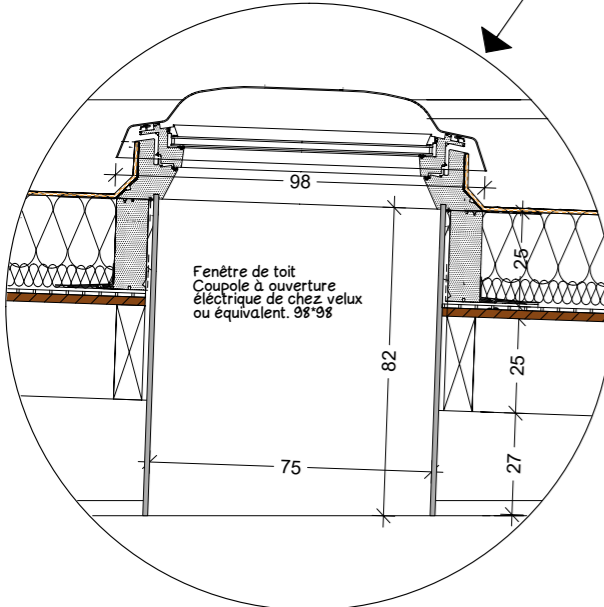



COUPE C-C
EcH 1/75°

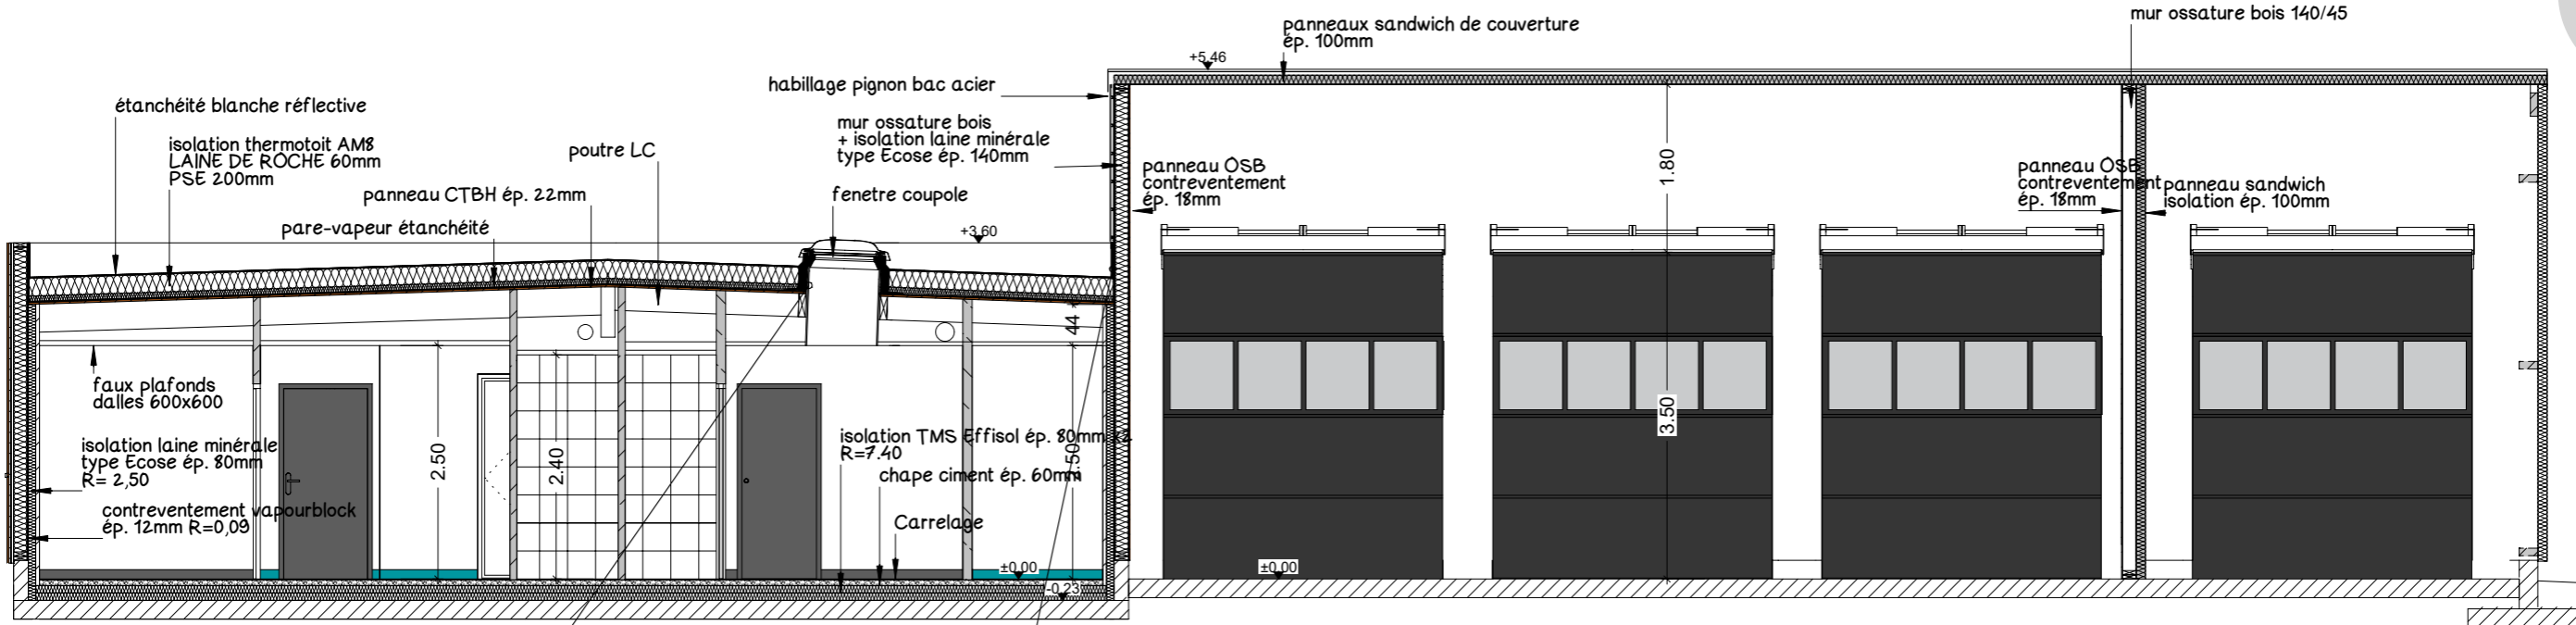

Détail 1/20 ème

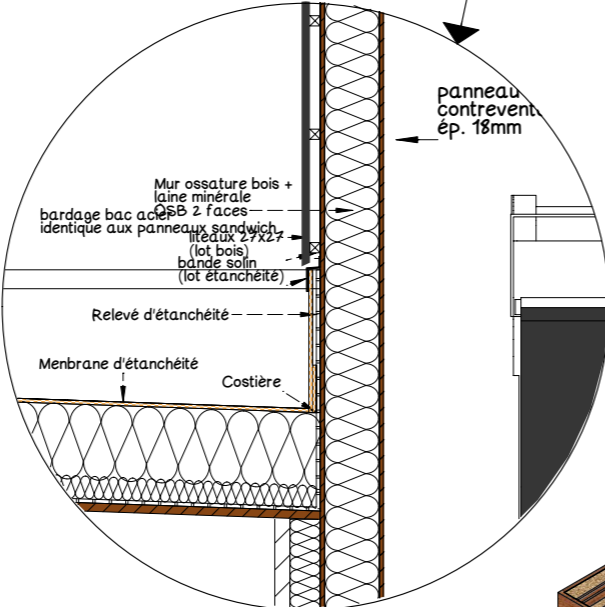

Détail 1/20 ème

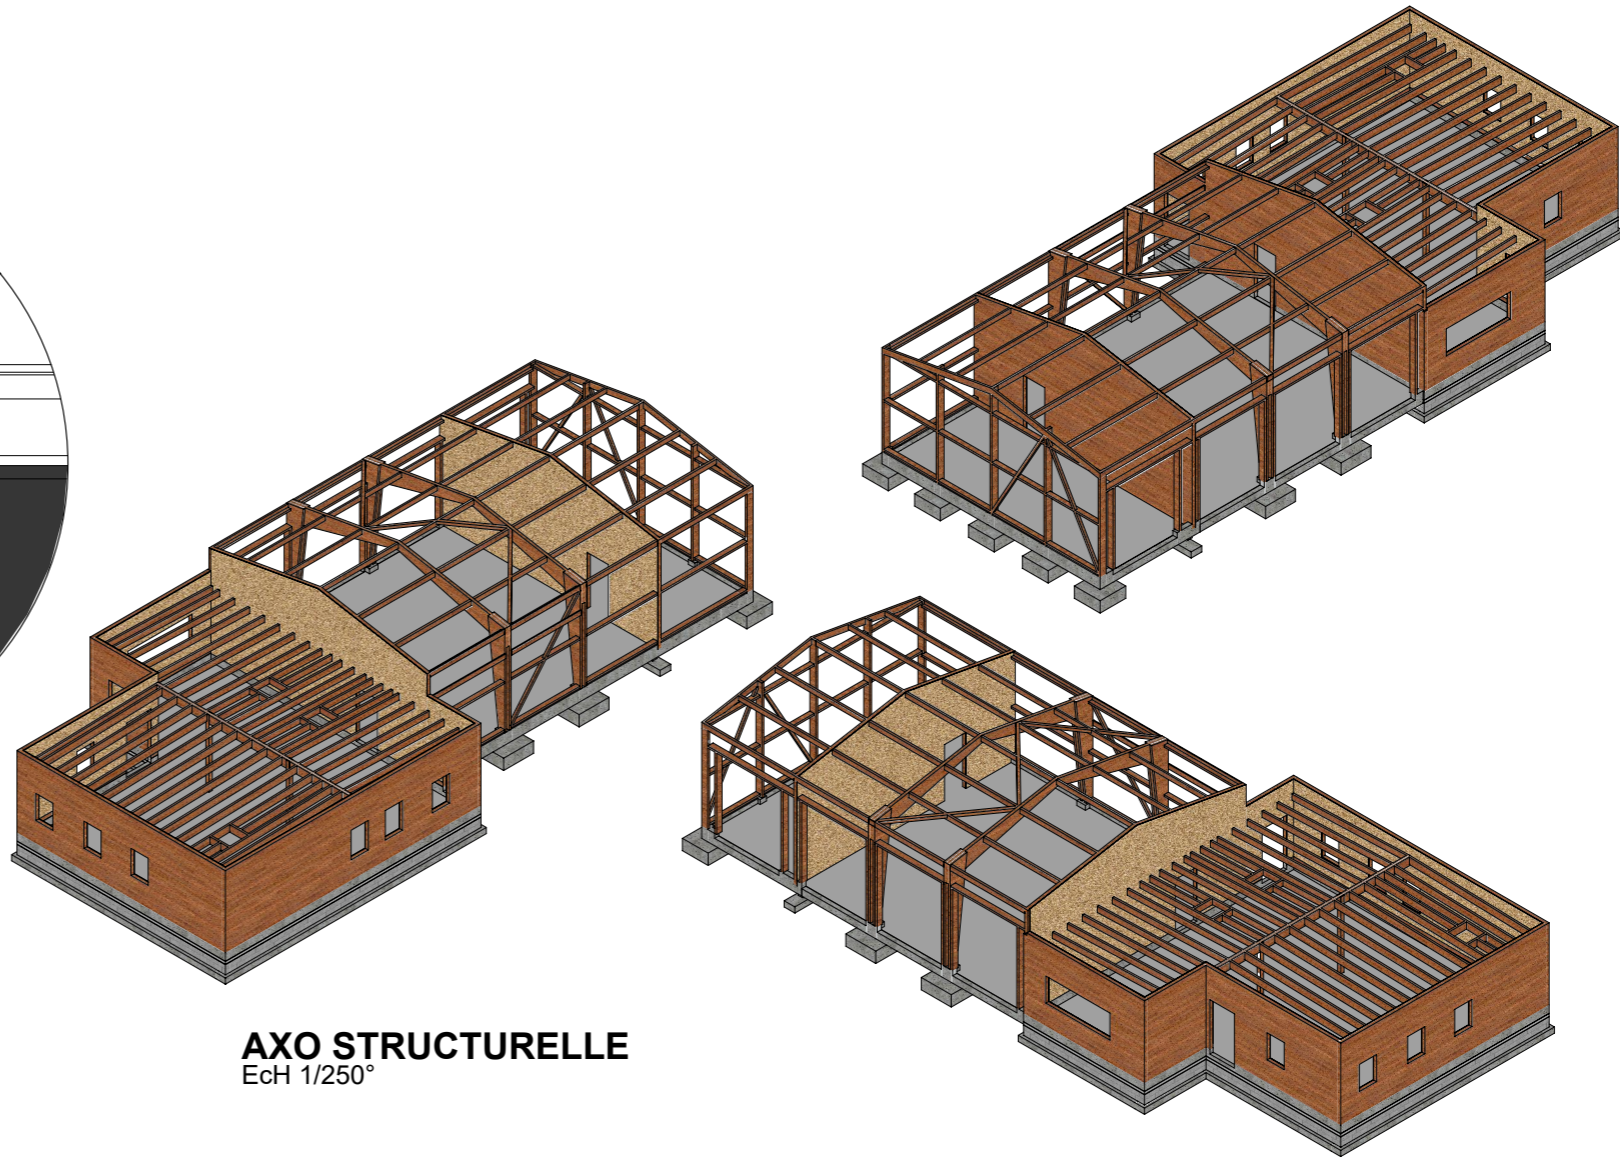

AXO STRUCTURELLE
EcH 1/250°