


COUPE AA

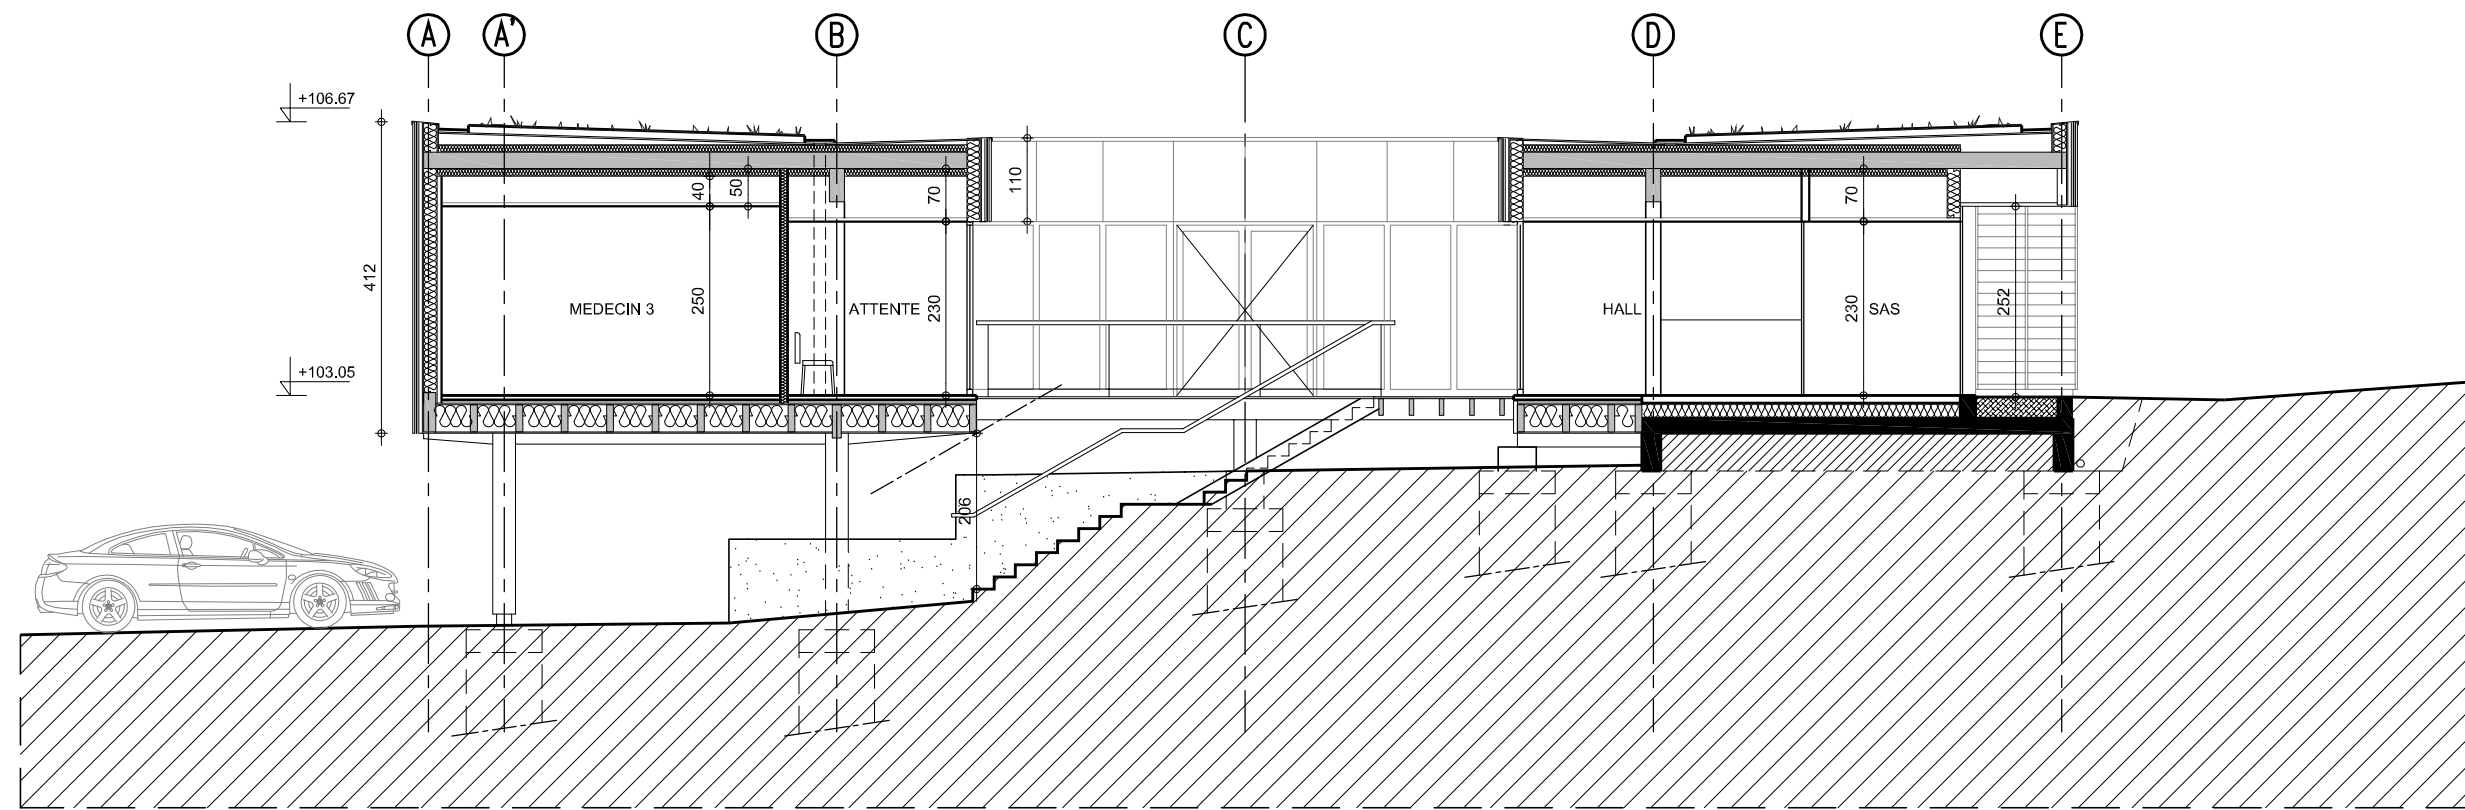

COUPE BB

AGENCE D' ARCHITECTURE  
Frédéric NICOLAS  
171, avenue E. Baudouin 84400 APT  
Tel : 04 90 74 16 09  
Fax : 04 90 04 03 25

MAITRE D'OUVRAGE  
Commune de Saint Saturnin Lès Apt - 84490 ST SATURNIN LES APT  
Mairie de Saint Saturnin Lès Apt  
TEL: 04.90.75.43.12  
FAX: 04.90.75.56.10

NOM : F313\_MM\_STSAT

DATE : Janvier 2015

Création d'une maison de santé  
Rue de Saint Roch - 84490 ST SATURNIN LES APT

PLAN : COUPES AA & BB

REF ORD:  
F313\_APD\_CP.dwg


ECHELLE : 1/100

DATE IMPRIM : 16/092014


DATE MOD : .././..

PHASE : APD

NUMERO : P05

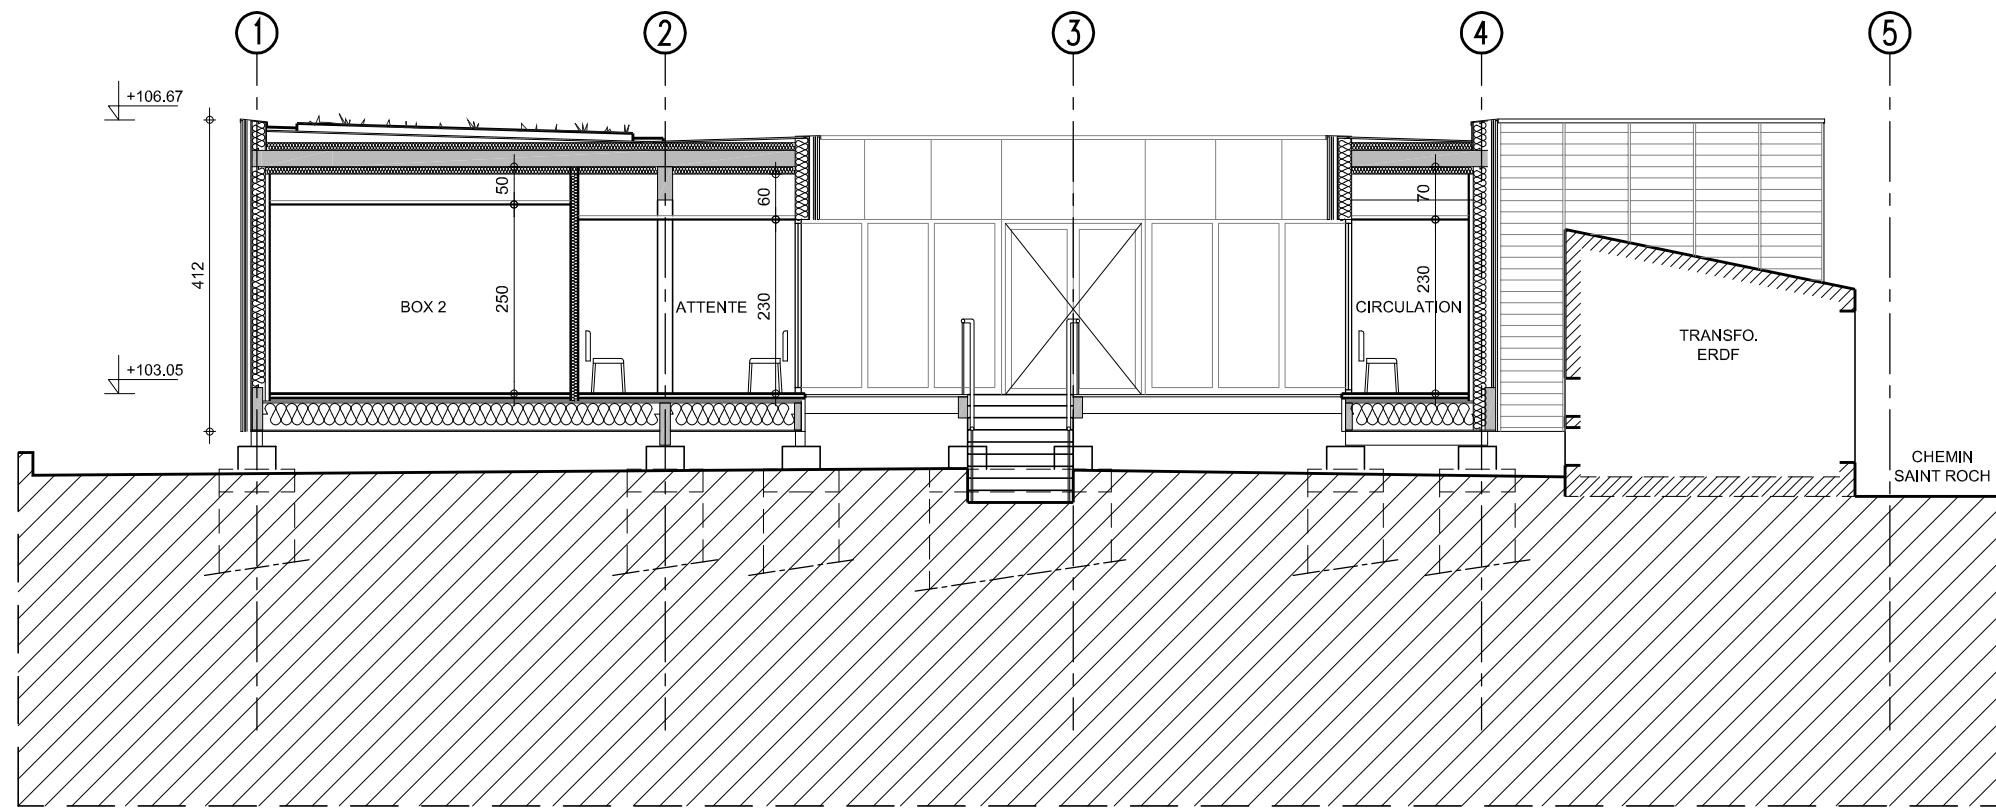

COUPE CC

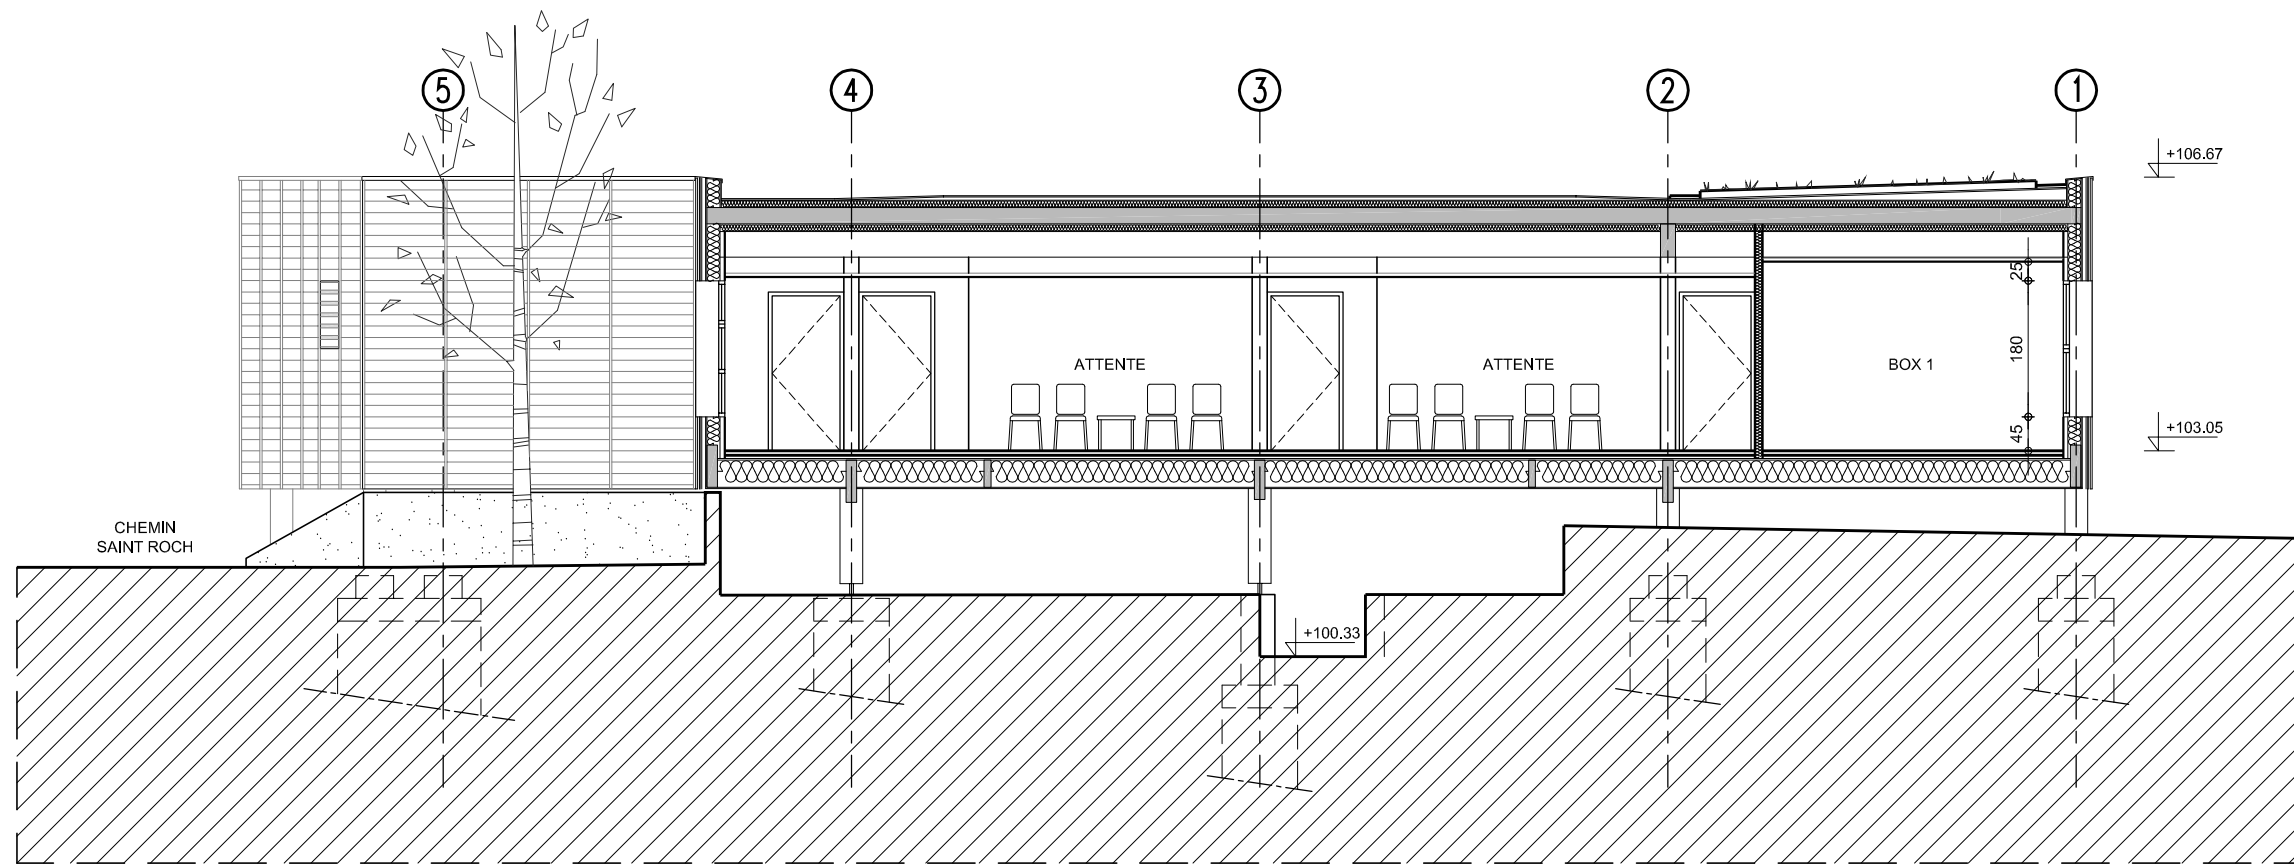

COUPE DD

AGENCE D' ARCHITECTURE  
Frédéric NICOLAS  
171, avenue E. Baudouin 84400 APT  
Tel : 04 90 74 16 09  
Fax : 04 90 04 03 25

MAITRE D'OUVRAGE  
Commune de Saint Saturnin Lès Apt - 84490 ST SATURNIN LES APT  
Mairie de Saint Saturnin Lès Apt  
TEL: 04.90.75.43.12  
FAX: 04.90.75.56.10

NOM : F313\_MM\_STSAT

DATE : Janvier 2015

Création d'une maison de santé  
Rue de Saint Roch - 84490 ST SATURNIN LES APT

PLAN : COUPES CC & DD

REF ORD:  
F313\_APD\_CP.dwg

ECHELLE : 1/100

DATE IMPRIM : 16/092014

DATE MOD : .././..

PHASE : APD

NUMERO : P06