




COUPE DD
Ech: 1/50

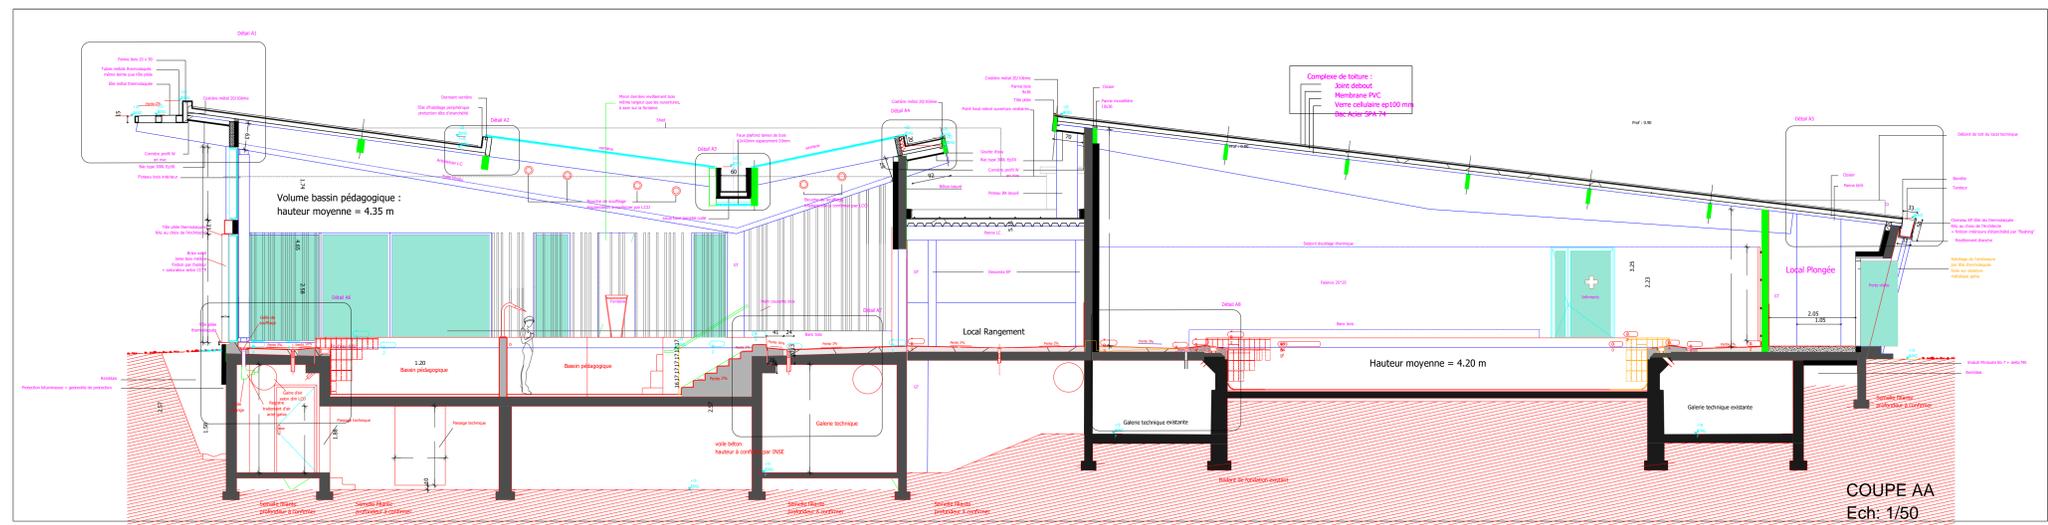

COUPE AA
Ech: 1/50

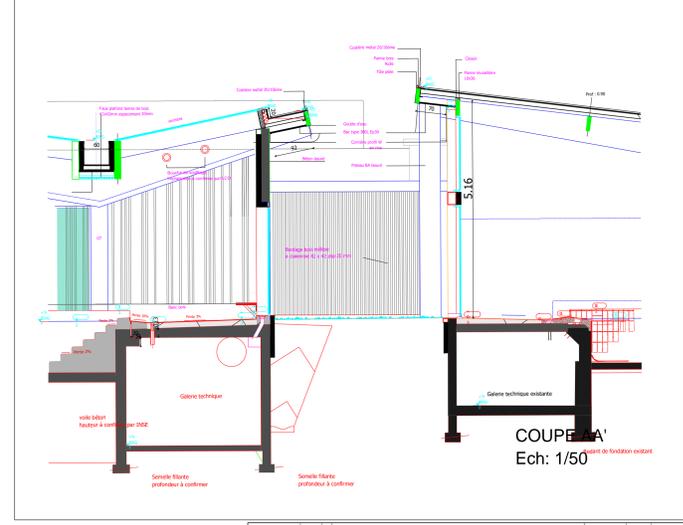

COUPE AA'
Ech: 1/50

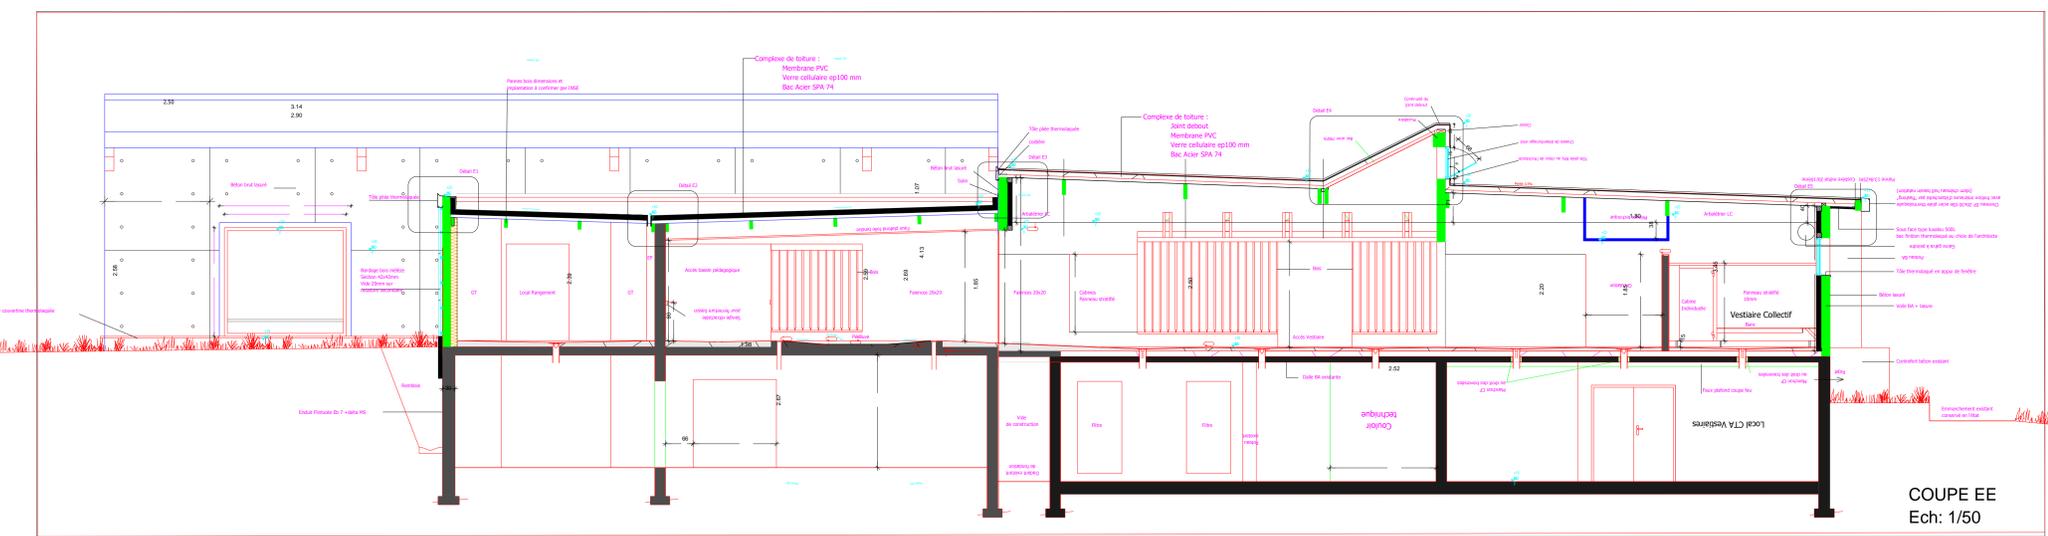

COUPE EE
Ech: 1/50




DOSSIER DE CONSULTATION
DES ENTREPRISES

Coupe AA, AA', DD, EE

AR06.1

25/04/2017

Ech: 1/50

AGENCE RAYSSAC
Architectes - Urbanistes

SARL d'architecture

11 Avenue Raymond - BP 20114
31000 TOULOUSE Cedex 2

Tel : 04 60 42 07 42

AGENCE RAYSSAC