


PLAN MASSE - 1/250

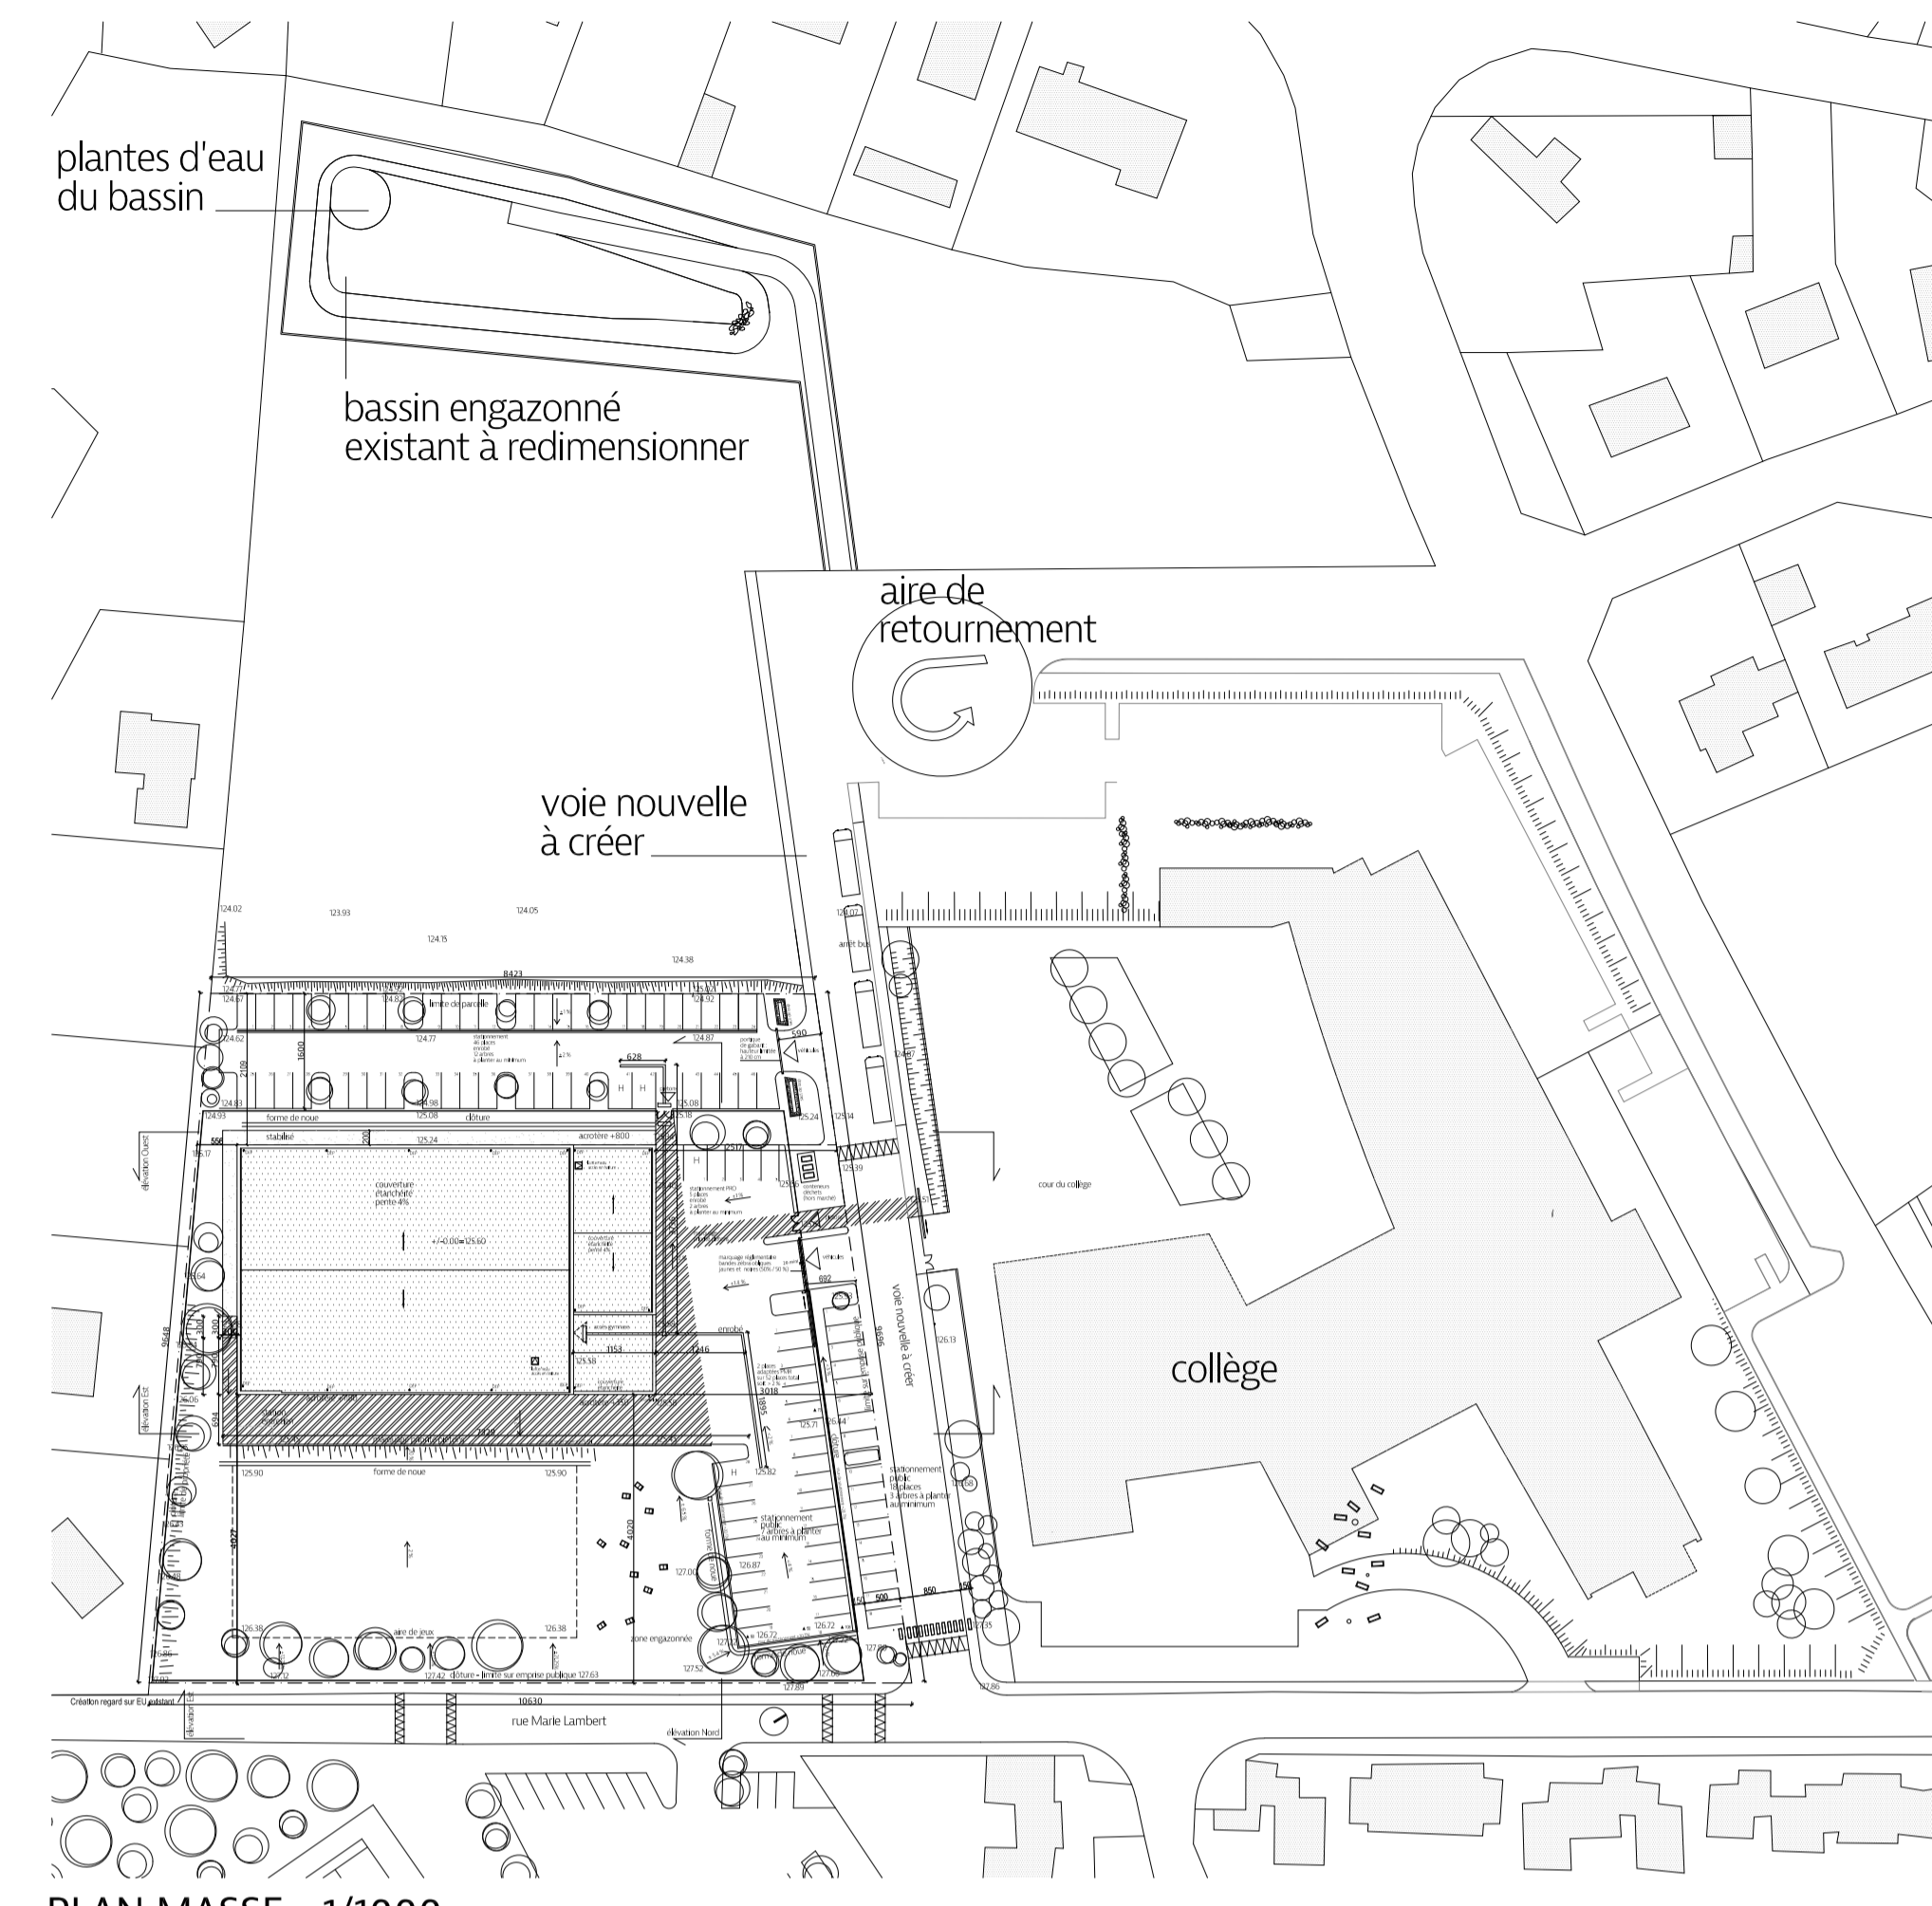

PLAN MASSE - 1/1000

CONSTRUCTION D'UN GYMNASSE

10630 rue Marie Lambert - 27310 BOURG-ACHARD

MAITRE D'OUVRAGE :
COMMUNAUTÉ DE COMMUNES
ROUMOIS SEINE
666, rue Adolphe Coquelin
27310 BOURG-ACHARD

VISA MAITRE D'OUVRAGE
DATE

PRO

PLAN MASSE
ÉTAT PROJETÉ

ECH : 1/1000 - 1/250

N° AFFAIRE	NOM	N°	ZONE	PHASE	INDICE	RENSEIGNEMENT
15049	PLM	01	pro	A	-02	

ÉCONOMISTE	KEGEM	T/02 35 61 98 72 - F/02 35 61 52 31	76235 BOIS-GUILLAUME	o.selmadji@kegem.fr
BET STRUCTURE BOIS	OSB	T/02 96 48 54 70 - F/02 96 48 83 15	22300 LANNON	bet@osb.fr
BET STRUCTURE BÉTON	BRETAGNE INGENIERE	T/02 97 25 30 06 - F/02 97 27 98 56	56303 PONTIVY	l@wanadoo.fr
BET FLUIDES	SOGETI	T/02 35 59 40 30 - F/02 35 59 84 94	76235 BOIS-GUILLAUME	remi.gacolin@sogeti-ingenierie.fr
BET ACOUSTIQUE	ACOUSTIBEL	T/02 32 82 02 48 - F/02 35 87 16 95	76710 BOSQ GUERARD SAINT ADRIEN	rouen@acoustibel.fr
BUREAU DE CONTROLE	SOCOTEC	T/02 32 19 61 00 - F/02 32 19 61 00	76230 BOIS-GUILLAUME	bertrand.marq@socotec.com
COORDONNATEUR SPS	CAP JB	T/02 32 61 43 47	27100 LE VAUDREUIL	jean.jacques.page@orange.fr

INDICE	DATE	MODIFICATIONS
0	27.01.2017	établissement des plans

NOTA: LES COTES ET LES ELEMENTS DE STRUCTURE RELATIFS AUX EXISTANTS SONT DONNES SUR CES PLANS A TITRE INDICATIF. LES ENTREPRISES SONT TENUES DE S'ASSURER SUR PLACE DE LEURS VALEURS, DE LEURS EXISTENCES ET SITUATIONS.

