




PCMI 2: PLAN DE MASSE 1/200

**Construction d'une maison individuelle**

**La Chapelle / Erdre (44) - DEC 2016**

Phase projet : Demande de permis de construire

06 - PCMI 02 - PLAN MASSE 1/200

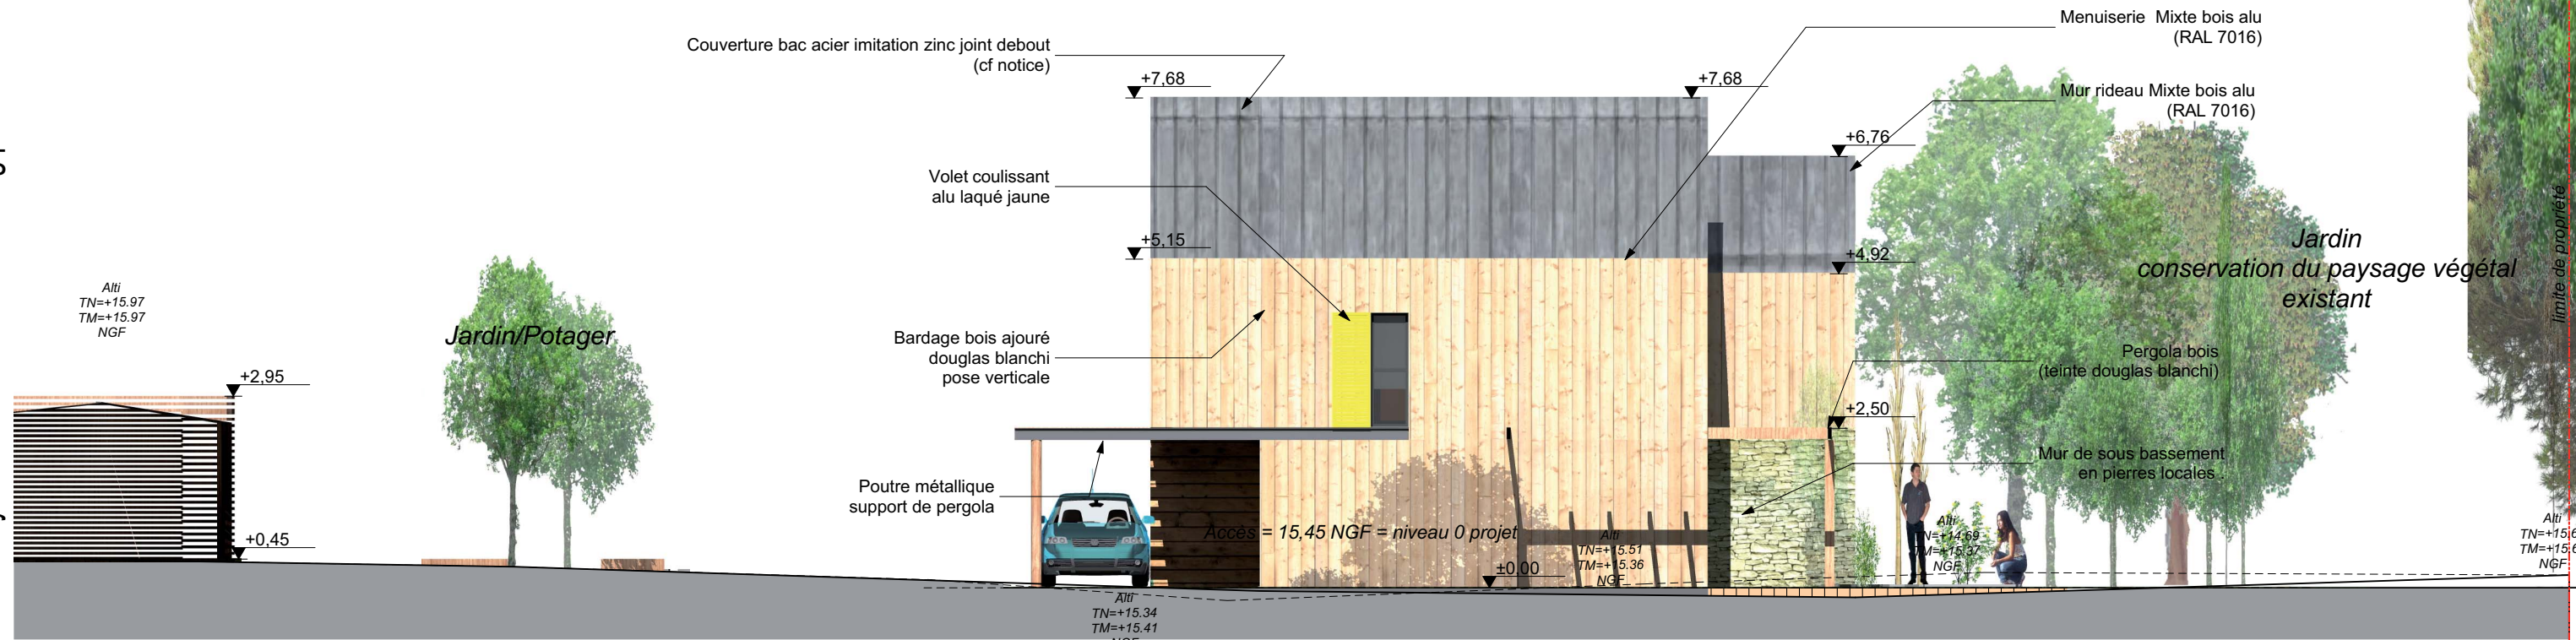

ELEVATION OUEST - 1 / 100




ELEVATION SUD - 1 / 100

Construction d'une maison individuelle


La Chapelle / Erdre (44) - DEC 2016

Phase projet : Demande de permis de construire

08 - PCMI 05 ELEVATIONS O et S

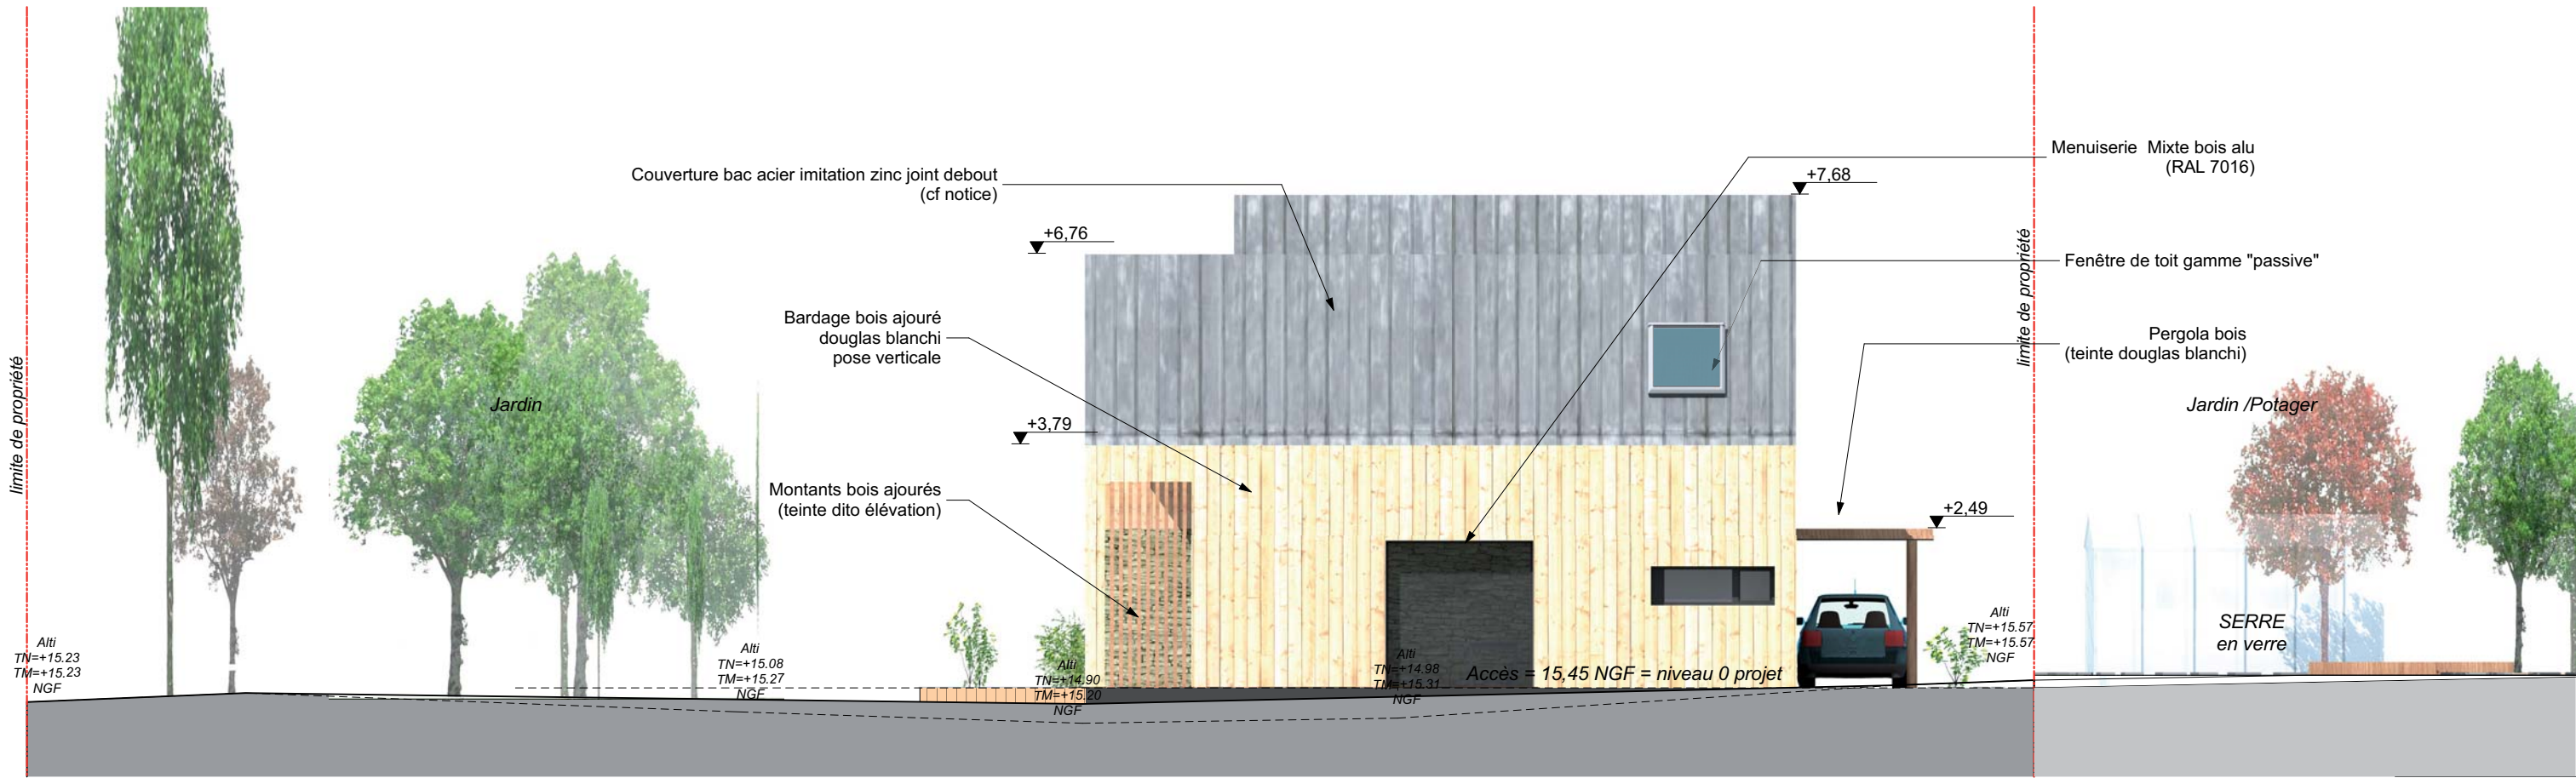

ELEVATION EST - 1 / 100

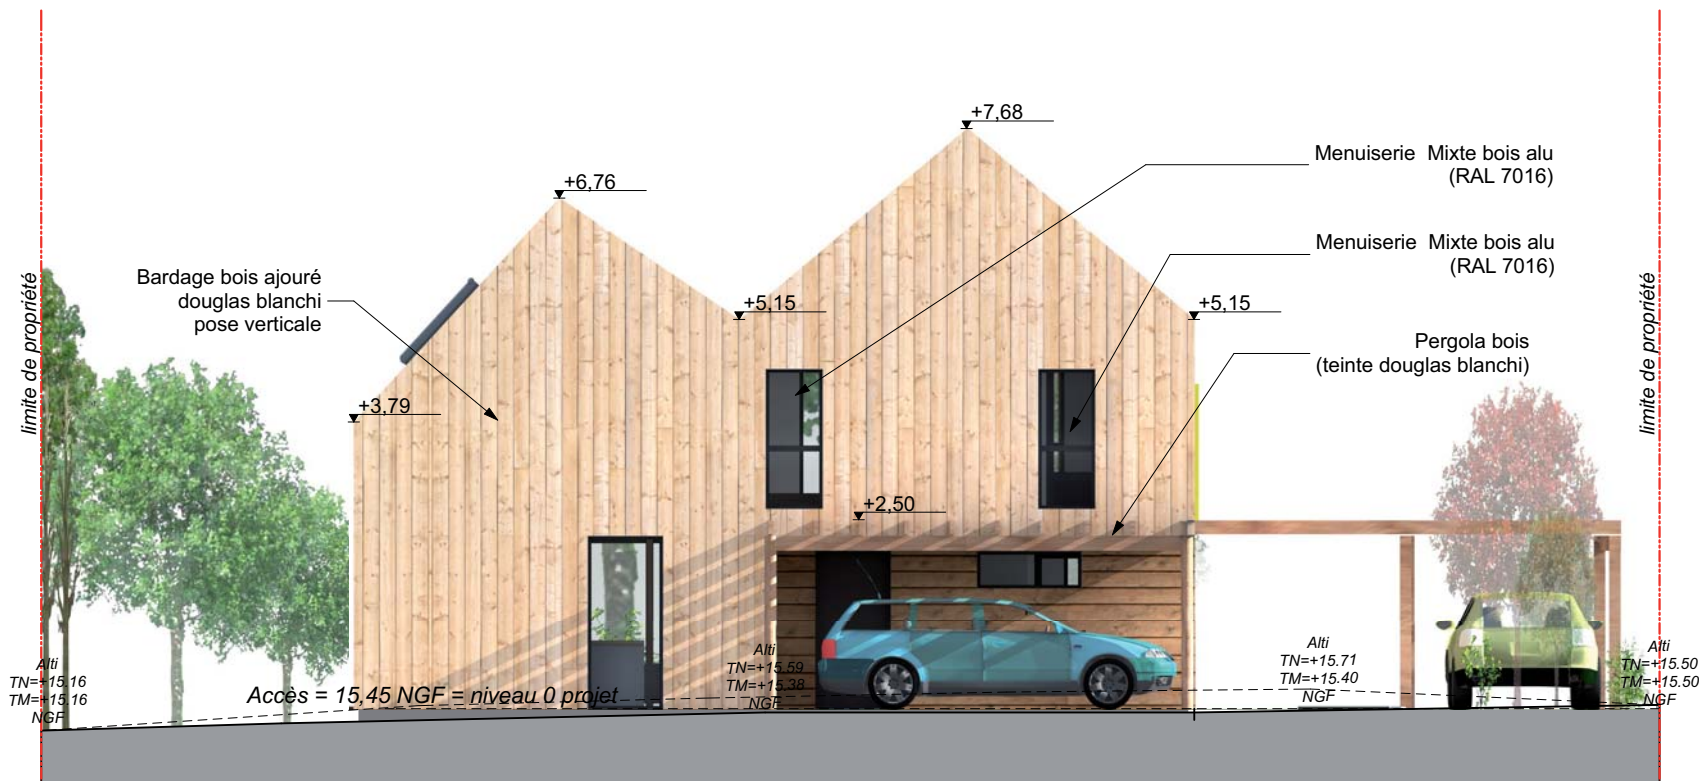


ELEVATION NORD - 1 / 100

Construction d'une maison individuelle

La Chapelle / Erdre (44) - DEC 2016

Phase projet : Demande de permis de construire

09 - PCMI 05 ELEVATIONS E et N

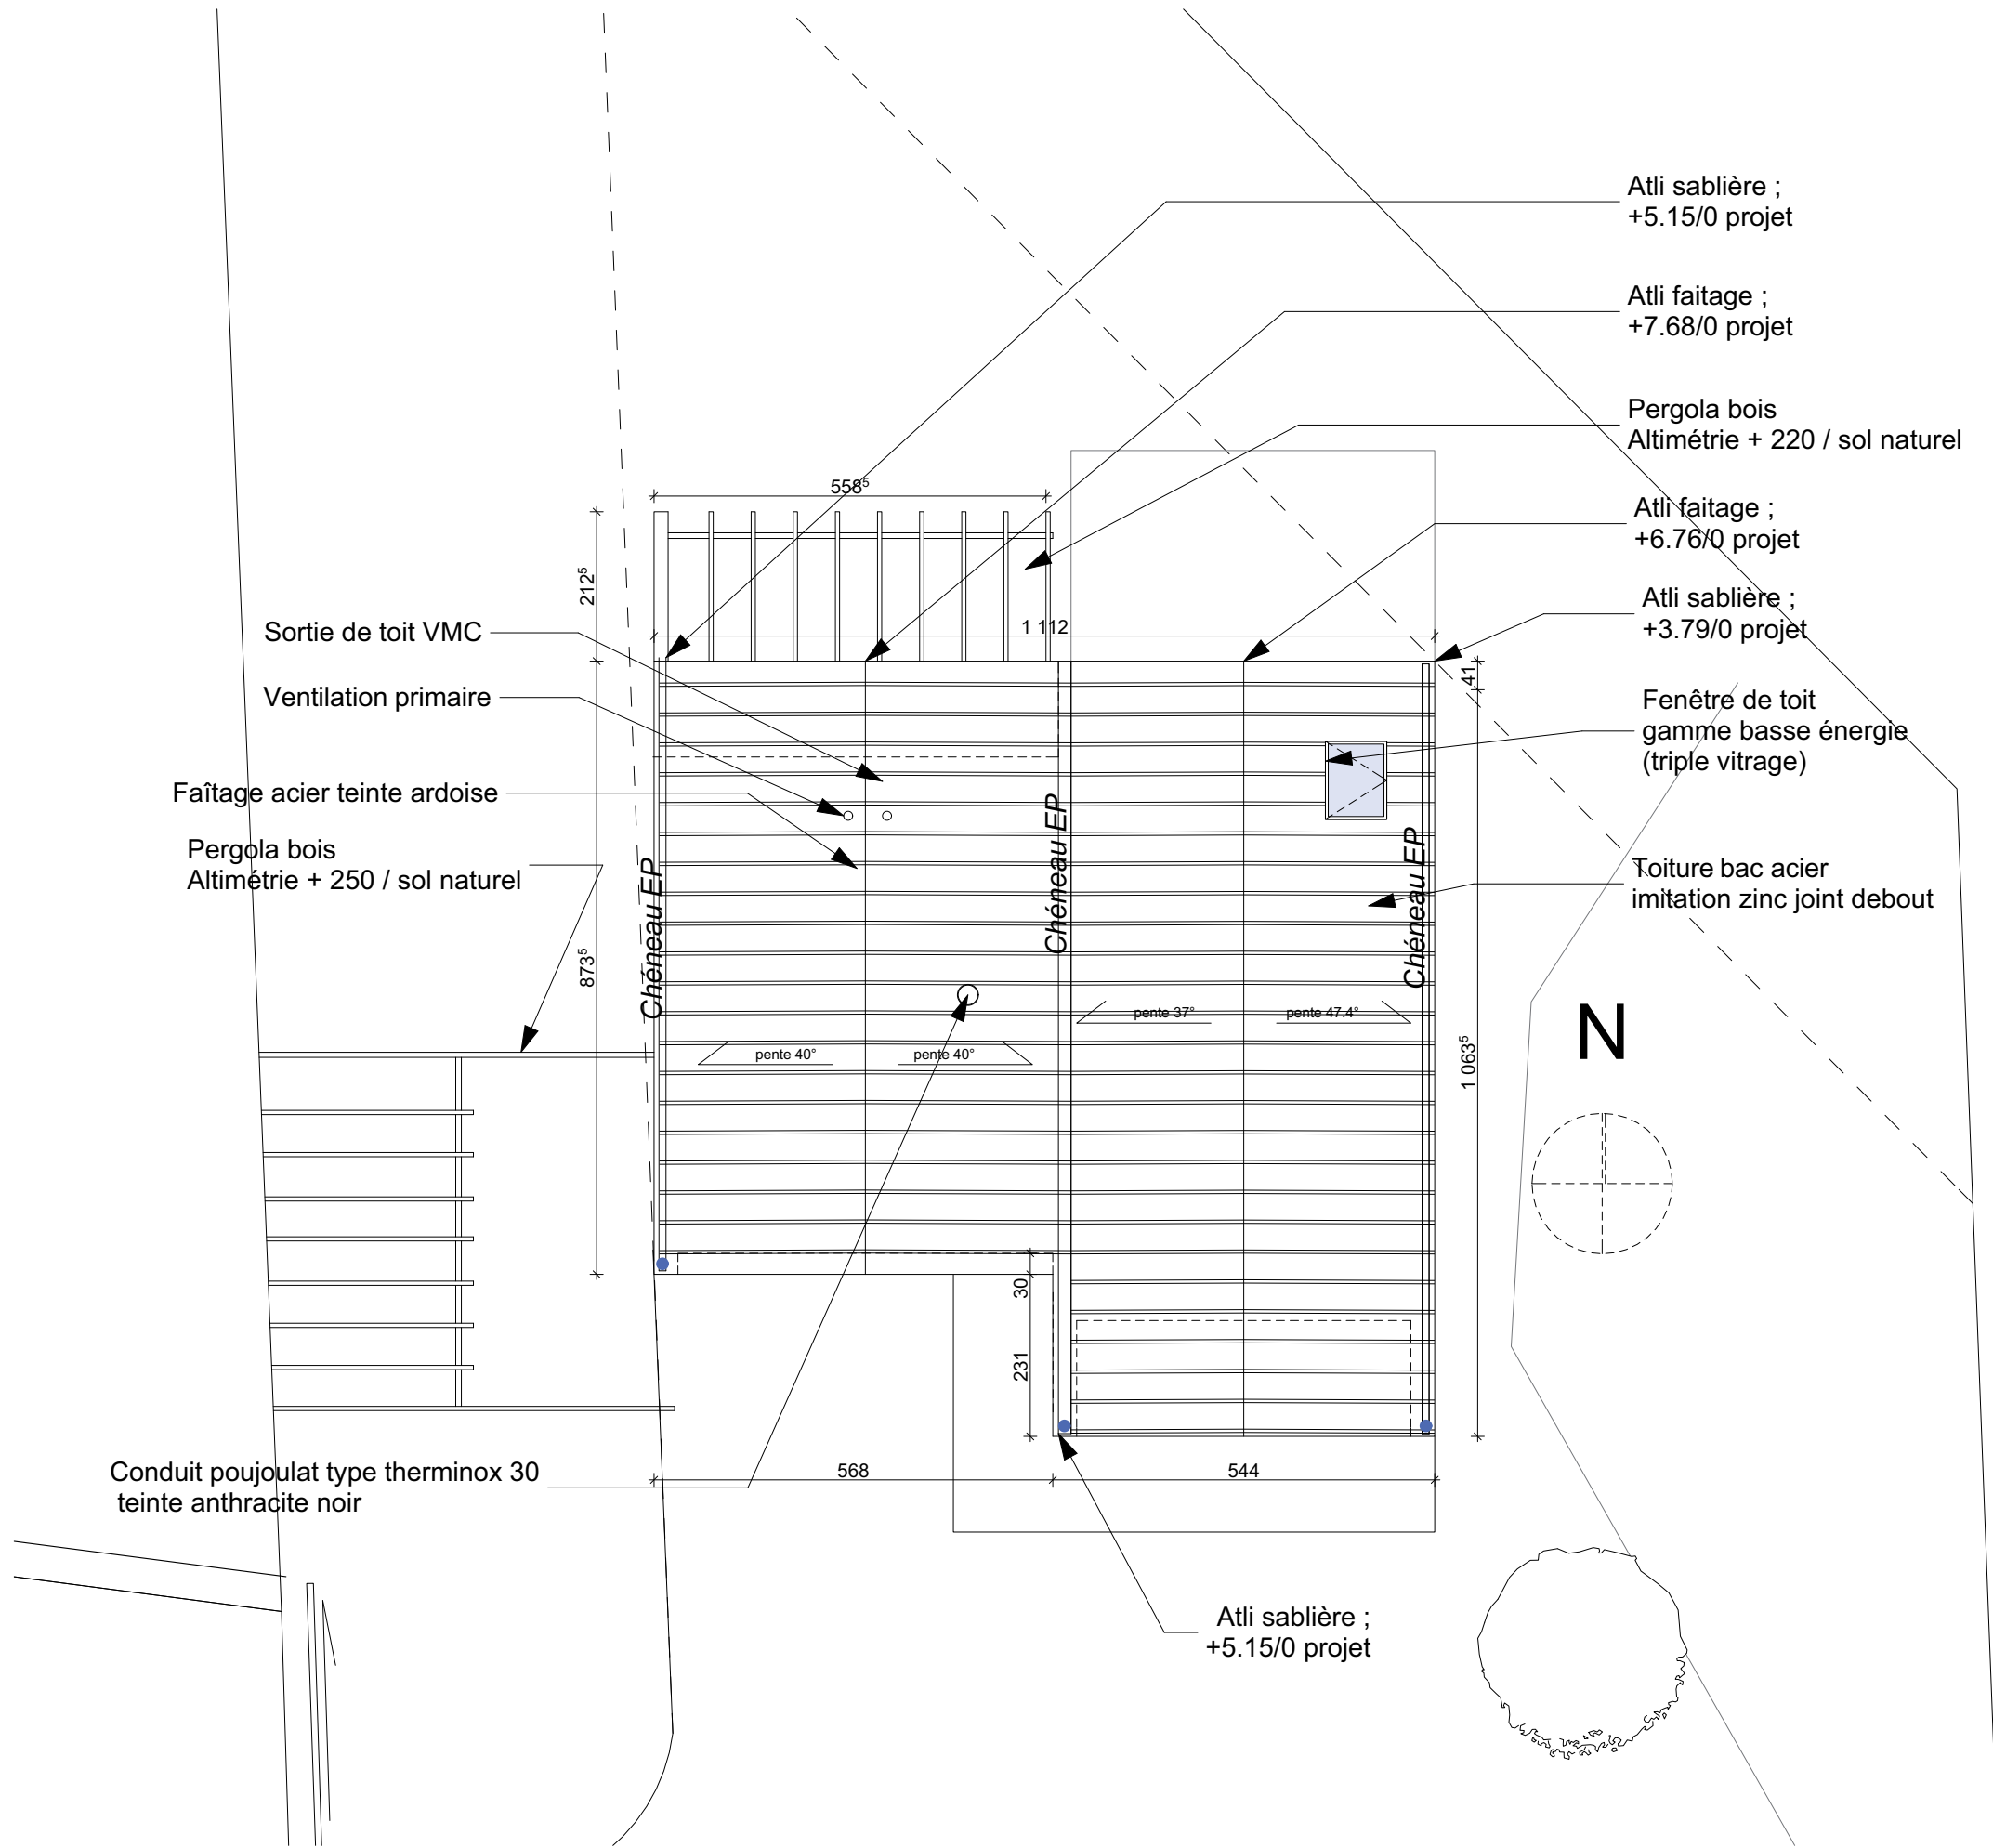

PCMI 5 PLAN DE TOITURE - 1 / 100

Construction d'une maison individuelle

La Chapelle / Erdre (44) - DEC 2016

Phase projet : Demande de permis de construire

10 - PCMI 05 PLAN DE TOITURE



PCMI 6: INSERTION DANS LE SITE VUE 07



PCMI 6: INSERTION DANS LE SITE VUE 06

---

Construction d'une maison individuelle

La Chapelle / Erdre (44) - DEC 2016

Phase projet : Demande de permis de construire

---

14 - PCMI 6 - INSERTION DS LE SITE