


JARDIN RESPECT DE LA TRAME VEGETALE EXISTANTE

PROJET

JARDIN / POTAGER

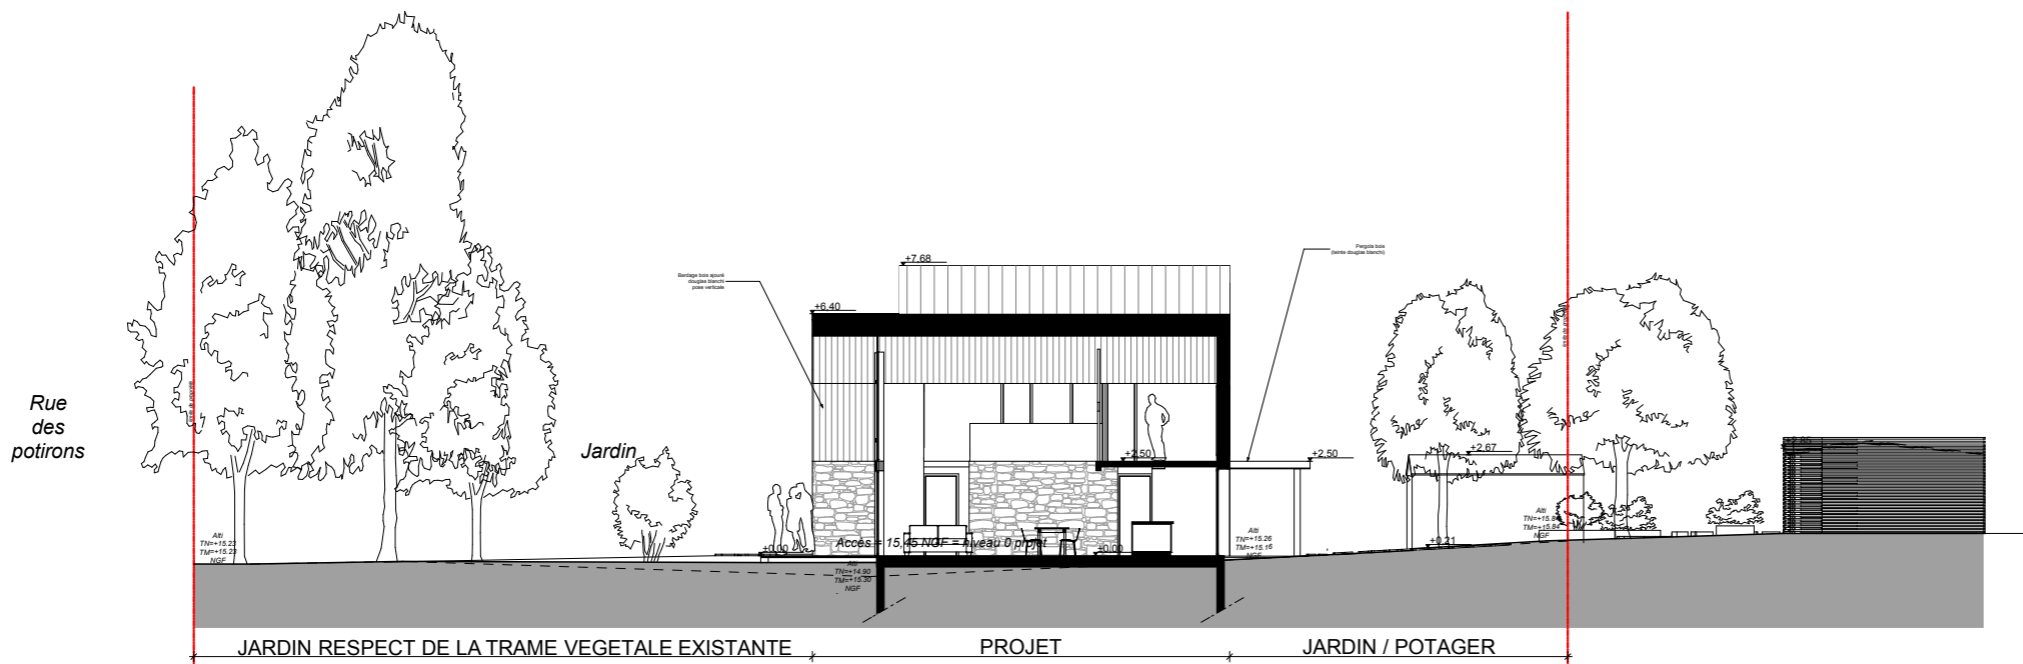

JARDIN RESPECT DE LA TRAME VEGETALE EXISTANTE

PROJET

JARDIN / POTAGER

COUPE BB - 1 / 200

Construction d'une maison individuelle

La Chapelle / Erdre (44) - DEC 2016

Phase projet : Demande de permis de construire

07 - PCMI 03 - COUPE SUR TERRAIN