
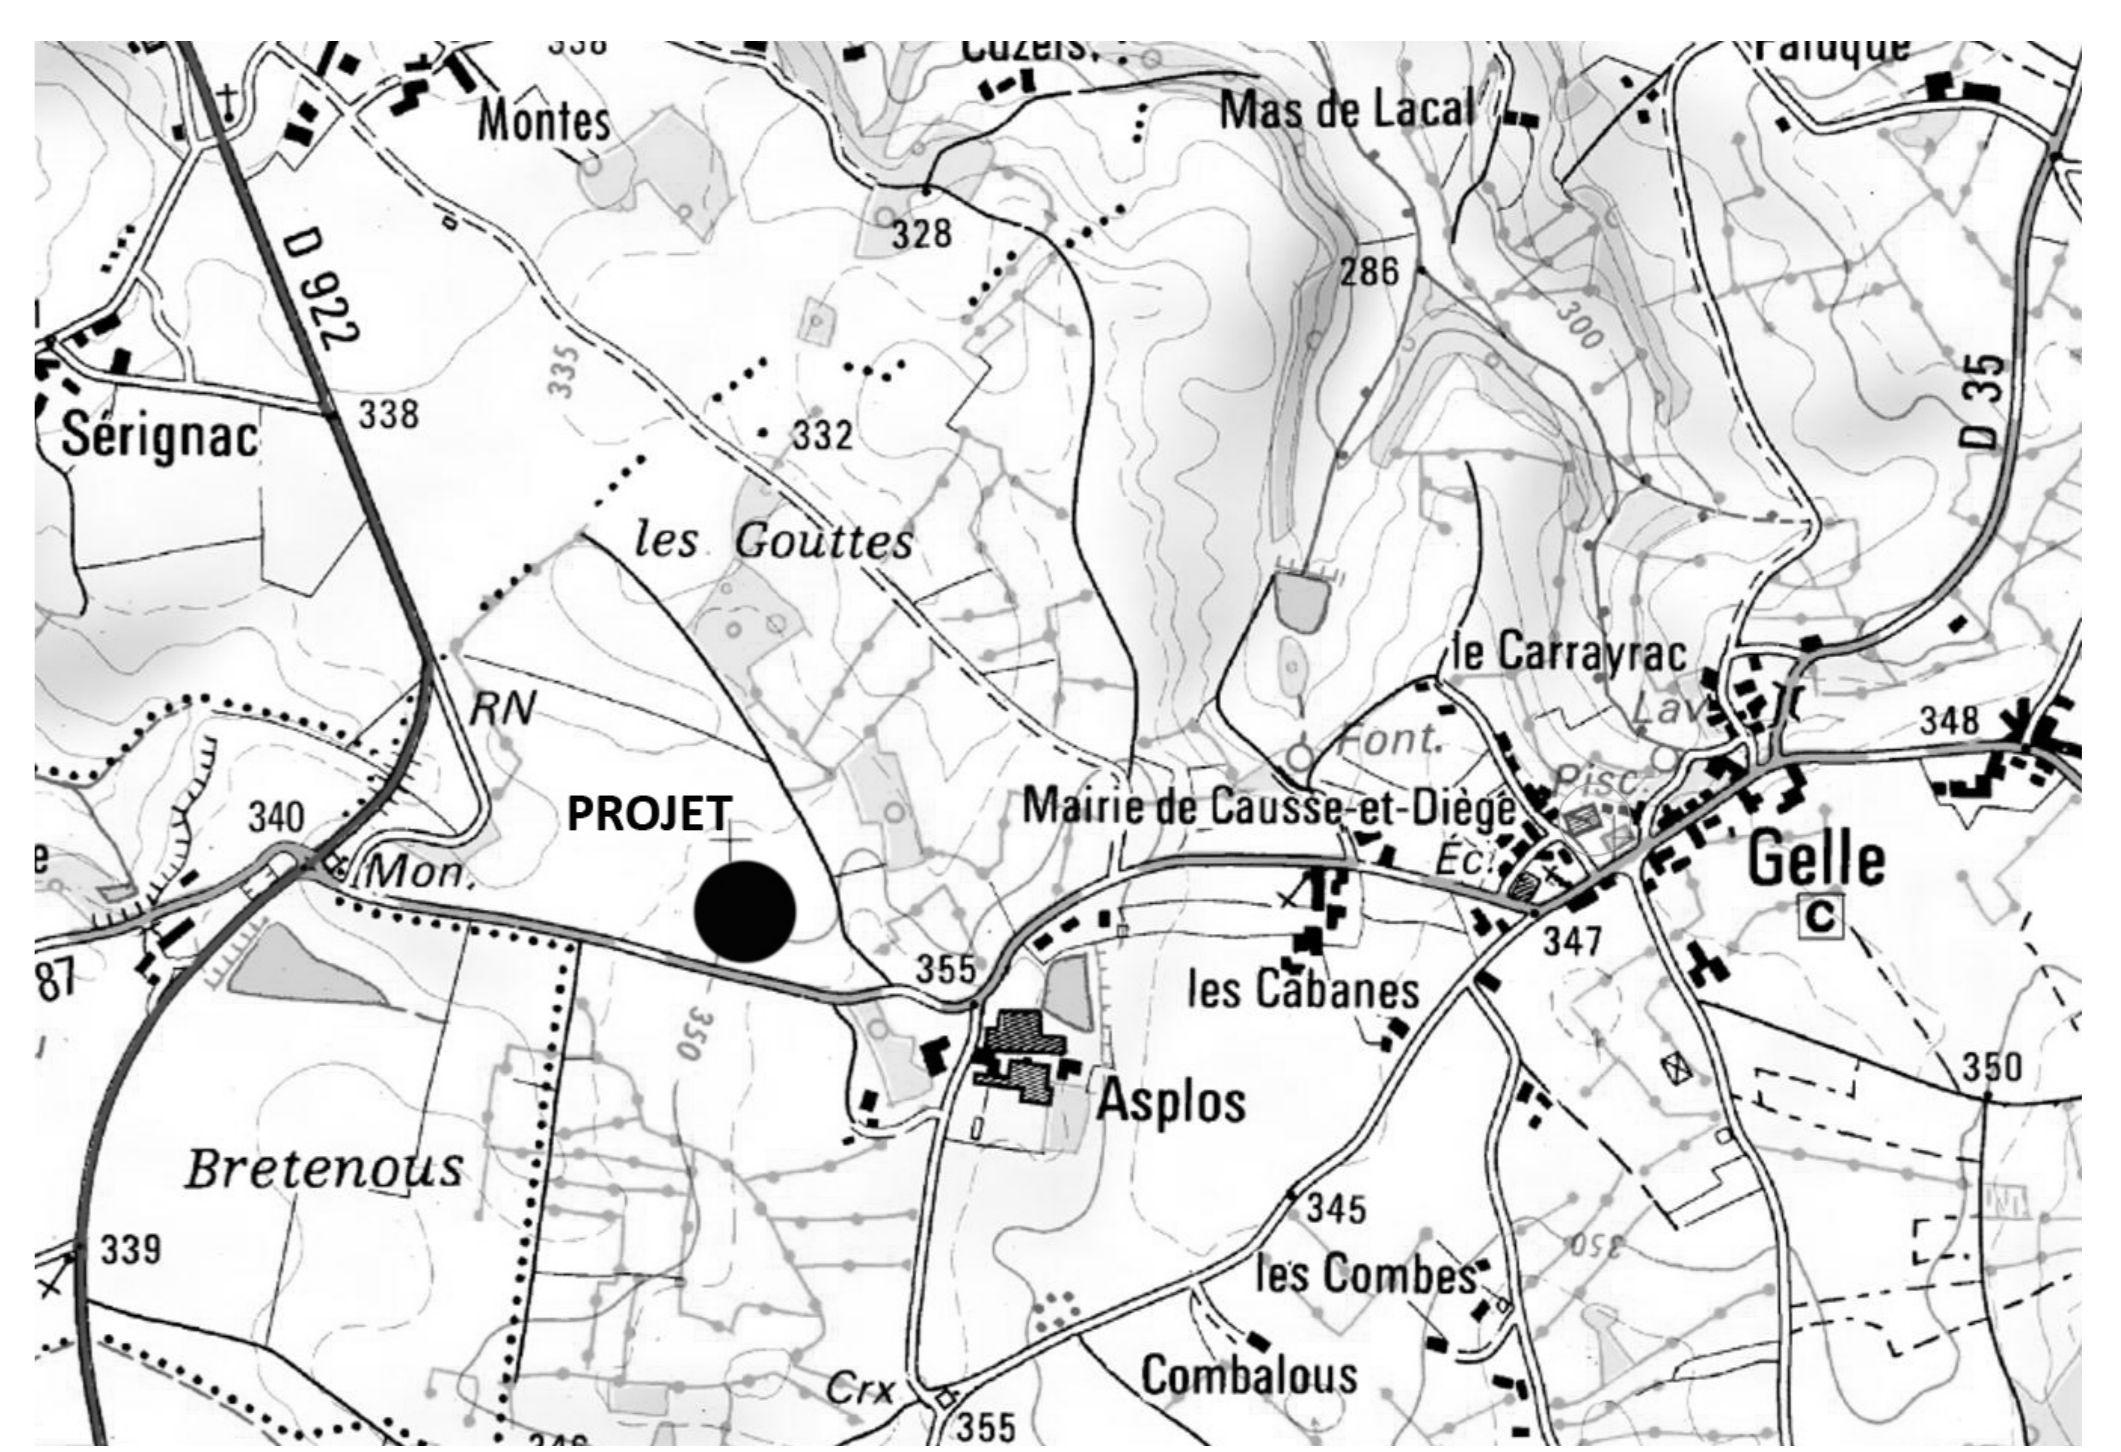



LOT 1 - TERRASSEMENTS	LOT 2 - VRS - VOIES	LOT 3 - GROS-ŒUVRE - MÂCHERIES
LOT 4 - CHARENTES BOIS - STRUCTURE BOIS - IAOB	LOT 5 - COUVERTURE SAC-ACIER - ETANCHEITE - VEGETALISATION - PANNEAU	LOT 6 - VETURES
LOT 7 - BARRAGES ET COUVERTURES ZINC	LOT 8 - MENUISERIES - ENTRETOISES ALU - VR - BRISE-GLACE ORIENTABLES	LOT 9 - SERRURERIE
LOT 10 - PLATRERIE	LOT 11 - CLOISONS - MOULURES LITÉS ET BOULAIRES - PLANDER TECHNIQUE	LOT 12 - MENUISERIES - INTERIEURS BOIS
LOT 13 - REVETEMENTS SOLS - SOLIPES	LOT 14 - REVETEMENTS SOLS - RESEME	LOT 15 - REVETEMENTS SOLS - QUIN - PARCIBES
LOT 16 - PEINTURES - INTERIEURS ET EXTERIEURS	LOT 17 - FAUX-PLAFONDS	LOT 18 - PLOMBERIE - SANITAIRES - CVC
LOT 19 - COUVRANTS FERMS - COUVRANTS TABLES	LOT 20 - PORTES ET PORTAILS - AUTOMATISEES - EQUIPEMENT GAZ	LOT 21 - ASCENSEUR
	LOT 22 - ESPACES VERTS	

Plan de masse - Ech. 1/200e

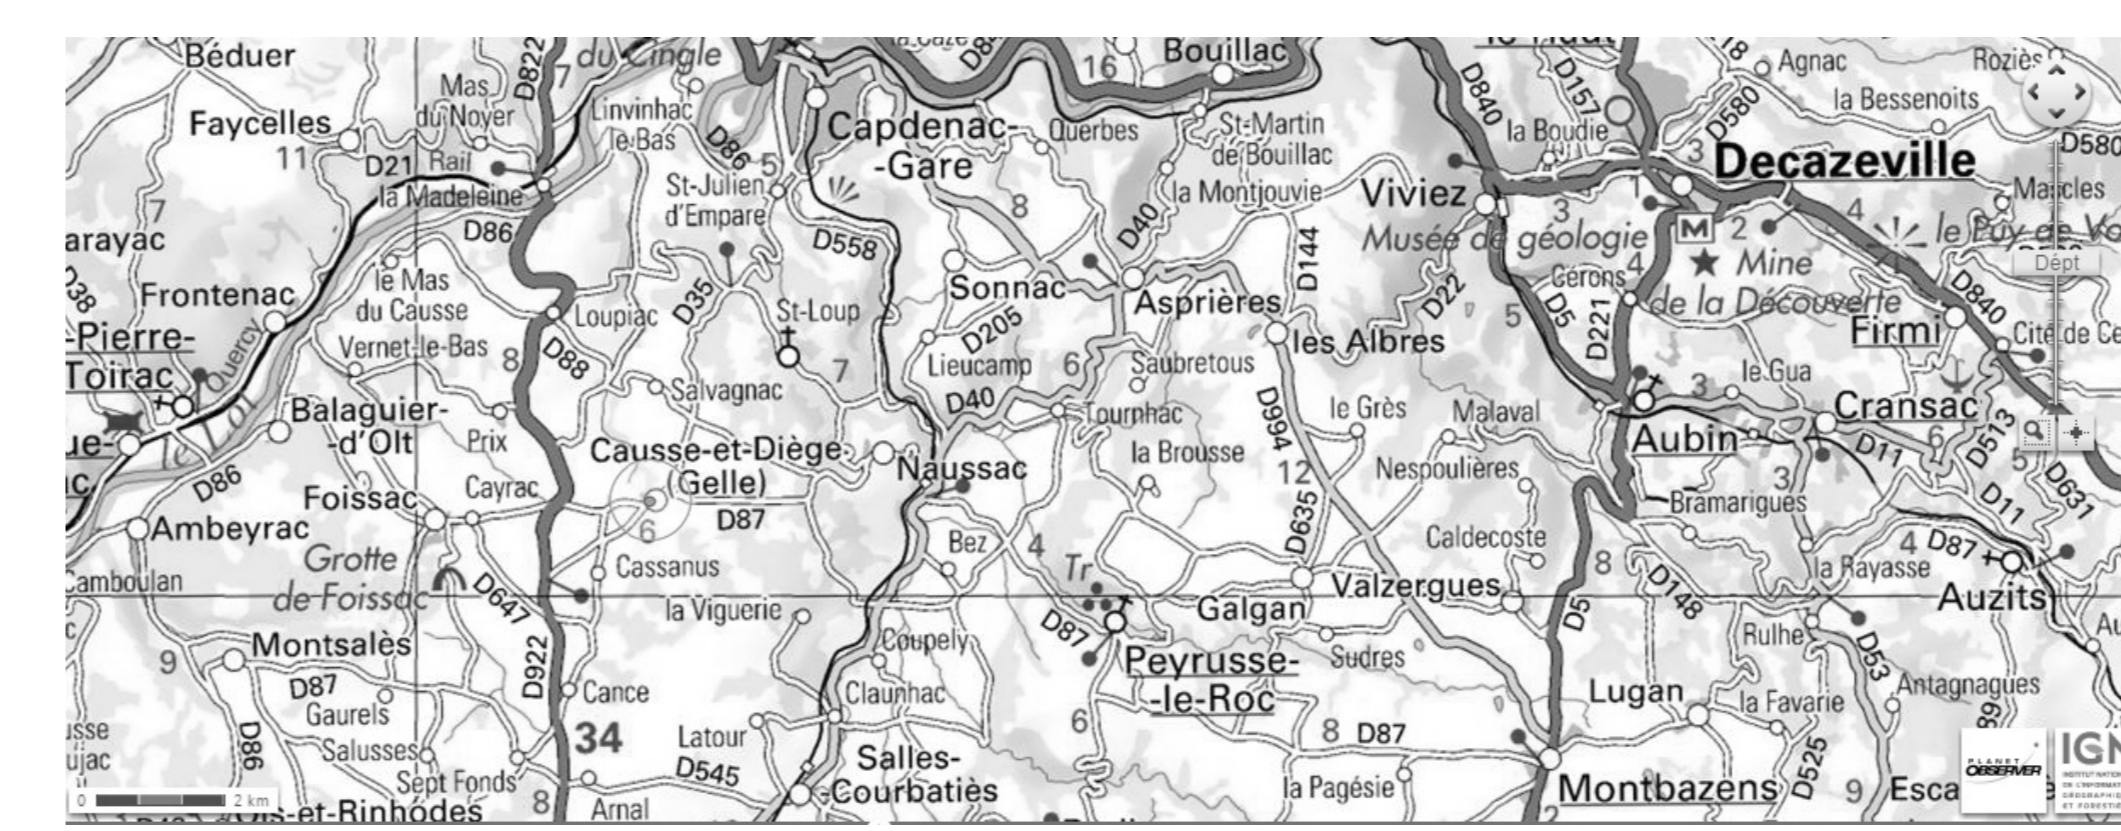

0-1 - Plan de masse - Situation

Construction de bâtiments industriels
Zone du Sérignagou 12700 CAUSSE-ET-DIEGE

Maitre d'ouvrage :

LABORATOIRE NUTERGIA
 La Nutrition Cellulaire Active

SAS NUTERGIA
Les Tallades
12700 CARPENAC GARE
Tel : 05 65 64 71 51
Fax : 05 65 60 90 90

Maitre d'oeuvre :
Architecte mandataire : J.F. Casadepax - P. Cherras
16, Avenue Emile Bouyoussou
46100 FIGEAC
Tel : 05 65 36 36 31
Fax : 05 62 34 02 54
E-mail : Jc.architecte@wanadoo.fr

Architecte associé : SCP CL Architecture
5 bis place du Forêt Nord
12200 MONTBASTIENS
Tel : 05 65 80 71 71
E-mail : contact@clarchitecture.fr

Bureau d'étude Structures et fluides : ODD Groupe
16, Avenue des pinettes
12800 ONET LE CHATEAU
Tel : 05 65 67 08 68
Fax : 05 65 67 19 99

Bureau d'étude VRD : GETUDE
8 rue Victor Hugo - BP115
12700 CARPENAC GARE
Tel : 05 65 64 72 65
Fax : 05 65 64 77 29

Bureau de contrôle : VERITAS
Résidence Wagner
27 rue Saint Pierre
12800 ONET LE CHATEAU
Tel : 05 65 71 26 70
Fax : 05 65 68 75 23

Coordonnateur SPS : SARL AIC
M. MAURY Patrick
30 Avenue Carpenac BP 20052
46300 COURJON
Tel : 05 65 37 70 74
E-mail : a20052@orange.fr

Date : Mars 2016

Legend:
 ■ ESG JANV 15
 ■ APS JUILLET 15
 ■ APD JANV 16
 ■ PRO MARS 16
 ■ DCE MARS 16
 ACT
 EXE

Date : **Modification :** **Ref :** 153-10-14-NUT

PRO/DCE 0-1