




Localisation Coupes Course - Ech. 1/200e

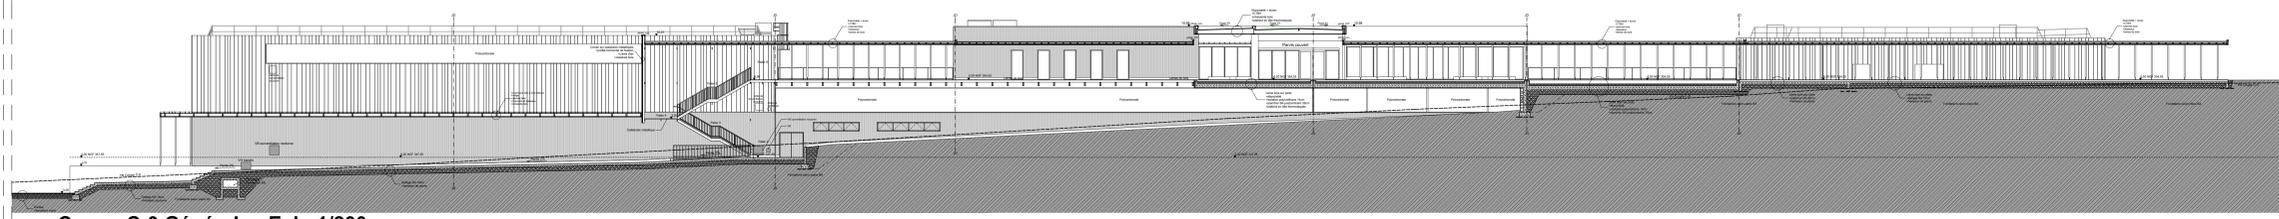


Coupe C-0 Générale - Ech. 1/200e

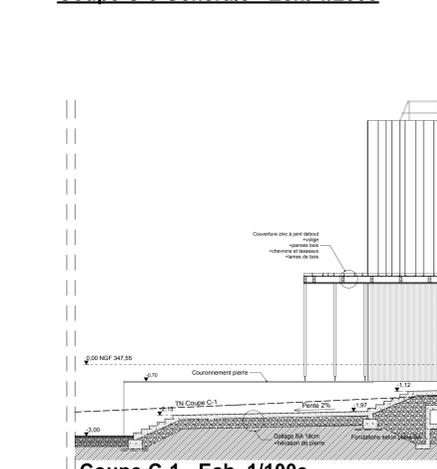


Coupe C-1 - Ech. 1/100e

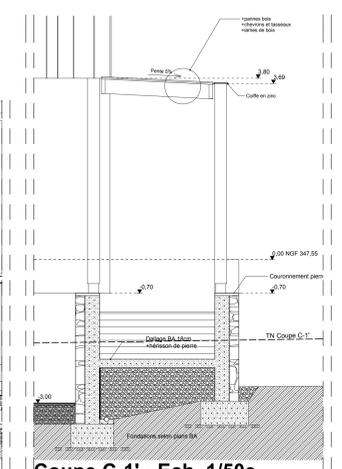


Coupe C-1' - Ech. 1/50e

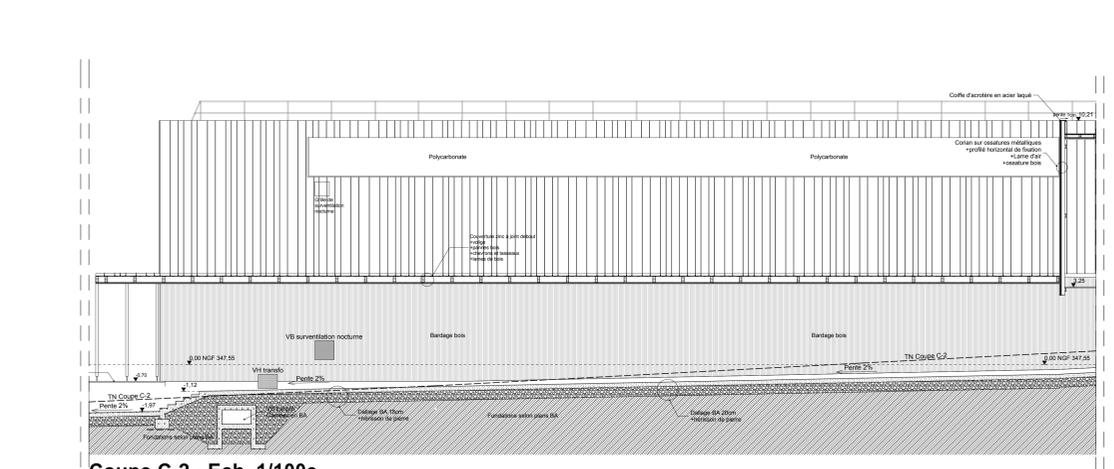


Coupe C-2 - Ech. 1/100e

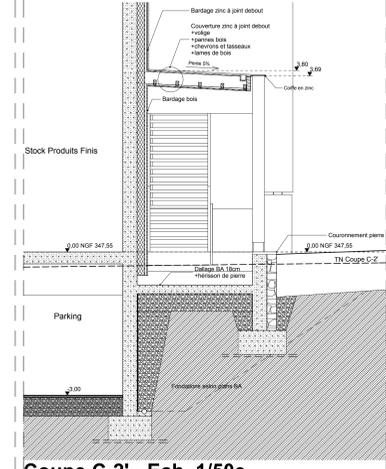


Coupe C-2' - Ech. 1/50e

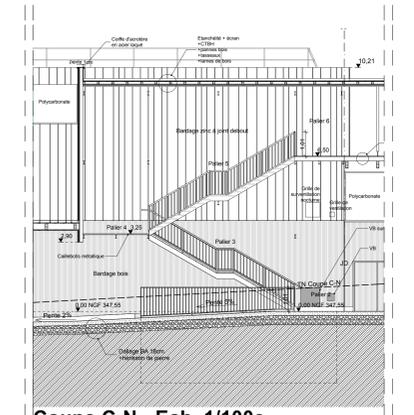


Coupe C-N - Ech. 1/100e

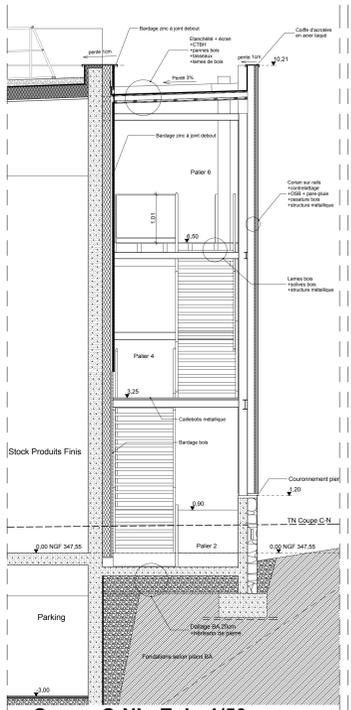


Coupe C-N' - Ech. 1/50e

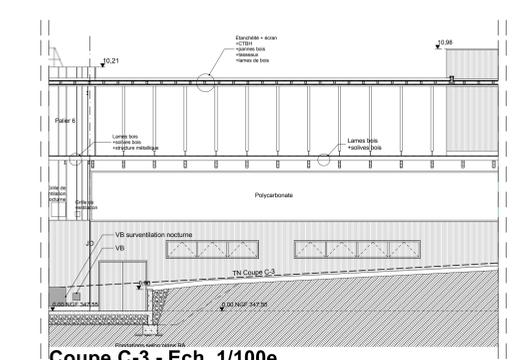


Coupe C-3 - Ech. 1/100e

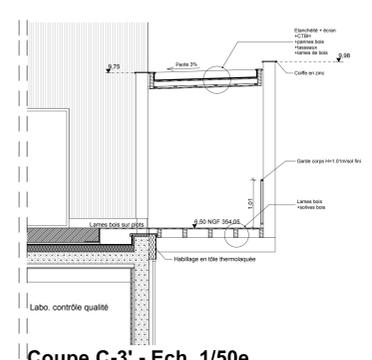


Coupe C-3' - Ech. 1/50e

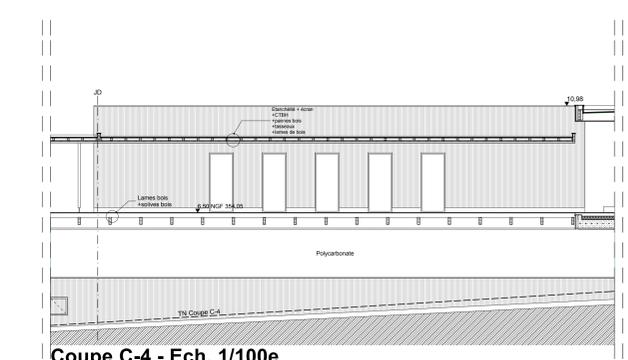


Coupe C-4 - Ech. 1/100e

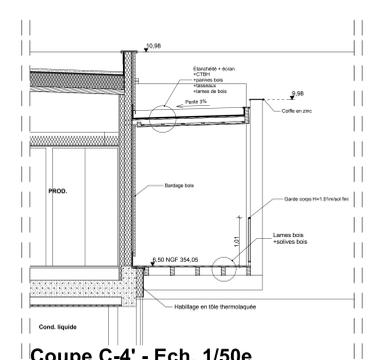


Coupe C-4' - Ech. 1/50e

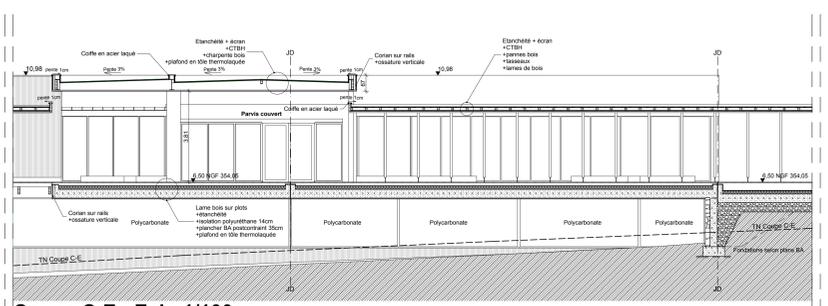


Coupe C-E - Ech. 1/100e

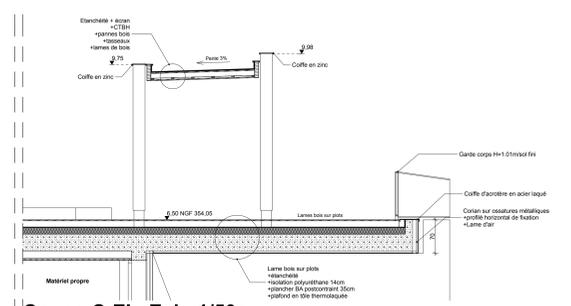


Coupe C-E' - Ech. 1/50e

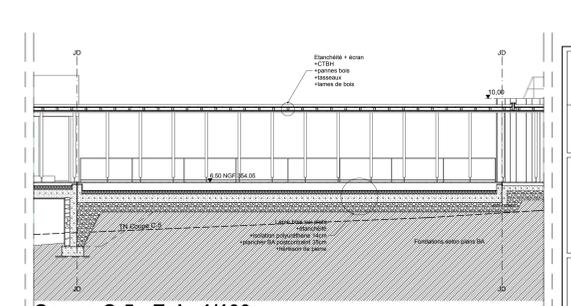


Coupe C-5 - Ech. 1/100e

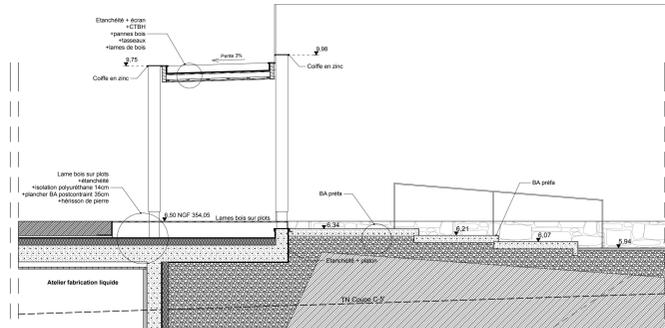

Coupe C-5' - Ech. 1/50e

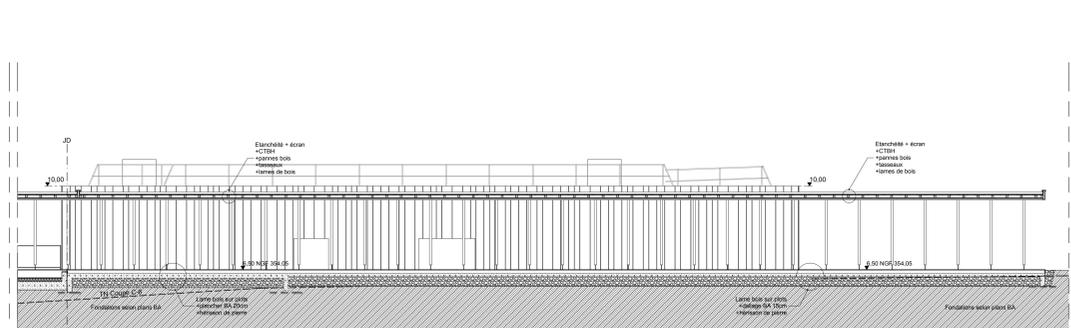

Coupe C-6 - Ech. 1/100e

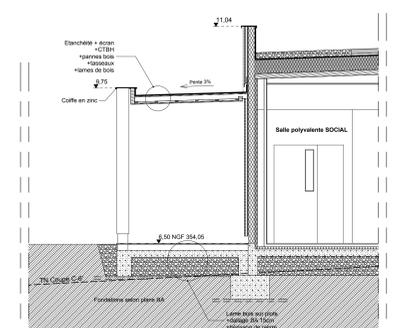

Coupe C-6' - Ech. 1/50e

LOT 1 - TERRASSEMENTS	LOT 2 - VRD - VOIRIES	LOT 3 - GROS-ŒUVRE - MACONNERIES
LOT 4 - CHAMPNETTE BOIS - STRUCTURE BOIS - MOI	LOT 5 - COUVERTURE BAC/ACIER - ETANCHÉITE - VÉGÉTALISATION - INGENIERE	LOT 6 - VITURES
LOT 7 - BARDAGES ET COUVERTURES ZINC	LOT 8 - MENUISERIES EXTÉRIEURES ALU - VRS - BRÈSE-SOLEIL ORIENTALES	LOT 9 - SERRURERIE
LOT 10 - PLÂTRERIE	LOT 11 - CLOISONS INDUSTRIELLES ET MODULAIRES - PLANCHÈRE TECHNIQUE	LOT 12 - MENUISERIES INTÉRIEURES BOIS
LOT 13 - REVÊTEMENTS SOLS SOUPLES	LOT 14 - REVÊTEMENTS SOLS RÉSINE	LOT 15 - REVÊTEMENTS SOLS DURS - FAÏENCES
LOT 16 - PEINTURES INTÉRIEURES ET EXTÉRIEURES	LOT 17 - FAUX-PLAFONDS	LOT 18 - PLOMBERIE - SANITAIRES - CVC
LOT 19 - COURANTS FORTS - COURANTS FAIBLES	LOT 20 - PORTES ET PORTAILS AUTOMATIQUES	LOT 21 - ASCENSEUR
	LOT 22 - ESPACES VERTS	

C-1 - Coupes COURSIVE

Construction de bâtiments industriels
Zone du Sérignagou 12700 CAUSSE-ET-DIEGE

Maître d'ouvrage :

 SAS NUTERGIA
 Les Tallades
 12700 CAUSSE-ET-DIEGE
 Tél : 05 65 64 71 51
 Fax : 05 65 80 80 93

Maître d'œuvre :

 SCP CL Architecture
 5 bis place du Forail Haut
 12200 MONTBAZENS
 Tél : 05 65 64 71 51
 E-mail : contact@clarchitecture.fr

Architecte mandataire :
 J.F. Casadpax - P. Charas
 16, Avenue Emile Bouysson
 48100 FIGEAC
 Tél : 05 65 34 36 21
 Fax : 05 62 14 02 54
 E-mail : j.c.architecte@wanadoo.fr

Architecte associé :

 SCP CL Architecture
 5 bis place du Forail Haut
 12200 MONTBAZENS
 Tél : 05 65 64 71 51
 E-mail : contact@clarchitecture.fr

Bureau d'étude Structures et fluides : OCD Groupe 18, avenue des glycines 12800 ONET-LE-CHATEAU Tél : 05 65 67 00 68 Fax : 05 65 67 19 99	Bureau d'étude VRD : GETUDE 8 rue Victor Hugo - BP15 12700 CAUSSE-ET-DIEGE Tél : 05 65 64 72 85 Fax : 05 65 64 77 29	Date : Mars 2016
Bureau de contrôle : VERITAS Résidence Wagner 87 rue Saint Firmin 12800 ONET-LE-CHATEAU Tél : 05 65 37 29 70 Fax : 05 65 68 75 23	Coordonnateur SP5 : SARL A2C M. MAURY Patrice 30 Avenue Casagrande BP 20052 48300GOURDON Tél : 05 65 37 79 74 E-mail : atogourdon@orange.fr	<input checked="" type="checkbox"/> ESQ JANV 15 <input checked="" type="checkbox"/> APS JUILLET 15 <input checked="" type="checkbox"/> APD JANV 16 <input checked="" type="checkbox"/> PRO MARS 16 <input checked="" type="checkbox"/> DCE MARS 16 <input type="checkbox"/> ACT <input type="checkbox"/> EXE
Date :	Modification :	Réf : 153-10-14-NUT

PRO/DCE C-1

Les présents plans ne peuvent en aucun cas servir à l'exécution des travaux.