


Plan - Bâtiment Social - Ech. 1/500

**Tableau des surfaces SOCIAL NIVEAU 1**


Nom de Zone	Surface calculée
Déchets	10,47
Espace technique	4,76
Hall / Vestiaire	6,44
Hall d'entrée	27,02
L. Serveur	3,62
L.T. Chauff. / VMC	14,38
Ménage	3,27
Salle de détente	68,32
Salle de réchauf. / Traiteur	43,53
Salle du personnel	200,46
Sanit. F	14,22
Sanit. H	11,87
Sas	4,75
<b>Total</b>	<b>413,11 m<sup>2</sup></b>

Localisation Unité extérieure de climatisation du Bâtiment Social - Ech. 1/1000


LOT 1 - TERRASSEMENTS	LOT 2 - VRD - VOIRIES	LOT 3 - GROS-ŒUVRE - MAÇONNERIES
LOT 4 - CHARPENTE BOIS - STRUCTURE BOIS - MOB	LOT 4 - COUVERTURE BAC/ACIER - ÉTANCHÉITE - VEGETALISATION - CANGRIÈRE	LOT 6 - VETURES
LOT 7 - BARDAGES ET COUVERTURES ZINC	LOT 8 - MENUISERIES EXTERIEURES ALUMINIUM - V.C. - BRISE-SOLEIL ORIENTABLES	LOT 9 - SERRURERIE
LOT 10 - PLATRERIE	LOT 11 - CLOISONS INDUSTRIELLES ET MODULAIRES - PLANCHER TECHNIQUE	LOT 12 - MENUISERIES INTERIEURES BOIS
LOT 13 - REVETEMENTS SOLS SOLIDES	LOT 14 - REVETEMENTS SOLS REINE	LOT 15 - REVETEMENTS SOLS DURS - FANCIERS
LOT 16 - PENTURES INTERIEURES ET EXTERIEURES	LOT 17 - FAUX-PLAFONDS	LOT 18 - PLOMBERIE - SANITAIRES - CVC
LOT 19 - COURANTS-FORTS - COURANTS FIBRES	LOT 20 - PORTES ET PORTAILS AUTOMATIQUES - EQUIPEMENT QUAI	LOT 21 - ASCENSEUR
LOT 22 - ESPACES VERTS		

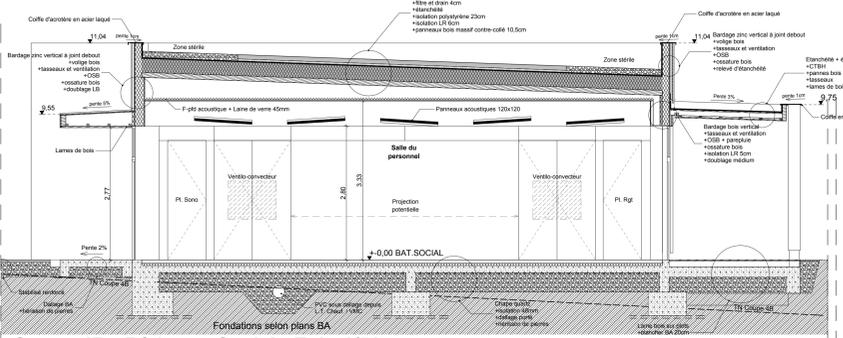


Coupe 4B - Bâtiment Social - Ech. 1/500

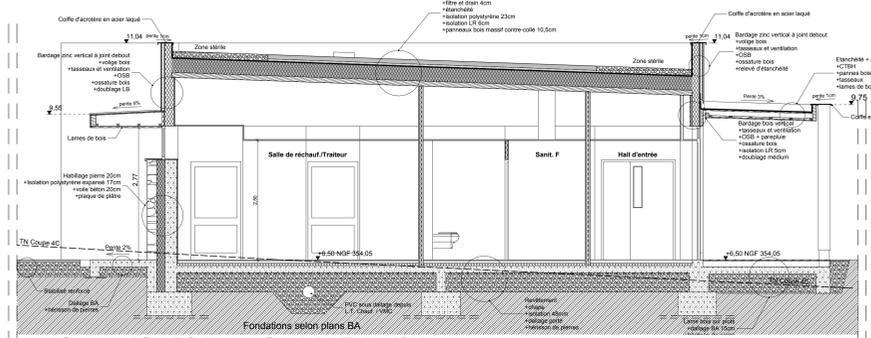


Coupe 4C - Bâtiment Social - Ech. 1/500

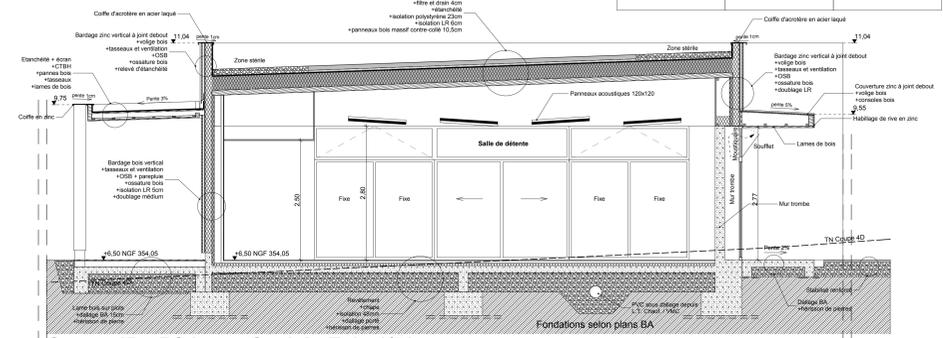


Coupe 4D - Bâtiment Social - Ech. 1/500

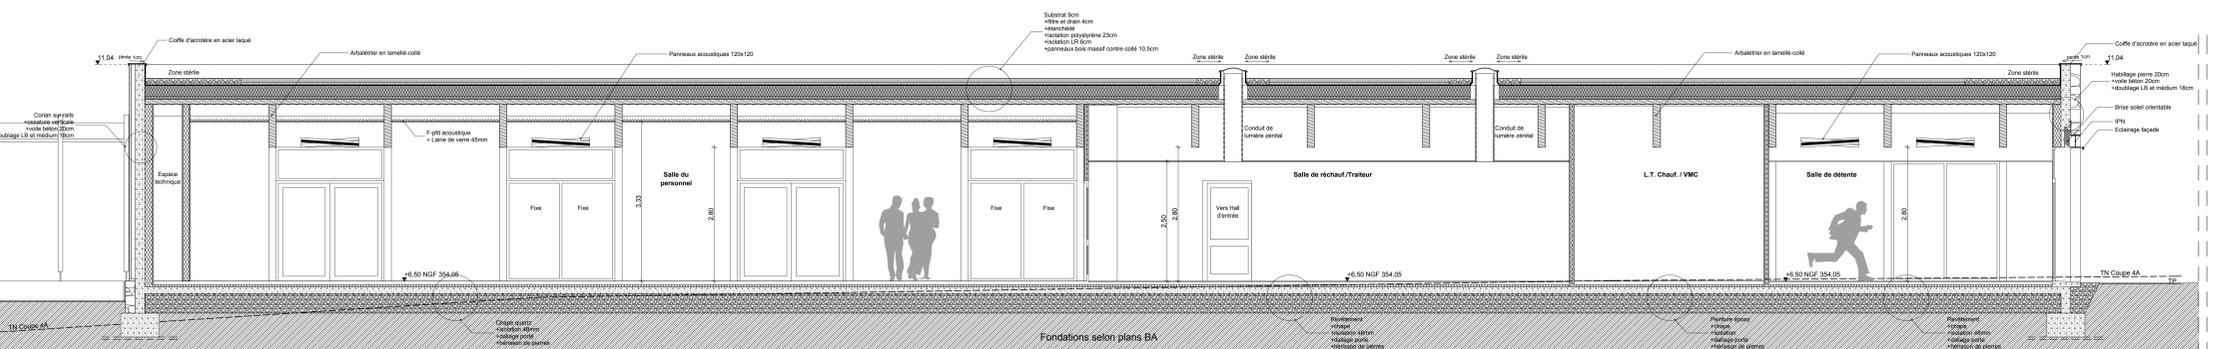


Coupe 4A - Bâtiment Social - Ech. 1/500

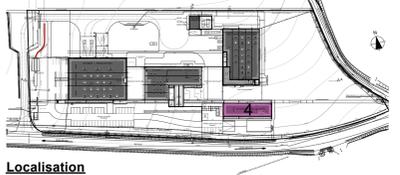


Localisation

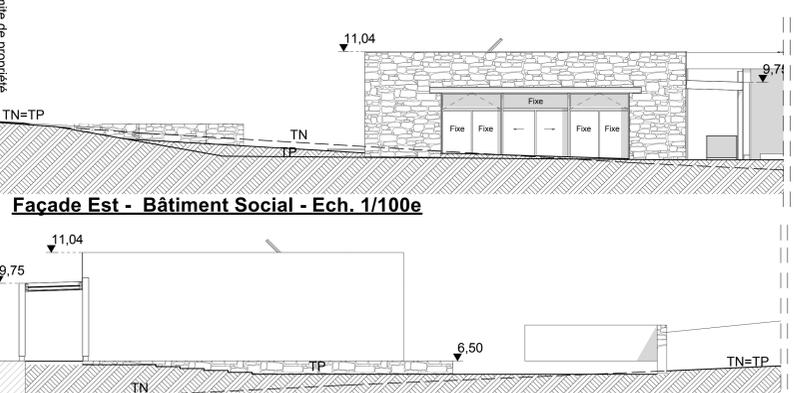

Façade Est - Bâtiment Social - Ech. 1/1000

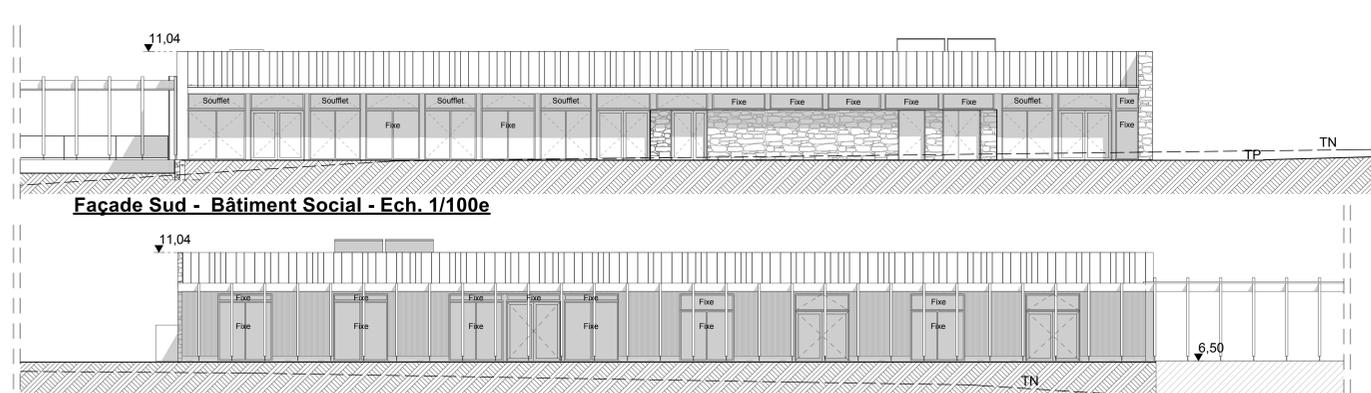

Façade Sud - Bâtiment Social - Ech. 1/1000

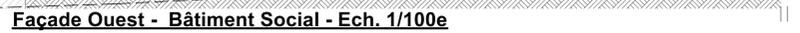

Façade Ouest - Bâtiment Social - Ech. 1/1000



Façade Nord - Bâtiment Social - Ech. 1/1000

**4-1 - Plan Coupes Façades BATIMENT 4 - ESPACE SOCIAL**

**Construction de bâtiments industriels**  
Zone du Sérignagou 12700 CAUSSE-ET-DIEGE

**Maître d'ouvrage :**  

**LABORATOIRE NUTERGIA**  
 La Nutrition Cellulaire Active  
 SAS NUTERGIA  
 Les Tallades  
 12700 CAUSSE-ET-DIEGE  
 Tél : 05 65 64 71 51  
 Fax : 05 65 80 80 93

**Maître d'œuvre :**  
**Architecte mandataire :**  

**J.F. Casadpax - P. Charas**  
 16, Avenue Emile Bouyssou  
 48100 FIGEAC  
 Tél : 05 65 34 36 21  
 Fax : 05 62 14 02 54  
 E-mail : j.f.casadpax@wanadoo.fr

**Architecte associé :**  

**SCP CL Architecture**  
 5 bis place du Forail Haut  
 12200 MONTBAZENS  
 Tél : 05 65 80 89 71  
 E-mail : contact@clarchitecture.fr

**Bureau d'étude Structures et fluides :**  
 OCD Groupe  
 16, avenue des glycines  
 12805 ONET LE CHATEAU  
 Tél : 05 65 67 00 68  
 Fax : 05 65 67 19 99

**Bureau d'étude VRD :**  
 GETUDE  
 8 rue Victor Hugo - BP15  
 12700 CAUSSE-ET-DIEGE  
 Tél : 05 65 64 72 85  
 Fax : 05 65 64 77 29

**Bureau de contrôle :**  
 VERITAS  
 Résidence Wagner  
 87 rue Saint Firmin  
 12805 ONET LE CHATEAU  
 Tél : 05 65 73 29 70  
 Fax : 05 65 68 75 23

**Coordonnateur SPS :**  
 SARL A2C  
 M. MAURY Patrice  
 30 Avenue Casagrac BP 20052  
 46300GOURDON  
 Tél : 05 65 37 79 74  
 E-mail : atoguard@orange.fr

**Date :** Mars 2016

**ESQ** JANV 15  
**ESQ** JUILLET 15  
**APD** JANV 16  
**PRO** MARS 16  
**DCE** MARS 16

ACT  
 EXE

**Date :** **Modification :** **Réf :** 153-10-14-NUT

**PRO/DCE**  
**4-1**

Les présents plans ne peuvent en aucun cas servir de fondement des travaux.