

MAITRE D'OUVRAGE



CONSTRUCTION D'UNE NOUVELLE STATION DE TRANSFERT DES DECHETS A SAINT NAZAIRE (LOIRE ATLANTIQUE)

MAITRISE D'OEUVRE

Groupement Antea Group / Sixième Rue / ALS / CLI

Mandataire

Architecte

BET Structure

BET Fluides

CONTRÔLE TECHNIQUE

DEKKRA


COORDINATION SPS

ATE

TITRE DU DOCUMENT

PLAN DE MASSE - VUE EN PLAN -

A	17/02/2017	Plan	AP	CARENE	
Emetteur	Antea Group Région Grand Ouest 8 Albert Einstein CS 32 318 44323 Nantes Cedex 3	Objet	Emetteur	Approbateur	
		Références			
		PDL160494			
		Rapport n°A87629/A			
ECHELLE (S)					
1/250					
FORMAT					
A0					
Identification					
BRAIS	AG	PRO	PLAN	O2	A
Site	Emetteur	Phase	Type Doc	N°	Indice

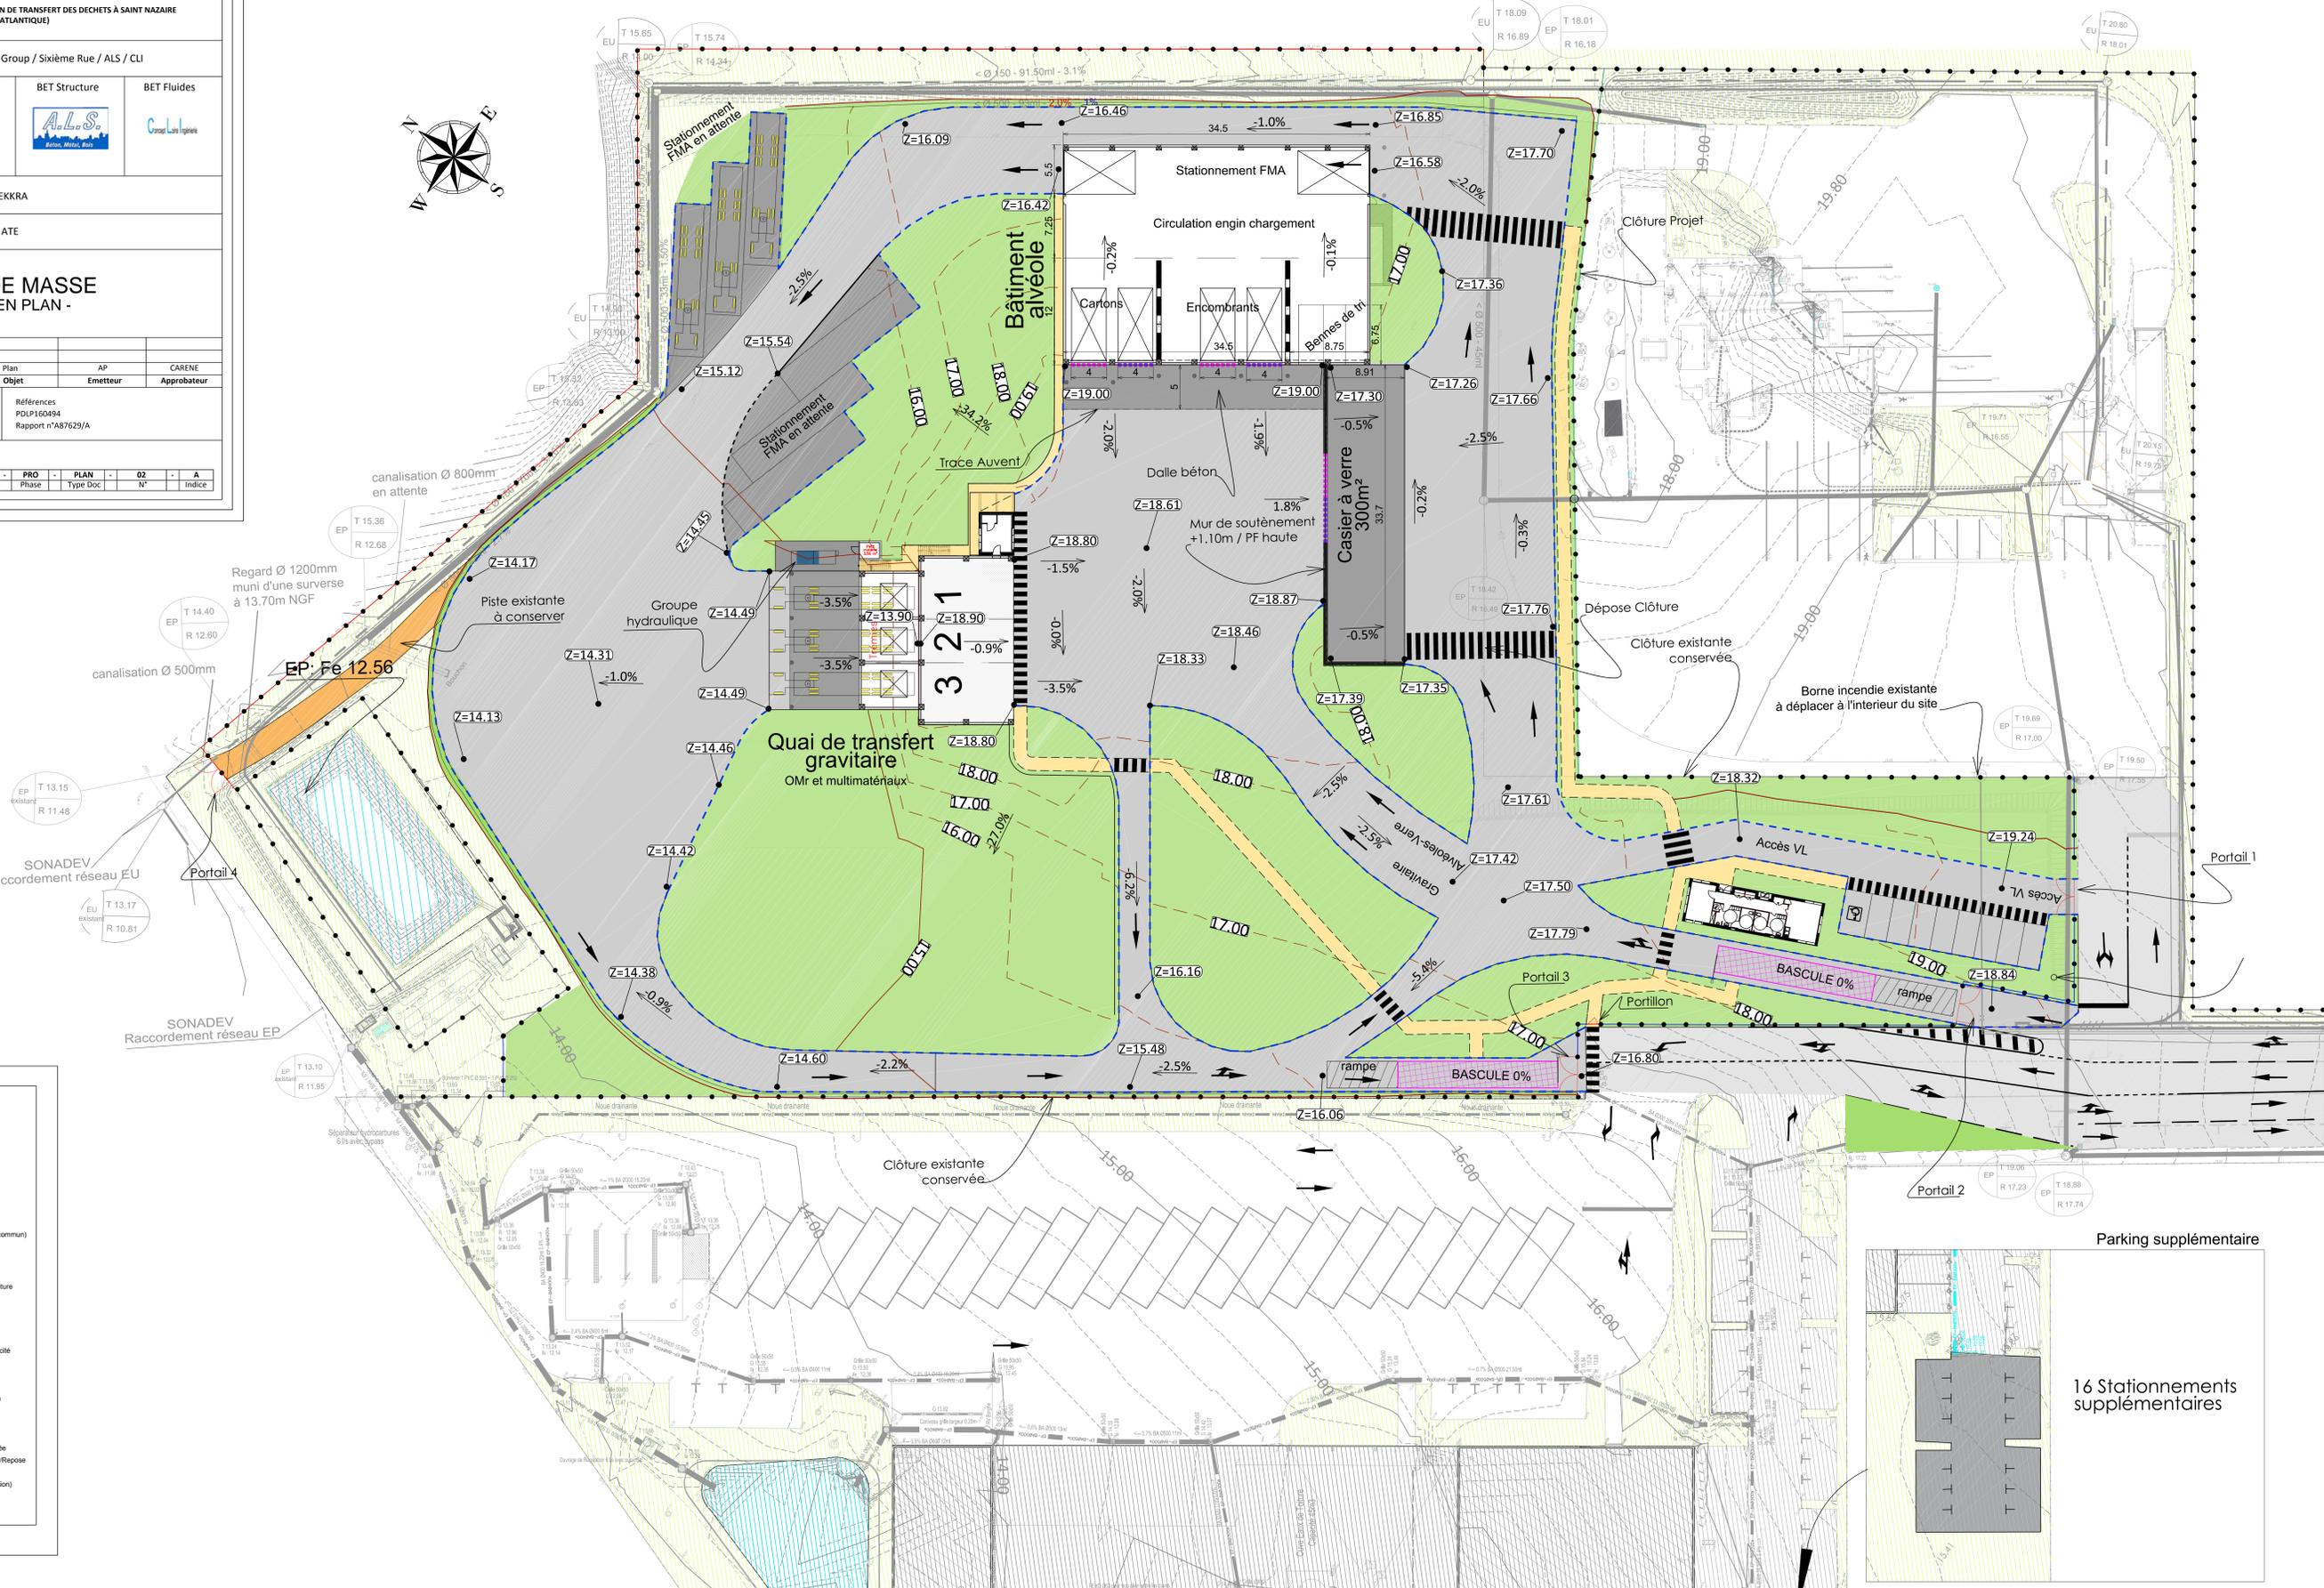

Légende

- Espace vert
- Cheminement piéton
- Voirie
- Dalle béton
- Entrée en terre

Réseaux

- Réseau EP
- Réseau EP (toiture)
- Réseau AEP + incendie (commun)
- Réseau EU

- Regard
- Regard descente d'eau toiture
- Regard à grille
- Regard avoiron
- Déshuileur déboureur

- Réseau Production électricité
- Réseau Electrique
- Réseau Telecom
- Réseau d'éclairage
- Réseau vidéo surveillance
- Mur vidéo
- Mur éclairage

- Clôture existante conservée
- Clôture existante: Dépose/Repose
- Clôture Projet (panneaux)
- Clôture Projet (simple torsion)
- Portail Projet

