

RÉHABILITATION PARTIELLE DE L'ECOLE ST. JEAN À COLMAR
- Phase 1 -

Ecole St. Jean, 45 rue Saint-Josse, 68000 Colmar
Parcelles : 26, 27, 28, 29, 34a, 34b, 35, 37, 38, 39, 41, 60, 72 Section VV - Zone UB

EXE

— Plan Administration RDC 1/50

INDICE	DATE	OBJET
DATE	PHASE	LOCALISATION
12-05-2017	EXE	Administration

MAITRE D'OUVRAGE

 FONDATION PROVIDENCE DE RIBEAUVILLE 4 rue de l'Abbé Kremp 68150 Ribeauvillé	INSTITUTION ST JEAN 3 route de Bâle 68000 COLMAR	 INSTITUT JEAN
--	---	--------------------------

EQUIPE DE MAITRISE D'OEUVRE

ARCHITECTES	ARCHITECTES	ARCHITECTES
Mathieu LAPERRELLE téléphone 03.89.49.53.60	KNL Architecture 9-11 rue Claude Ignace Callinet - 68250 ROUFFACH	Philippe KOSCIELSKI
BWG téléphone 03.89.61.95.18	Bureau d'études structure bois 3, rue Paul Henri Spaak 68390 SAUSHEIM	M. Gilles BASTIEN fax 03.89.31.47.83
HAGENMULLER téléphone 03.89.45.60.83	Bureau d'études électricité 7, rue Kléber - BP 50256 68 000 COLMAR	M. Frédéric BAZIN fax 03.89.45.46.78
B.E.T. WEST téléphone 03.89.35.74.00	Bureau d'études thermiques 5, rue des Vosges 68620 BITSCHWILLER-LES-THANN	M. Michel WEST fax 03.89.35.74.09
L&N téléphone 03.89.45.60.83	Bureau d'études électricité 59, rue Victor Schoelcher 68 200 MULHOUSE	M. Frédéric LAUBER fax 03.89.45.46.78
APAVE téléphone 03.89.46.43.11	Coordonnateur SPS 2, rue Thiers - BP1347 68056 MULHOUSE Cedex	M. Gilles DEIXONNE fax 03.89.66.31.76
SOCOTEC téléphone 03.89.41.50.51	Bureau de contrôle 10, Place du Capitaine Dreyfus 68000 COLMAR	M. Christian SCHLEWITZ fax 03.89.41.75.21



RÉHABILITATION PARTIELLE DE L'ECOLE ST. JEAN À COLMAR
- Phase 1 -

Ecole St. Jean, 45 rue Saint-Josse, 68000 Colmar
Parcelles : 26, 27, 28, 29, 34a, 34b, 35, 37, 38, 39, 41, 60, 72 Section VV - Zone UB

EXE

- Plan administration R+2 1/50

INDICE	DATE	OBJET
DATE	PHASE	LOCALISATION
12-05-2017	EXE	Administration

MAITRE D'OUVRAGE


 FONDATION PROVIDENCE DE RIBEAUVILLE 4 rue de l'Abbé Kremp 68150 Ribeauvillé	 INSTITUTION ST JEAN 3 route de Bâle 68000 COLMAR
--	---

EQUIPE DE MAITRISE D'OEUVRE

ARCHITECTES	ARCHITECTES	ARCHITECTES
Mathieu LAPERRELLE téléphone 03.89.49.53.60	KnL Architecture 9-11 rue Claude Ignace Callinet - 68250 ROUFFACH	Philippe KOSCIELSKI
BWG téléphone 03.89.61.95.18	Bureau d'études structure bois 3, rue Henri Spaak 68390 SAUSHEIM	M. Gilles BASTIEN fax 03.89.31.47.83
HAGENMULLER téléphone 03.89.45.60.83	Bureau d'études électricité 7, rue Kießer - BP 50256 68 000 COLMAR	M. Frédéric BAZIN fax 03.89.45.46.78
B.E.T. WEST téléphone 03.89.35.74.00	Bureau d'études thermiques 5, rue des Vosges 68620 BITSCHWILLER-LES-THANN	M. Michel WEST fax 03.89.35.74.09
L&N téléphone 03.89.45.60.83	Bureau d'études électricité 59, rue Victor Schoelcher 68 200 MULHOUSE	M. Frédéric LAUBER fax 03.89.45.46.78
APAVE téléphone 03.89.46.43.11	Coordonnateur SP3 2, rue Thiers - BP 1347 68056 MULHOUSE Cedex	M. Gilles DEIXONNE fax 03.89.66.31.76
SOCOTEC téléphone 03.89.41.50.51	Bureau de contrôle 10, Place du Capitaine Dreyfus 68000 COLMAR	M. Christian SCHLEWITZ fax 03.89.41.75.21



Façade Nord 1/50

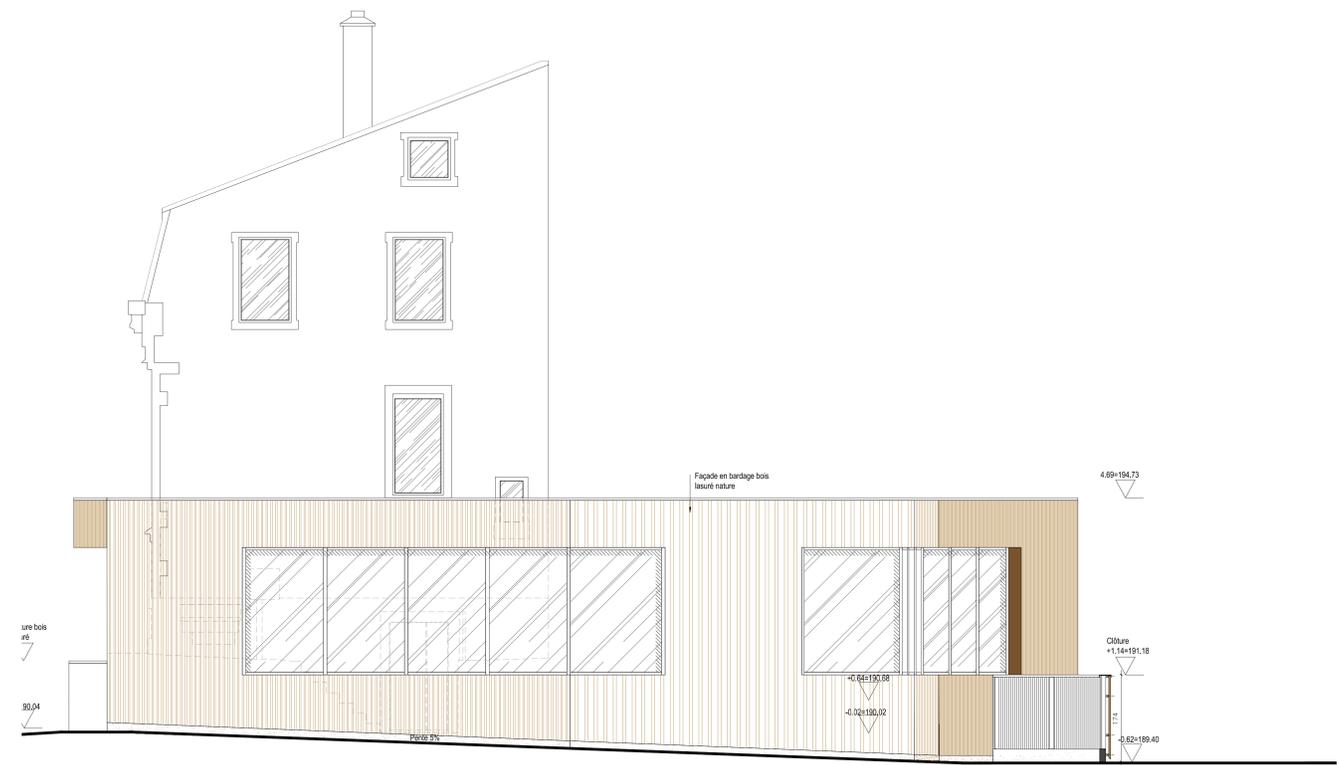

Façade Est 1/50



Façade Ouest 1/50



Façade Sud 1/50

EXE


- Façade Nord 1/50	Façade Est 1/50	
- Façade Sud 1/50	Façade Ouest 1/50	
INDICE	DATE	OBJET
DATE	PHASE	LOCALISATION
12-06-2017	EXE	Administration

MAÎTRE D'OUVRAGE


FONDATION PROVINCENCE DE COLMAR	INSTITUTION ST JEAN
4 rue de Fabre Krump	3 rue de Bâle
68100 Ribeauvillé	68000 COLMAR

ÉQUIPE DE MAÎTRISE D'OUVRAGE

Mathieu LAPERRELLE Architecte téléphone 03.89.49.53.60	ARCHITECTES Knl ARCHITECTURE 9-11 rue Claude Ignace Calmet - 68250 ROUFFACH	Philippe KOSCIELSKI téléphone 03.89.61.96.10
BWG téléphone 03.89.61.96.10	Bureau d'études structure bois 3, rue Paul Henri Spiek 68390 SAUSHEIM	M. Gilles BASTIEN téléphone 03.89.31.47.83
HAGENMULLER téléphone 03.89.45.60.83	Bureau d'études électriques 7, rue Kéiser - BP 50256 68100 COLMAR	M. Frédéric BACHM téléphone 03.89.46.46.78
S.E.T. WEST téléphone 03.89.35.74.00	Bureau d'études thermiques 5, rue des Vosges 68000 RITSCHLÉHILLER-LES-THANN	M. Michel WEST téléphone 03.89.35.74.00
LANI téléphone 03.89.45.60.83	Bureau d'études électriques 59, rue Victor Schœlcher 68100 MULHOUSE	M. Frédéric LAUBER téléphone 03.89.45.46.78
APAVE téléphone 03.89.46.43.11	Coordinateur SPS 2, rue Thiers - BP1547 68006 MULHOUSE Cedex	M. Gilles DEKONNE téléphone 03.89.66.31.76
SOCOTEC téléphone 03.89.41.50.51	Bureau de contrôle 10, Place du Capitaine Dreyfus 68000 COLMAR	M. Christian SCHLEWITZ téléphone 03.89.41.75.21

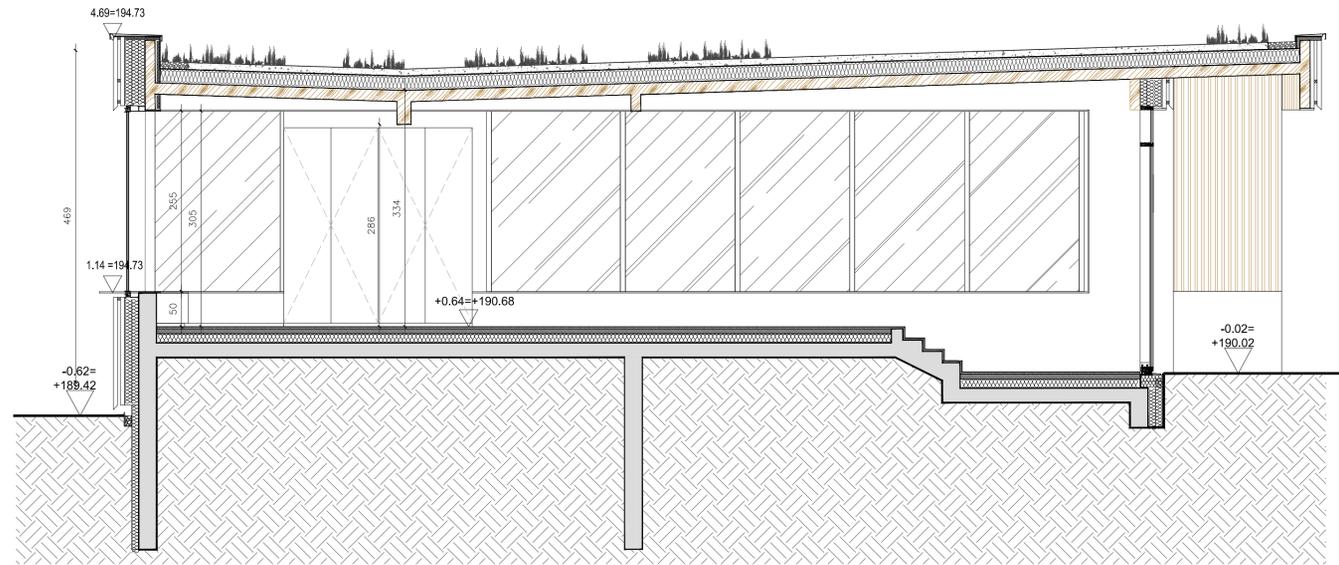

Coupe BB' 1/50

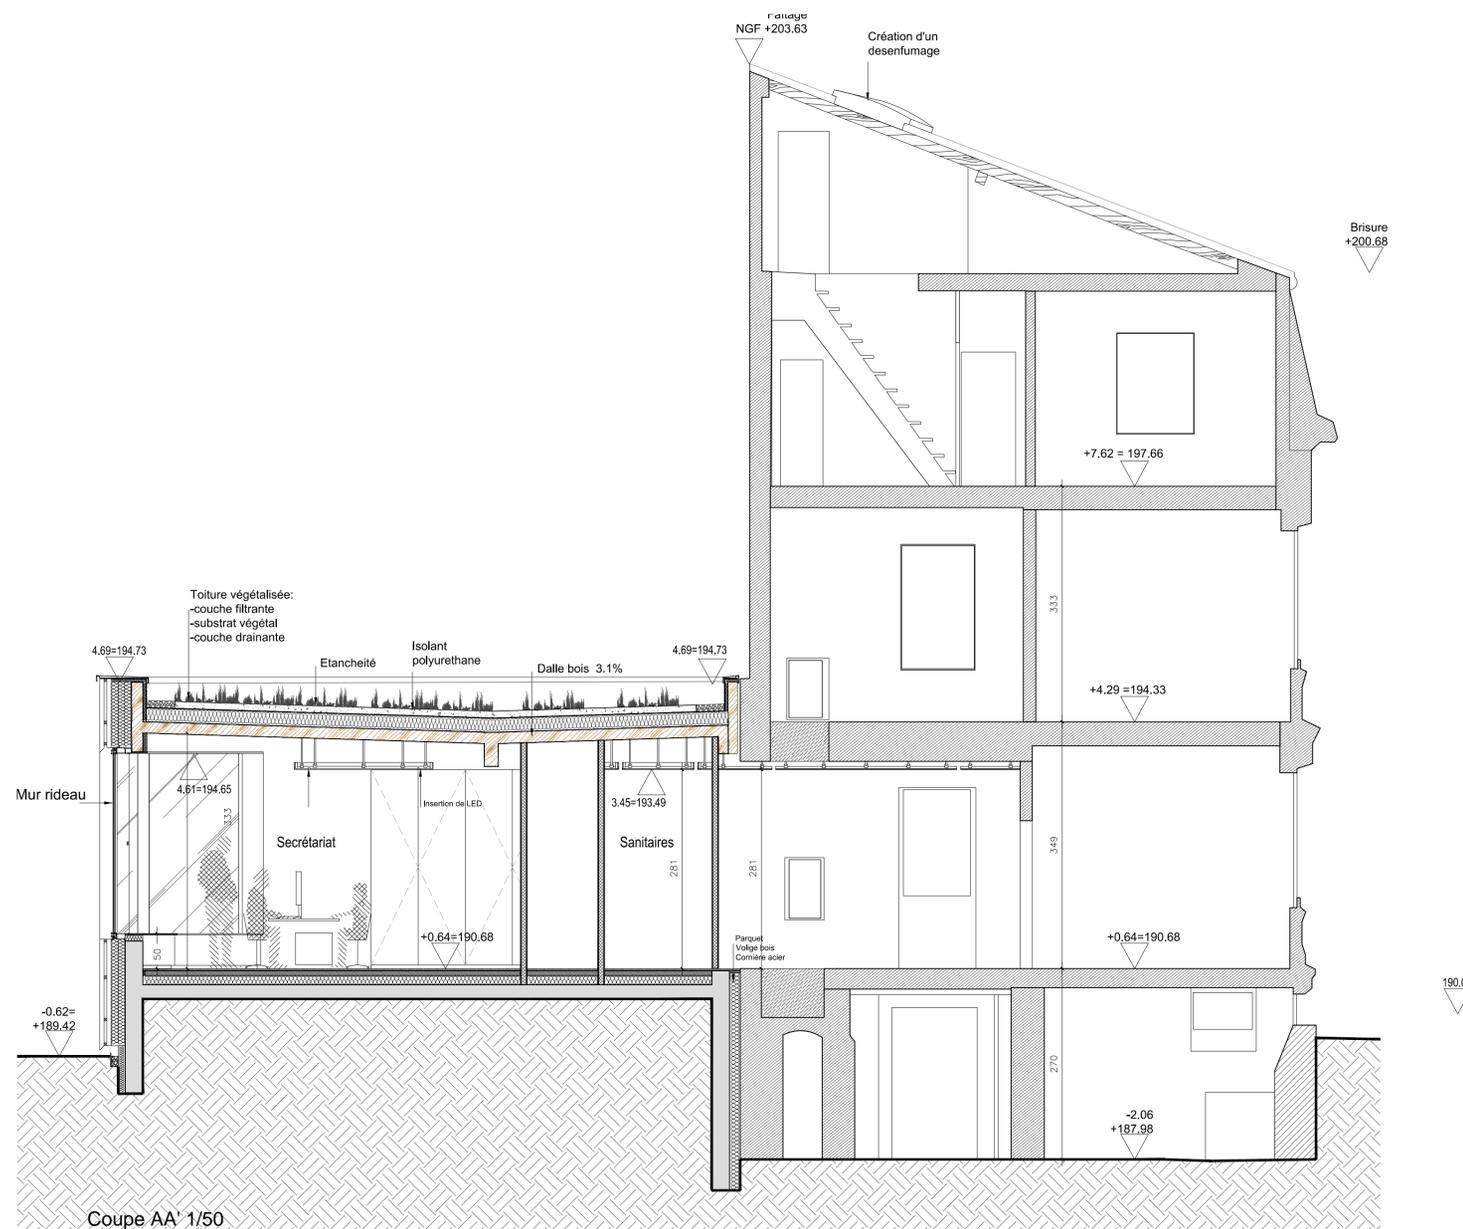

Coupe AA' 1/50



RÉHABILITATION PARTIELLE DE L'ECOLE ST. JEAN À COLMAR
- Phase 1 -

Ecole St. Jean, 45 rue Saint-Josse, 68000 Colmar
Parcelles : 26, 27, 28, 29, 34a, 34b, 35, 37, 38, 39, 41, 60, 72 Section VV - Zone UB

EXE

- Coupe AA' 1/50			-
- Coupe BB' 1/50			-
INDICE	DATE	OBJET	
DATE	PHASE	LOCALISATION	
12-05-2017	EXE	Administration	

MAITRE D'OUVRAGE

	FONDATION PROVIDENCE DE RIBEAUUVILLE 4 rue de l'Abbé Kremp 68150 Ribeauvillé		INSTITUTION ST JEAN 3 route de Bâle 68000 COLMAR
--	---	--	---

EQUIPE DE MAITRISE D'OEUVRE

Mathieu LAPERRELLE téléphone 03.89.49.53.60	ARCHITECTES Knl Architecture 9-11 rue Claude Ignace Callinet - 68250 ROUFFACH	Philippe KOSCIELSKI
BWG téléphone 03.89.61.95.18	Bureau d'études structure bois 3, rue Paul Henri Spaak 68390 SAUSHEIM	M. Gilles BASTIEN fax 03.89.31.47.83
HAGENMULLER téléphone 03.89.45.60.83	Bureau d'études électricité 7, rue Kéber - BP 50255 68 000 COLMAR	M. Frédéric BAZIN fax 03.89.45.46.78
B.E.T. WEST téléphone 03.89.35.74.00	Bureau d'études thermiques 5, rue des Vosges 68620 BITSCHWILLER-LES-THANN	M. Michel WEST fax 03.89.35.74.09
L&N téléphone 03.89.45.60.83	Bureau d'études électricité 59, rue Victor Schoelcher 68 200 MULHOUSE	M. Frédéric LAUBER fax 03.89.45.46.78
APAVE téléphone 03.89.46.43.11	Coordinateur SPS 2, rue Thiers - BP 1347 68056 MULHOUSE Cedex	M. Gilles DEIXONNE fax 03.89.66.31.76
SOCOTEC téléphone 03.89.41.50.51	Bureau de contrôle 10, Place du Capitaine Dreyfus 68000 COLMAR	M. Christian SCHLEWITZ fax 03.89.41.75.21



RÉHABILITATION PARTIELLE DE L'ECOLE ST. JEAN À COLMAR
- Phase 1 -

Ecole St. Jean, 45 rue Saint-Josse, 68000 Colmar
Parcelles : 26, 27, 28, 29, 34a, 34b, 35, 37, 38, 39, 41, 60, 72 Section VV - Zone UB


EXE

Plan Administration Sous-sol 1/50

INDICE	DATE	OBJET
DATE	PHASE	LOCALISATION
12-05-2017	EXE	Administration

MAITRE D'OUVRAGE		
	FONDATION PROVIDENCE DE RIBEAUVILLE 4 rue de l'Abbé Kremp 68150 Ribeauvillé	INSTITUTION ST JEAN 3 route de Bâle 68000 COLMAR

EQUIPE DE MAITRISE D'OEUVRE		
Mathieu LAPERRELLE téléphone 03.89.49.53.60	ARCHITECTES Knl Architecture 9-11 rue Claude Ignace Callinet - 68250 ROUFFACH	Philippe KOSCIELSKI
BWG téléphone 03.89.61.95.18	Bureau d'études structure bois 3, rue Paul Henri Spaak 68390 SAUSHEIM	M. Gilles BASTIEN fax 03.89.31.47.83
HAGENMULLER téléphone 03.89.45.60.83	Bureau d'études électricité 7, rue Kléber - BP 50256 68 000 COLMAR	M. Frédéric BAZIN fax 03.89.45.46.78
B.E.T. WEST téléphone 03.89.35.74.00	Bureau d'études thermiques 5, rue des Vosges 68620 BITSCHWILLER-LES-THANN	M. Michel WEST fax 03.89.35.74.09
L&N téléphone 03.89.45.60.83	Bureau d'études électricité 59, rue Victor Schoelcher 68 200 MULHOUSE	M. Frédéric LAUBER fax 03.89.45.46.78
APAVE téléphone 03.89.46.43.11	Coordonnateur SPS 2, rue Thiers - BP 1347 68056 MULHOUSE Cedex	M. Gilles DEIXONNE fax 03.89.66.31.76
SOCOTEC téléphone 03.89.41.50.51	Bureau de contrôle 10, Place du Capitaine Dreyfus 68000 COLMAR	M. Christian SCHLEWITZ fax 03.89.41.75.21

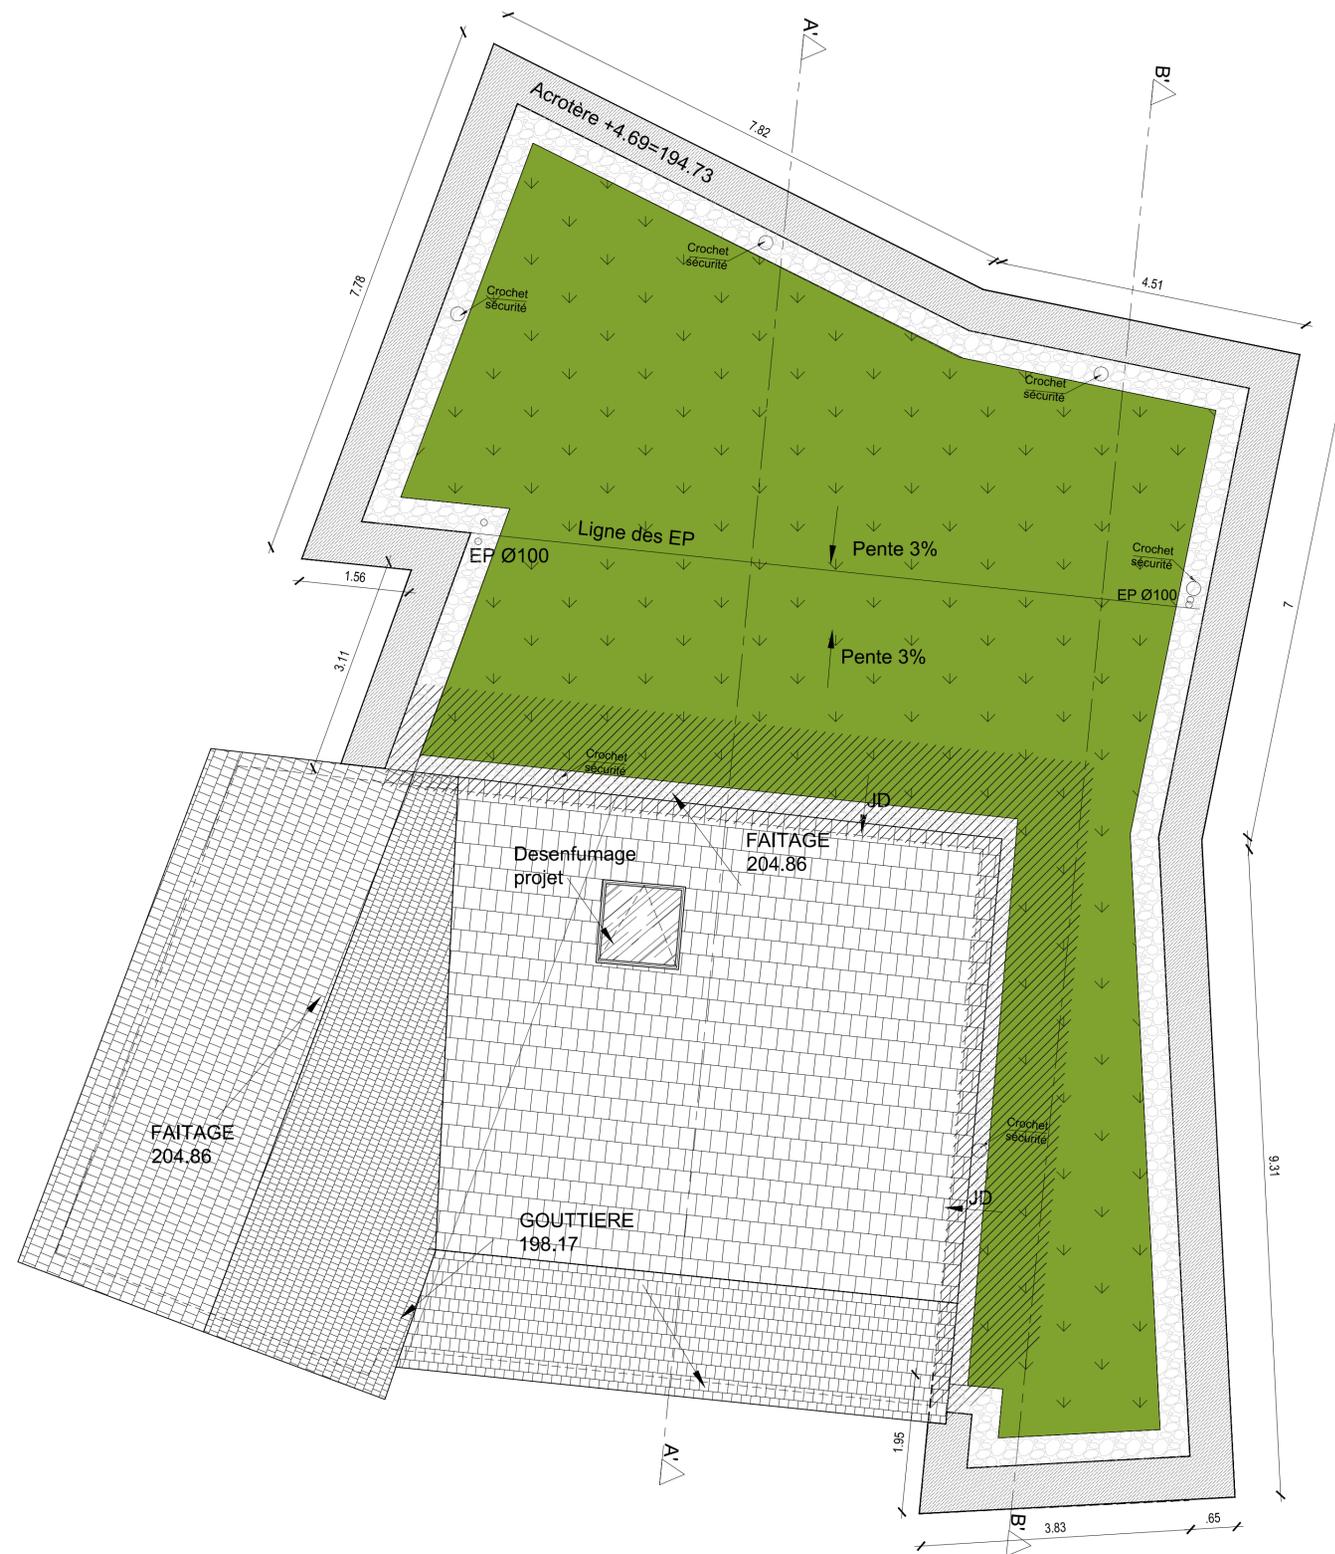

RÉHABILITATION PARTIELLE DE L'ECOLE ST. JEAN À COLMAR - Phase 1 -

Ecole St. Jean, 45 rue Saint-Josse, 68000 Colmar
Parcelles : 26, 27, 28, 29, 34a, 34b, 35, 37, 38, 39, 41, 60, 72 Section VV - Zone UB

EXE

- Plan Administration toiture 1/50

INDICE	DATE	OBJET
DATE	PHASE	LOCALISATION
12-05-2017	EXE	Administration

MAITRE D'OUVRAGE



EQUIPE DE MAITRISE D'OEUVRE

Mathieu LAPERRELLE téléphone 03.89.49.53.60	ARCHITECTES KNL Architecture 9-11 rue Claude Ignace Callinet - 68250 ROUFFACH	Philippe KOSCIELSKI
BWG téléphone 03.89.61.95.18	Bureau d'études structure bois 3, rue Paul Henri Spaak 68390 SAUSHEIM	M. Gilles BASTIEN fax 03.89.31.47.83
HAGENMULLER téléphone 03.89.45.60.83	Bureau d'études électricité 7, rue Kléber - BP 50256 68 000 COLMAR	M. Frédéric BAZIN fax 03.89.45.46.78
B.E.T. WEST téléphone 03.89.35.74.00	Bureau d'études thermiques 5, rue des Vosges 68620 BITSCHWILLER-LES-THANN	M. Michel WEST fax 03.89.35.74.09
L&N téléphone 03.89.45.60.83	Bureau d'études électricité 59, rue Victor Schoelcher 68 200 MULHOUSE	M. Frédéric LAUBER fax 03.89.45.46.78
APAVE téléphone 03.89.46.43.11	Coordinateur SPS 2, rue Thiers - BP 1347 68056 MULHOUSE Cedex	M. Gilles DEIXONNE fax 03.89.66.31.76
SOCOTEC téléphone 03.89.41.50.51	Bureau de contrôle 10, Place du Capitaine Dreyfus 68000 COLMAR	M. Christian SCHLEWITZ fax 03.89.41.75.21