


Coupe : AA (1 :100.00)

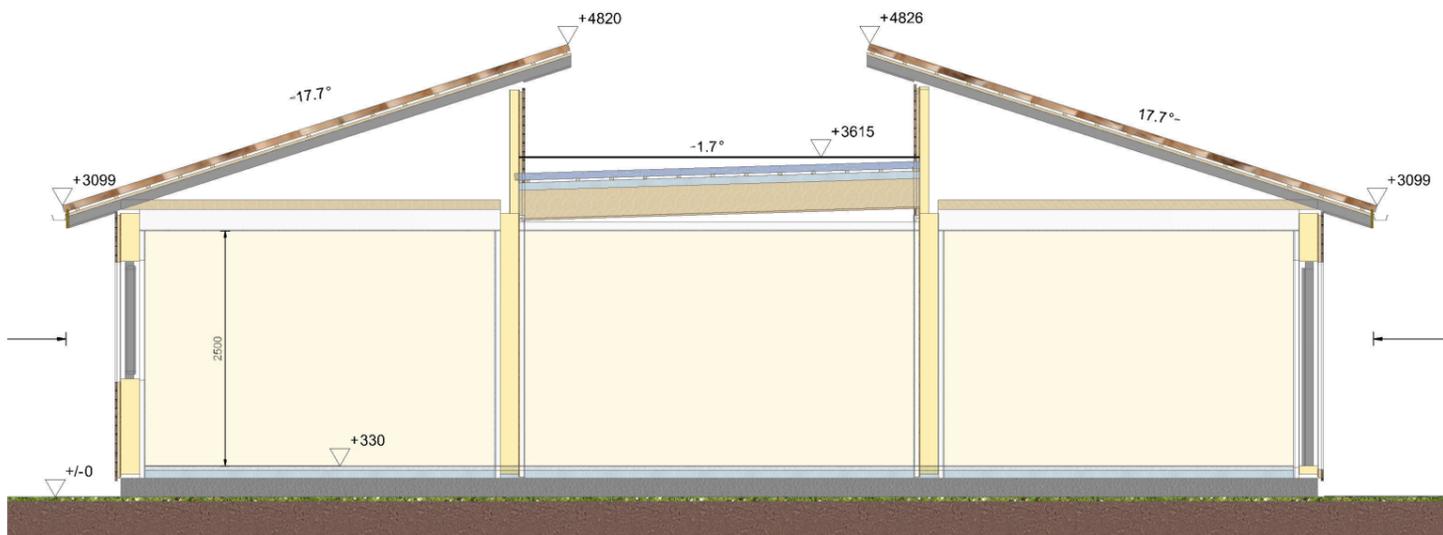

Coupe : AA (1 : 75.00)

Maître d'ouvrage :	PERMIS DE CONSTRUIRE POUR MAISON INDIVIDUELLE		INFORMATIONS		SIGNATURES	3/6
	Mme Nicolas Myriam 1 rue Emile Combes 17440 Aytres	Date 09/10/2017	N° du plan : PCMI 3	Surfaces du projet :		
	Echelle (format A3) 1 : 75 (mm)	Nom du plan : Coupes avec hauteur terrain	- Emprise au sol du projet : S-Nette 142,04	- Cadastre : AX30-40		
Adresse projet :		MEISON INNOVATIONS Parc de MIOS Entreprises 10 rue Galeben - 33380 MIOS Tél : 05 57 71 80 63 / fax : 05 35 54 62 50 E-mail : contact@meison.fr http://www.meison.fr	- Surface de plancher : S-Nette 123,25	- PLU : Zone UB		
Chemin de Grayan 33123 Le Verdon sur Mer				- Surface habitables : S-Nette 116,63	- Surface de la parcelle : 873m ²	
			- Surface de garage :	- Surface vitrée RT2012 : S.évid. 32,83		
			Remarques :			
			-			
			-			

Le présent document est la création de la SAS meison Innovations, aucune utilisation ne saurait être autorisée sans l'accord exprès de la société. Toute utilisation, reproduction, modification ou communication sont interdites sans son autorisation préalable.