




VUES DE DETAIL SUR LA BASE DES ARBALETRIERS ET LEURS APPUIS

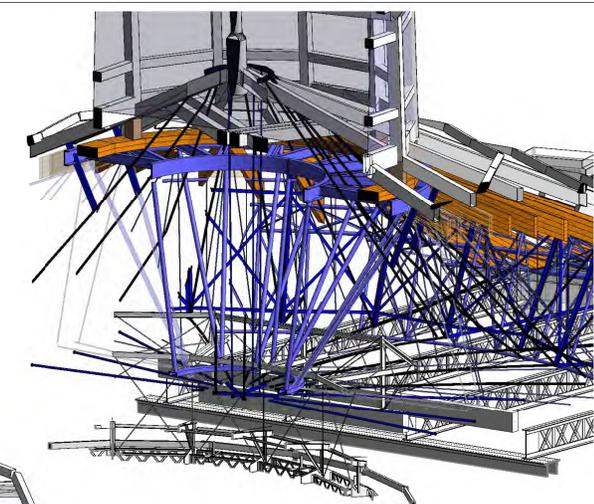


VUE DE DETAIL SUR LE DIABOLO

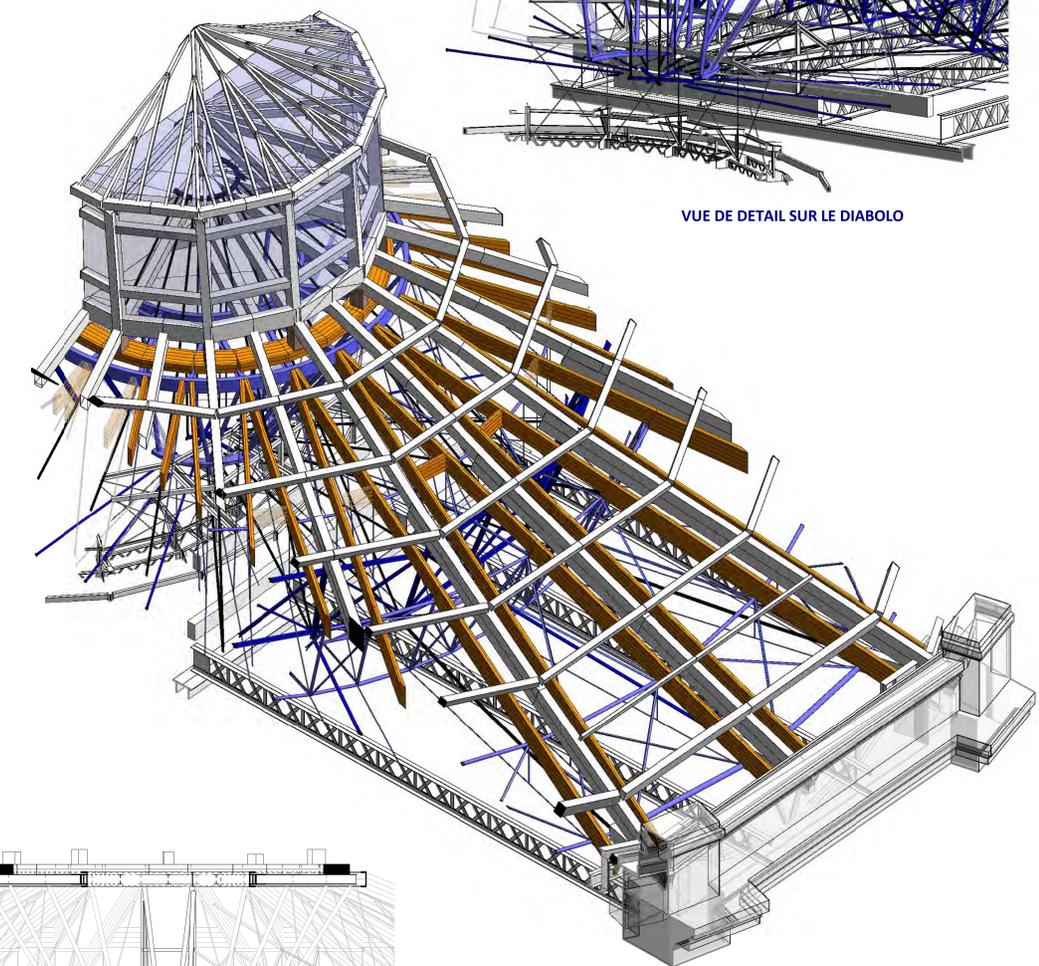



VUE DE DETAIL SUR LES ARBALETRIERS

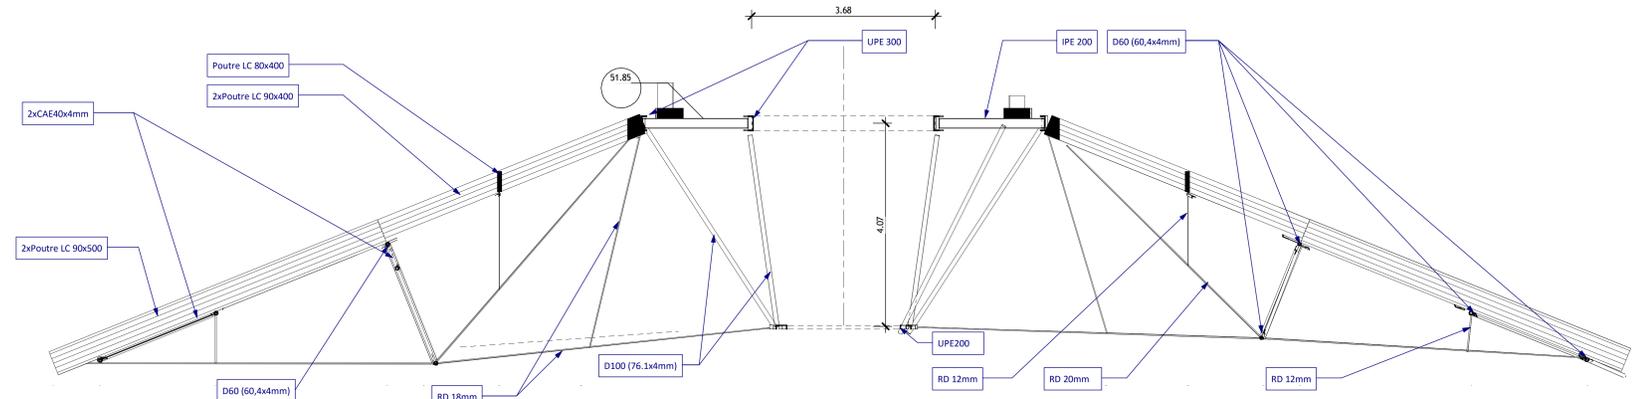

ARBALETRIERS PRINCIPALES F1, F2, F3, F4, F5, F6, F7, F8, F9, F10, F11, F12

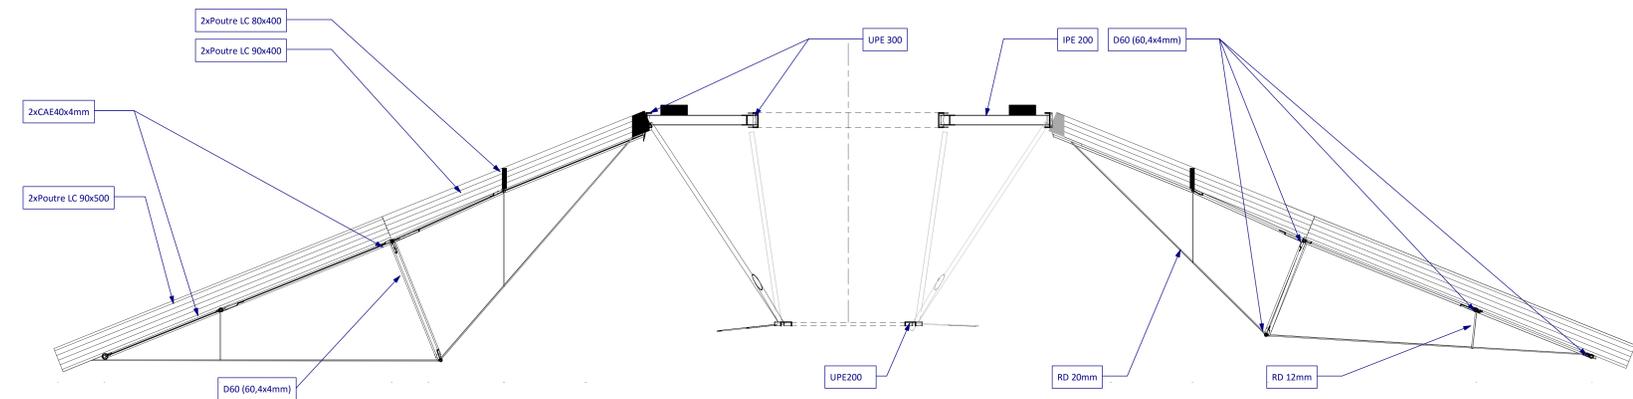

ARBALETRIERS SECONDAIRES f1, f2, f3, f4, f5, f6, f7, f8, f9, f10, f11, f12

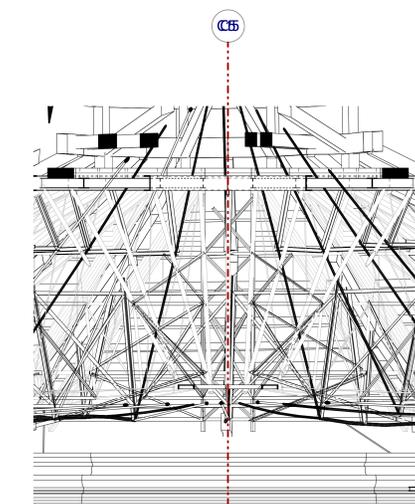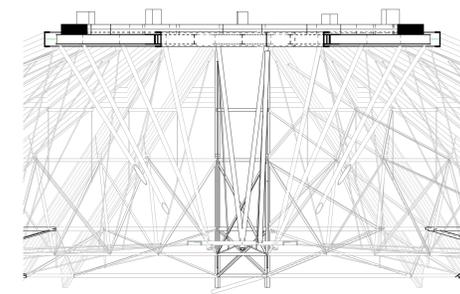

THEÂTRE MARGIGNY 75008 PARIS TRAVAUX COMPLEMENTAIRES DE STRUCTURES		
DE:	PROJET: 150201	PHASE: DCE
Interventions sur les structures de la couverture - Nouvelle structure		
MAÎTRE D'OUVRAGE	SAS MARGIGNY	Carre Margigny 75008 Paris
ASSISTANT MAÎTRISE D'OUVRAGE	PARICA	66-72n rue Morceau 86100 CHAIZE-NAILLÉ 86100 Montrouill-sous-Bois
ARCHITECTE Mandatire MOE	CLE MILLET INTERNATIONAL	21B rue de Bievre 75005 Paris
INGENIERIE STRUCTURES	NEMO-K	14 rue Debillyme 75003 Paris
BUREAU DE CONTRÔLE	VERITAS	Imm. Quadrup Sud 17 rue L. Dary 93231 Romoinville Cedex
COORDINATEUR SSI	PCA	P.C.A. - GROUPE BETEM 5/7 rue Charles Edouard Jeanneret 78300 Poissy
COORDINATEUR SPS	VERITAS	Imm. Quadrup Sud 17 rue L. Dary 93231 Romoinville Cedex
DATE:	MODIFICATIONS	

Ces plans sont des principes de conception qui seront précisés par l'entreprise en phase d'exécution