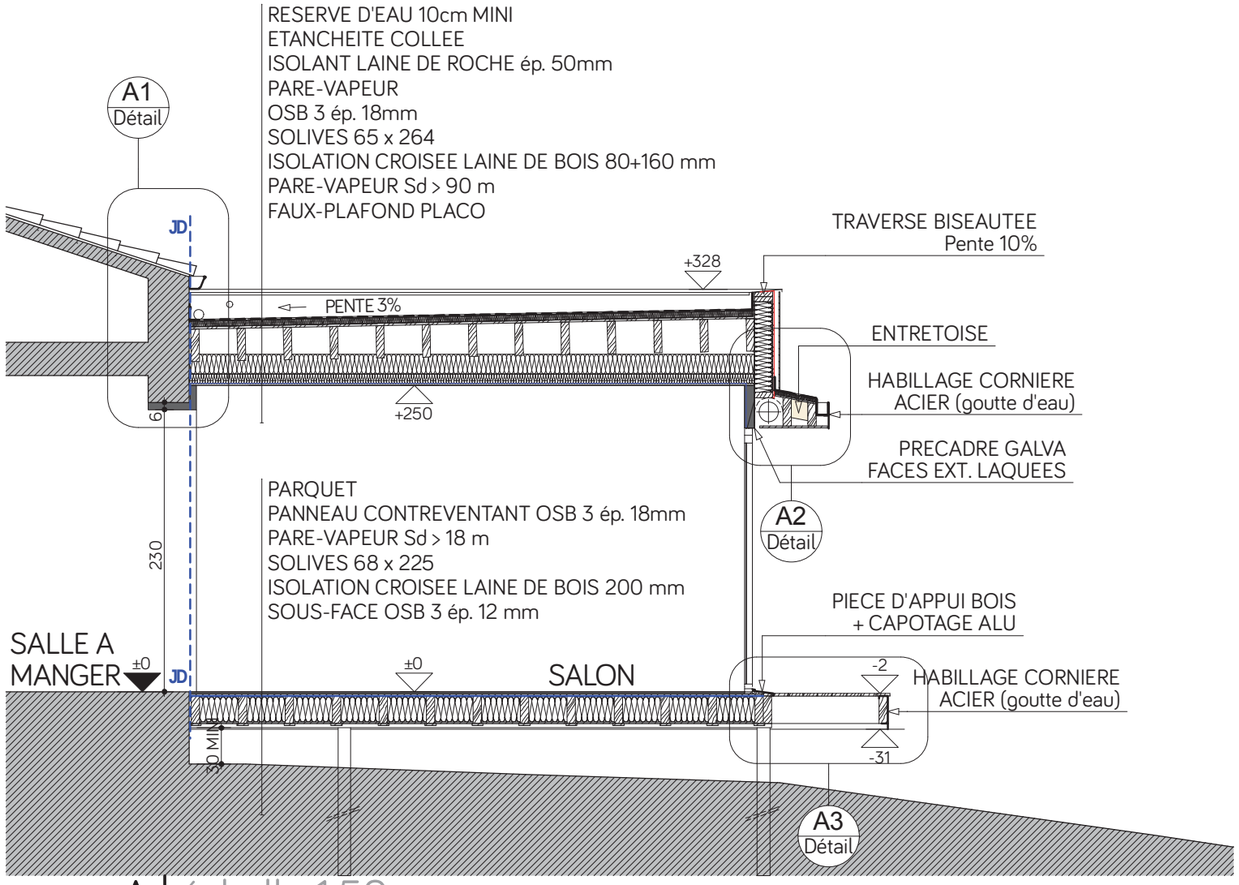

coupe A | échelle 1:50

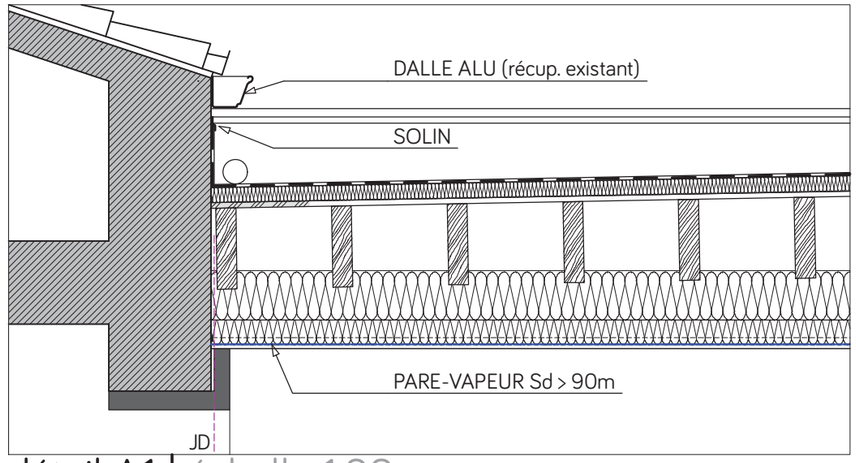

détail A1 | échelle 1:20

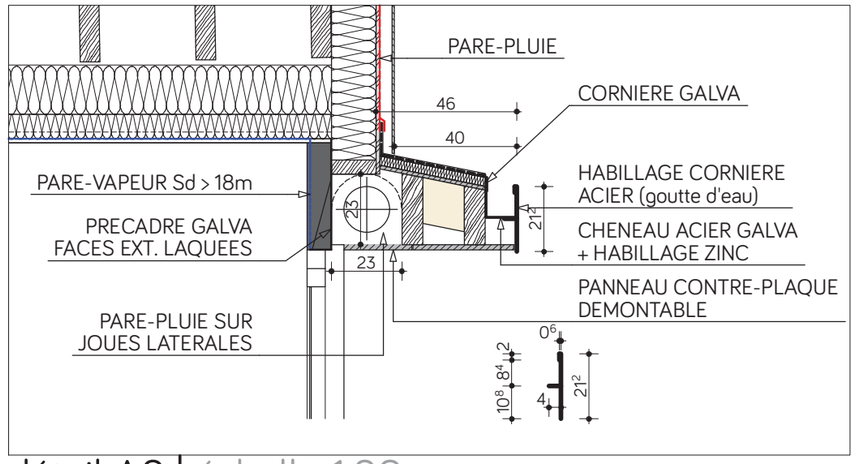

détail A2 | échelle 1:20

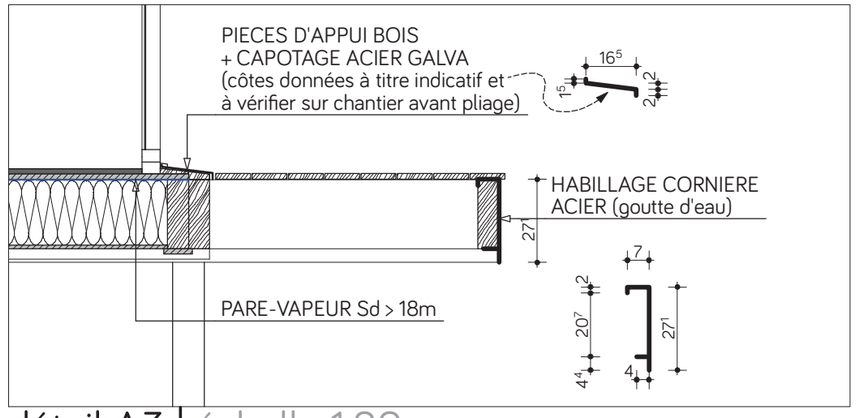

détail A3 | échelle 1:20

EXE

01/04/2016

Ech. 1:50, 1:20

Extension d'une maison individuelle
Agnès et Grégory GILLET
3 chemin de Gleyses - 31790 SAINT-SAUVEUR

atelier d'architecture **PILON & GEORGES**
6, route de Cépet - 31620 LABASTIDE SAINT-SERNIN
Tél : 09 75 82 13 27 - E-mail : pg.architectes@orange.fr