



façade nord-est | échelle 1:50

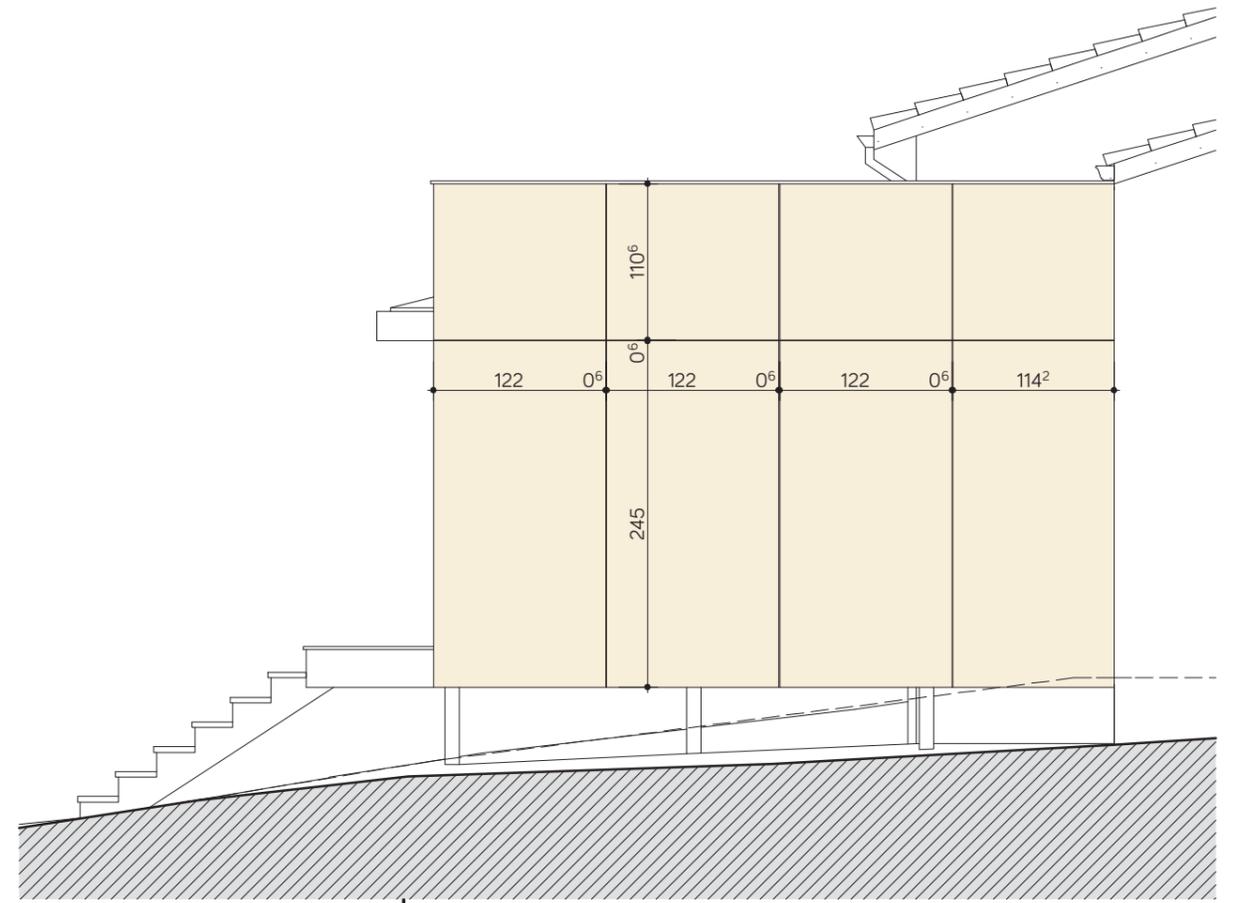

façade nord-ouest | échelle 1:50

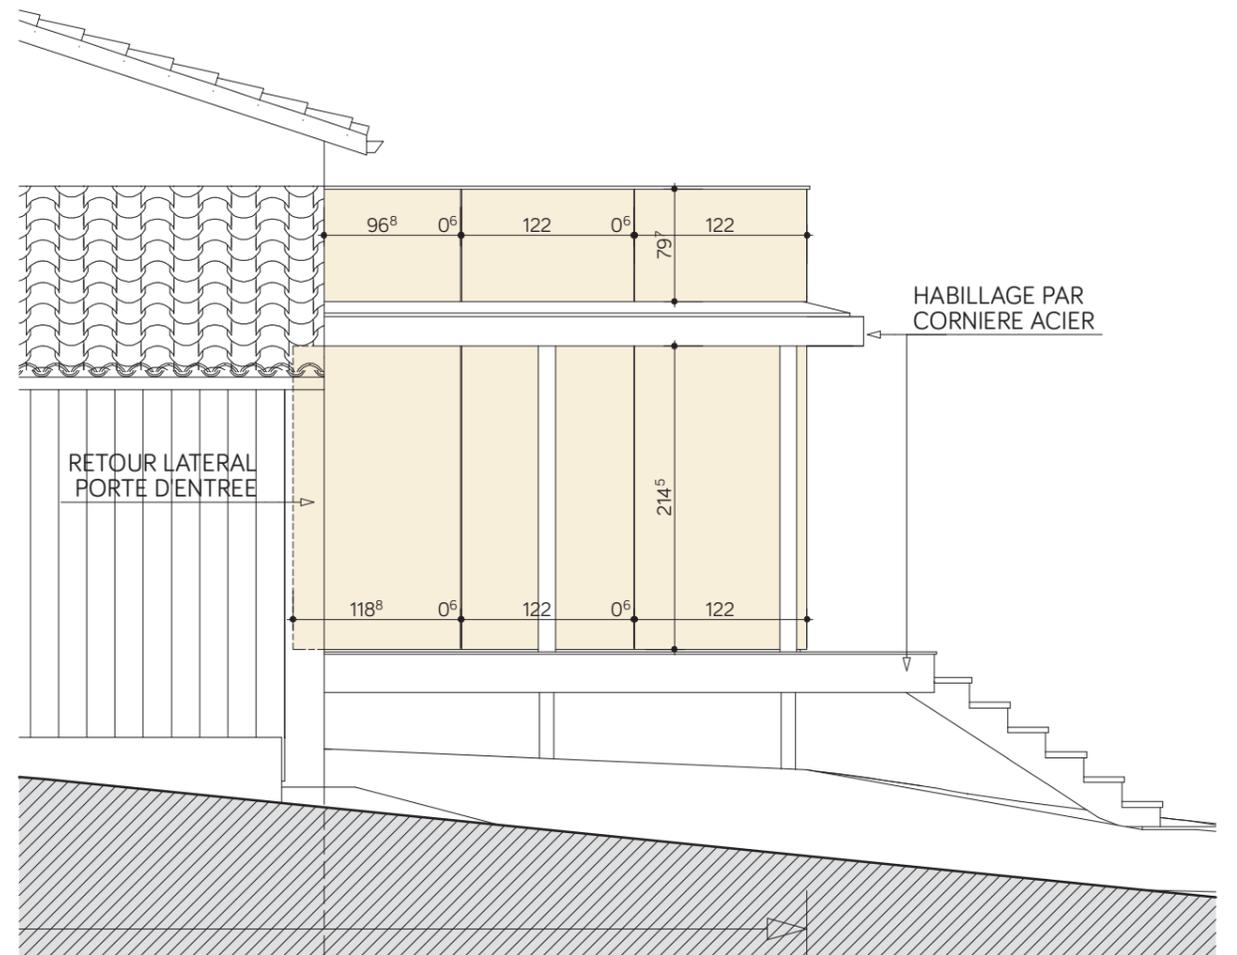

façade sud-est | échelle 1:50