



# FACADE EST

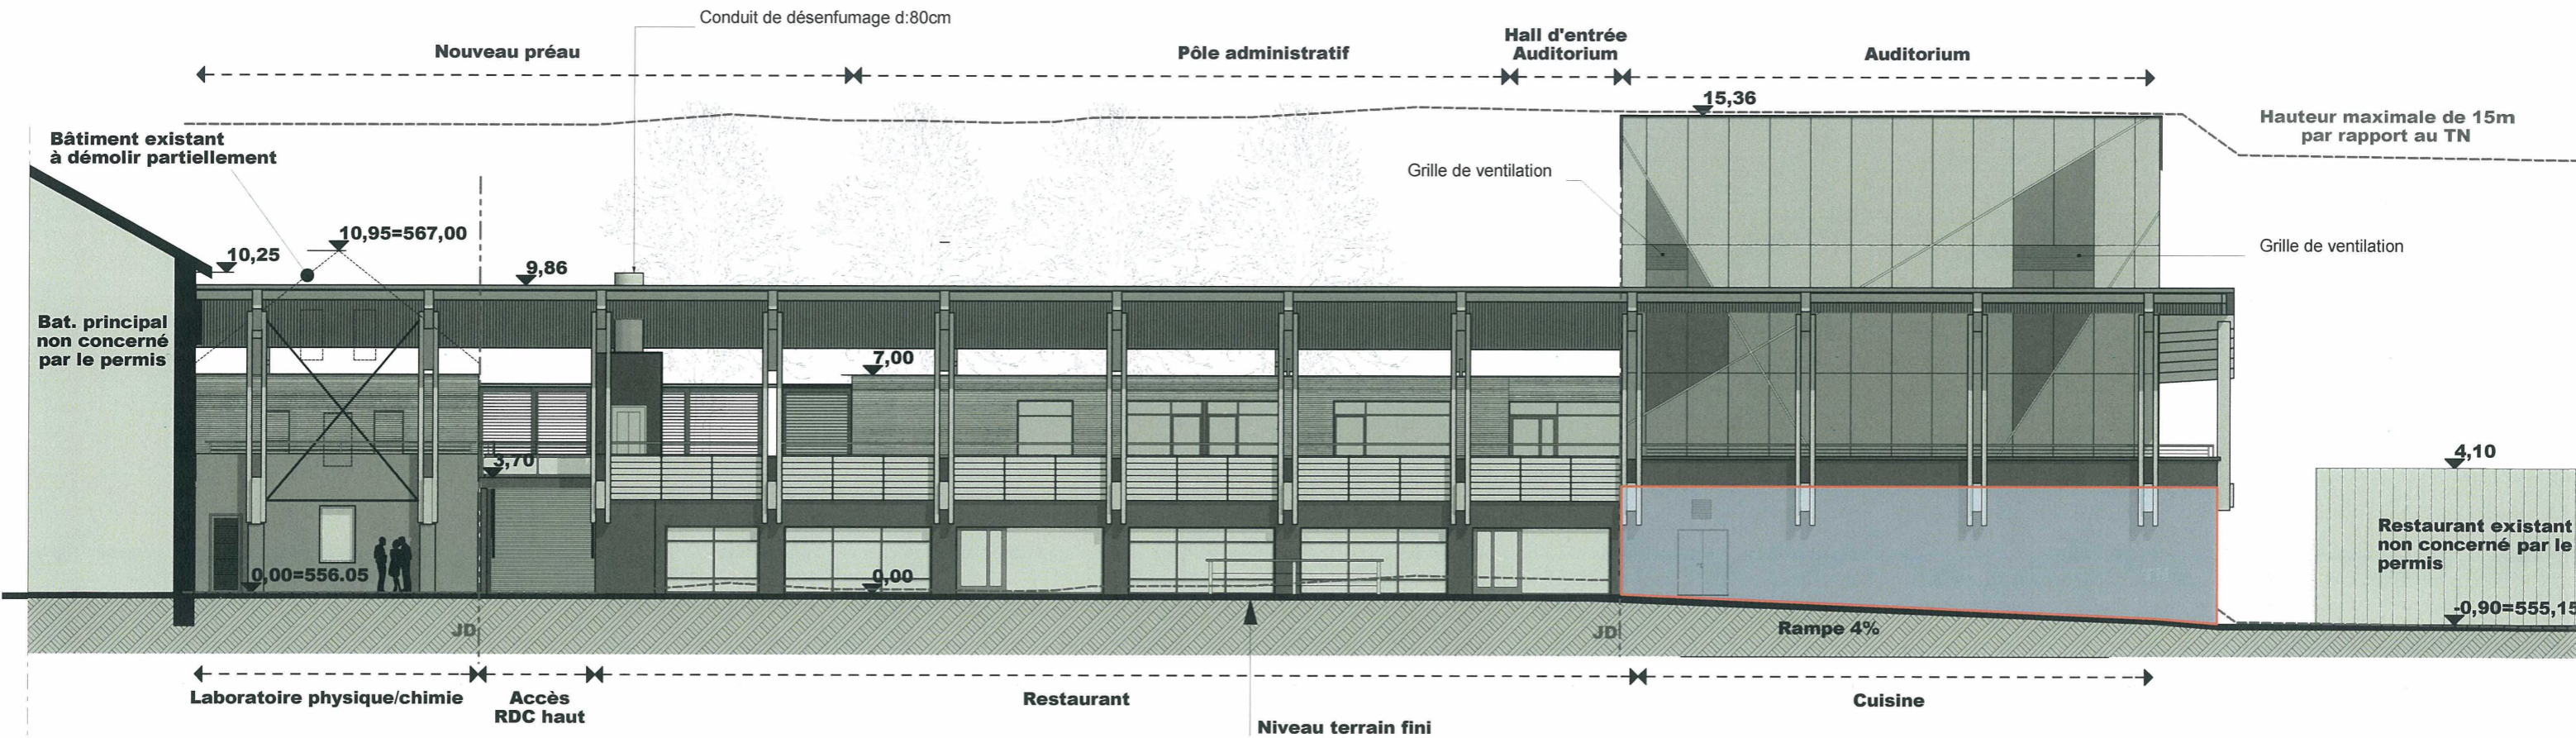

**NIVEAU 0.00 = 556.05 niveau restaurant**

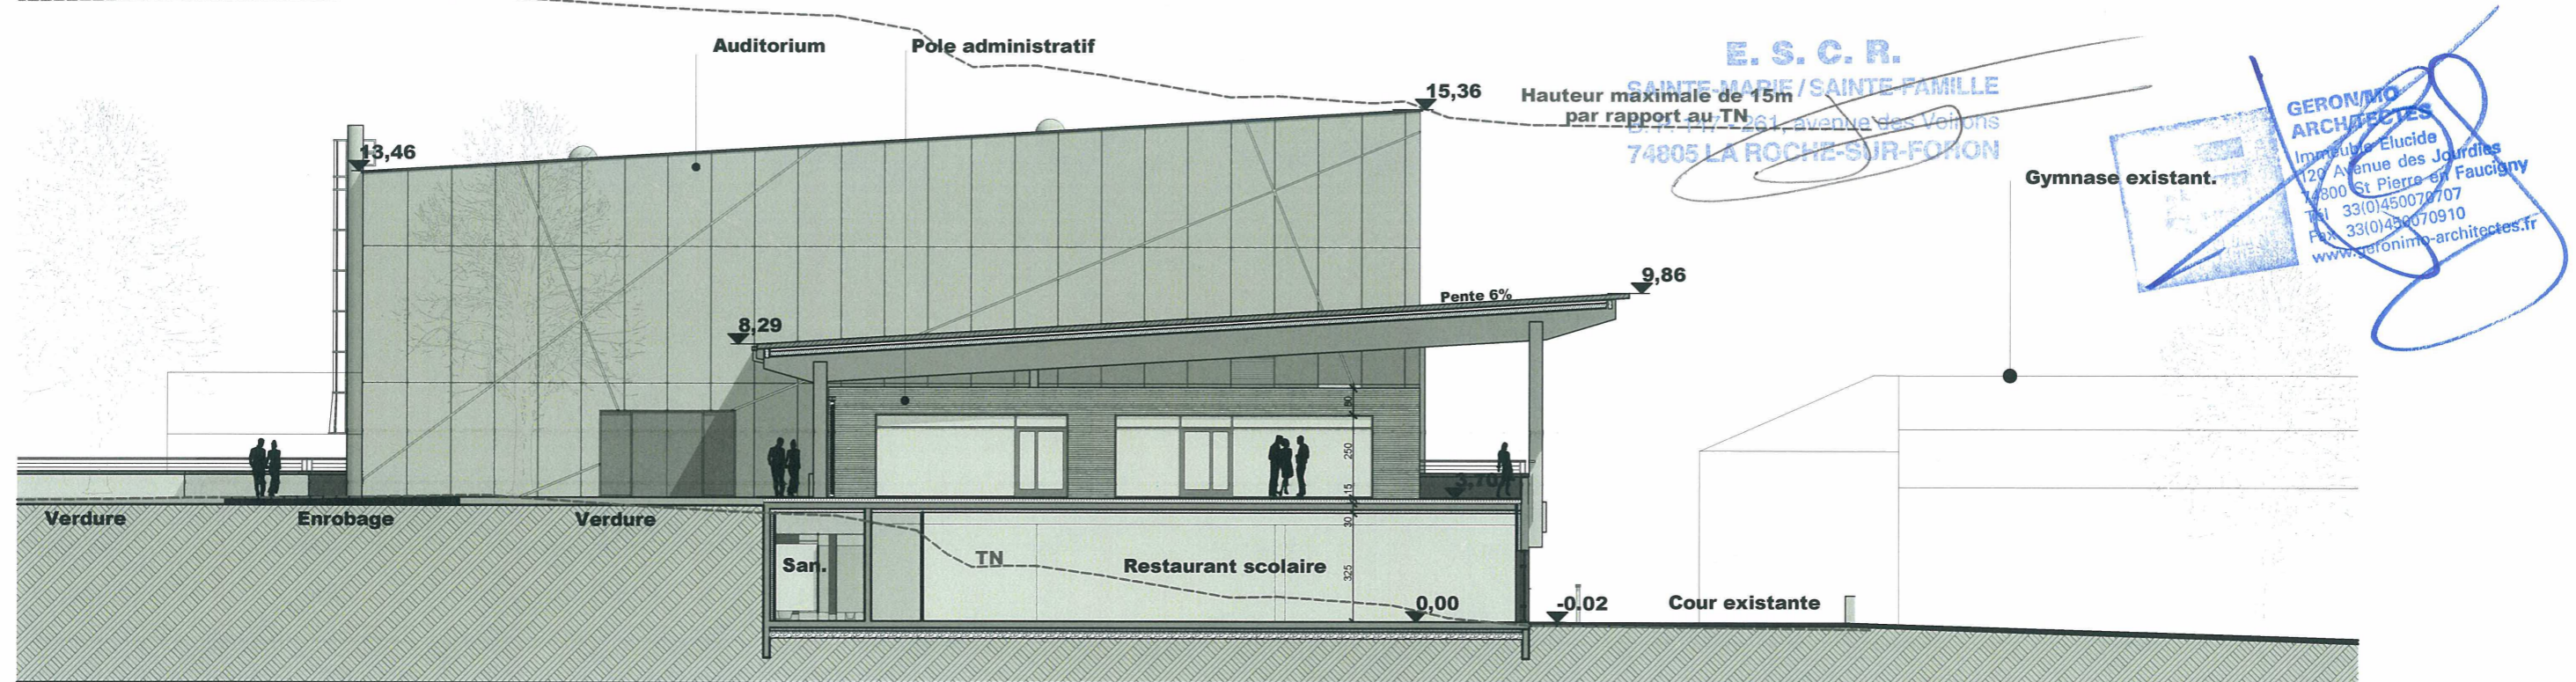

**E. S. C. R.**  
 Sainte Marie / Sainte Famille  
 120 Avenue des Jourdiés  
 74805 LA ROCHE-SUR-FORON

**GERON/MO ARCHITECTES**  
 Immeuble Elucide  
 120 Avenue des Jourdiés  
 74800 St Pierre en Faucigny  
 TEL: 33(0)450070707  
 FAX: 33(0)436070910  
 www.geronimo-architectes.fr

# FACADE SUD



Zones non accessibles au public

<b>COSF01</b>	PC 40	Pièce n°4d	18/11/2013
MAITRE D'OUVRAGE: SCI SAINTE MARIE 86 Fg Saint Bernard 74800 La Roche sur Foron		MAITRE D'OEUVRE: GERONIMO ARCHITECTES 120, avenue des Jourdiés 74800 Saint Pierre en Faucigny TEL: 0033/4 50 07 07 07 FAX: 0033/4 50 07 09 10	
		1:200 MS	

**FACADE EST / SUD**  
 (Accessibilité des secours)

**Restaurant scolaire, Pôle administratif et Auditorium**

# FACADE OUEST

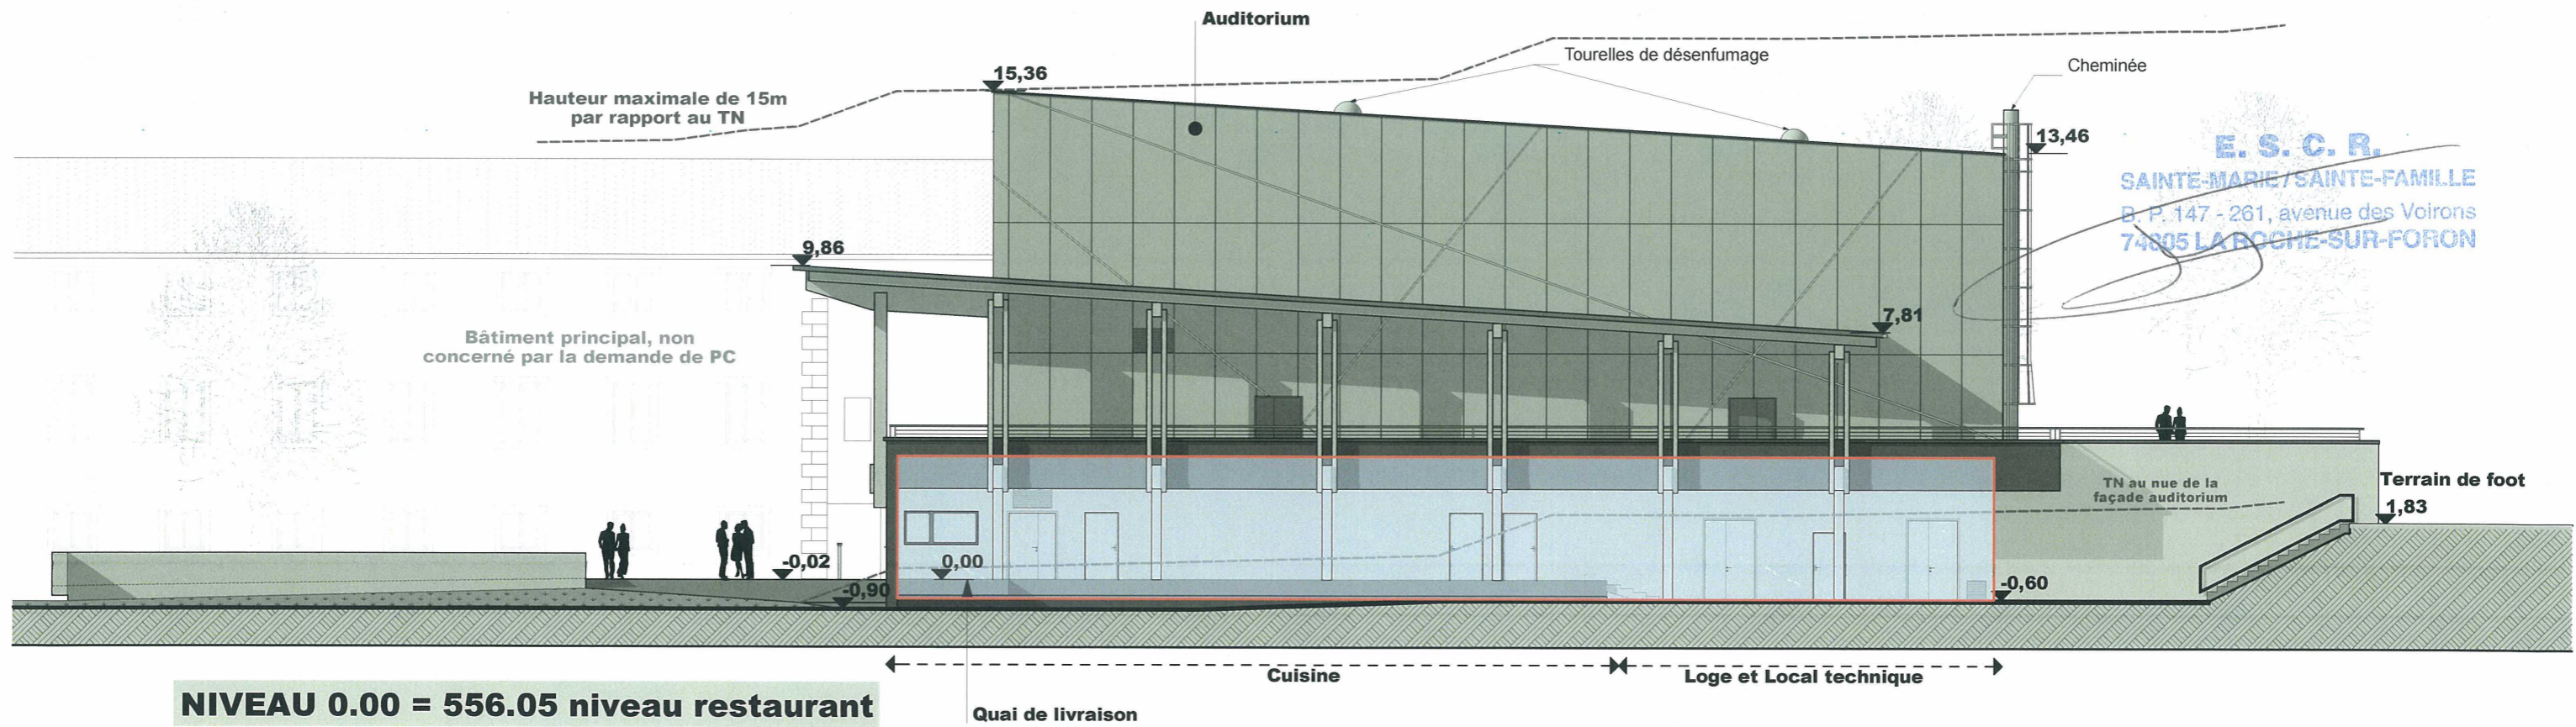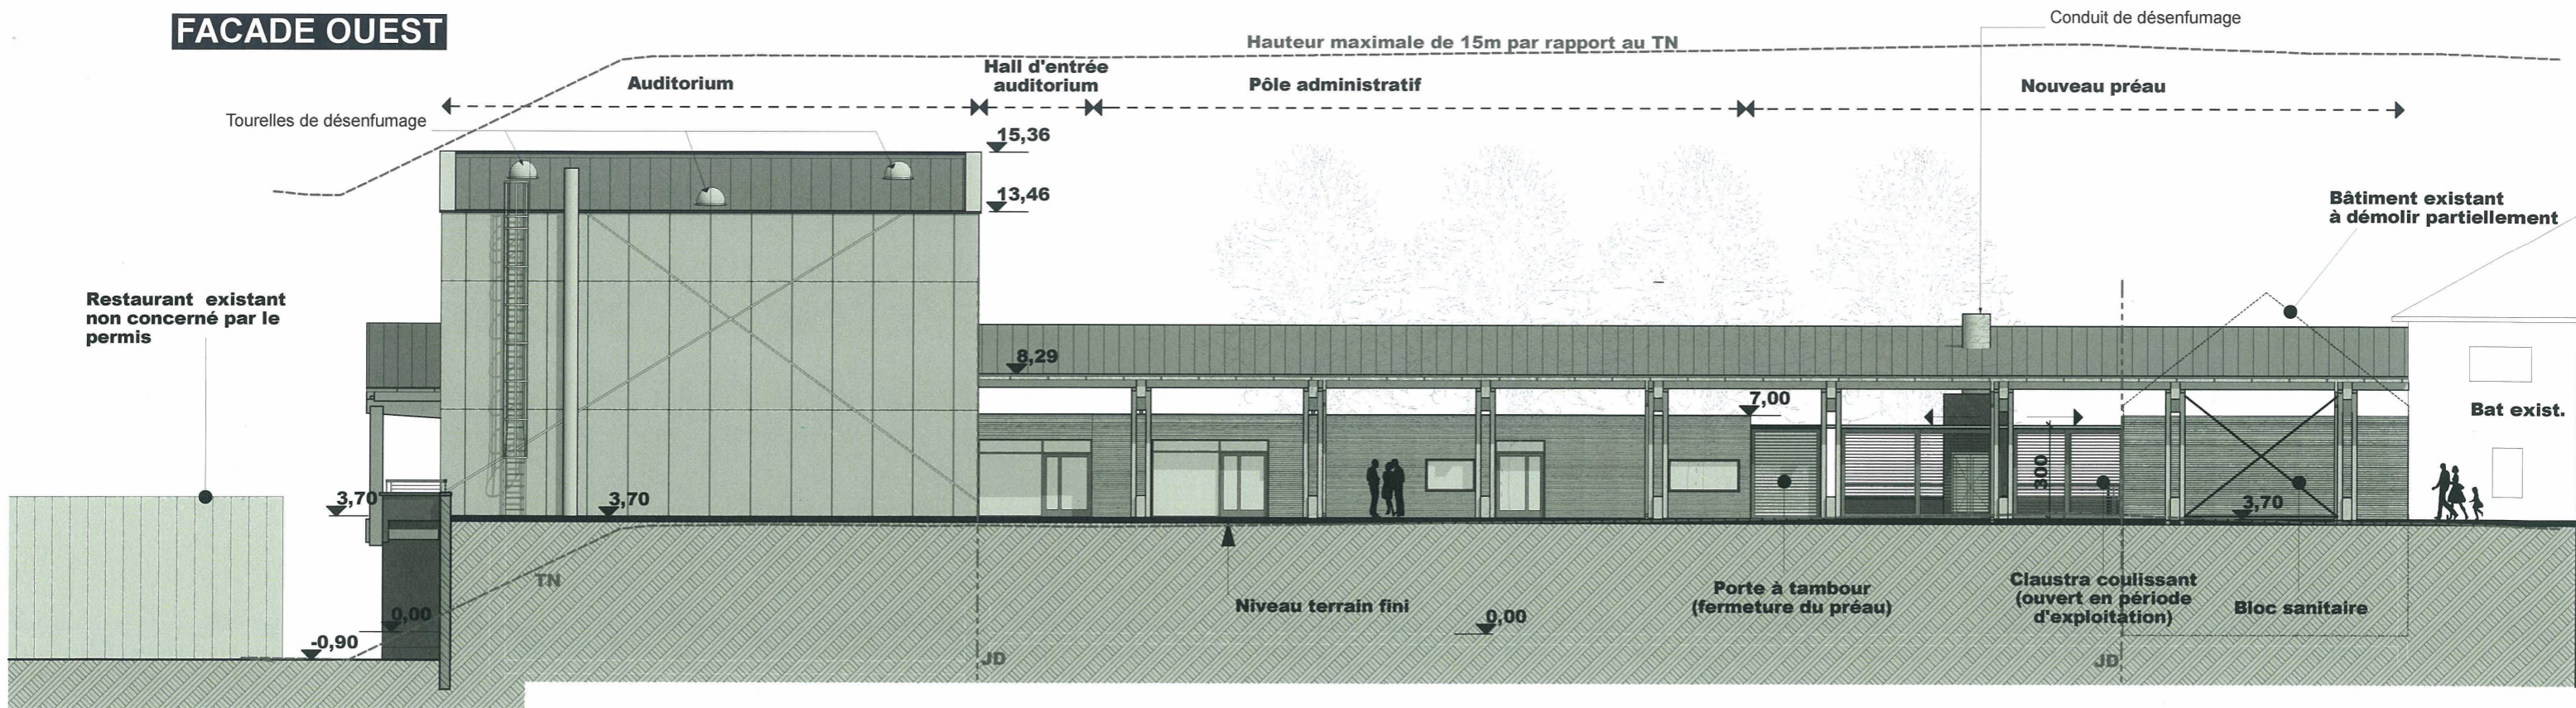

# FACADE NORD

Zones non accessibles au public

**GERONIMO ARCH/TECTES**  
Immeuble Elucide  
120 Avenue des Jourdiés  
74800 St Pierre en Faucigny  
Tel 33(0)450070707  
Fax 33(0)450070910  
www.geronimo-architectes.fr

<b>COSF01</b>	PC 40	Pièce n°4e	18/11/2013 1:200 MS
MAITRE D'OUVRAGE: SCI SAINTE MARIE 86 Fg Saint Bernard 74800 La Roche sur Foron		MAITRE D'OEUVRE : GERONIMO ARCHITECTES 120, avenue des Jourdiés 74800 Saint Pierre en Faucigny TEL: 0033/4 50 07 07 07 FAX: 0033/4 50 07 09 10	

**FACADE OUEST/ NORD  
(Accessibilité des secours)**

**Restaurant scolaire, Pôle administratif et Auditorium**

