



VUE DE LA PELOUSE  
Ech :

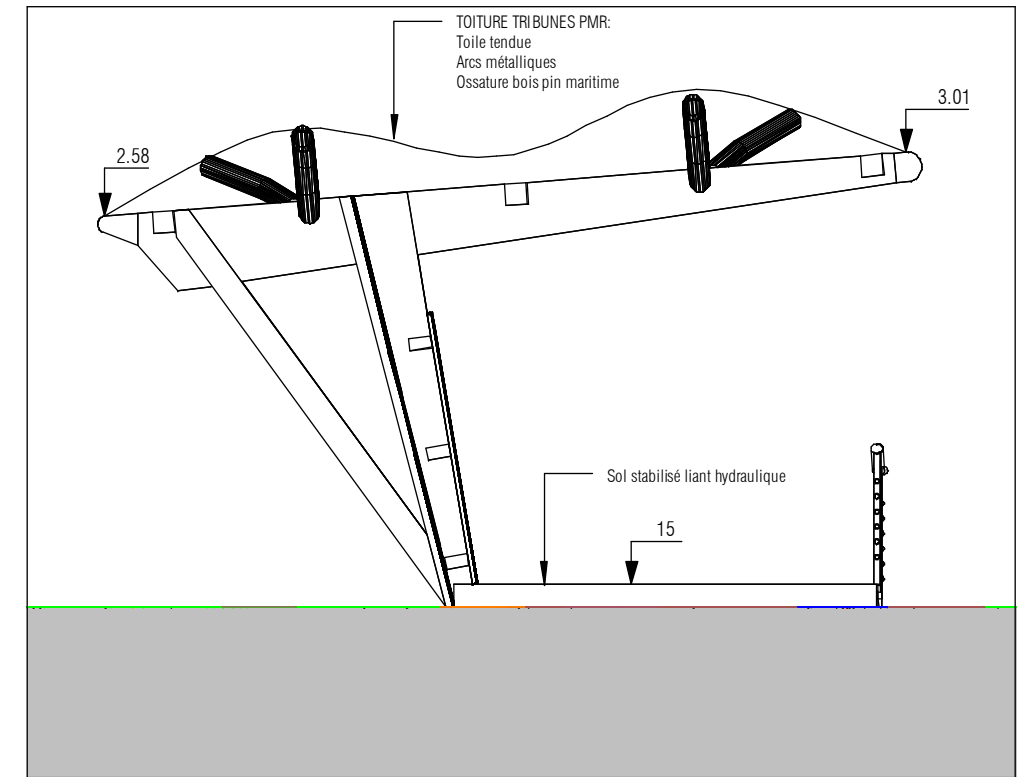

PROJET-COUPÉ AUVENT PMR  
Ech : 1 : 50

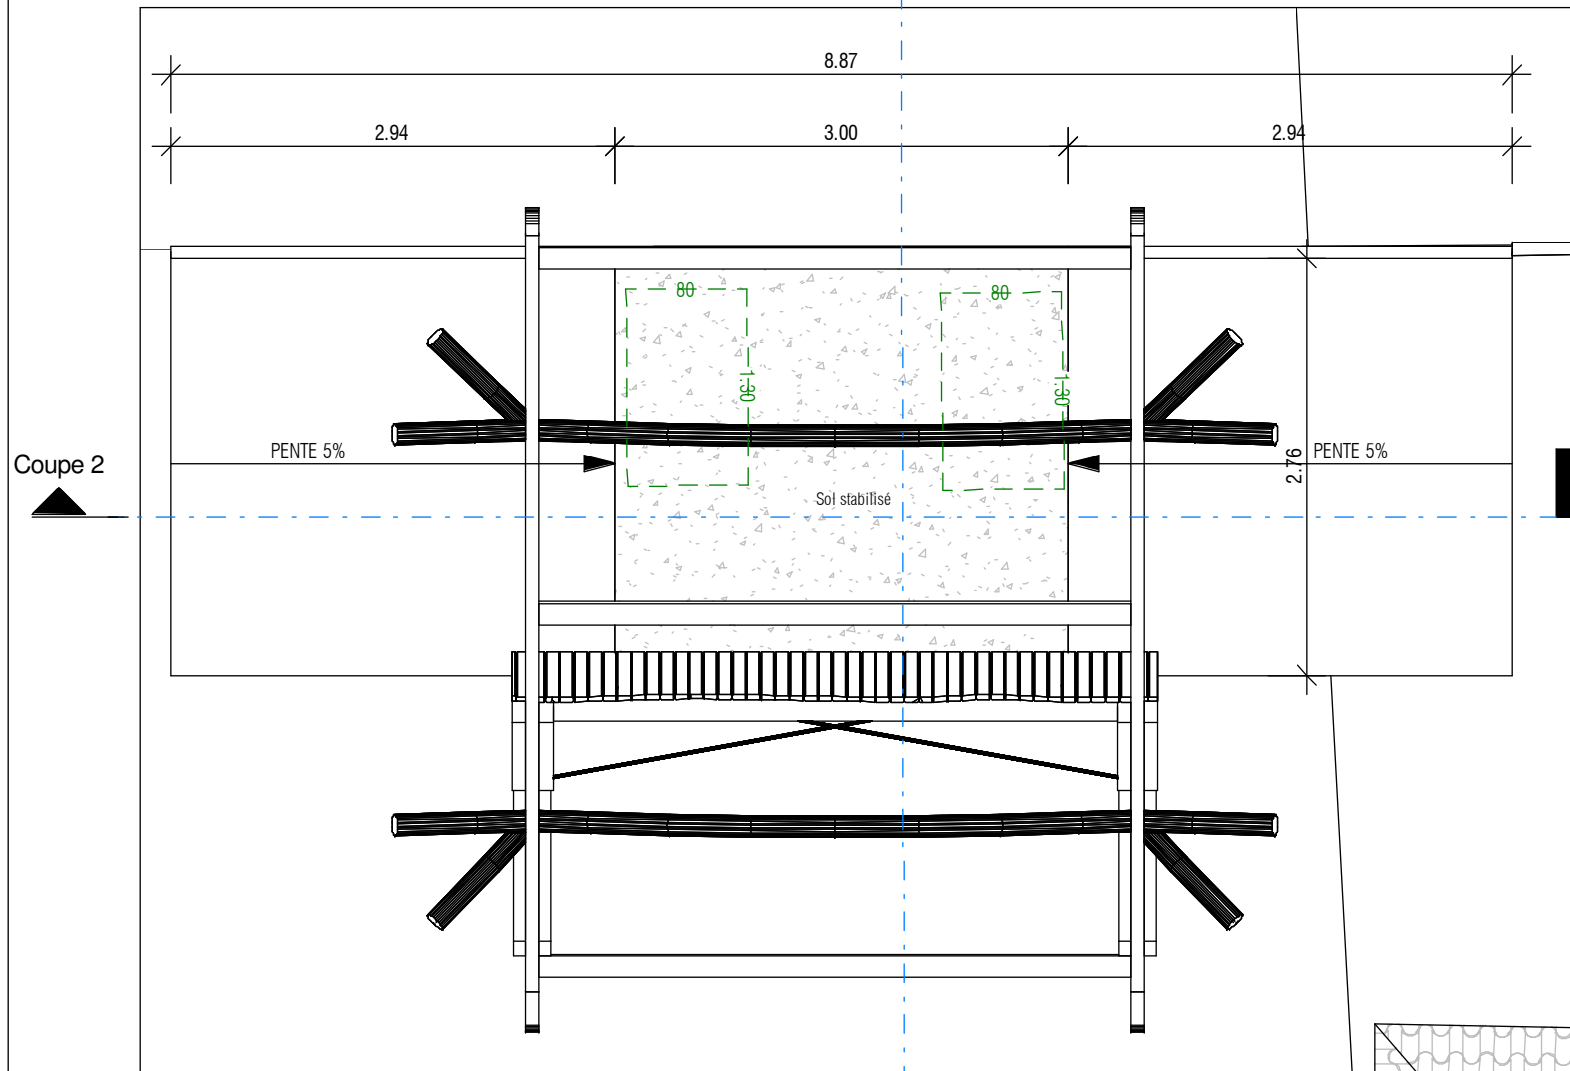

PROJET-PLAN AUVENT PMR  
Ech : 1 : 50

PROJET-COUPÉ  
AUVENT PMR



Maitre d'Ouvrage	Projet	Références	Phase	N° pièce	Désignation pièce	Echelle	Date
COMMUNE DE GAREIN	Réhabilitation du stade de football: vestiaires, tribunes et aménagements extérieurs SAOUTEGRUE 40420 GAREIN	SLK-GAREIN-STADE	DCE	DCE 4	PROJET-AUVENT PMR	1 : 50	30/07/2015 14-49-59
		<small>Ce plan est propriété exclusive de l'architecte. La reproduction de ce plan ou la fabrication de ce meuble ne peut s'effectuer sans l'accord de SLK ARCHITECTES. Toutes les cotes sont données à titre indicatif. L'entreprise devra les vérifier sur place avant exécution de ses travaux.</small>					