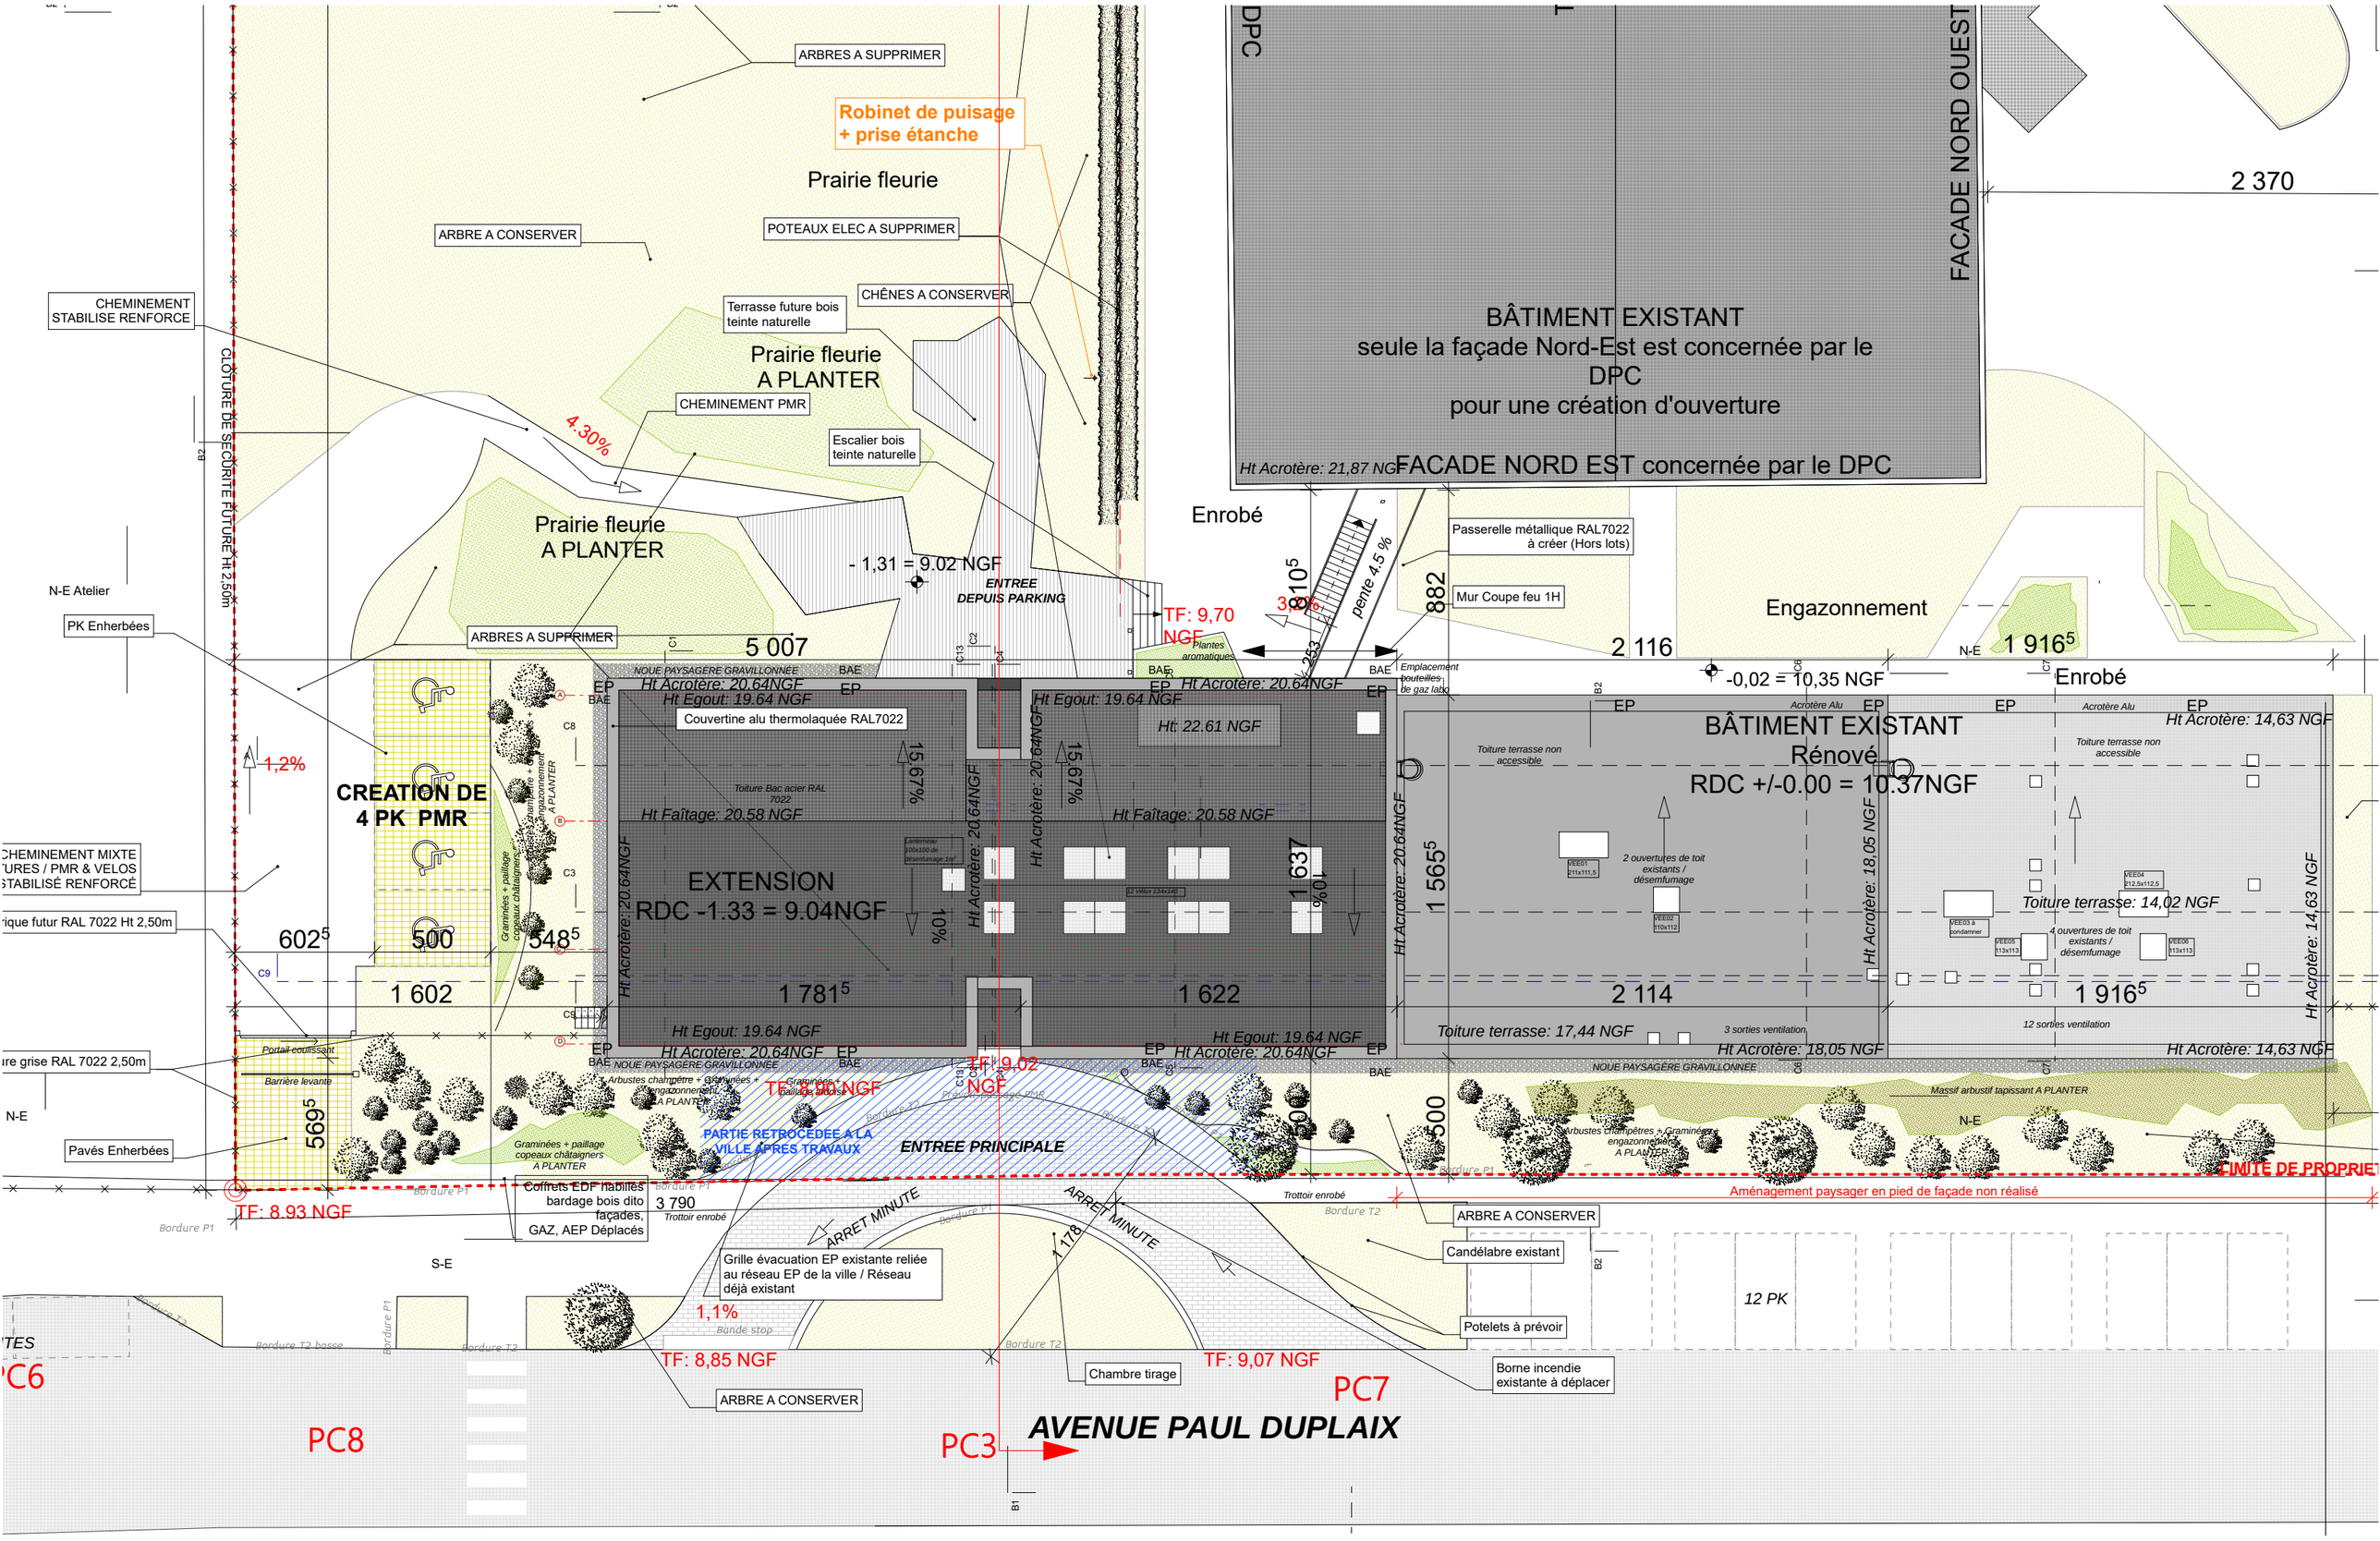

ARBRES A SUPPRIMER
Robinet de puisage
+ prise étanche
Prairie fleurie
ARBRE A CONSERVER
POTEAUX ELEC A SUPPRIMER
CHÊNES A CONSERVER
CHEMINEMENT
STABILISE RENFORCE
Terrasse future bois
teinte naturelle
Prairie fleurie
A PLANTER
CHEMINEMENT PMR
Escalier bois
teinte naturelle
4.30%
CLOTURE DE SECURITE FUTURE Ht 2,50m
Prairie fleurie
A PLANTER
- 1,31 = 9.02 NGF
ENTREE
DEPUIS PARKING
N-E Atelier
PK Enherbées
ARBRES A SUPPRIMER
5 007
TF: 9,70
NGF
Enrobé
3,0%
pente 4.5 %
Passerelle métallique RAL7022
à créer (Hors lots)
Mur Coupe feu 1H
882
Engazonnement
2 116
1 916⁵
-0,02 = 10,35 NGF
Enrobé
BÂTIMENT EXISTANT
seule la façade Nord-Est est concernée par le
DPC
pour une création d'ouverture
Ht Acrotère: 21,87 NGF
FACADE NORD EST concernée par le DPC
FACADE NORD OUEST
2 370
NOUE PAYSAGÈRE GRAVILLONNÉE
Ht Acrotère: 20.64NGF
Ht Egout: 19.64 NGF
Couvertine alu thermolaquée RAL7022
Ht: 22.61 NGF
Ht Faîtage: 20.58 NGF
15.67%
1,2%
CREATION DE
4 PK PMR
EXTENSION
RDC -1.33 = 9.04NGF
10%
1 637
1 565⁵
BÂTIMENT EXISTANT
Rénové
RDC +/-0.00 = 10.37NGF
Toiture terrasse non accessible
Ht Acrotère: 14,63 NGF
Toiture terrasse: 14,02 NGF
2 ouvertures de toit existants / désemfumage
4 ouvertures de toit existants / désemfumage
Ht Acrotère: 18,05 NGF
Toiture terrasse: 17,44 NGF
3 sorties ventilation
12 sorties ventilation
CHEMINEMENT MIXTE
TURES / PMR & VELOS
STABILISÉ RENFORCÉ
rique futur RAL 7022 Ht 2,50m
602⁵
500
548⁵
1 602
1 781⁵
1 622
2 114
1 916⁵
Ht Egout: 19.64 NGF
Ht Acrotère: 20.64NGF
Ht Acrotère: 14,63 NGF
ure grise RAL 7022 2,50m
Portail coulissant
Barrière levante
569⁵
TF: 9,02
NGF
TF: 8,90 NGF
PARTIE RETROCEDEE A LA
VILLE APRES TRAVAUX
ENTREE PRINCIPALE
Massif arbustif tapissant A PLANTER
Pavés Enherbées
Graminées + paillage copeaux châtaigniers A PLANTER
Coffrets EDF habillés
bardage bois dito
façades,
GAZ, AEP Déplacés
3 790
Trottoir enrobé
TF: 8.93 NGF
ARRET MINUTE
Aménagement paysager en pied de façade non réalisé
LIMITE DE PROPRIET
ARBRE A CONSERVER
Candélabre existant
Grille évacuation EP existante reliée
au réseau EP de la ville / Réseau
déjà existant
1,1%
Bande stop
12 PK
Potelets à prévoir
TF: 8,85 NGF
TF: 9,07 NGF
Chambre tirage
Borne incendie
existante à déplacer
ARBRE A CONSERVER
PC6
PC7
PC8
PC3
AVENUE PAUL DUPLAIX