


37, Chemin de l'Indienne
69 450 St Cyr au Mont d'Or
Téléphone 09 53 50 19 25
Fax 09 58 50 19 25
manuela.rossi@cabinet-arcode.fr

OPERATION: Construction d'un chalet - maison individuelle

LOCALISATION:

Les présents plans sont exclusivement destinés à l'instruction administrative du dossier de demande. Ce ne sont pas des plans d'exécution et ne peuvent en aucun cas être utilisés directement pour réaliser la construction.

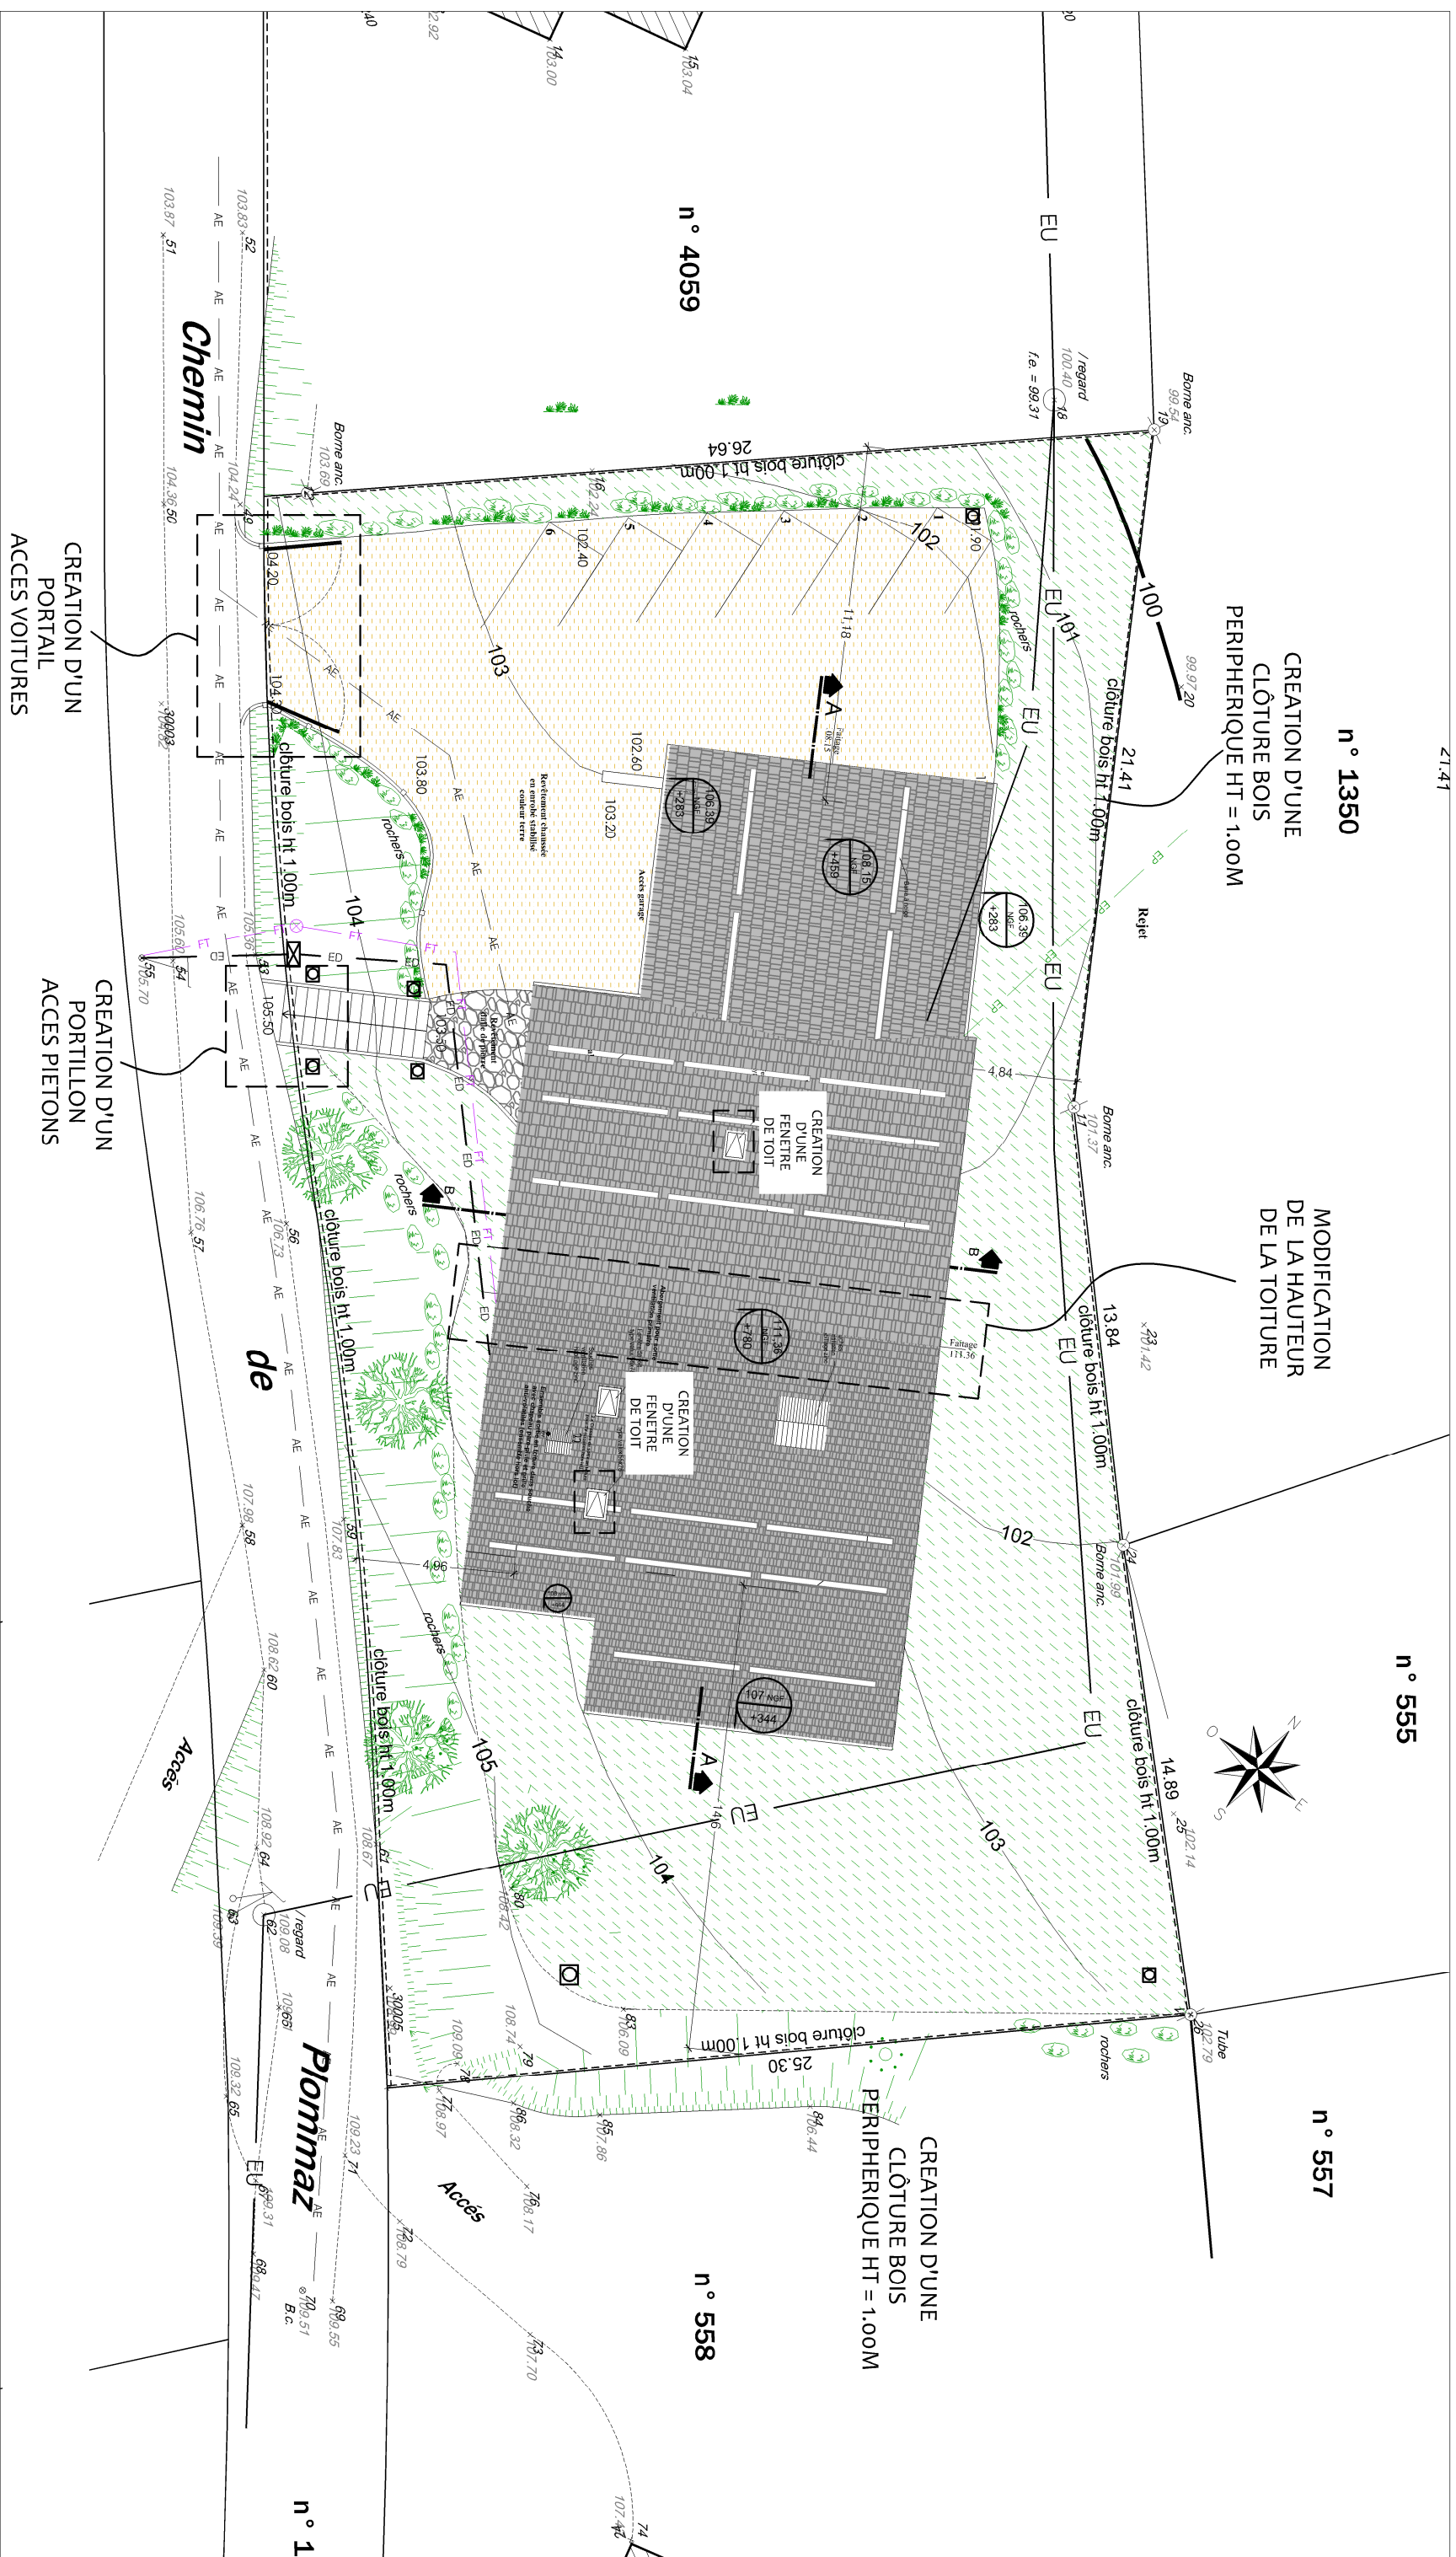

DATE: 14/04/2015