


Architecte:
69 450 St Cyr au Mont d'Or
Téléphone 09 53 50 19 25
Fax 09 58 50 19 25
manuel.rossi@cabinet-arcode.fr

Maître d'ouvrage:
CHOUFANI TRUST
9 103 Chartes E. L'impus Rd.
32 836 Orlando (USA)

OPERATION:
Construction d'un chalet - maison individuelle
LOCALISATION:
Chemin de Plommaz - 74 920 COMBLOUX

Les présents plans sont exclusivement destinés à l'instruction administrative du dossier de demande. Ce ne sont pas des plans d'exécution et ne peuvent en aucun cas être utilisés directement pour réaliser la construction.

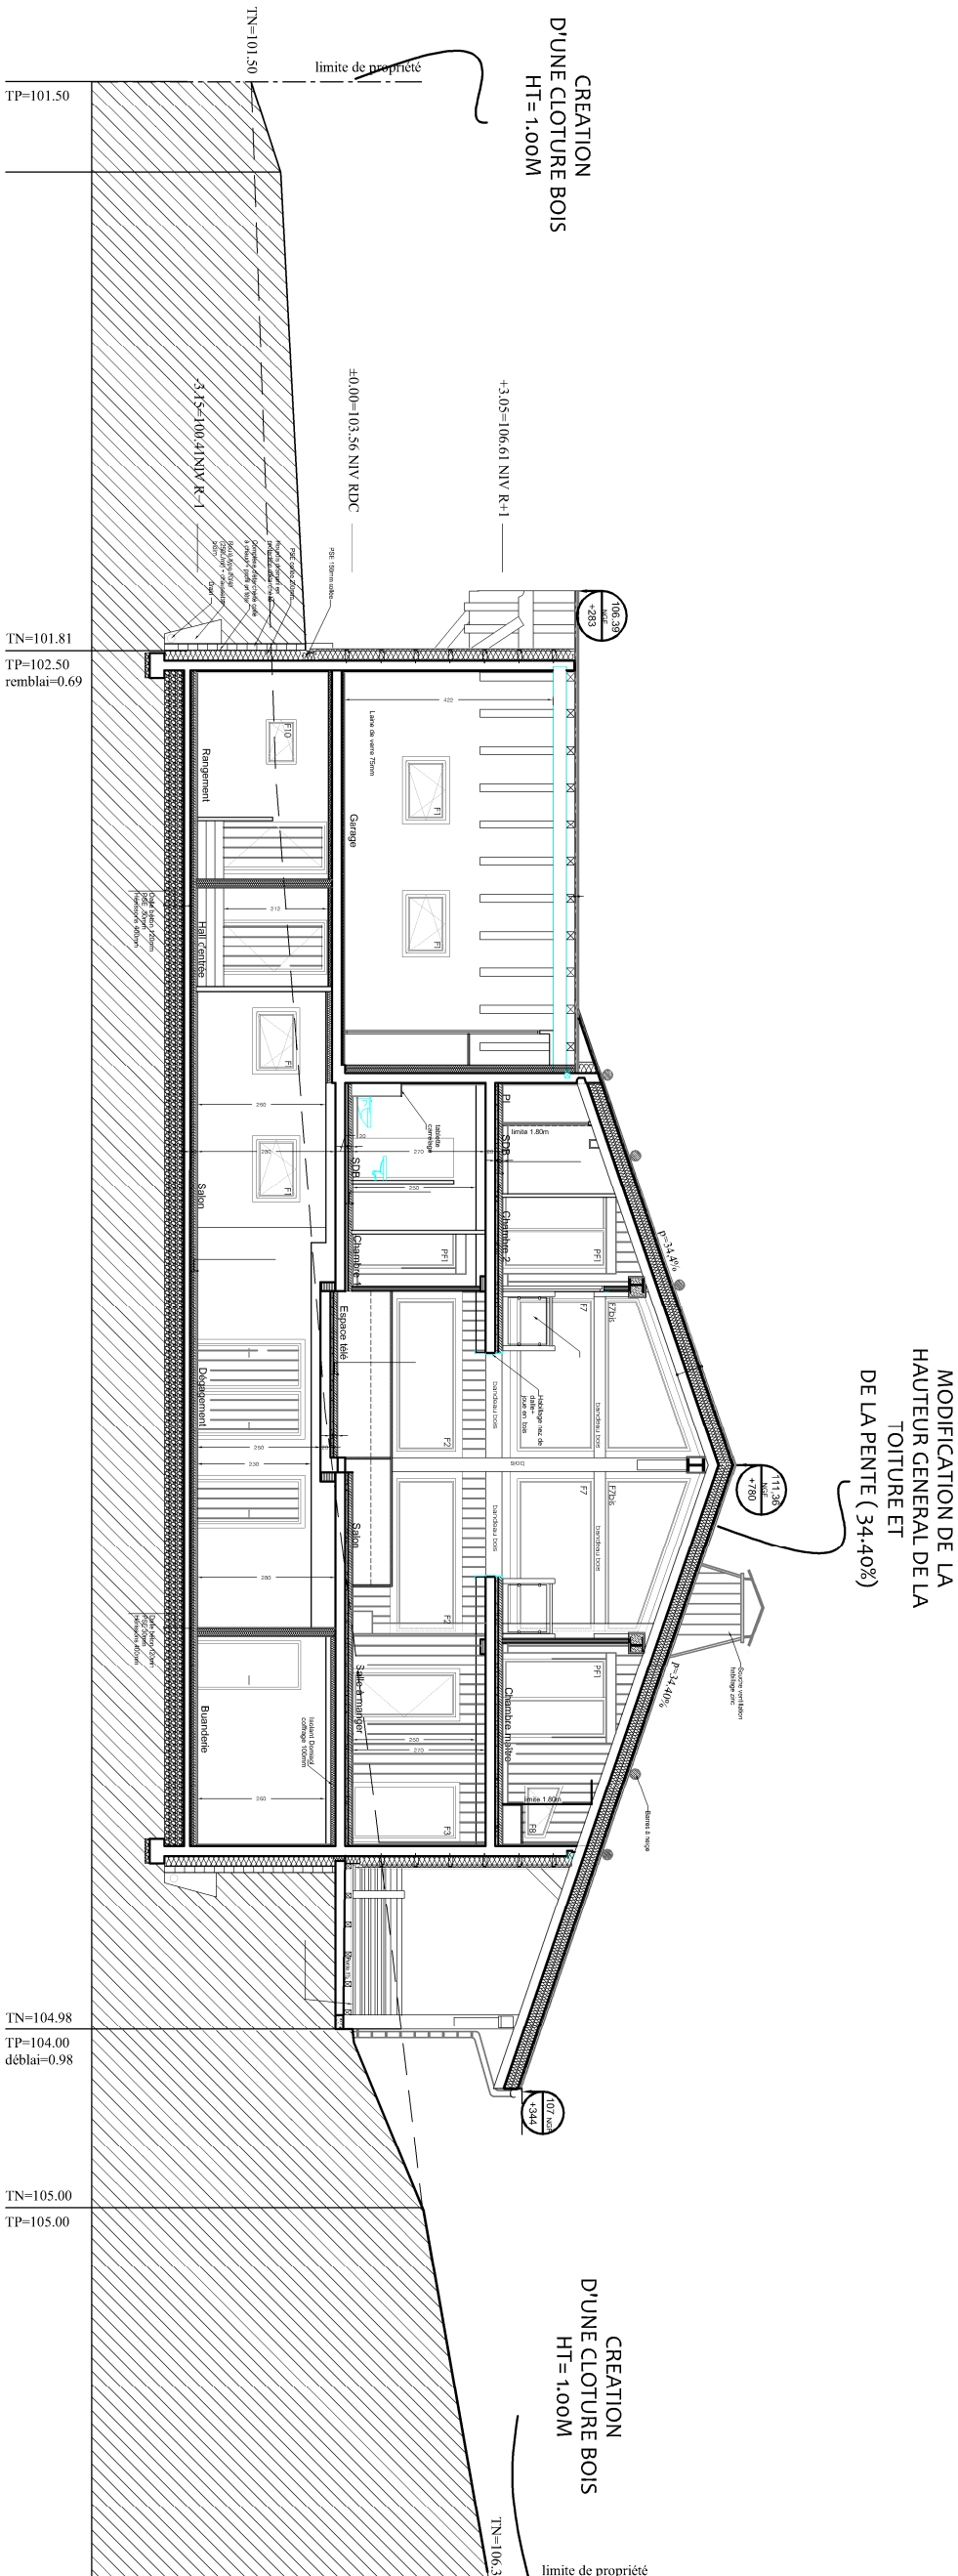

PERMIS DE CONSTRUIRE MODIFICATIF

PC 03 - Coupe terrain

ECHELLE 1:150

INDICE B

N° AFFAIRE: 14-002

DATE: 14/04/2015