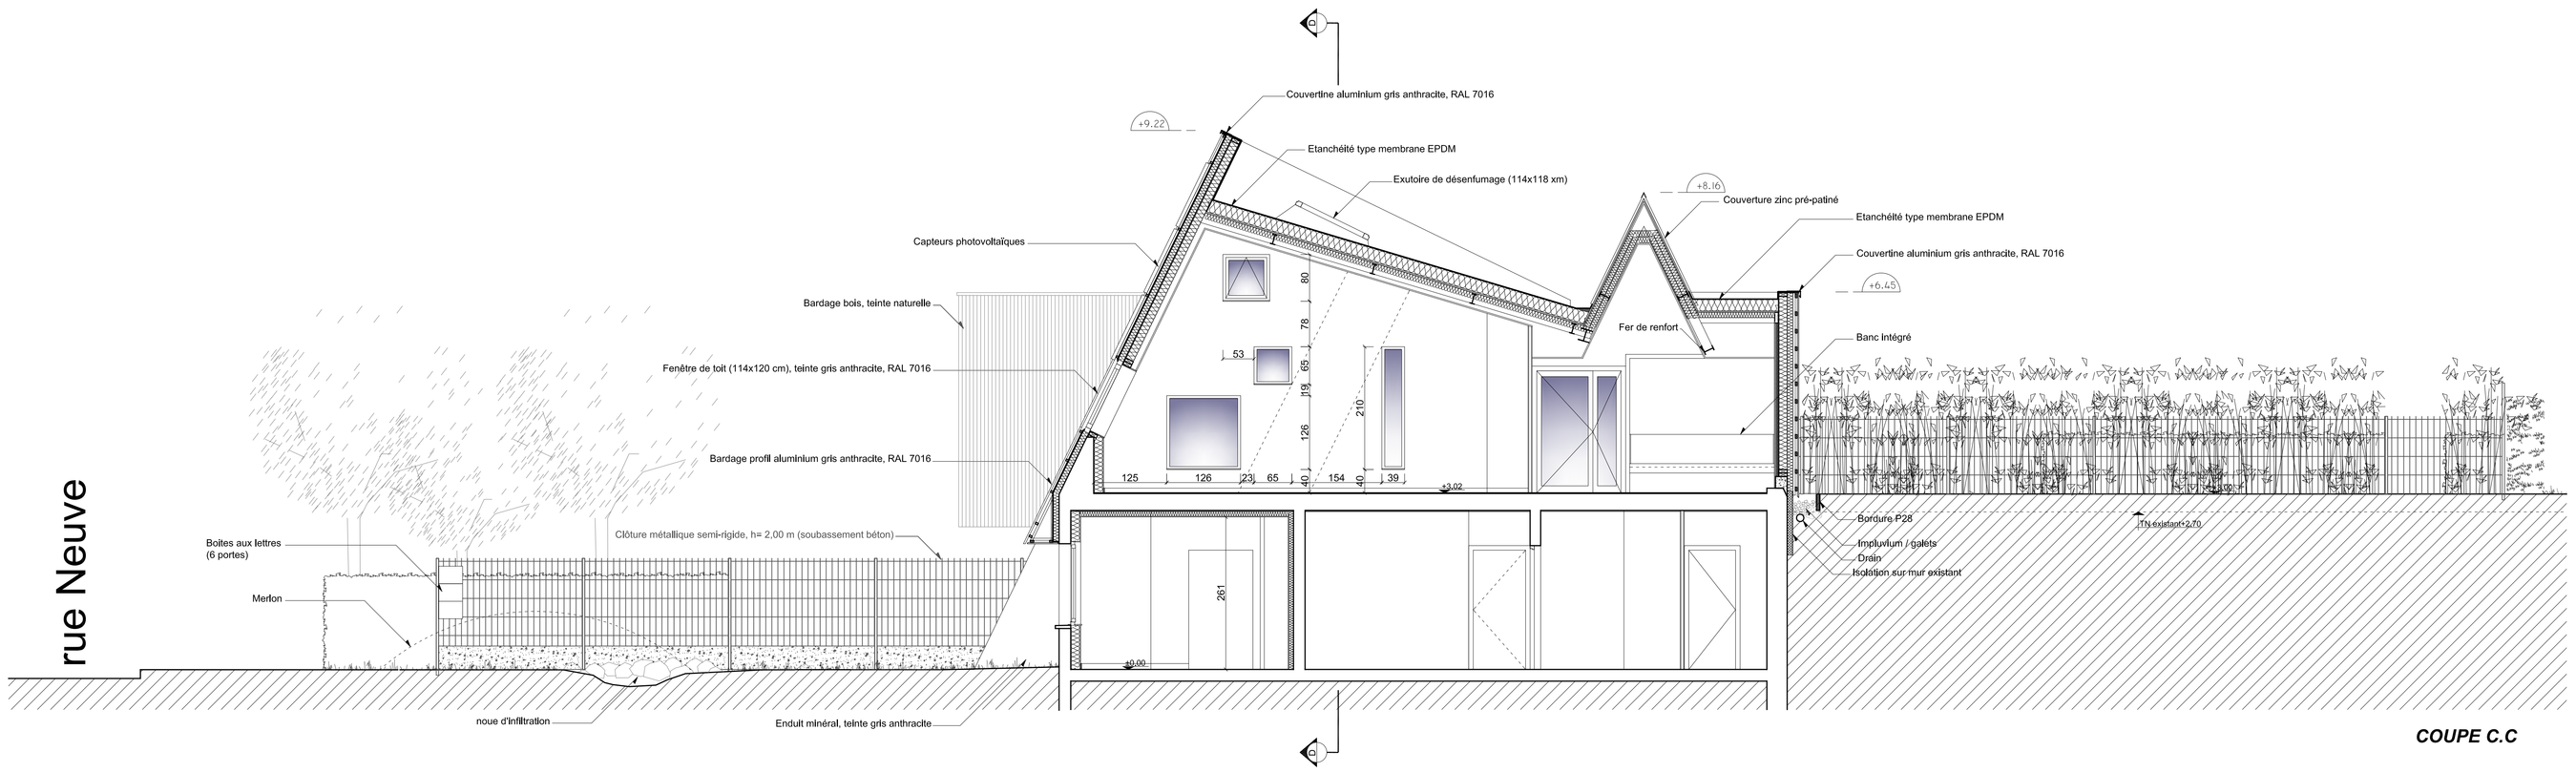

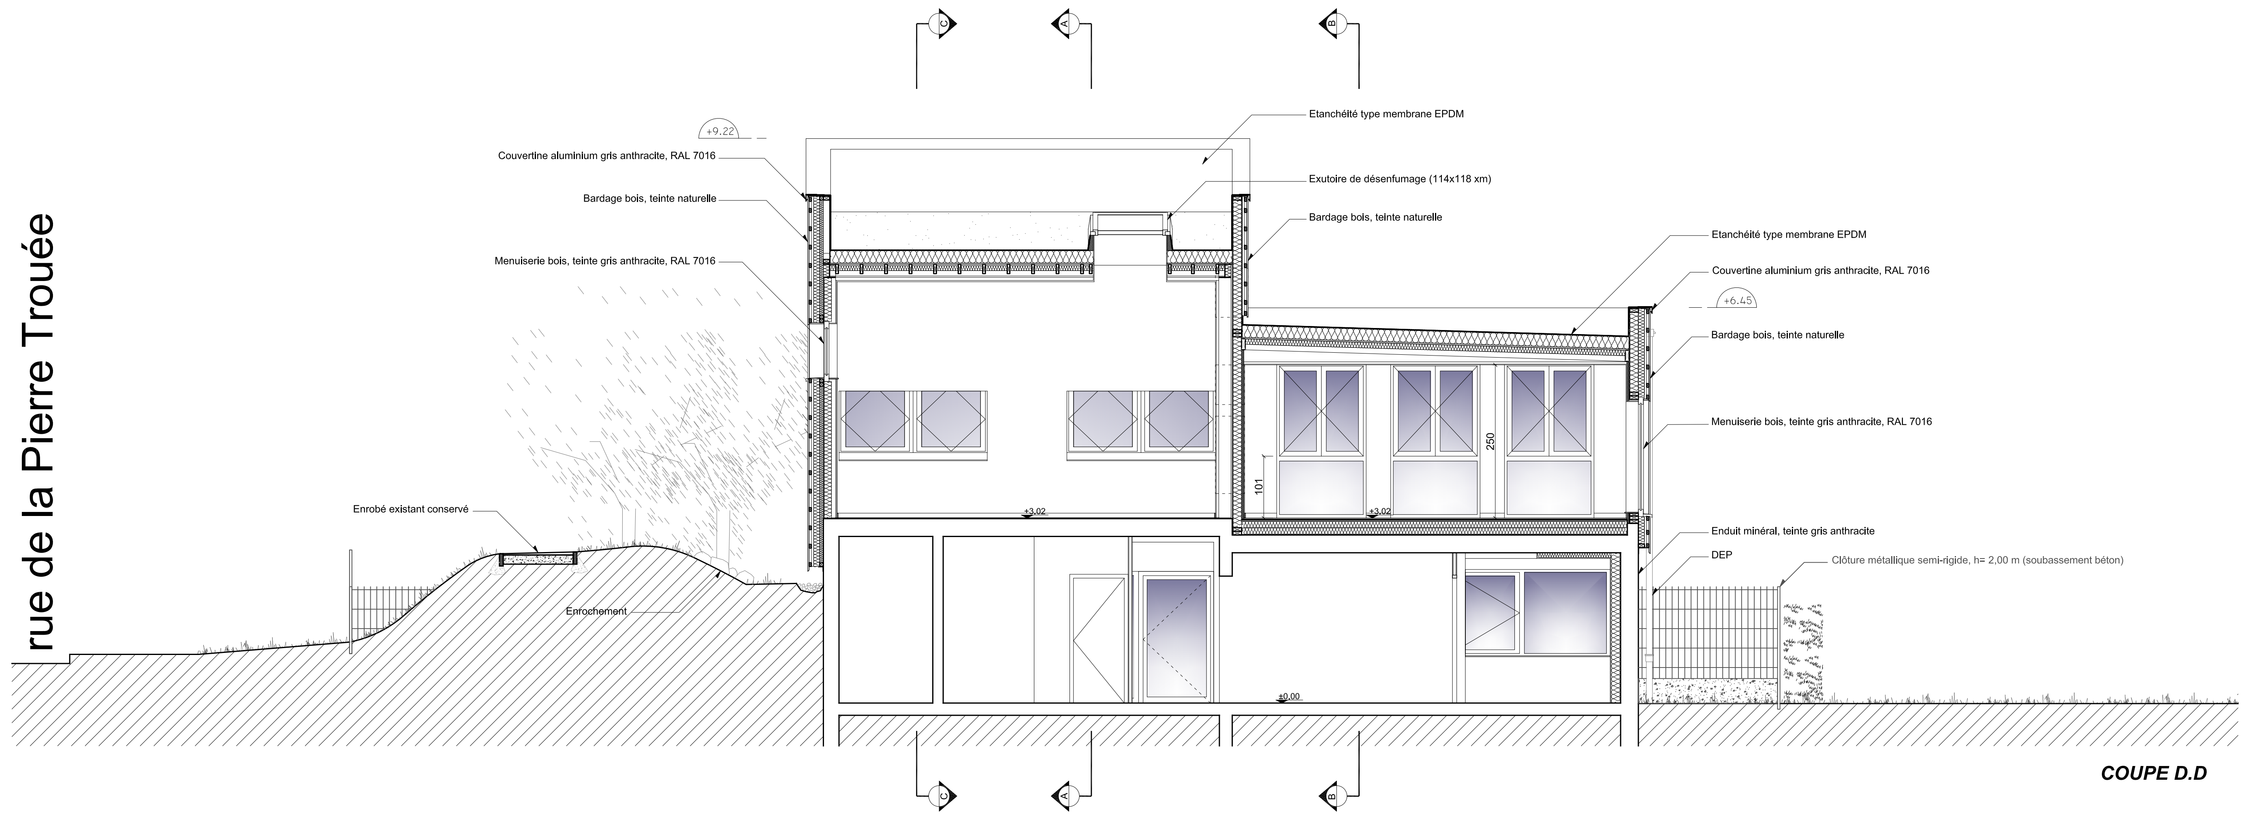

Commune d' Etaples-sur-mer

Département du Pas de Calais

D C E

Réhabilitation et extension de la maison des associations "La Pyramide"

rue Neuve 62630 Etaples-sur-mer

Maître d'ouvrage:

Commune d'Etaples-sur-mer
Hôtel de ville
Place du Général De Gaulle - BP 119
62630 Etaples-sur-mer

Maître d'oeuvre:

EIRL Laurent Baillet, Architecte dplg
72, rue Gutenberg
59000 Lille
03.20.32.33.13
laurent.baillet@lille.webstore.fr

Ingébois Structures
299 Rue Saint-Sulpice
59500 Douai
03 27 97 60 99

ETBA Nord
70 rue Nationale
59710 Pont-à-Marcq
03.20.64.91.56

Akoustik Ingenierie & Conseils
10 Allée Lakanal
59650 Villeneuve d'Ascq
03.27.78.99.62

B.E.T BIO*CLIM*
50 rue de Marquillies
59000 Lille
06.16.82.36.76

APRES TRAVAUX

COUPE C.C
COUPE D.D

Etabli par J. O.	Ref : E/MA.P-62.04.17	10 / 14
Echelle : 1:50		
Dressé le 01 Août 2017		