COUPES

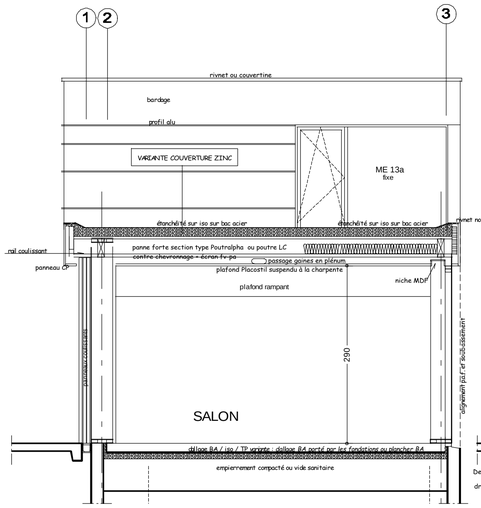

FF

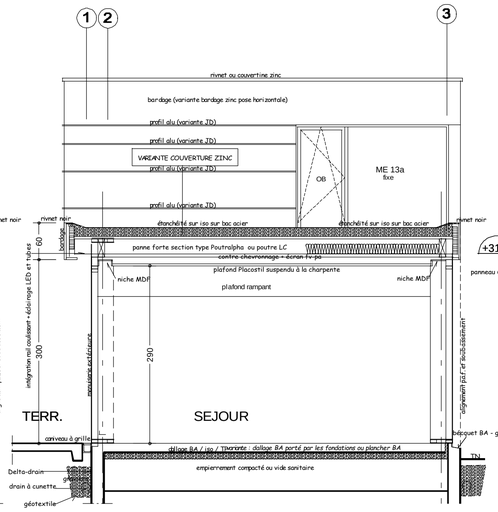

EE

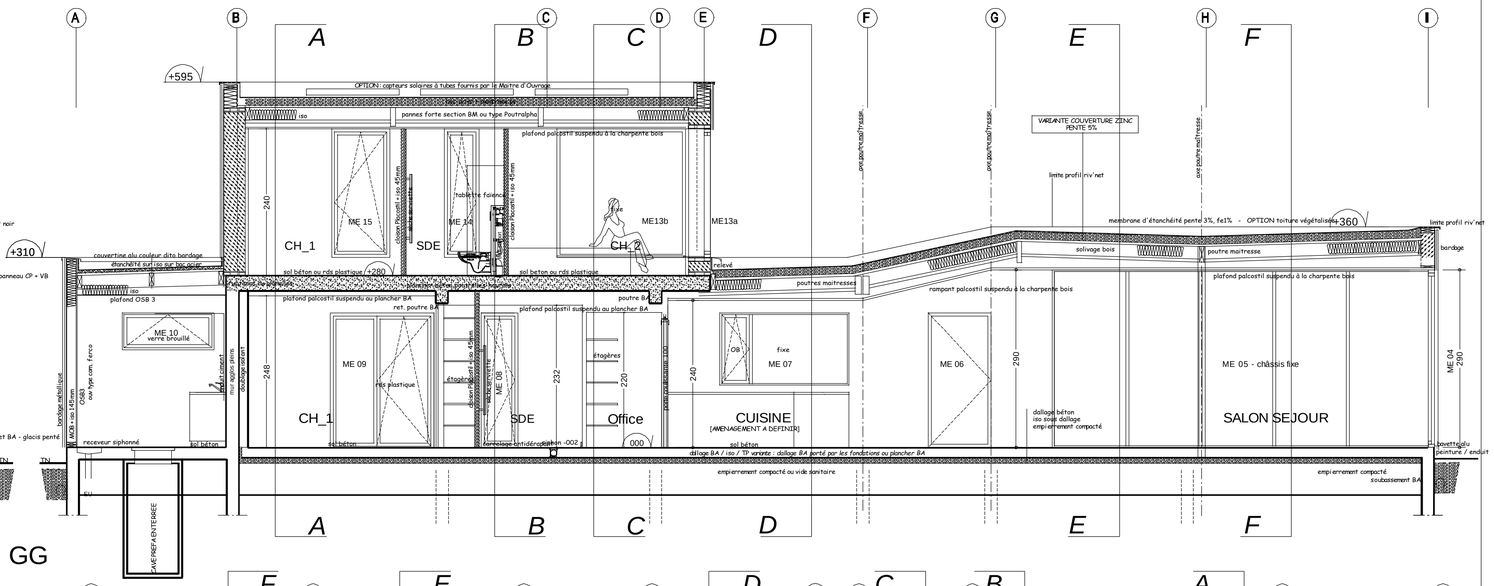

GG

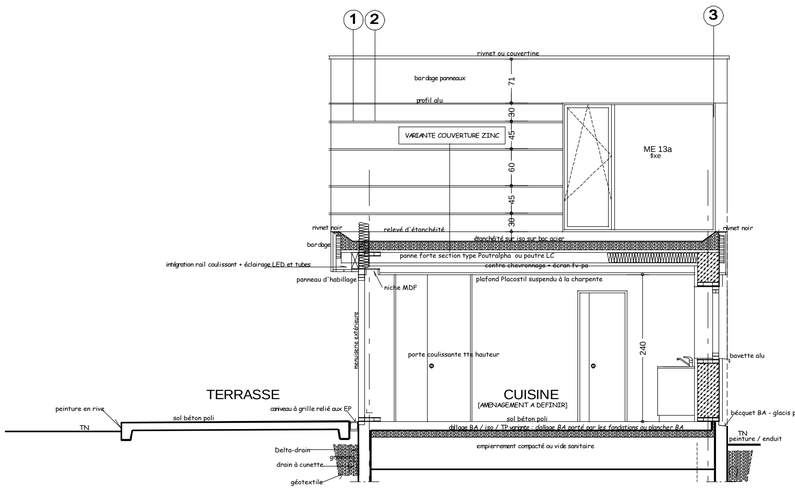

DD

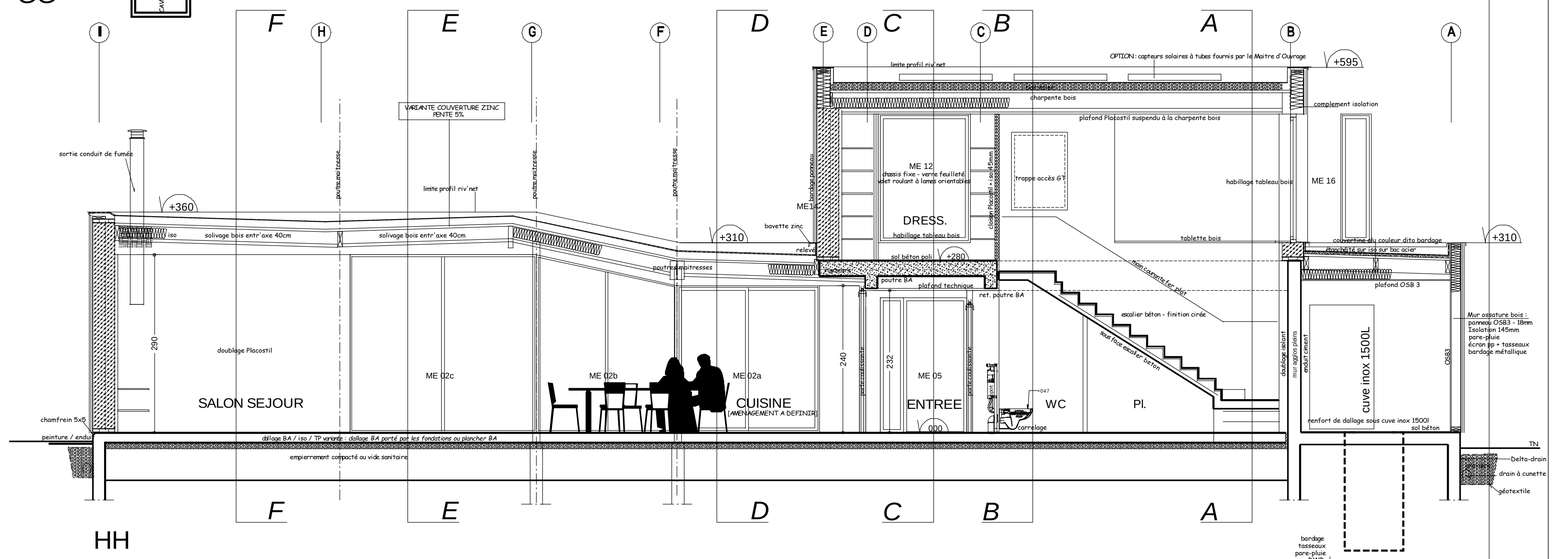

HH

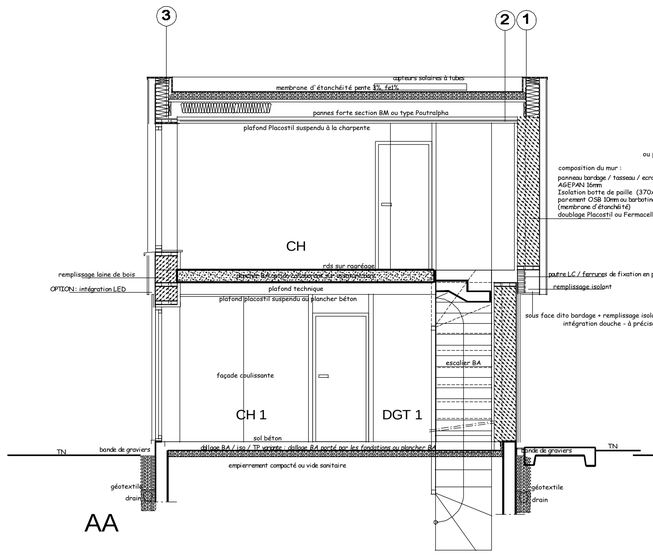

AA

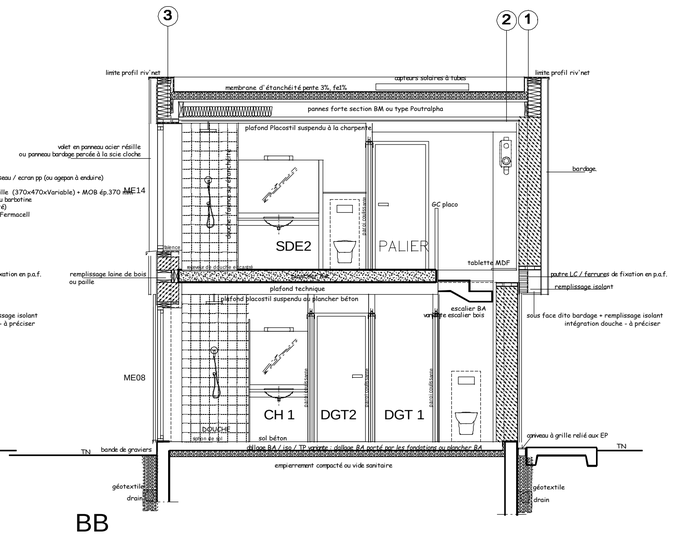

BB

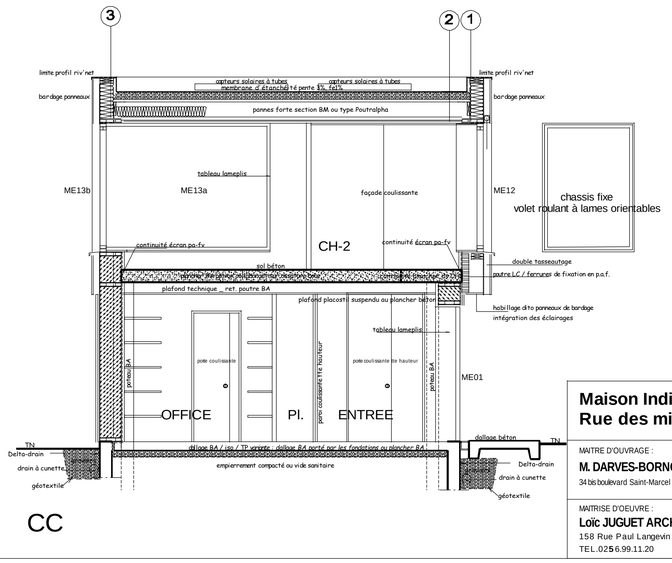

CC

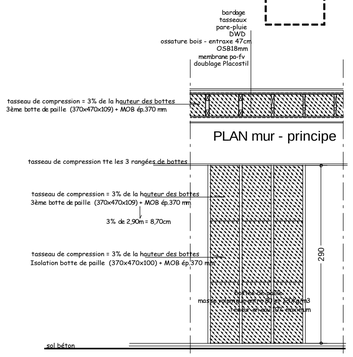

DETAIL PAILLE : pose selon les règles PRO-PAILLE

Maison Individuelle
Rue des mielles 22240 FREHEL

MAITRE D'OUVRAGE :
M. DARVES-BORNOZ Thierry
34 bis boulevard Saint-Marcel 75005 PARIS

MAITRISE D'OEUVRE :
Loïc JUGUET ARCHITECTE DPLG
158 Rue Paul Langevin 22400 LAMBALLE
TEL.025 6.99.11.20 solo.archi@neuf.fr www.solo.archi

PROJET		**3.1**
D.C.E.	14.03	
ELEVATIONS	indice	J
E : 1/100	date	22/10/2015