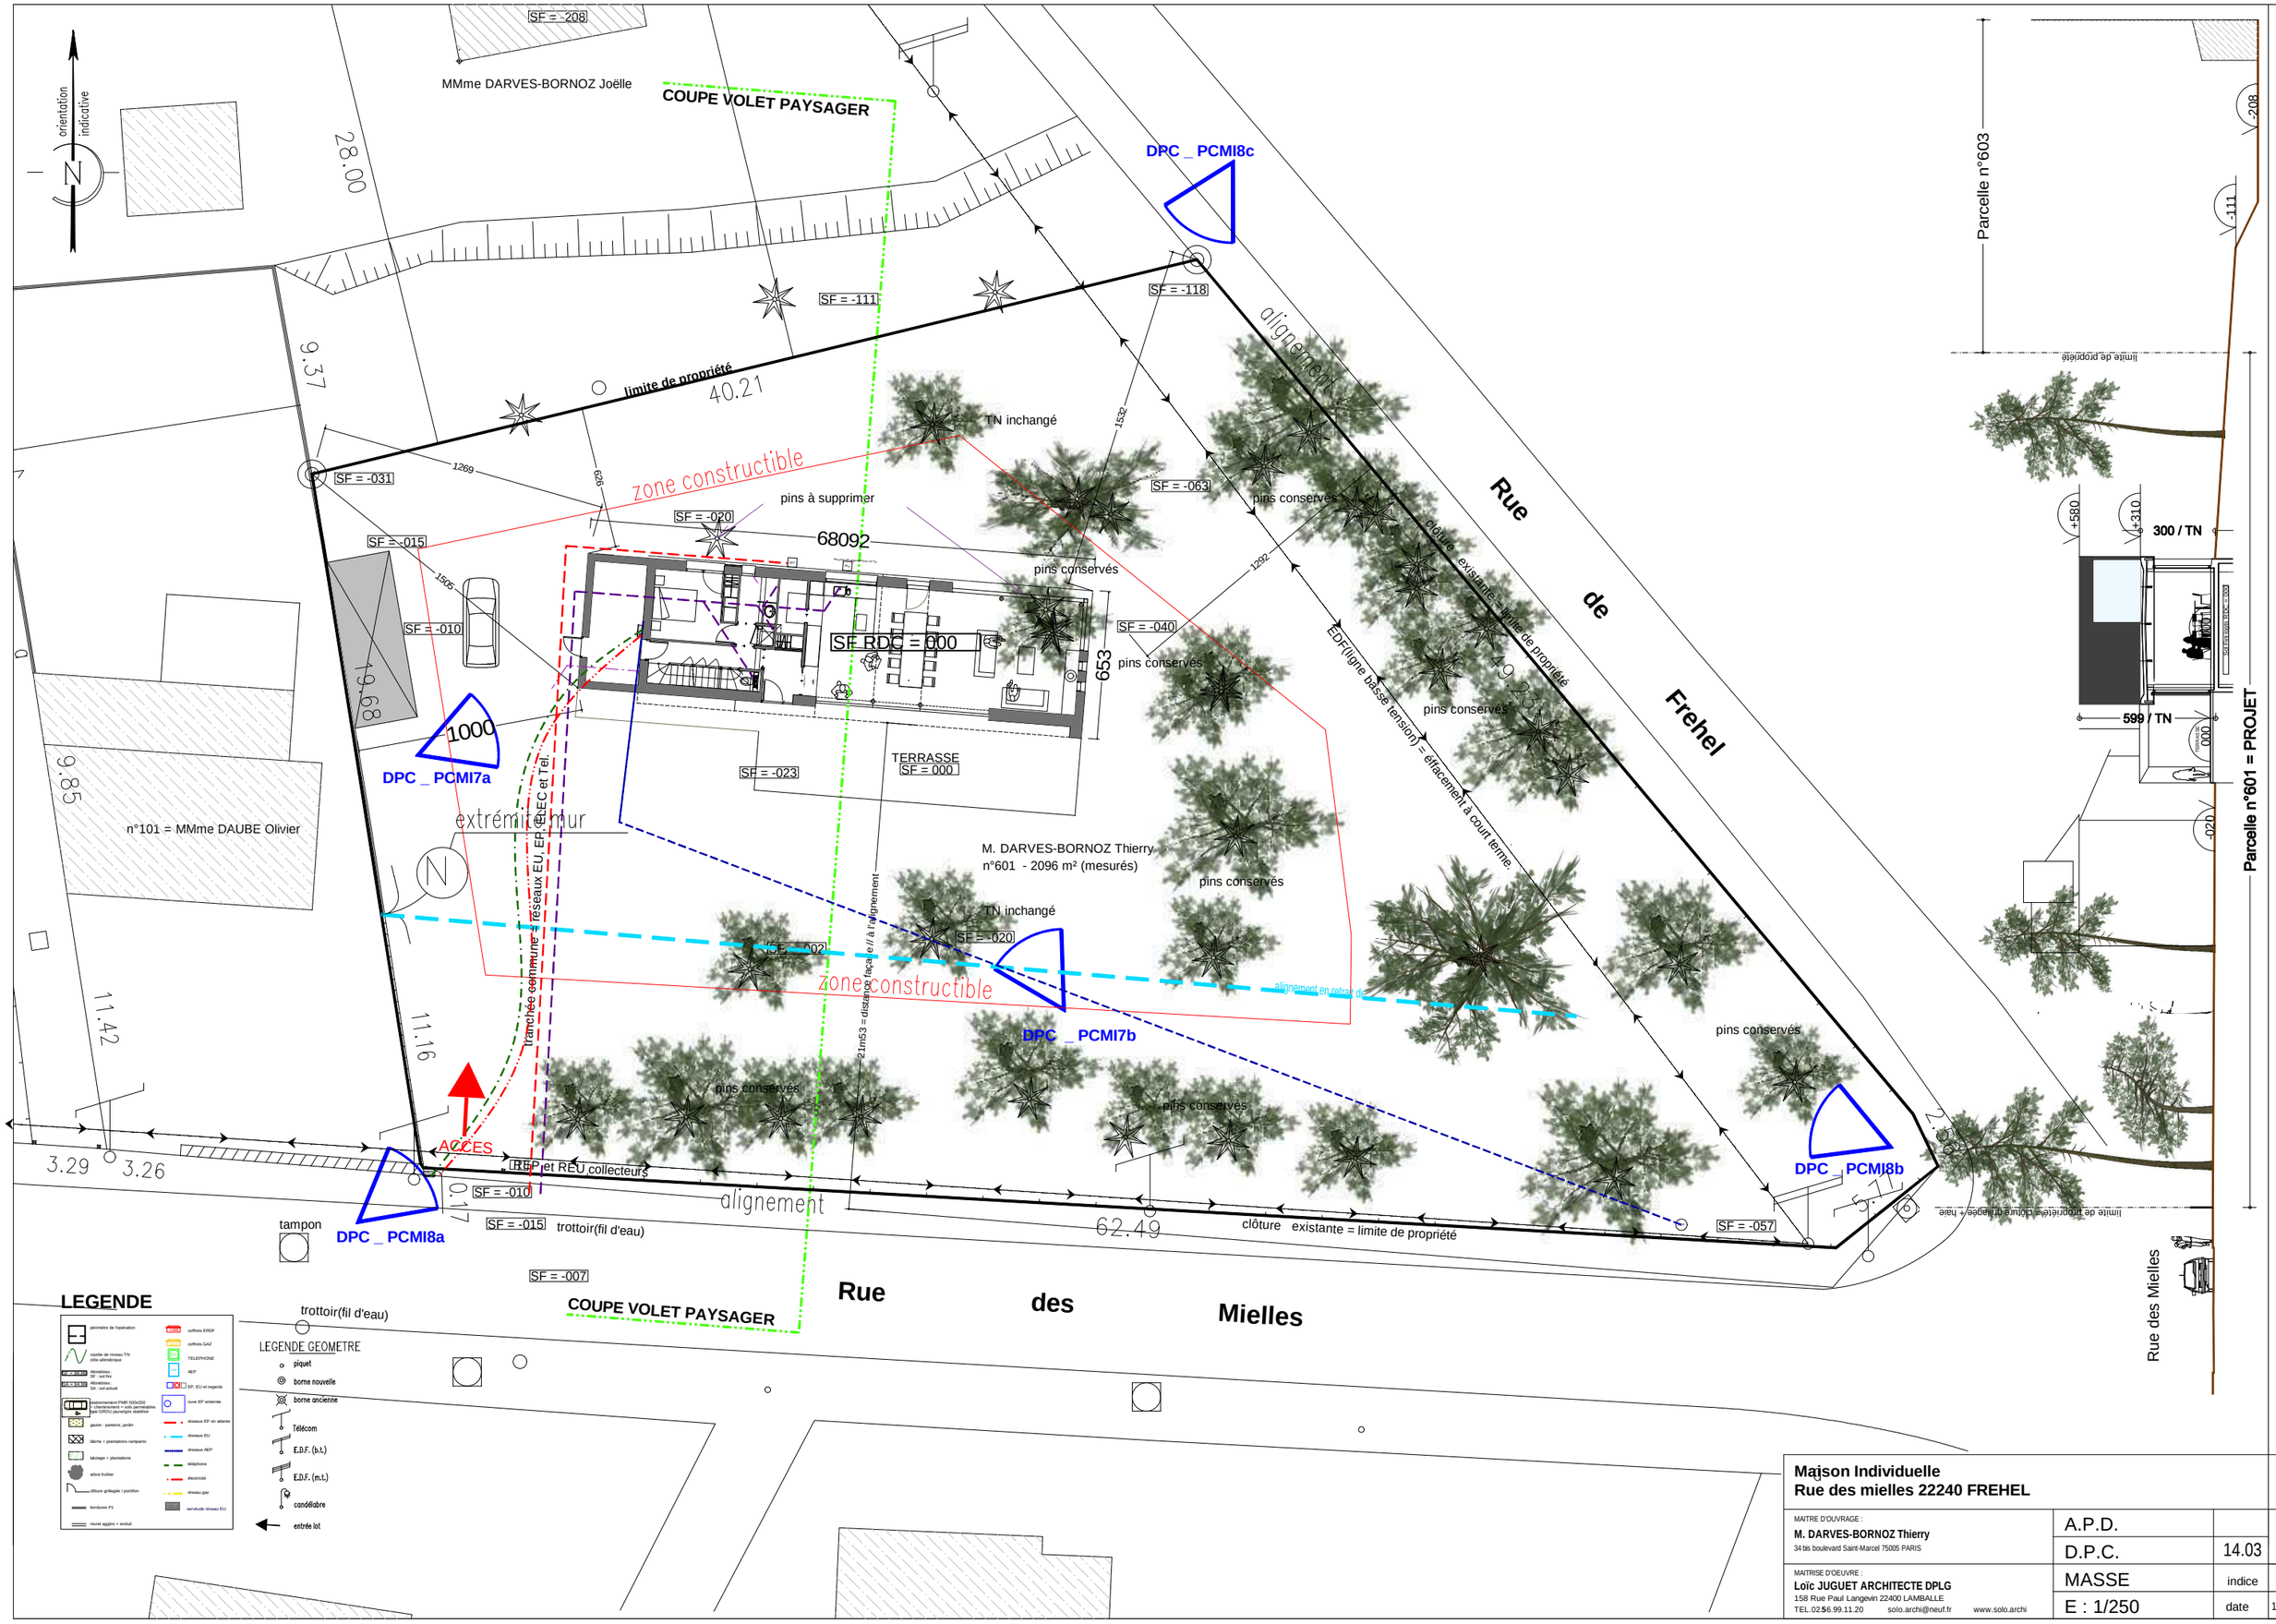

Maison Individuelle
Rue des mielles 22240 FREHEL

MAITRE D'OUVRAGE : M. DARVES-BORNOZ Thierry, 34 bis boulevard Saint-Marcel 75005 PARIS	A.P.D.		1.1
	D.P.C.	14.03	
MAITRISE D'OEUVRE : Loïc JUGUET ARCHITECTE DPLG, 158 Rue Paul Langevin 22400 LAMBALLE, TEL.02.56.99.11.20 solo.archi@neuf.fr www.solo.archi	MASSE	indice	I
	E : 1/250	date	16/02/2015