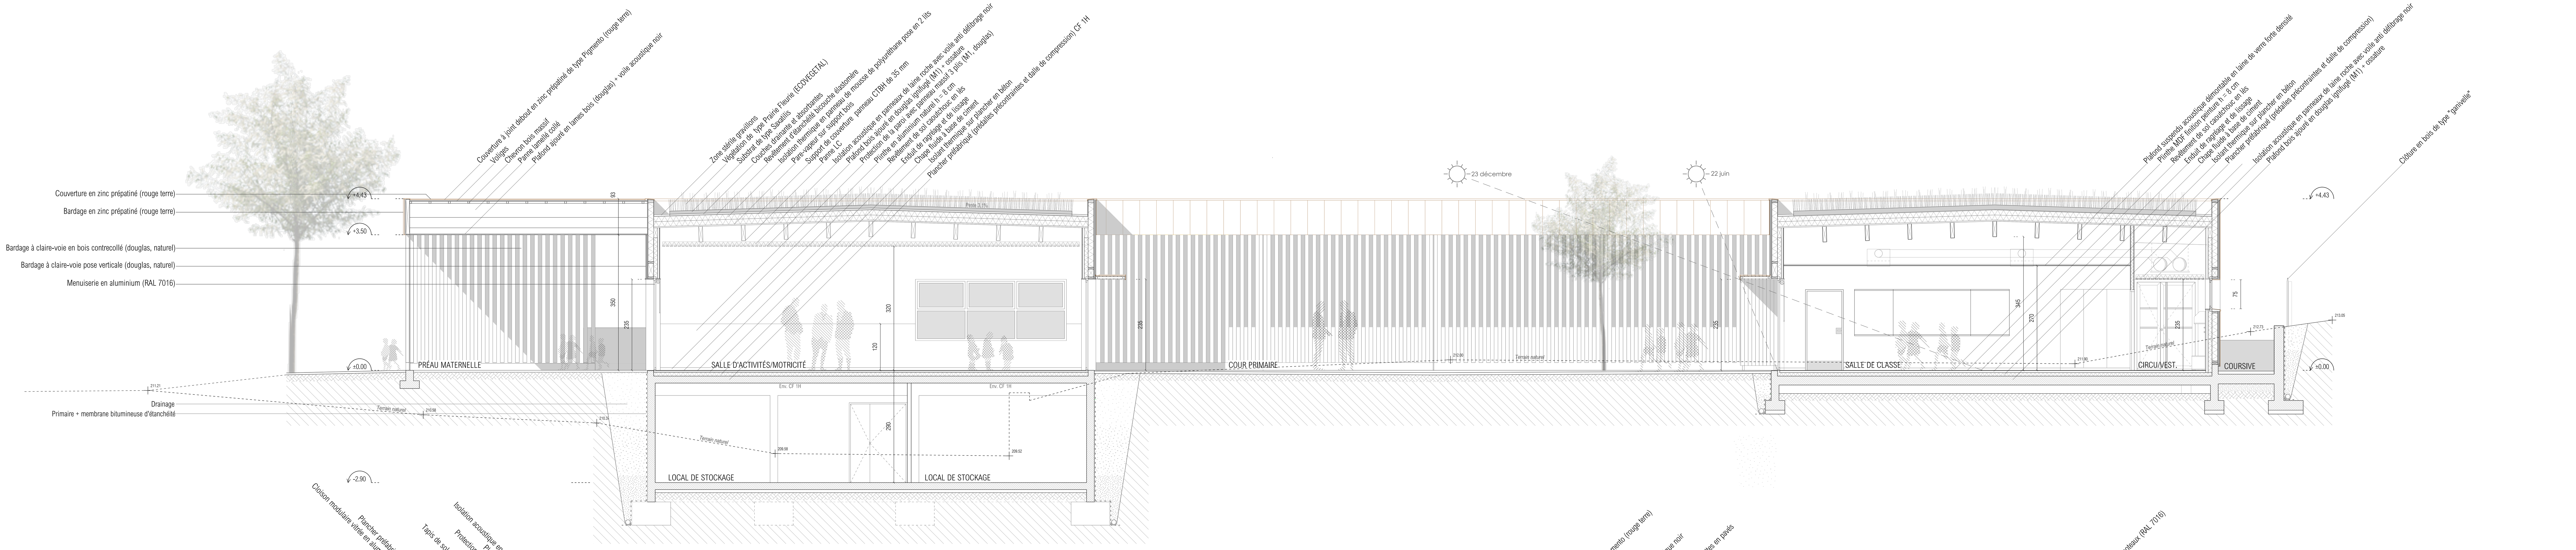

COUPE DE PRINCIPE AA' - ECH. 1/50

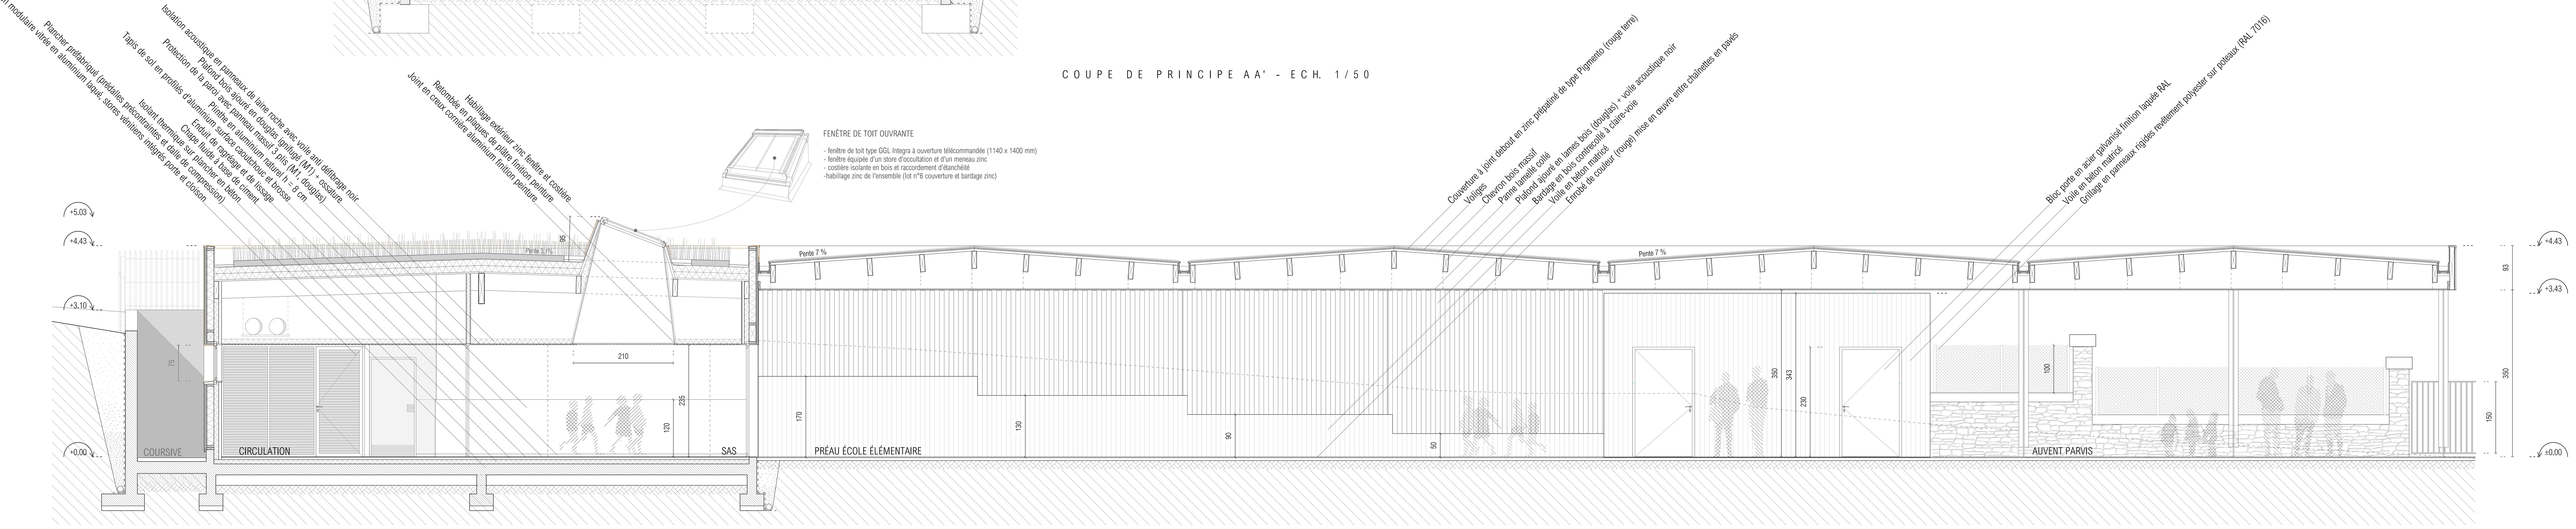

COUPE SUR PREAU PRIMAIRE - ECH. 1/50

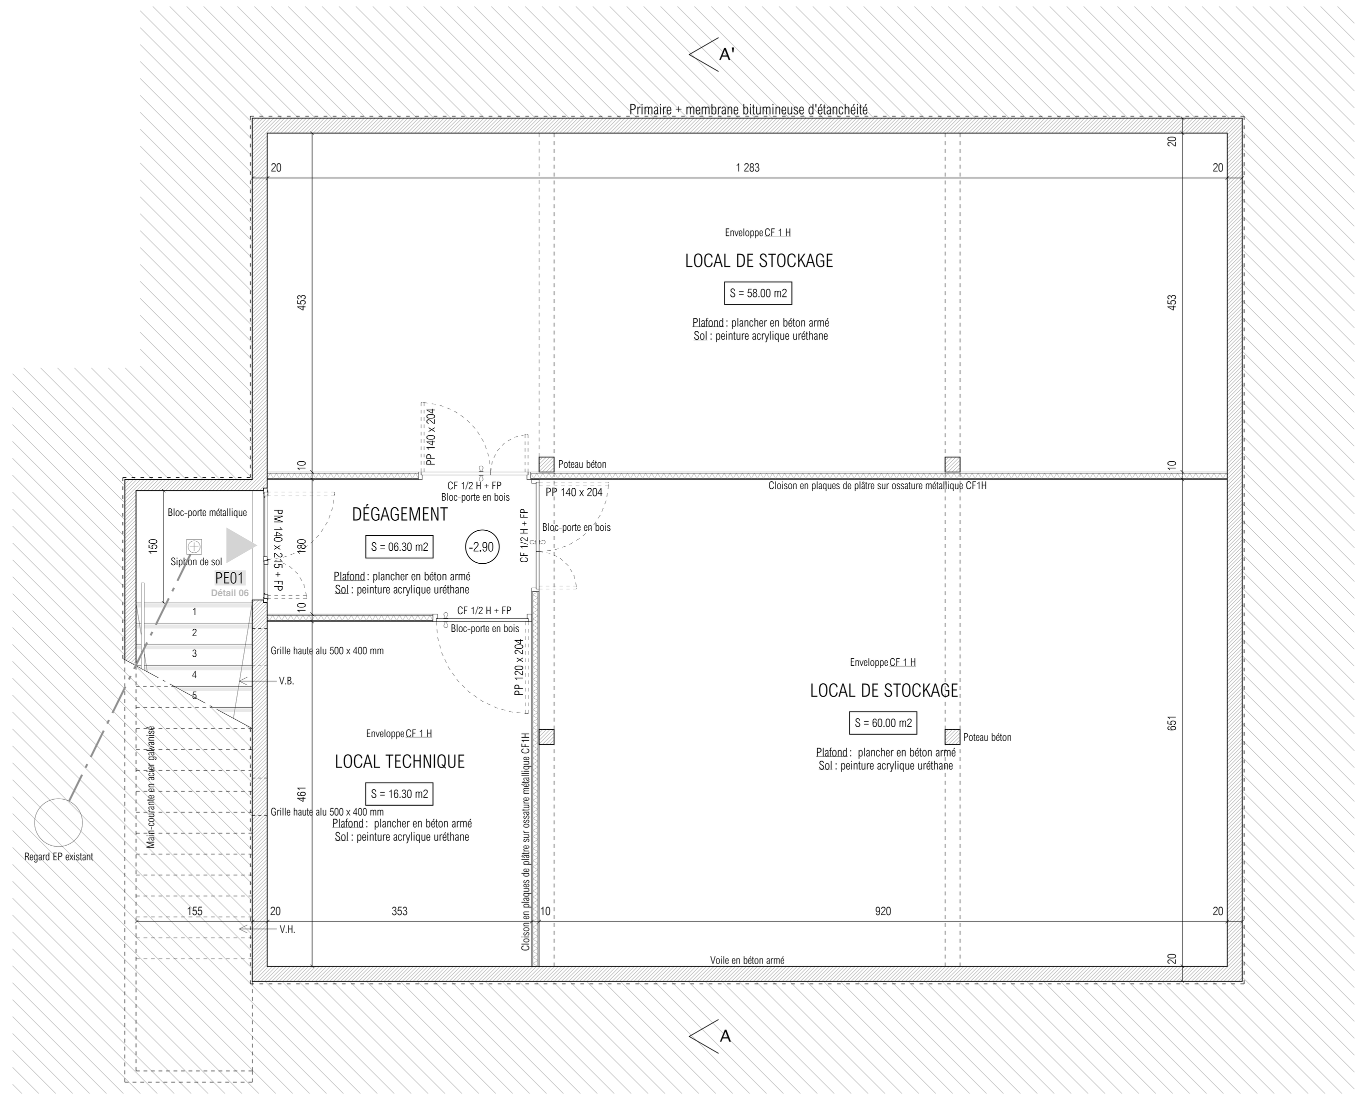

PLAN DU SOUS-SOL - ECH. 1/100

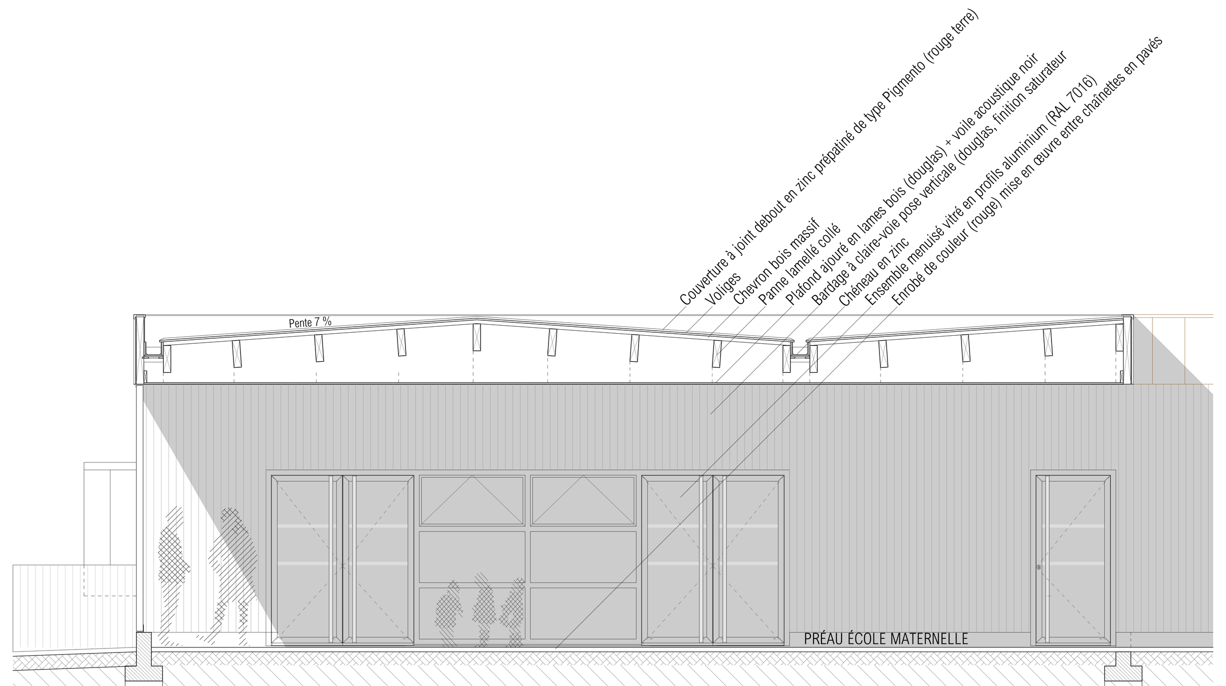

COUPE SUR PREAU MATERNELLE - ECH. 1/50

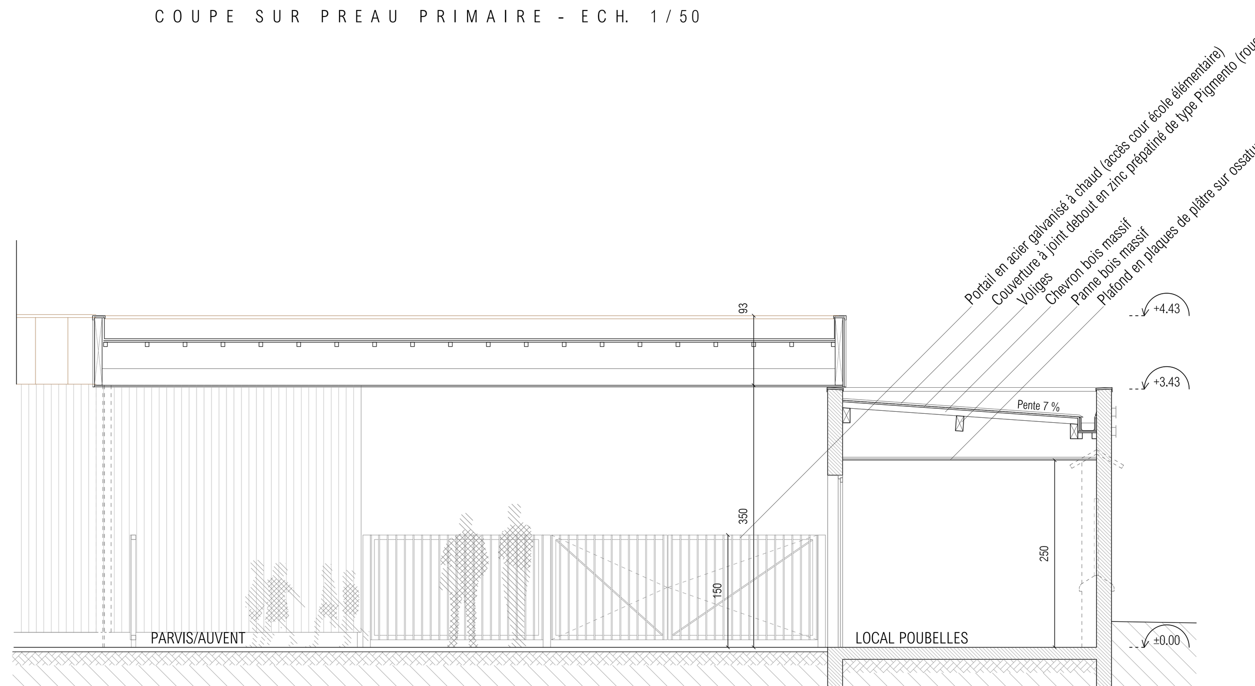

COUPE SUR PARVIS AUVENT - ECH. 1/50

Nota : les cotes ne sont données qu'à titre indicatif. Chaque entreprise est tenue de vérifier sur place celles qui s'avèrent nécessaires à l'exécution des travaux.

DCE	Maître d'Ouvrage : **COMMUNAUTE DE COMMUNES DE LA BASSE-MARCHE** 43 bis avenue de Lattre de Tassigny 87210 Le Dorat		
Construction d'une école élémentaire et maternelle 3 avenue Louis Ricoux - 87210 Le Dorat			
ARCHITECTES : Caroline PETIT & Eric FEBVRE 4 avenue du 8 mai 1945 87250 BESSINES-SUR-GARTEMPE Tél : 05.55.76.94.23 - Fax : 05.55.76.12.63			
ECONOMISTE DE LA CONSTRUCTION : MAITRYS 15 rue Banc Léger 87000 LIMOGES Tél : 05.87.21.75.20 - Fax : 05.87.21.75.20	BET STRUCTURE : Bureau d'études CABROL-BETOULLE Parc d'Activités Océalim - 7 rue C. Lindberg 87270 COUZEIX Tél : 05.55.79.38.83 - Fax : 05.55.77.77.90		
BET FLUIDES : BEI (Bureau d'études et d'ingénierie) 56 avenue Adrien Tarrade 87100 LIMOGES Tél : 05.55.77.09.60 - Fax : 05.55.79.41.52	BUREAU DE CONTROLE : SOCOTEC Lem d'Ester Technopole - 5 rue Columbia BP 6833 - 87068 LIMOGES CEDEX Tél : 05.55.42.63.50 - Fax : 05.55.42.63.63		
Coupes, plan du sous-sol	Planche : n° 06	Date : 07/10/2016	Echelle : 1/50
MODIFICATIONS :			