




FACADE SUR AVENUE LOUIS RICOUX - ECH. 1/100

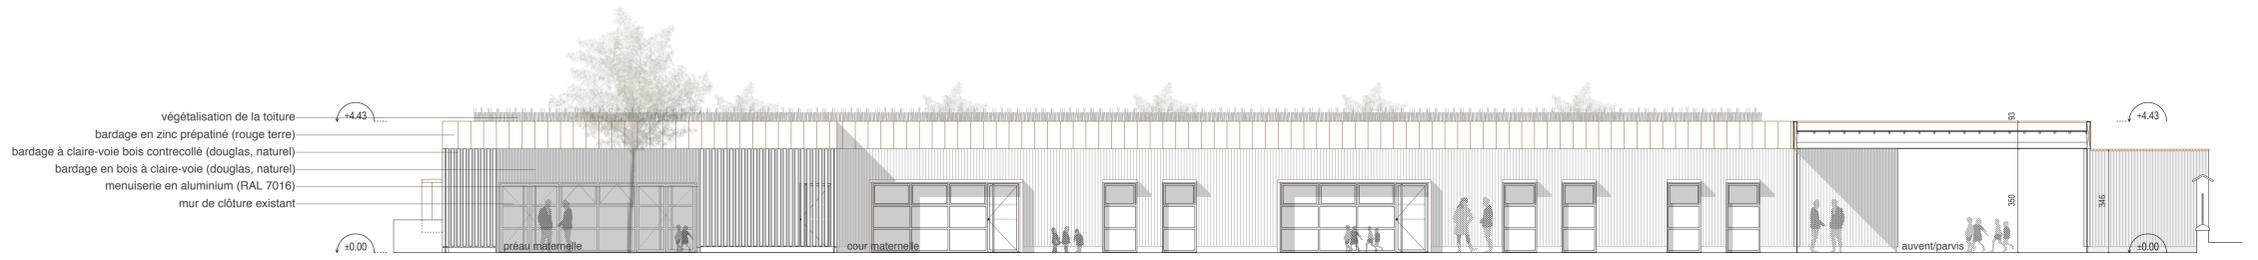

FACADE SUD MATERNELLE - ECH. 1/100

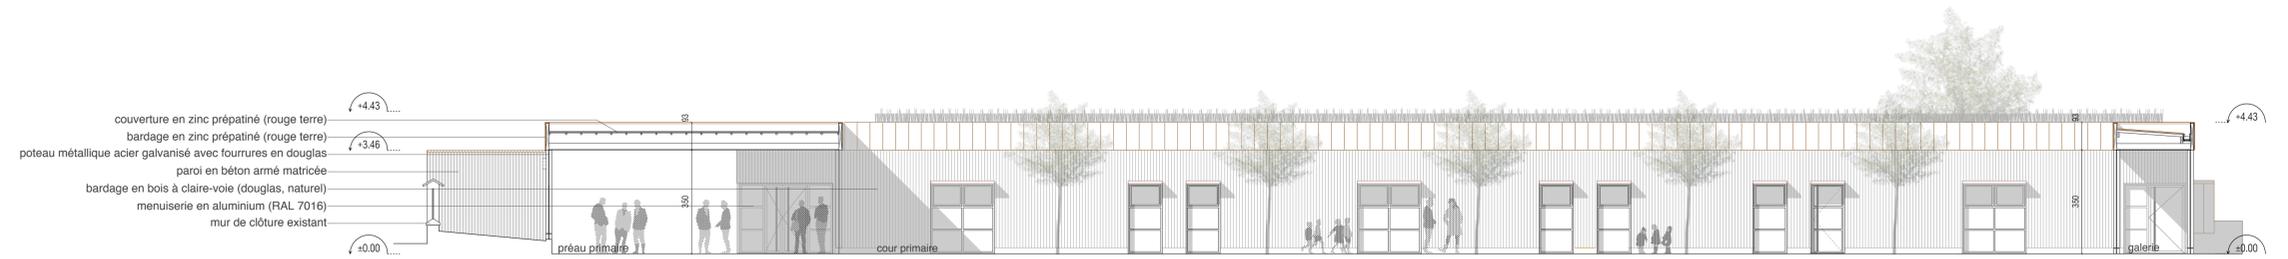


FACADE NORD MATERNELLE - ECH. 1/100

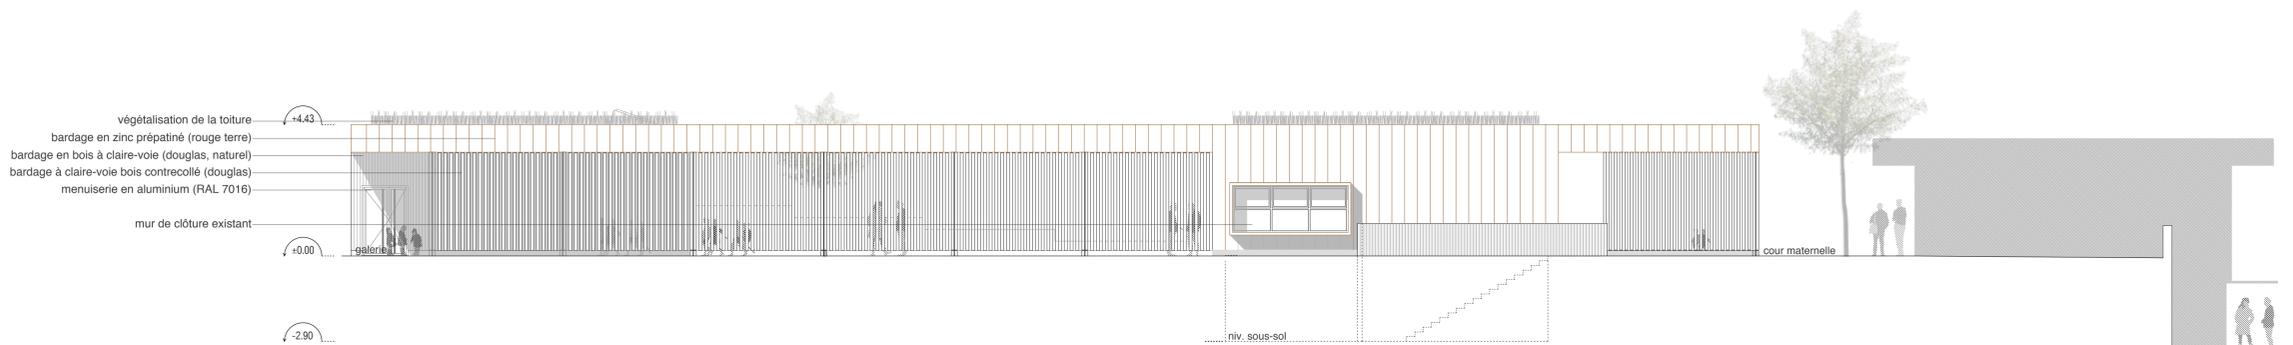

FACADE OUEST - ECH. 1/100



FACADE SUD PRIMAIRE - ECH. 1/100

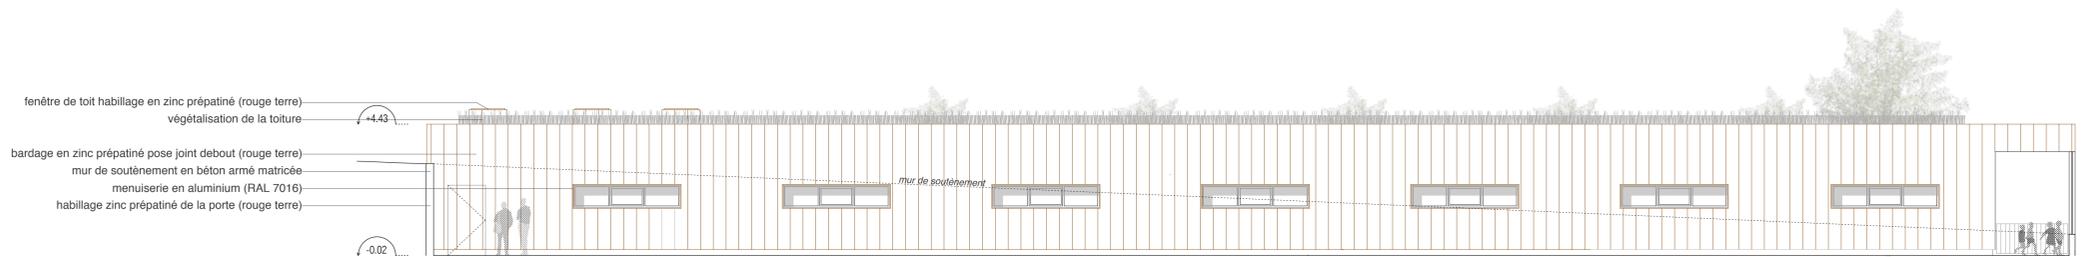

FACADE NORD PRIMAIRE - ECH. 1/100

DCE	Maitre d'Ouvrage :	
	COMMUNAUTÉ DE COMMUNES DE LA BASSE-MARCHE 43 bis avenue de Latrè de Tassigny 87210 Le Dorat	
Construction d'une école élémentaire et maternelle 3 avenue Louis Ricoux - 87210 Le Dorat		
ARCHITECTES :		
 Caroline PETIT & Eric FEBVRE 4 avenue du 8 mai 1945 87290 BESSINES-SUR-GARTEMPE Tél : 05.55.76.94.23 - Fax : 05.55.76.12.63		
ECONOMISTE DE LA CONSTRUCTION :		BET STRUCTURE :
MAITRYS 15 rue Banc Léger 87000 LIMOGES Tél : 05.87.21.75.20 - Fax : 05.87.21.75.20		Bureau d'études CABROL-BETOULLE Parc d'Activités Océalim - 7 rue C. Lindberg 87270 COIZEIX Tél : 05.55.79.38.83 - Fax : 05.55.77.77.90
BET FLUIDES :		BUREAU DE CONTROLE :
BEI (Bureau d'études et d'ingénierie) 56 avenue Adrien Tarrade 87100 LIMOGES Tél : 05.55.77.09.60 - Fax : 05.55.79.41.52		SOCOTEC Lem d'Estér Technopole - 5 rue Columbia BP 6833 - 87068 LIMOGES CEDEX Tél : 05.55.42.63.50 - Fax : 05.55.42.63.63
Plan des façades		Planche : n° 07
		Date : 07/10/2016
		Echelle : 1/100
MODIFICATIONS :		