



- EDF ELECTRICITE
- EAU POTABLE
- EAUX USEES
- EAUX PLUVIALES

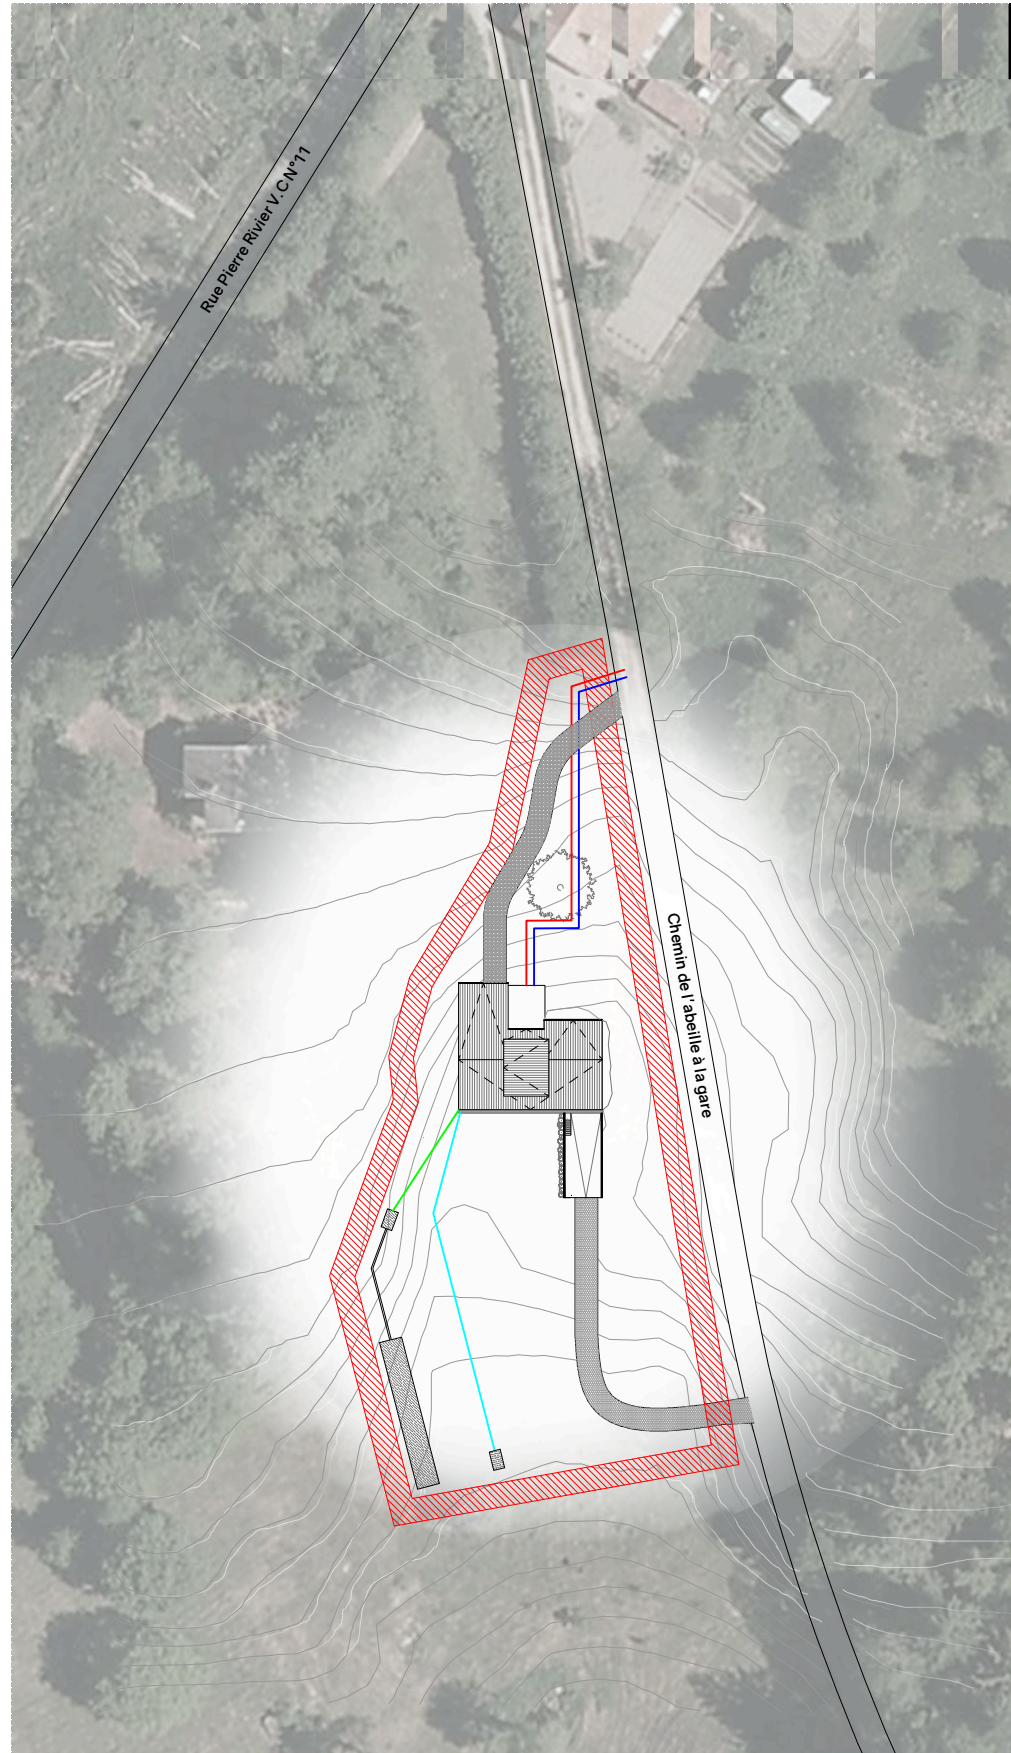

PLAN DE MASSE
1/1000

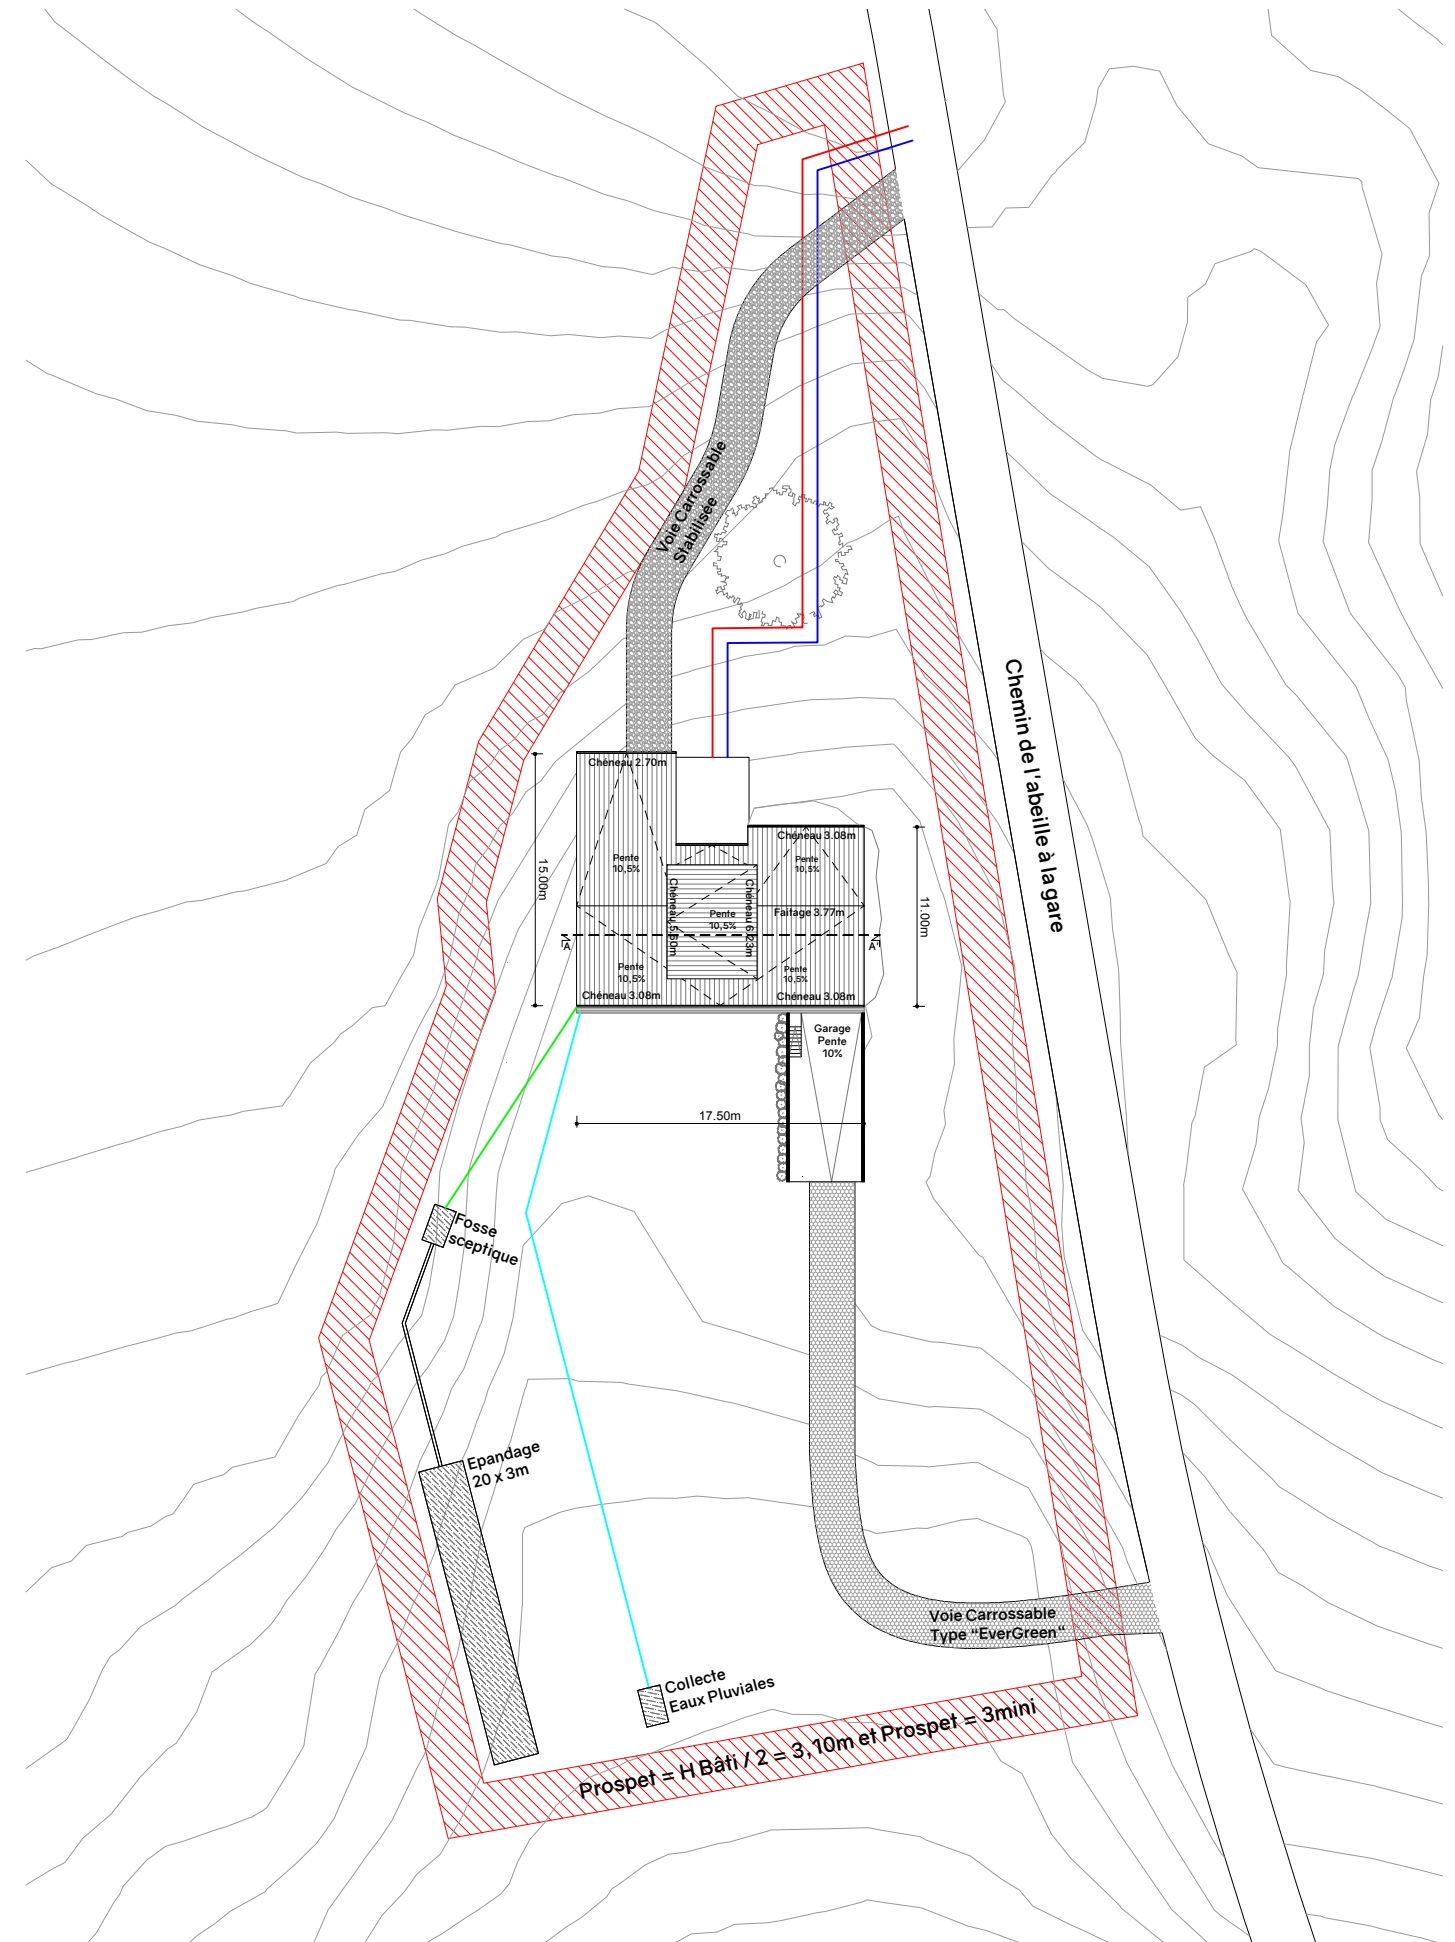

PLAN DE MASSE
1/500