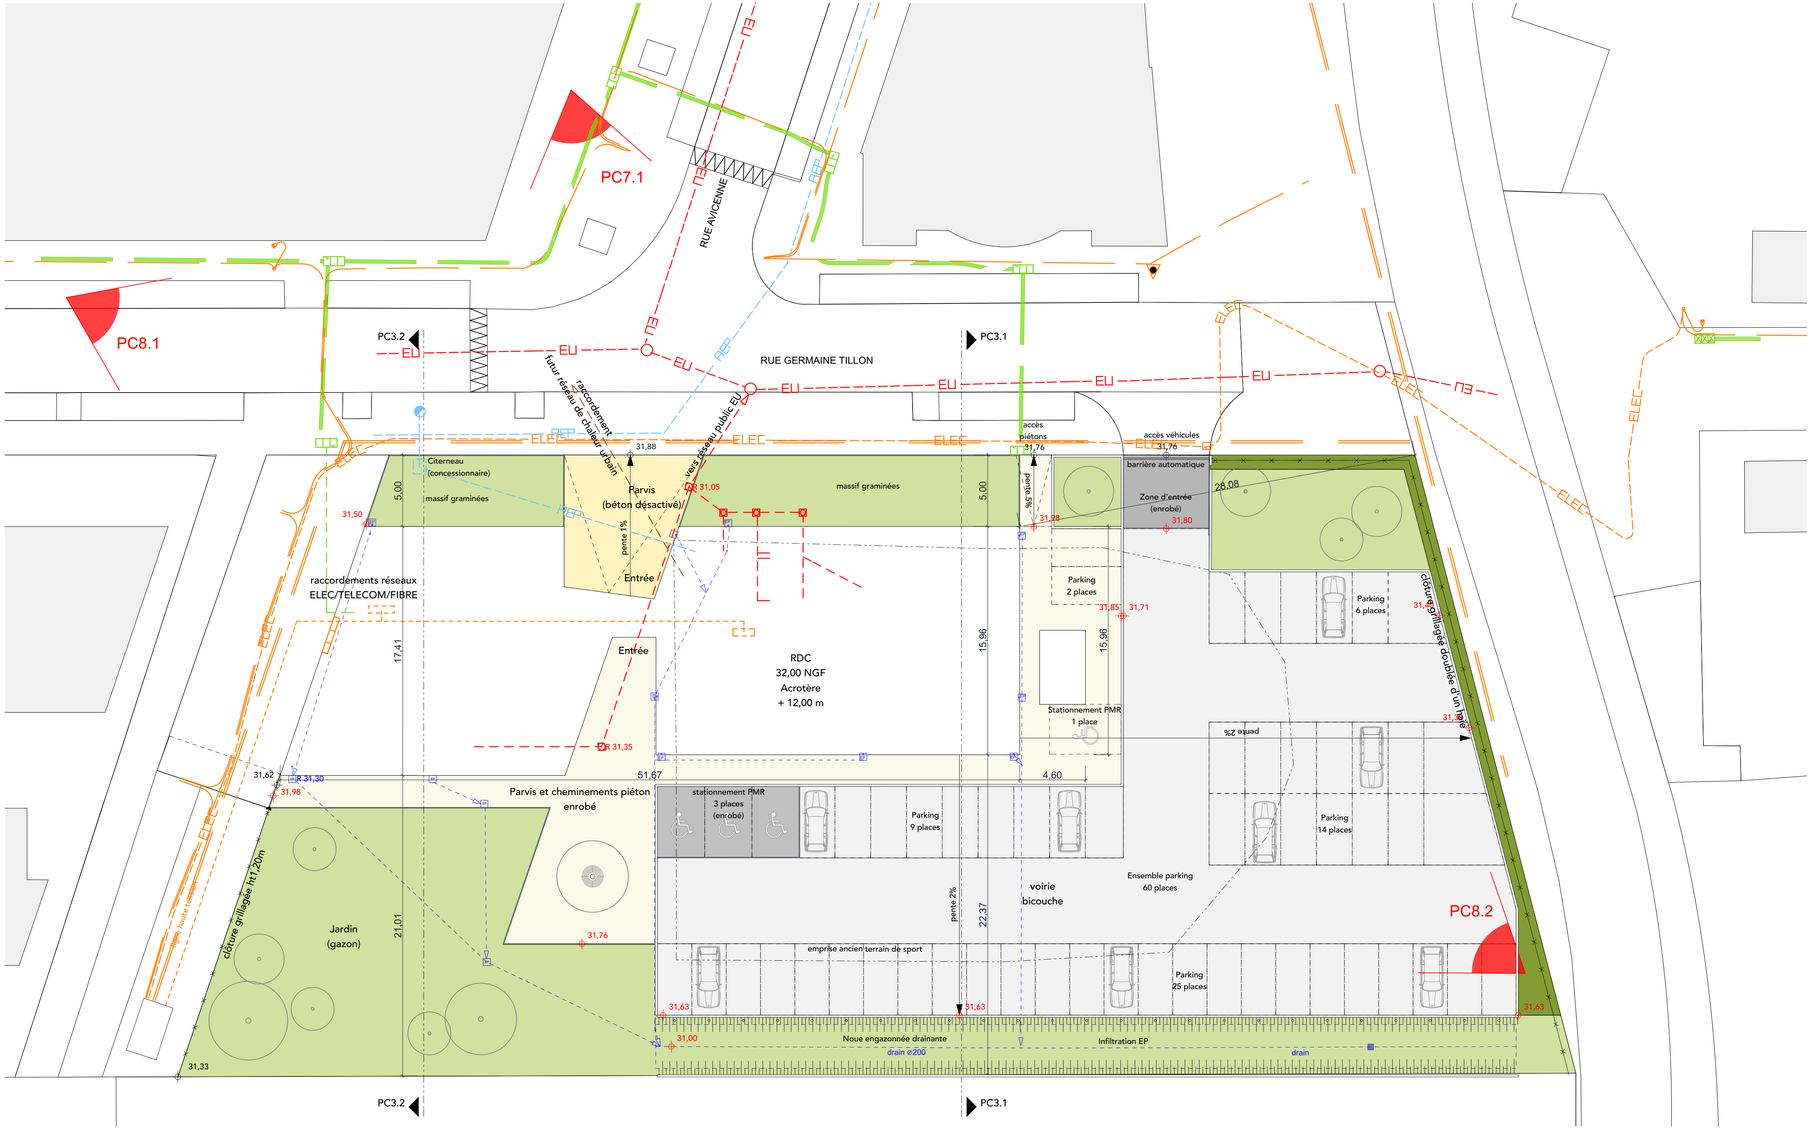

LEGENDE

- altimétrie existante/future
- espace vert
- voirie
- stationnement enrobé
- cheminement piéton enrobé
- cheminement piéton béton désactivé
- arbre de haut jet planté

N

VILLE DE CAEN

Hotel de Ville - Esplanade Jean-Marie Louvel
14027 CAEN Cedex 9
tél : 02 31 30 41 00 fax : 02 31 30 42 35

HOTEL DES ASSOCIATIONS

agence schneider architectes & urbanistes

AGENCE SCHNEIDER Architectes Urbanistes Associés
42, avenue du 6 juin - BP 13030 14017 CAEN CEDEX 2
tél : 02 31 35 49 60 - fax : 02 31 35 49 61 accueil@agence-schneider.fr

BET BABIN - Bureau d'études Plomberie Chauffage Ventilation
10, rue Martin Luther King - 14280 SAINT-CONTEST
tél : 02 31 71 18 00 - fax : 02 31 26 26 10 accueil@babin-roptin.fr

BET ROPTIN - Bureau d'études Eléctricité
10, rue Martin Luther King - 14280 SAINT-CONTEST
tél : 02 31 71 18 00 - fax : 02 31 26 26 10 accueil@babin-roptin.fr

BET BESB - Bureau d'études Structures Bois
13, rue Henri Dury - 27000 EVREUX
tél : 02 32 33 17 52 - fax : 02 32 33 54 47 contact@besb27.fr

Contrôleur technique - QUALICONSULT
1 avenue de Tsukuba - 14200 HEROUVILLE-SAINT-CLAIR
tél : 02 31 53 40 50 - fax : 02 31 44 68 06 caen.qc@qualiconsult.fr

Coordonateur SPS - DEKRA
Espace d'activités des Vindits - 2 rue des Vindits - 50130 CHERBOURG EN COTENTIN
tél : 02 33 94 76 89 - philippe.desdoit@dekra.com

PLAN DE MASSE	Echelle : 1:200	PC
	Document N°A961-E7.PC2	

Visa	Approuvé Par	Etabli Par	Modifications	Date	Indice
	FS	PD	1ère édition	03/04/2017	a

document établi par :
AGENCE SCHNEIDER Architectes Urbanistes Associés
42, avenue du 6 juin - BP 13030 14017 CAEN CEDEX 2
tél : 02 31 35 49 60 - fax : 02 31 35 49 61 accueil@agence-schneider.fr

Toute copie ou reproduction même partielle de ce document est soumise à notre autorisation