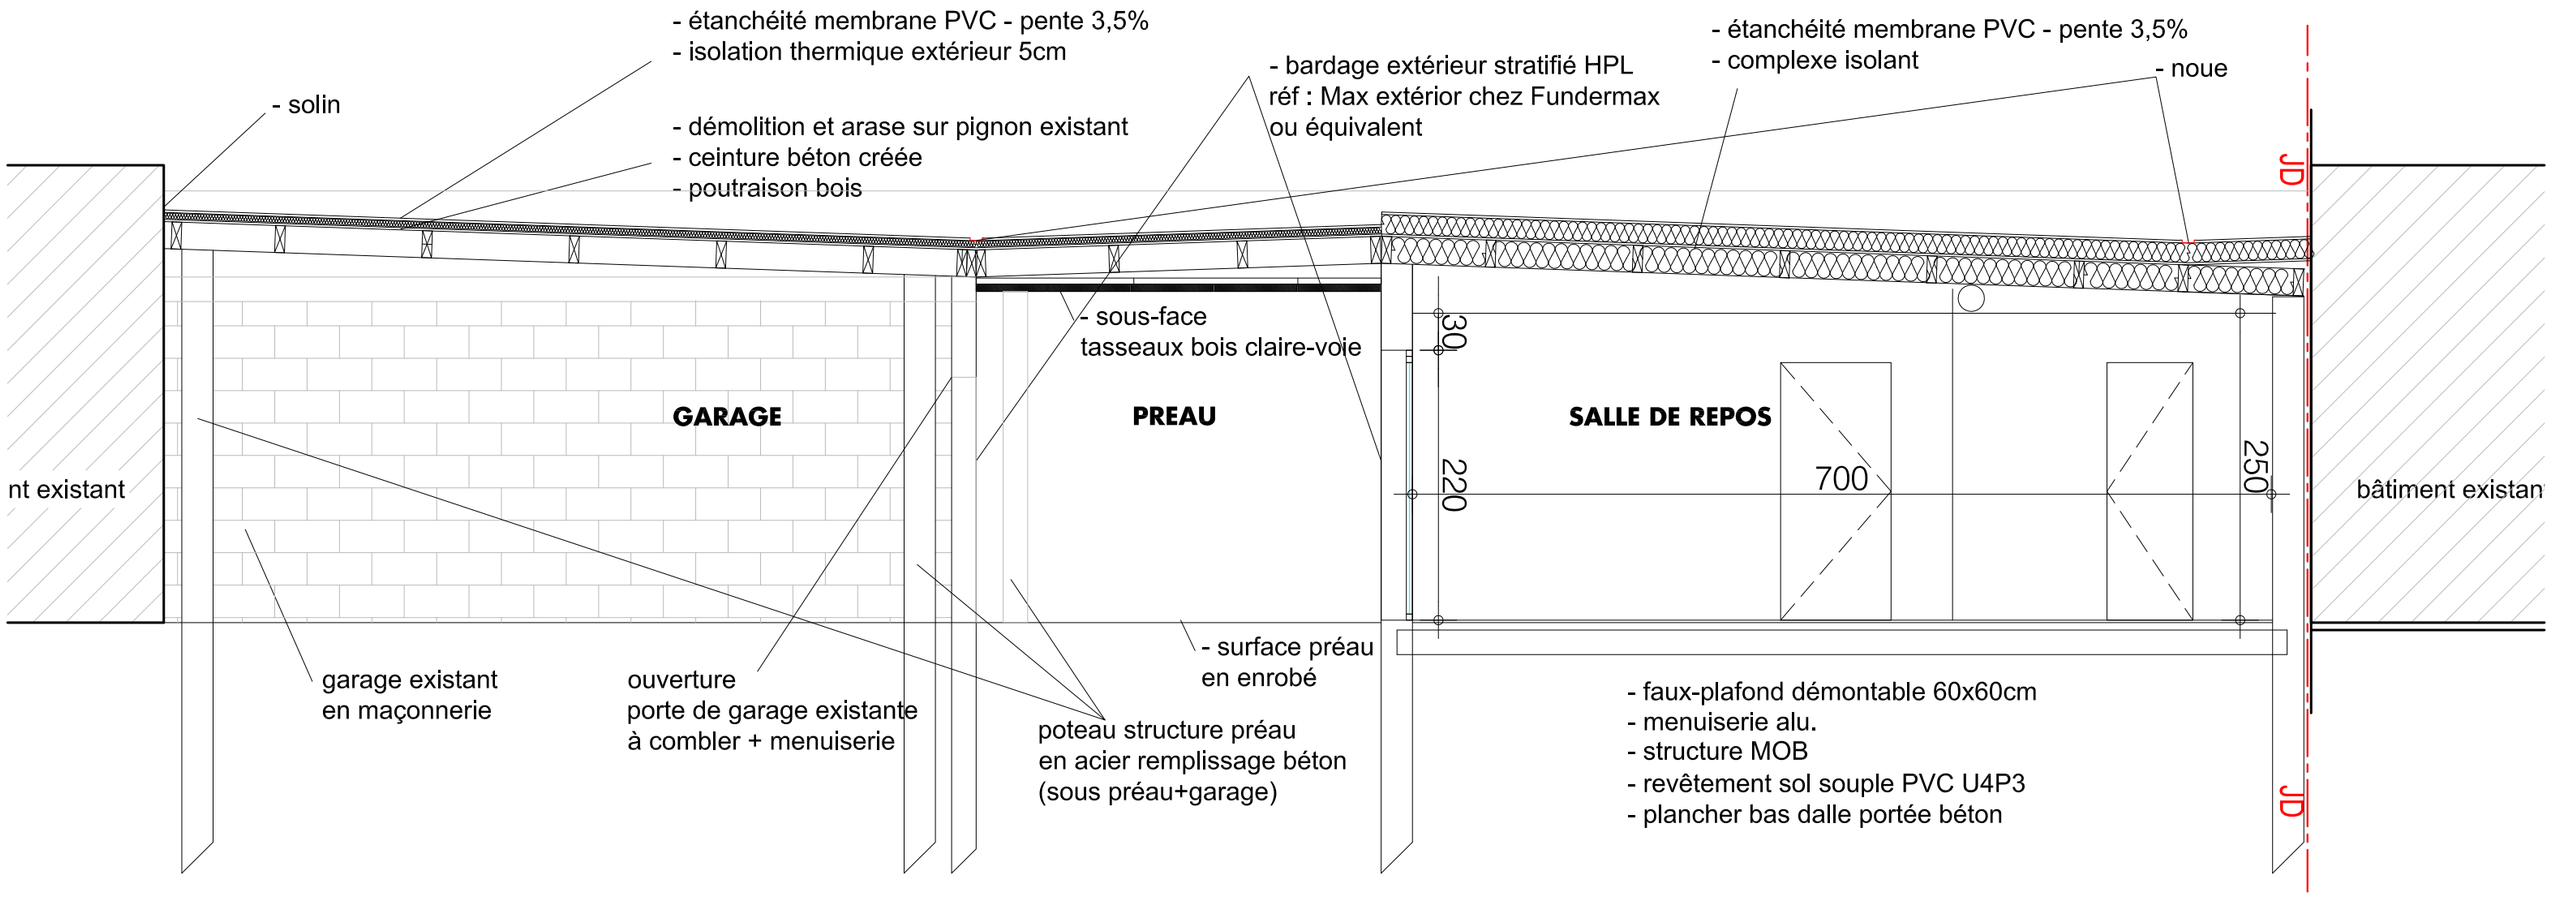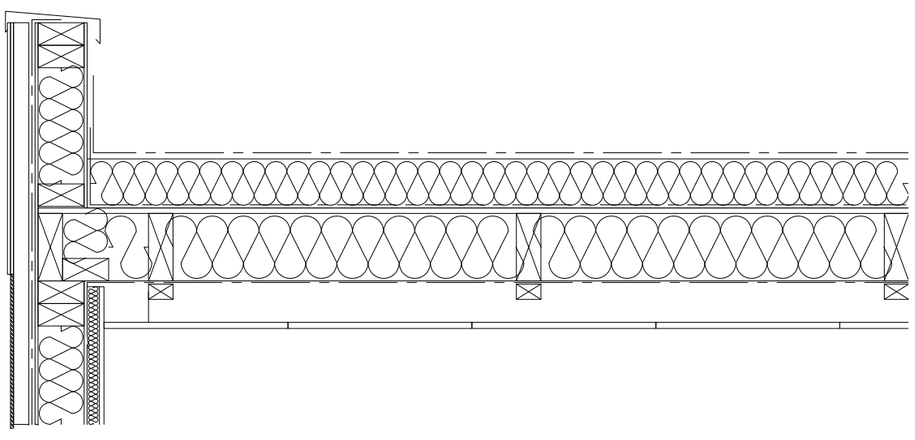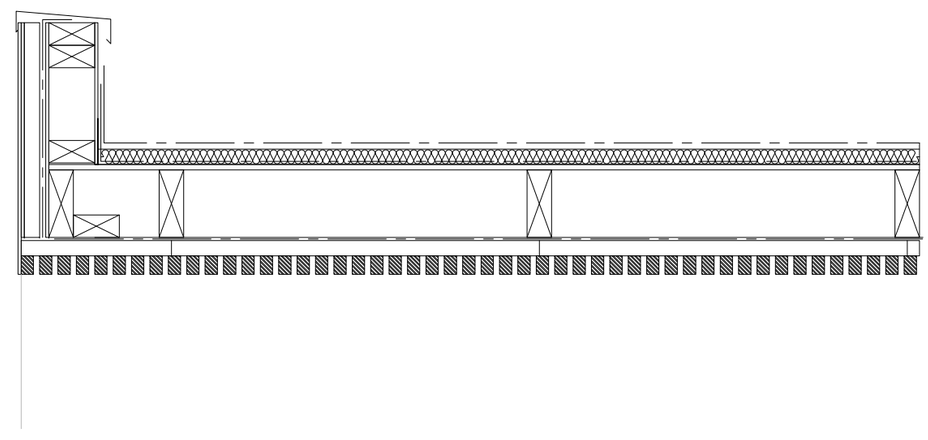
- étanchéité membrane PVC - pente 3,5%
- isolation thermique extérieur 5cm
- solin
- démolition et arase sur pignon existant
- ceinture béton créée
- poutraison bois
- bardage extérieur stratifié HPL
réf : Max extérior chez Fundermax
ou équivalent
- étanchéité membrane PVC - pente 3,5%
- complexe isolant
- noue
JD
- sous-face
tasseaux bois claire-voie
30
220
700
250
GARAGE
PREAU
SALLE DE REPOS
nt existant
bâtiment existan
- surface préau
en enrobé
garage existant
en maçonnerie
ouverture
porte de garage existante
à combler + menuiserie
poteau structure préau
en acier remplissage béton
(sous préau+garage)
- faux-plafond démontable 60x60cm
- menuiserie alu.
- structure MOB
- revêtement sol souple PVC U4P3
- plancher bas dalle portée béton
JD