


Commune de Bucéels

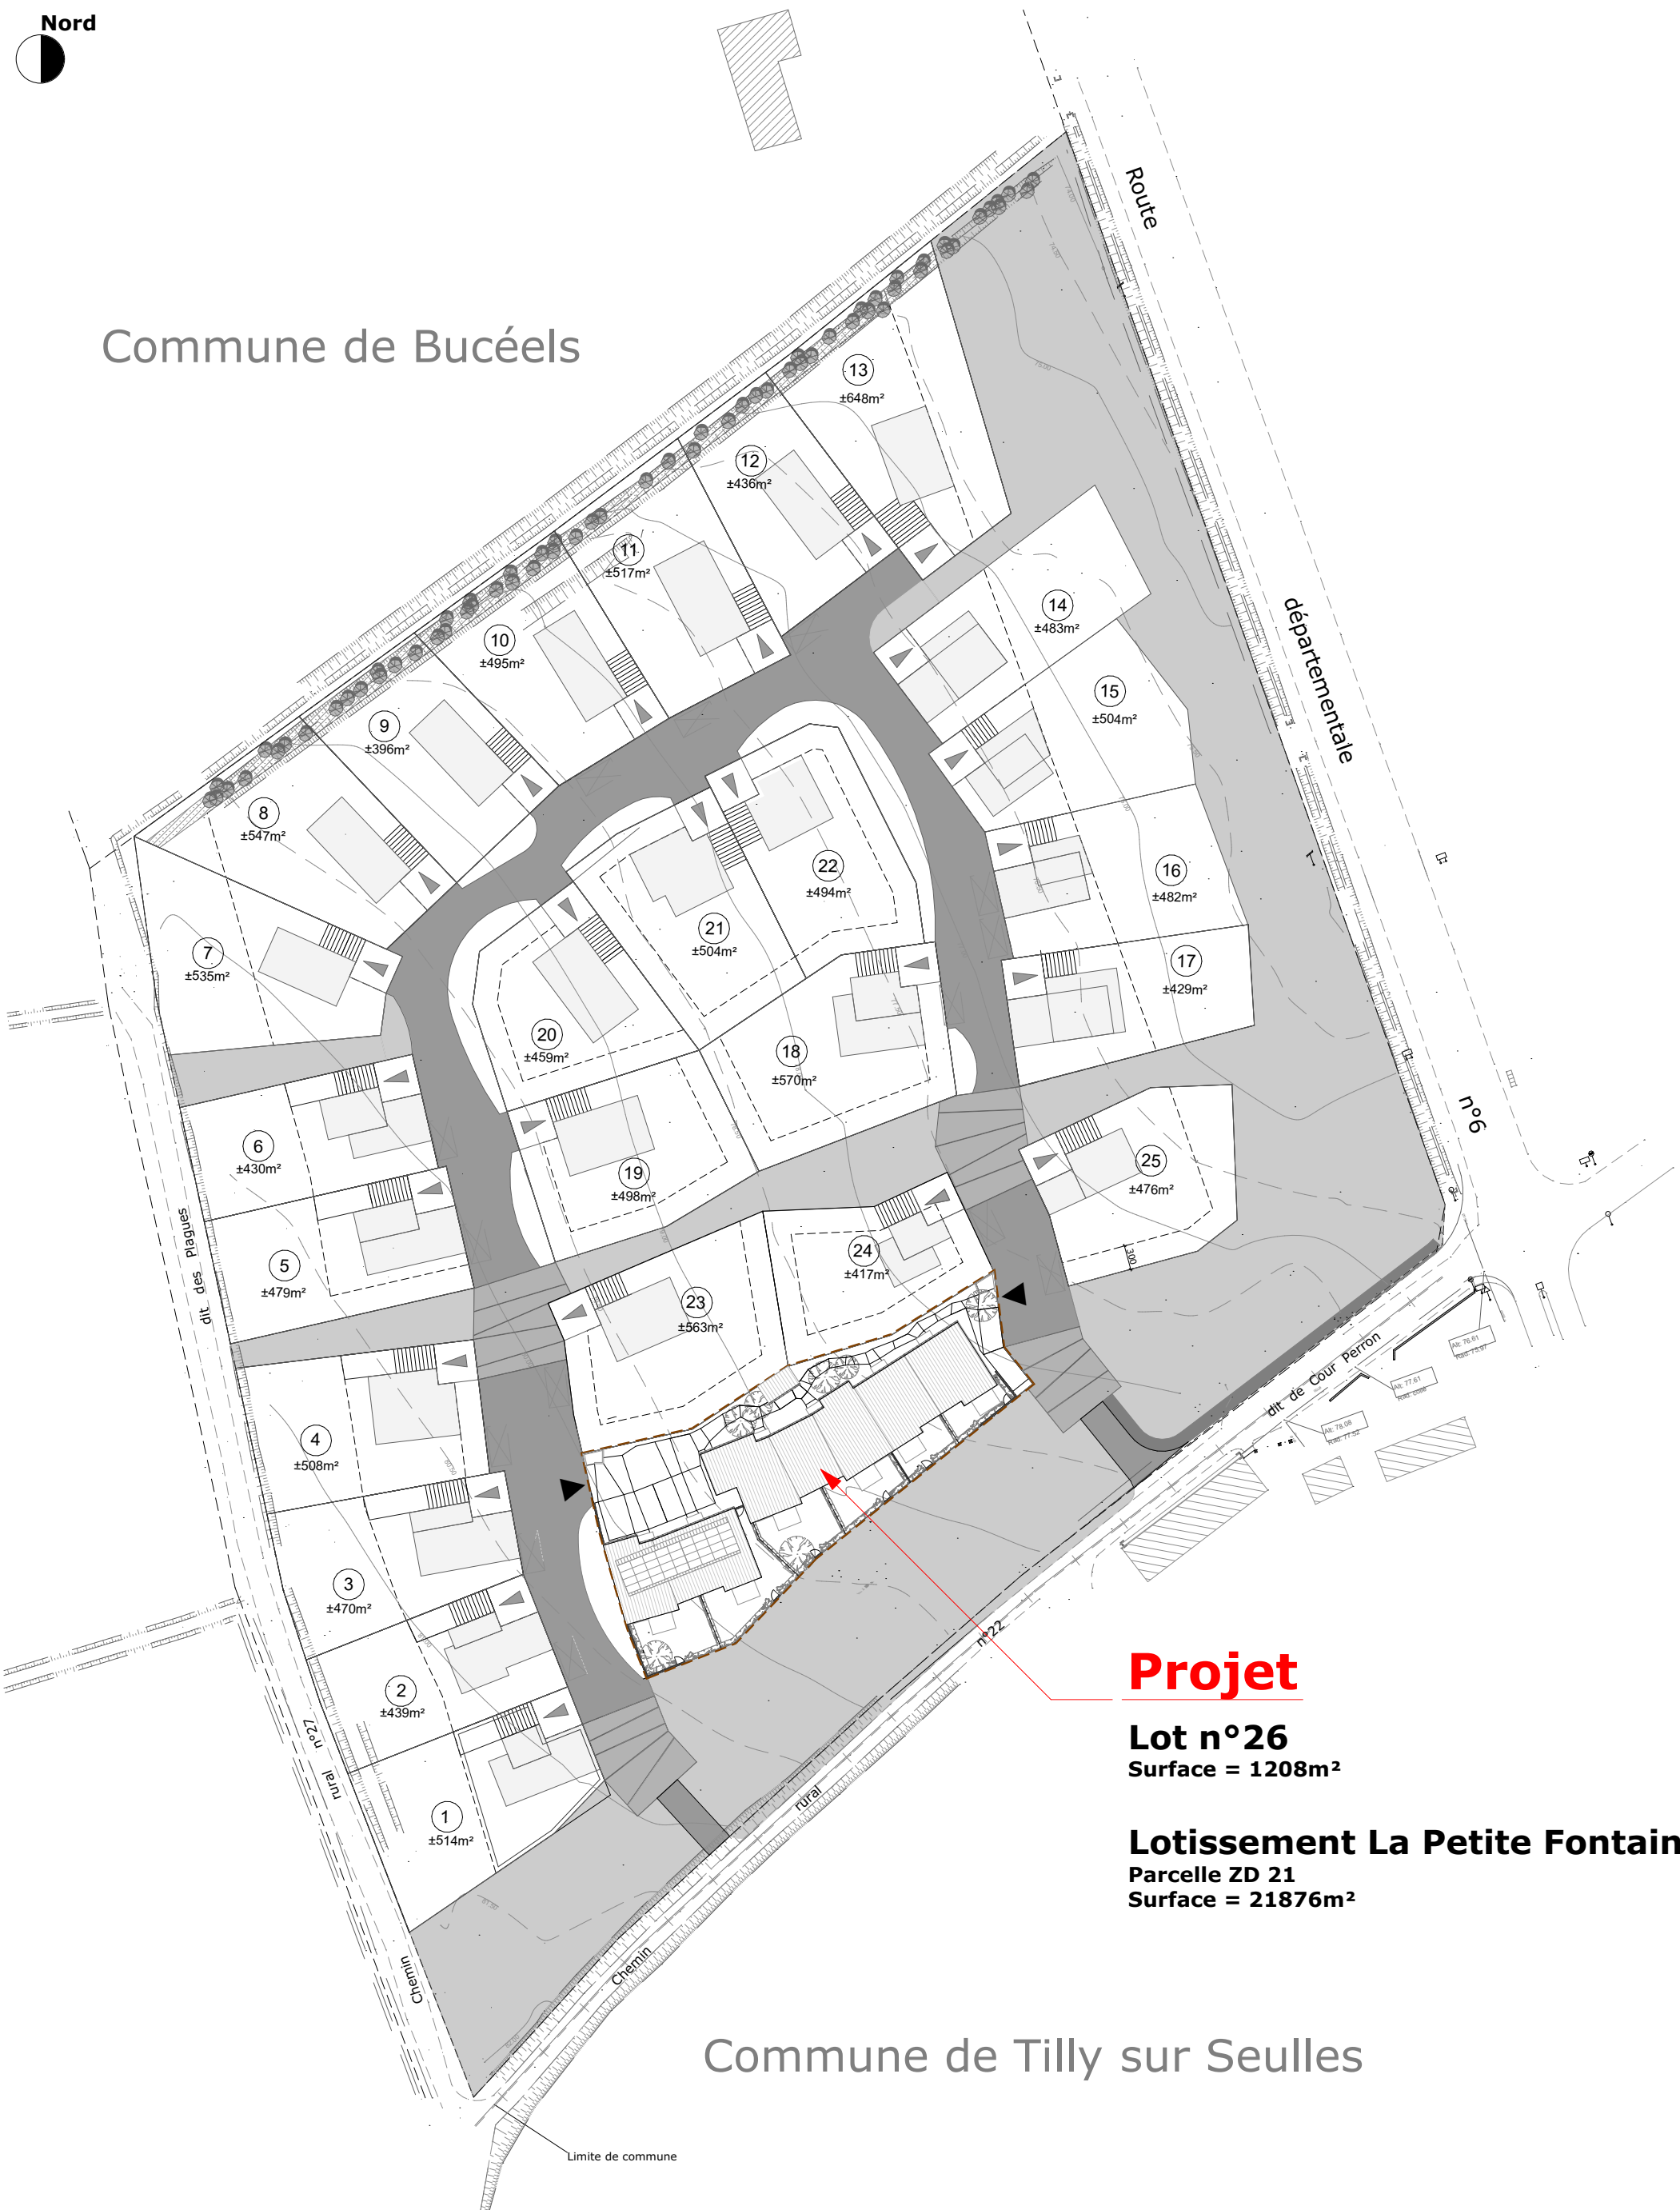

Projet

Lot n°26
Surface = 1208m²

Lotissement La Petite Fontaine
Parcelle ZD 21
Surface = 21876m²

Commune de Tilly sur Seules



Projet de construction de 6 logements individuels BEPOS à destination des personnes âgées
Lotissement la Petite Fontaine - 14250 BUCÉELS

DCE 1 - Plan de situation

Echelle : 1:750

Le 05/02/15

ESQ APS APD DPC PRO DCE