


COUPE TRANSVERSALE AA

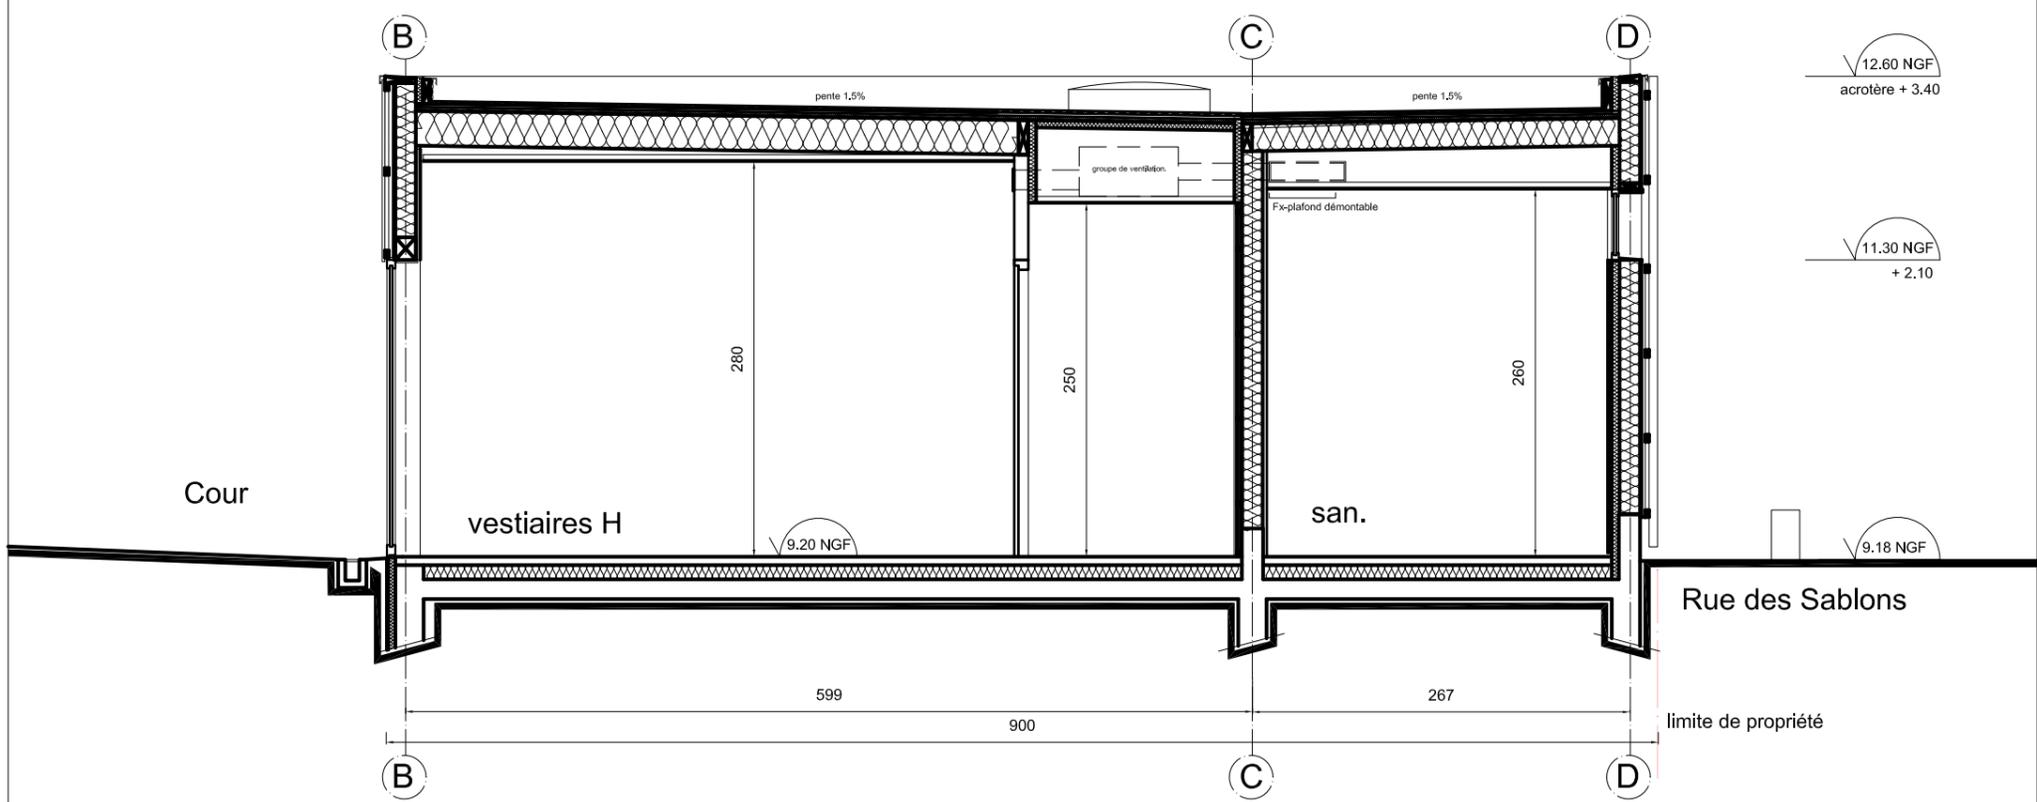

COUPE TRANSVERSALE BB

DCE	Construction de l'école de voile des Murs-Blancs	Maitre d'oeuvre:	date: 05.11.2012	COUPES
	Maitre d'ouvrage:	Architectes: Hénon Tudor architectes	échelle: 1/50	N° 12
	Ville de Pléneuf-Val-André	BET Structure : YDIC	indice: date:	modifications:
		Economiste: Opryme ing.		