


Projet Toboggan
Le Sérignan Plage - Sérignan Plage

Plan topographique de l'existant

Ech. :	1:500	Phase:	APS
Rév. :	-	N° de plan:	01
Format :	A3	Date :	22/06/2017

ALTEABOIS
 99, impasse des Coteaux
 34730 Prades le Lez
 www.alteabois.com
 Mail: contact@alteabois.com
 Tél. +(33)09 75 51 67 55

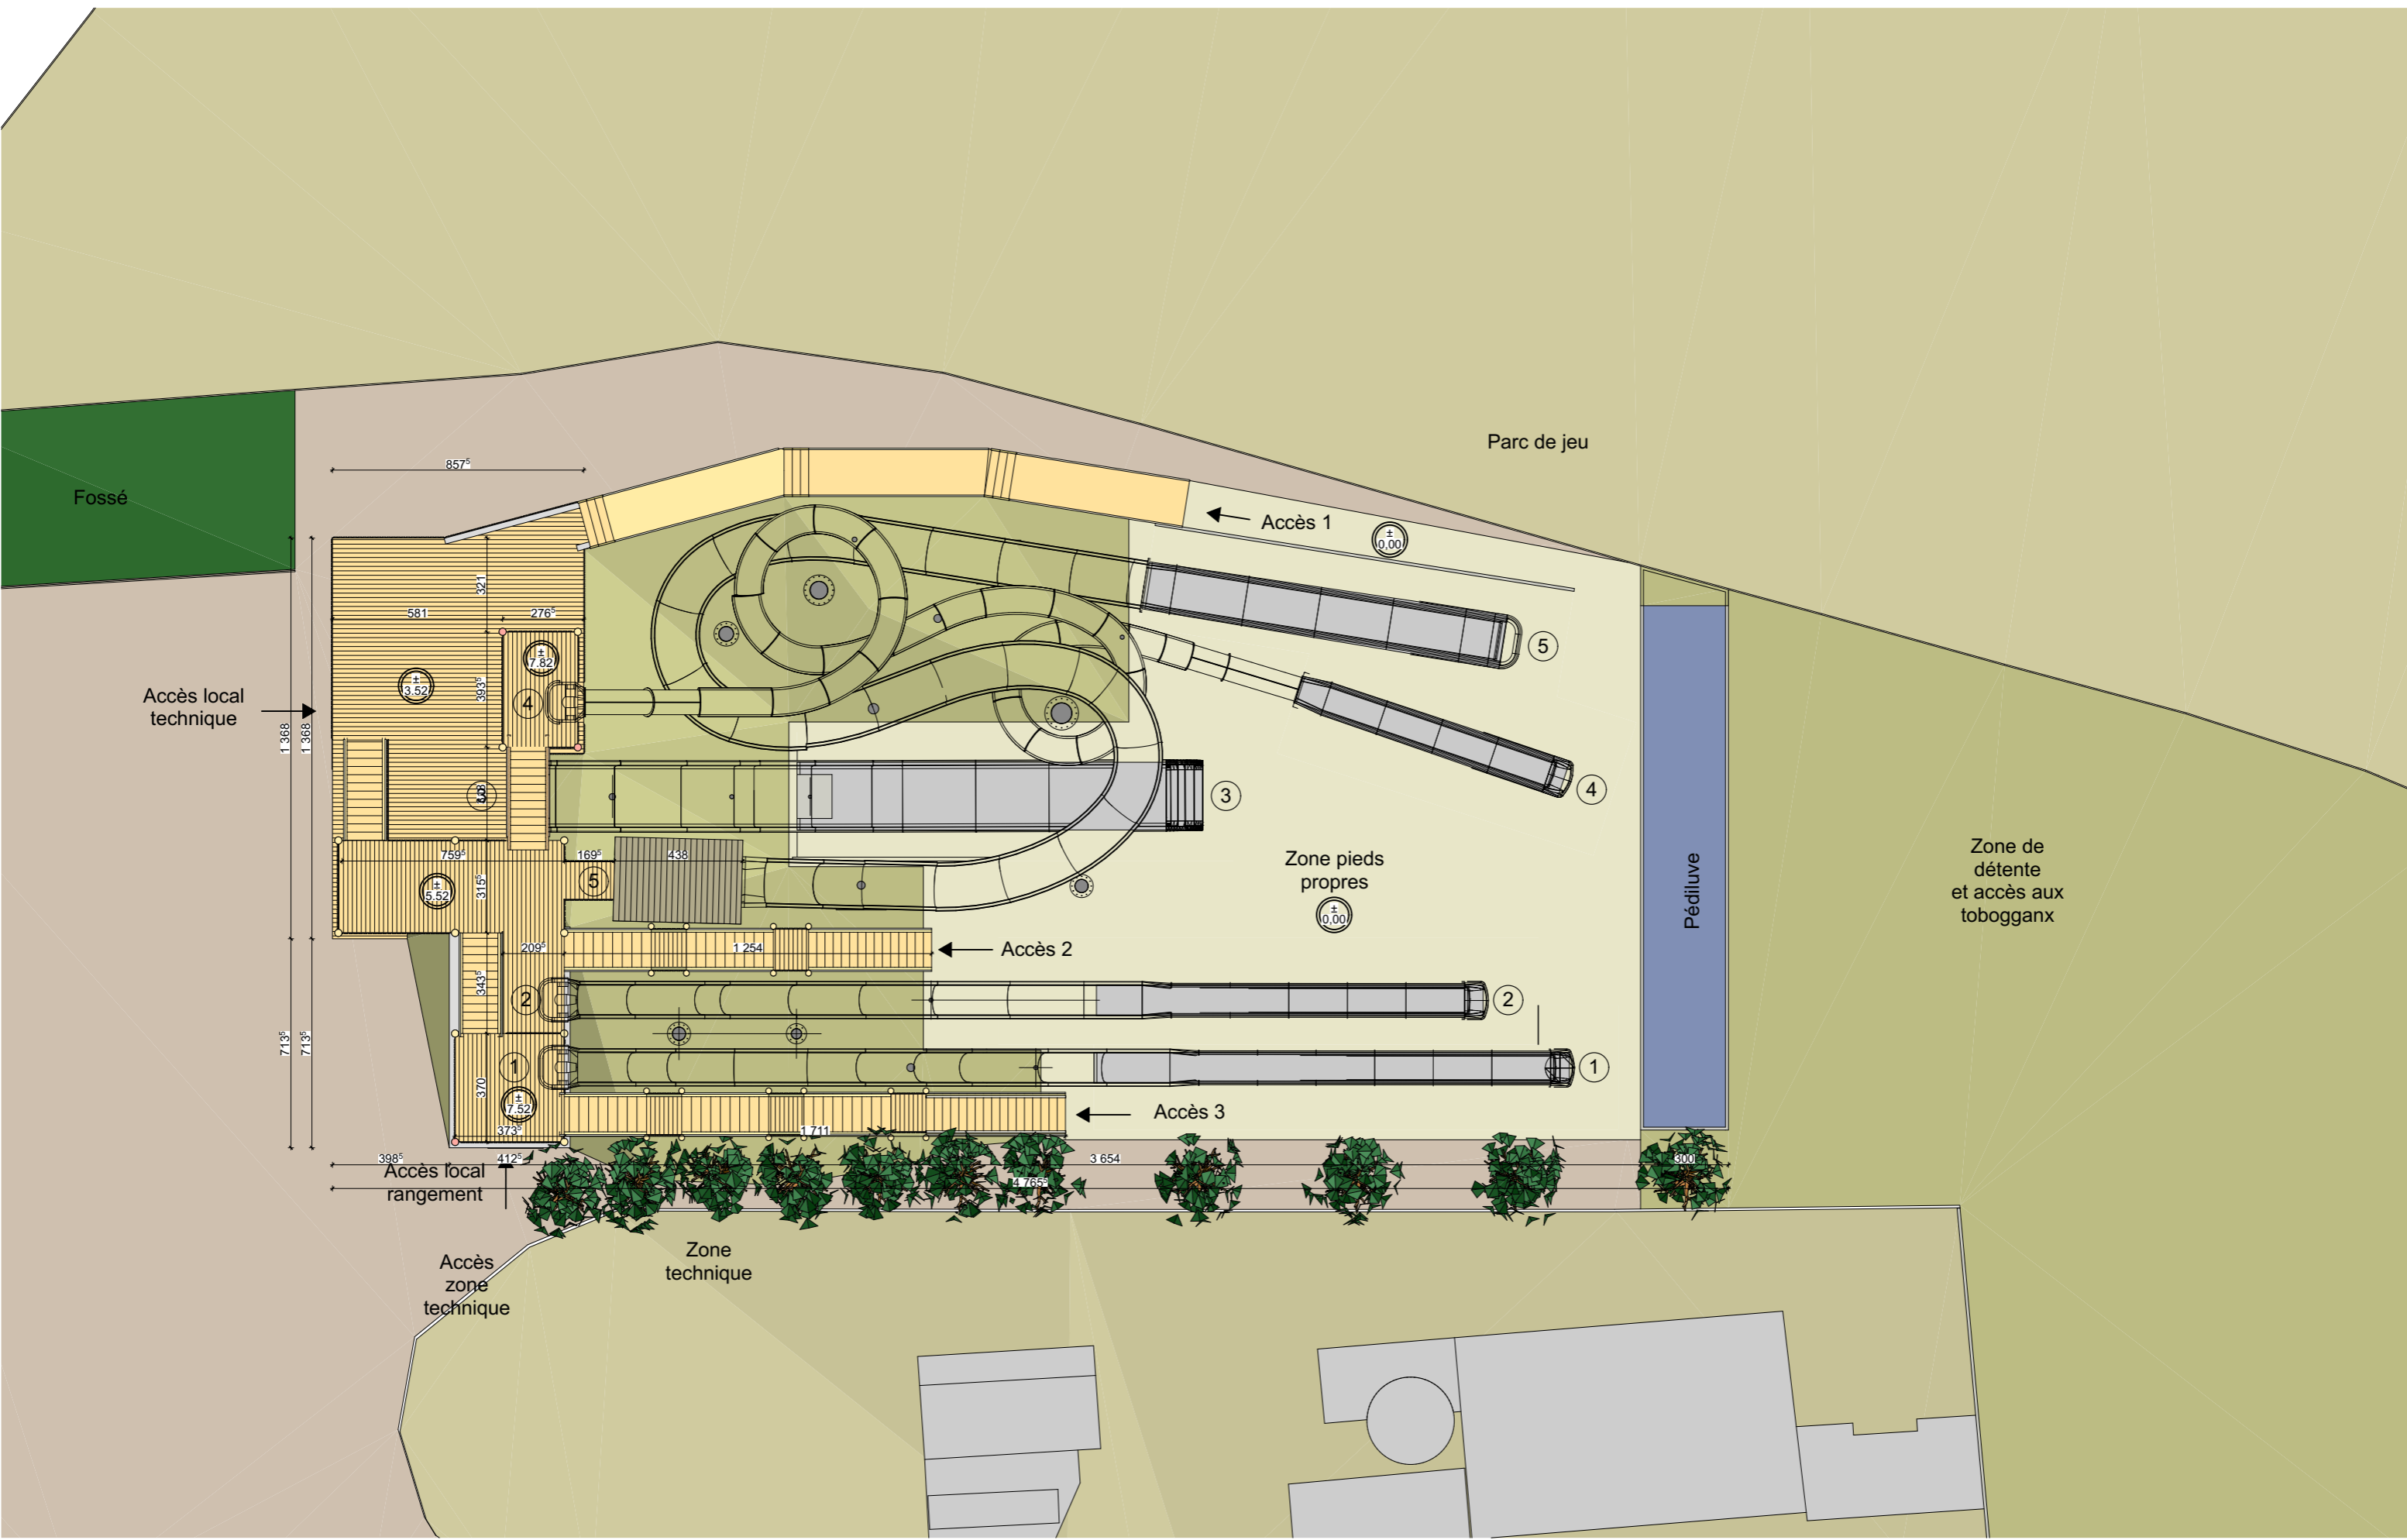


Projet Toboggan
Le Sérignan Plage - Sérignan Plage

Plan de masse

Ech. :	1:200	Phase:	APS
Rév. :	-	N° de plan:	02
Format :	A3	Date :	22/06/2017

ALTEABOIS
 99, impasse des Coteaux
 34730 Prades le Lez
 www.alteabois.com
 Mail: contact@alteabois.com
 Tél. +(33)09 75 51 67 55

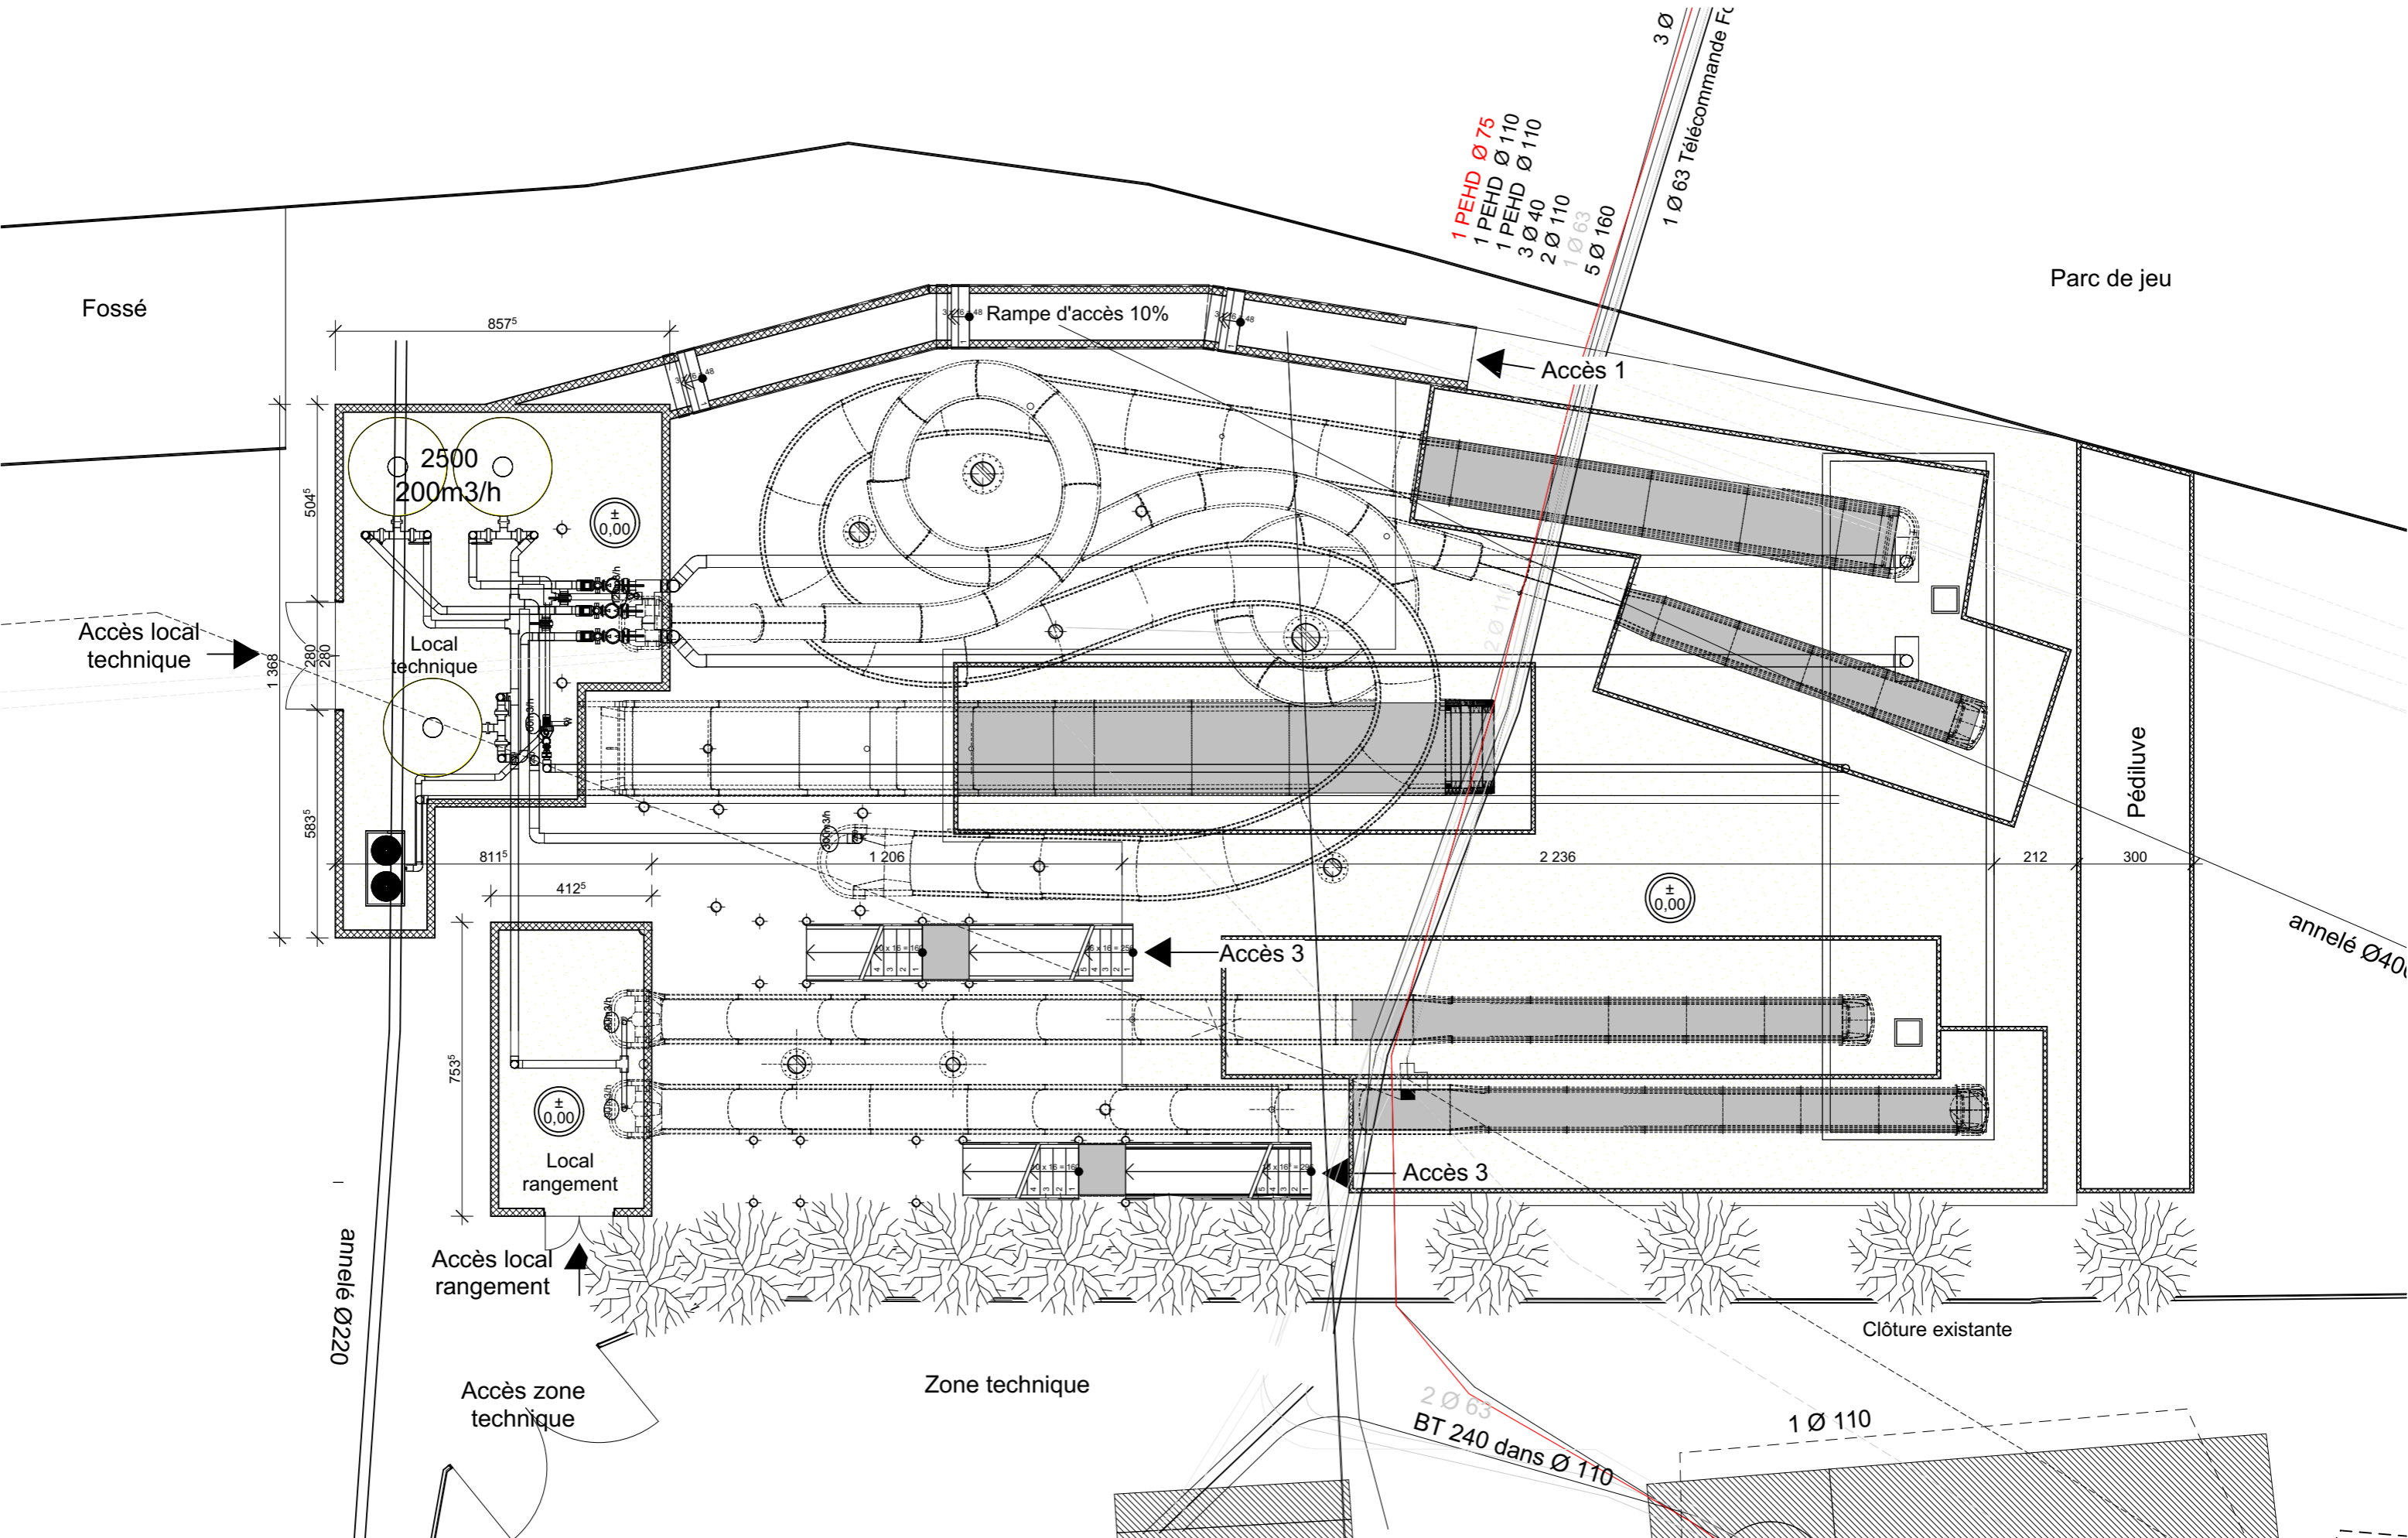



Projet Toboggan
Le Sérignan Plage - Sérignan Plage

Plan de principe du local technique et des dallages

Ech. :	1:150	Phase:	APS
Rév.	-	N° de plan:	03
Format :	A3	Date :	22/06/2017

ALTEABOIS
 99, impasse des Coteaux
 34730 Prades le Lez
 www.alteabois.com
 Mail: contact@alteabois.com
 Tél. +(33)09 75 51 67 55

Elévation Ouest

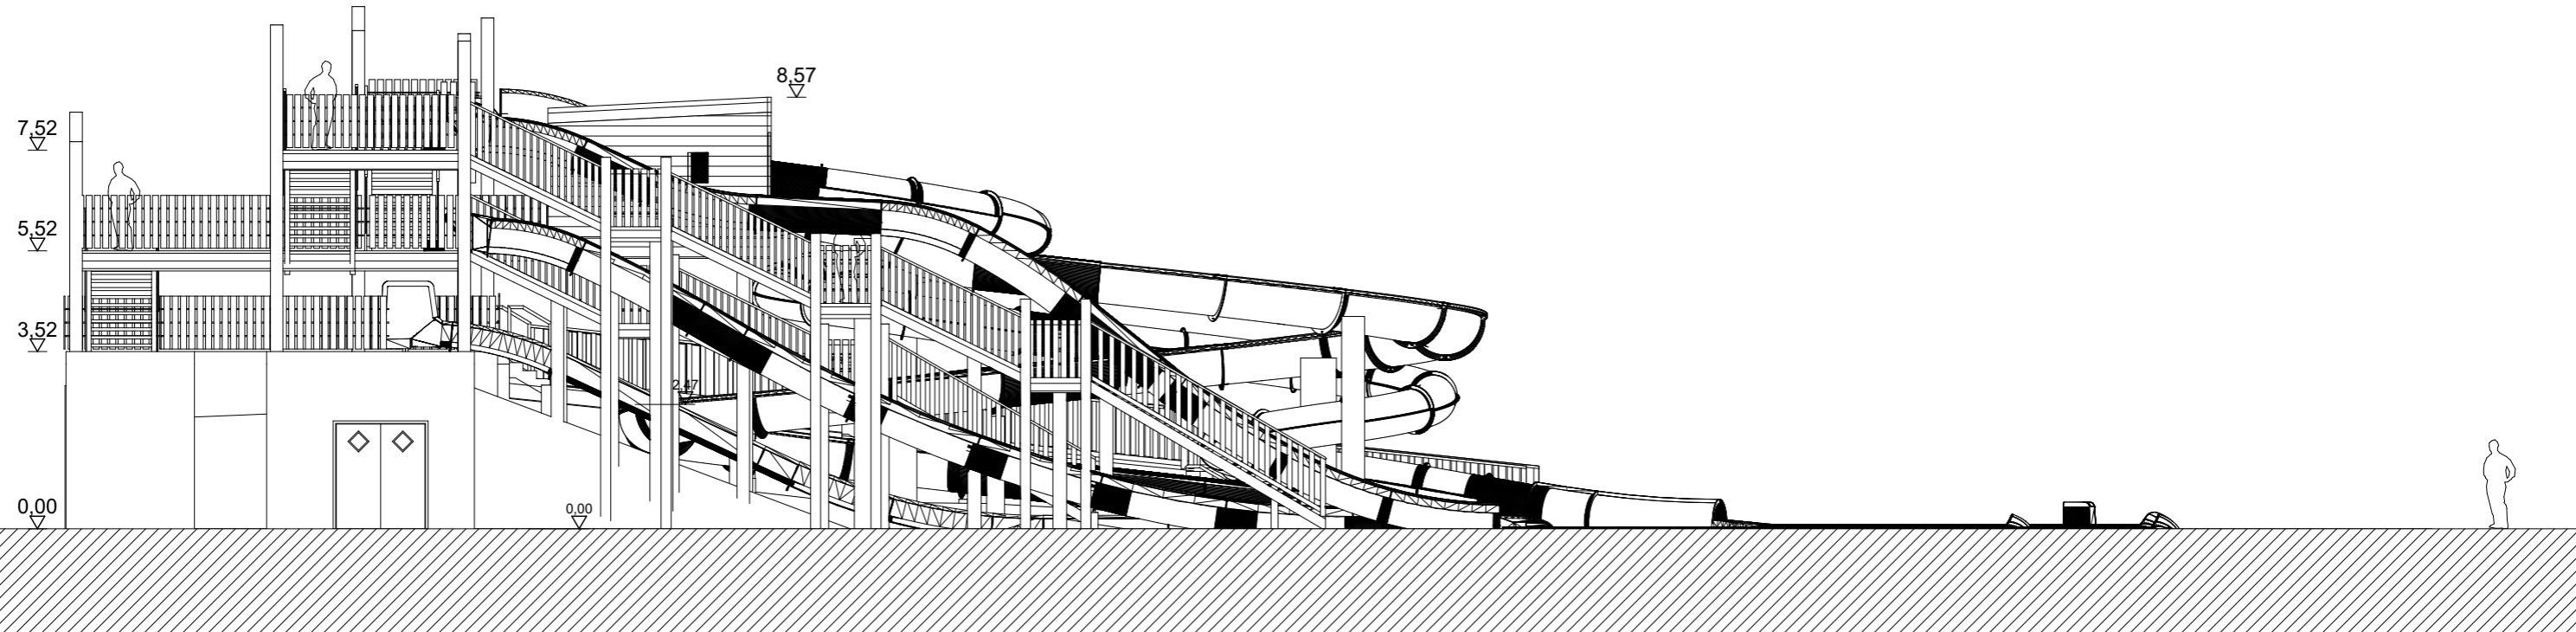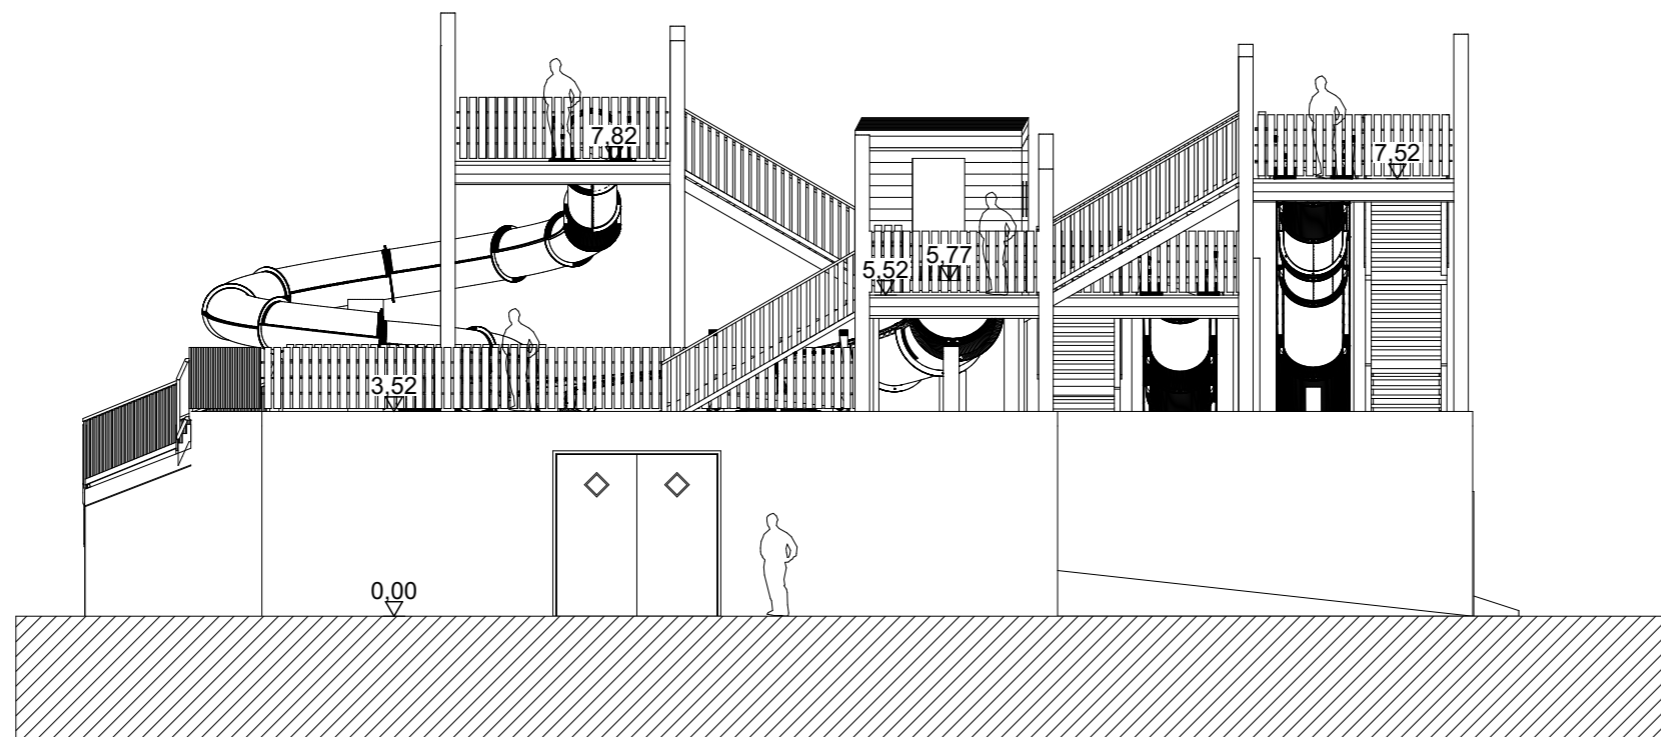

Elévation Sud


Projet Toboggan
Le Sérignan Plage - Sérignan Plage

Elévations Ouest et Sud


Ech. :	1:130	Phase:	APS
Rév. :	-	N° de plan:	04
Format :	A3	Date :	22/06/2017

ALTEABOIS
 99, impasse des Coteaux
 34730 Prades le Lez
 www.alteabois.com
 Mail: contact@alteabois.com
 Tél. +(33)09 75 51 67 55

Elévation Est

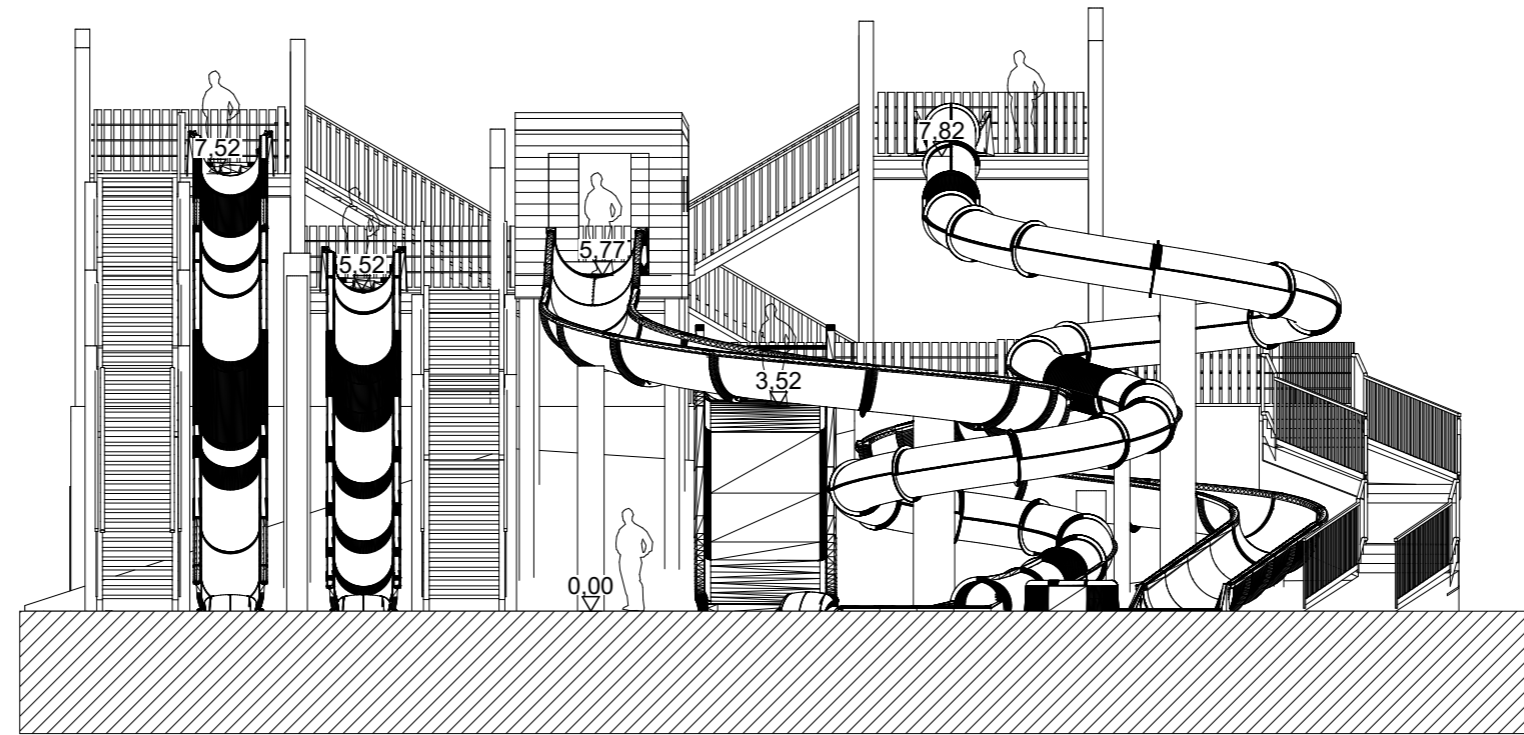

Elévation Nord

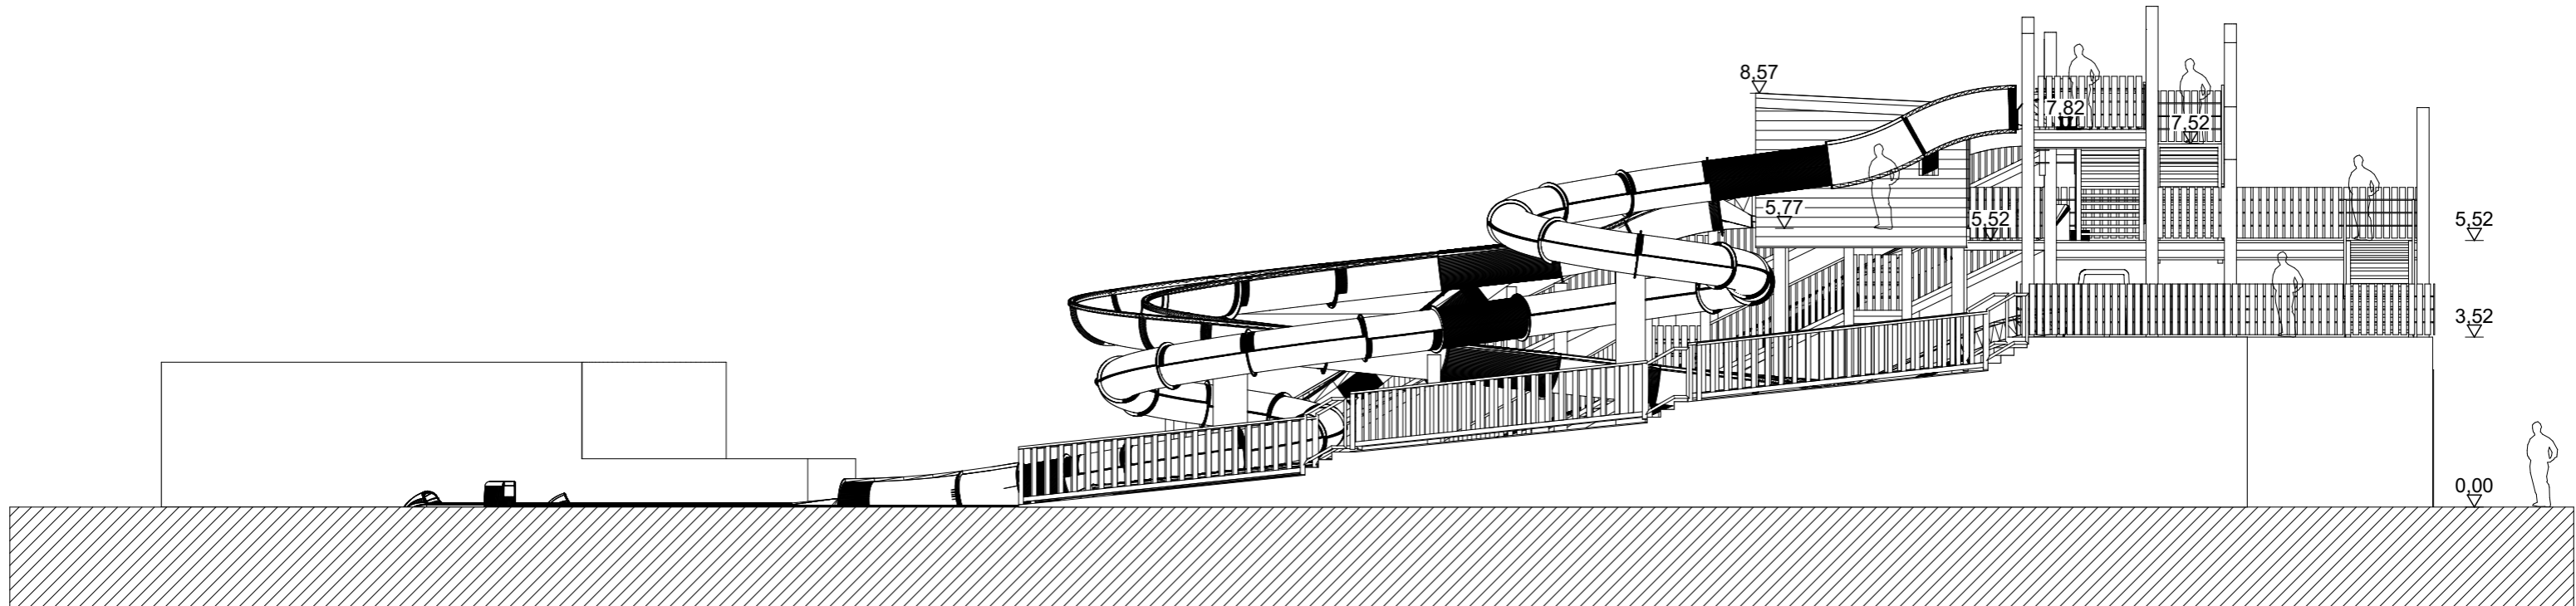


Projet Toboggan
Le Sérignan Plage - Sérignan Plage


Elévations Est et Nord

Ech. :	1:130	Phase:	APS
Rév. :	-	N° de plan:	05
Format :	A3	Date :	22/06/2017


ALTEABOIS
99, impasse des Coteaux
34730 Prades le Lez
www.alteabois.com
Mail: contact@alteabois.com
Tél. +(33)09 75 51 67 55

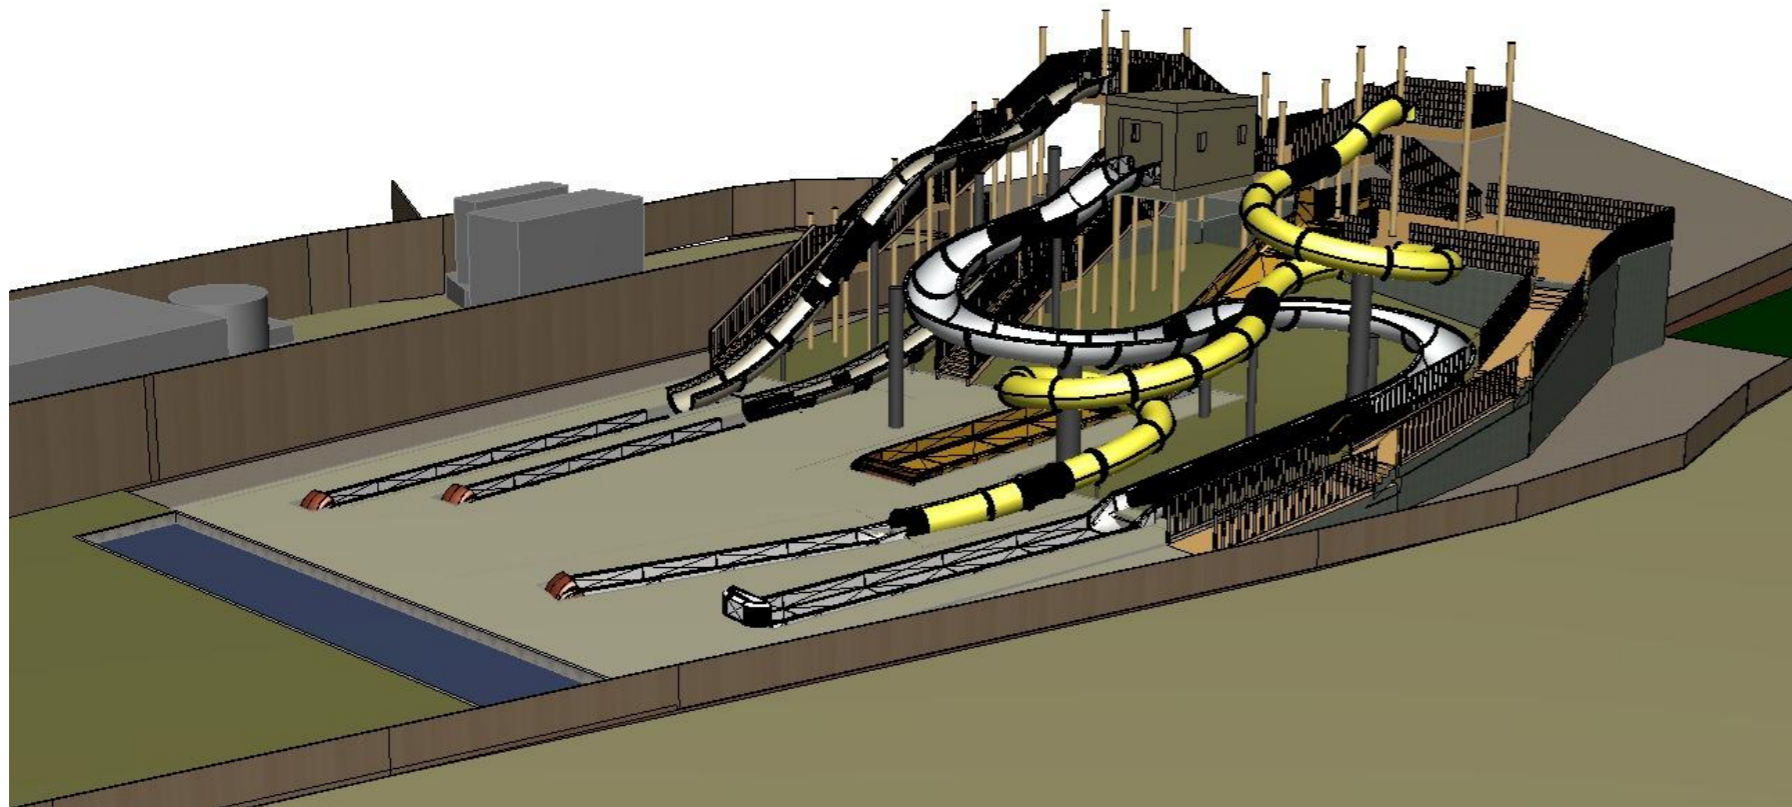


Perspective 4

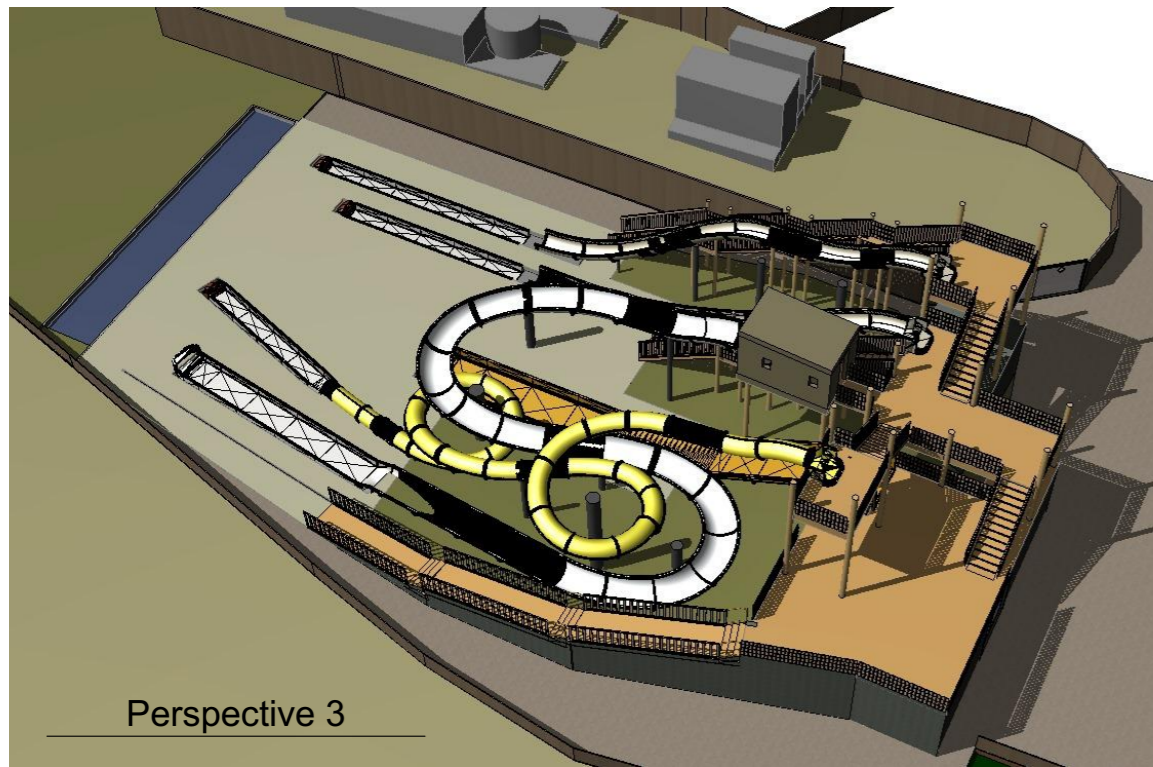

Perspective 3

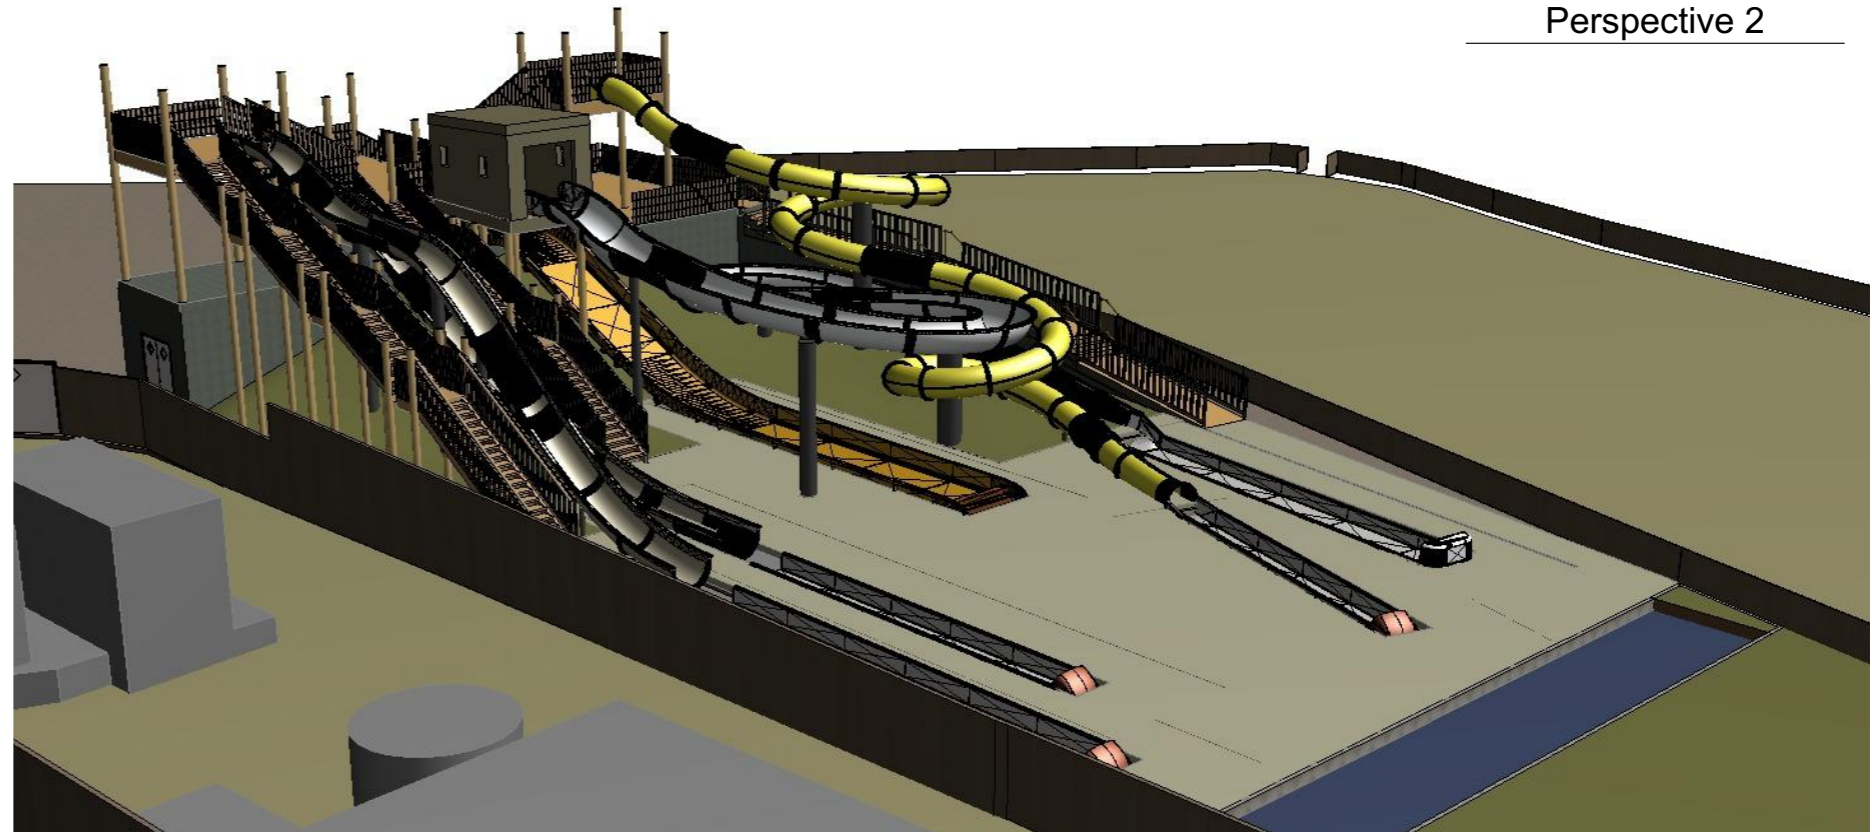

Perspective 2

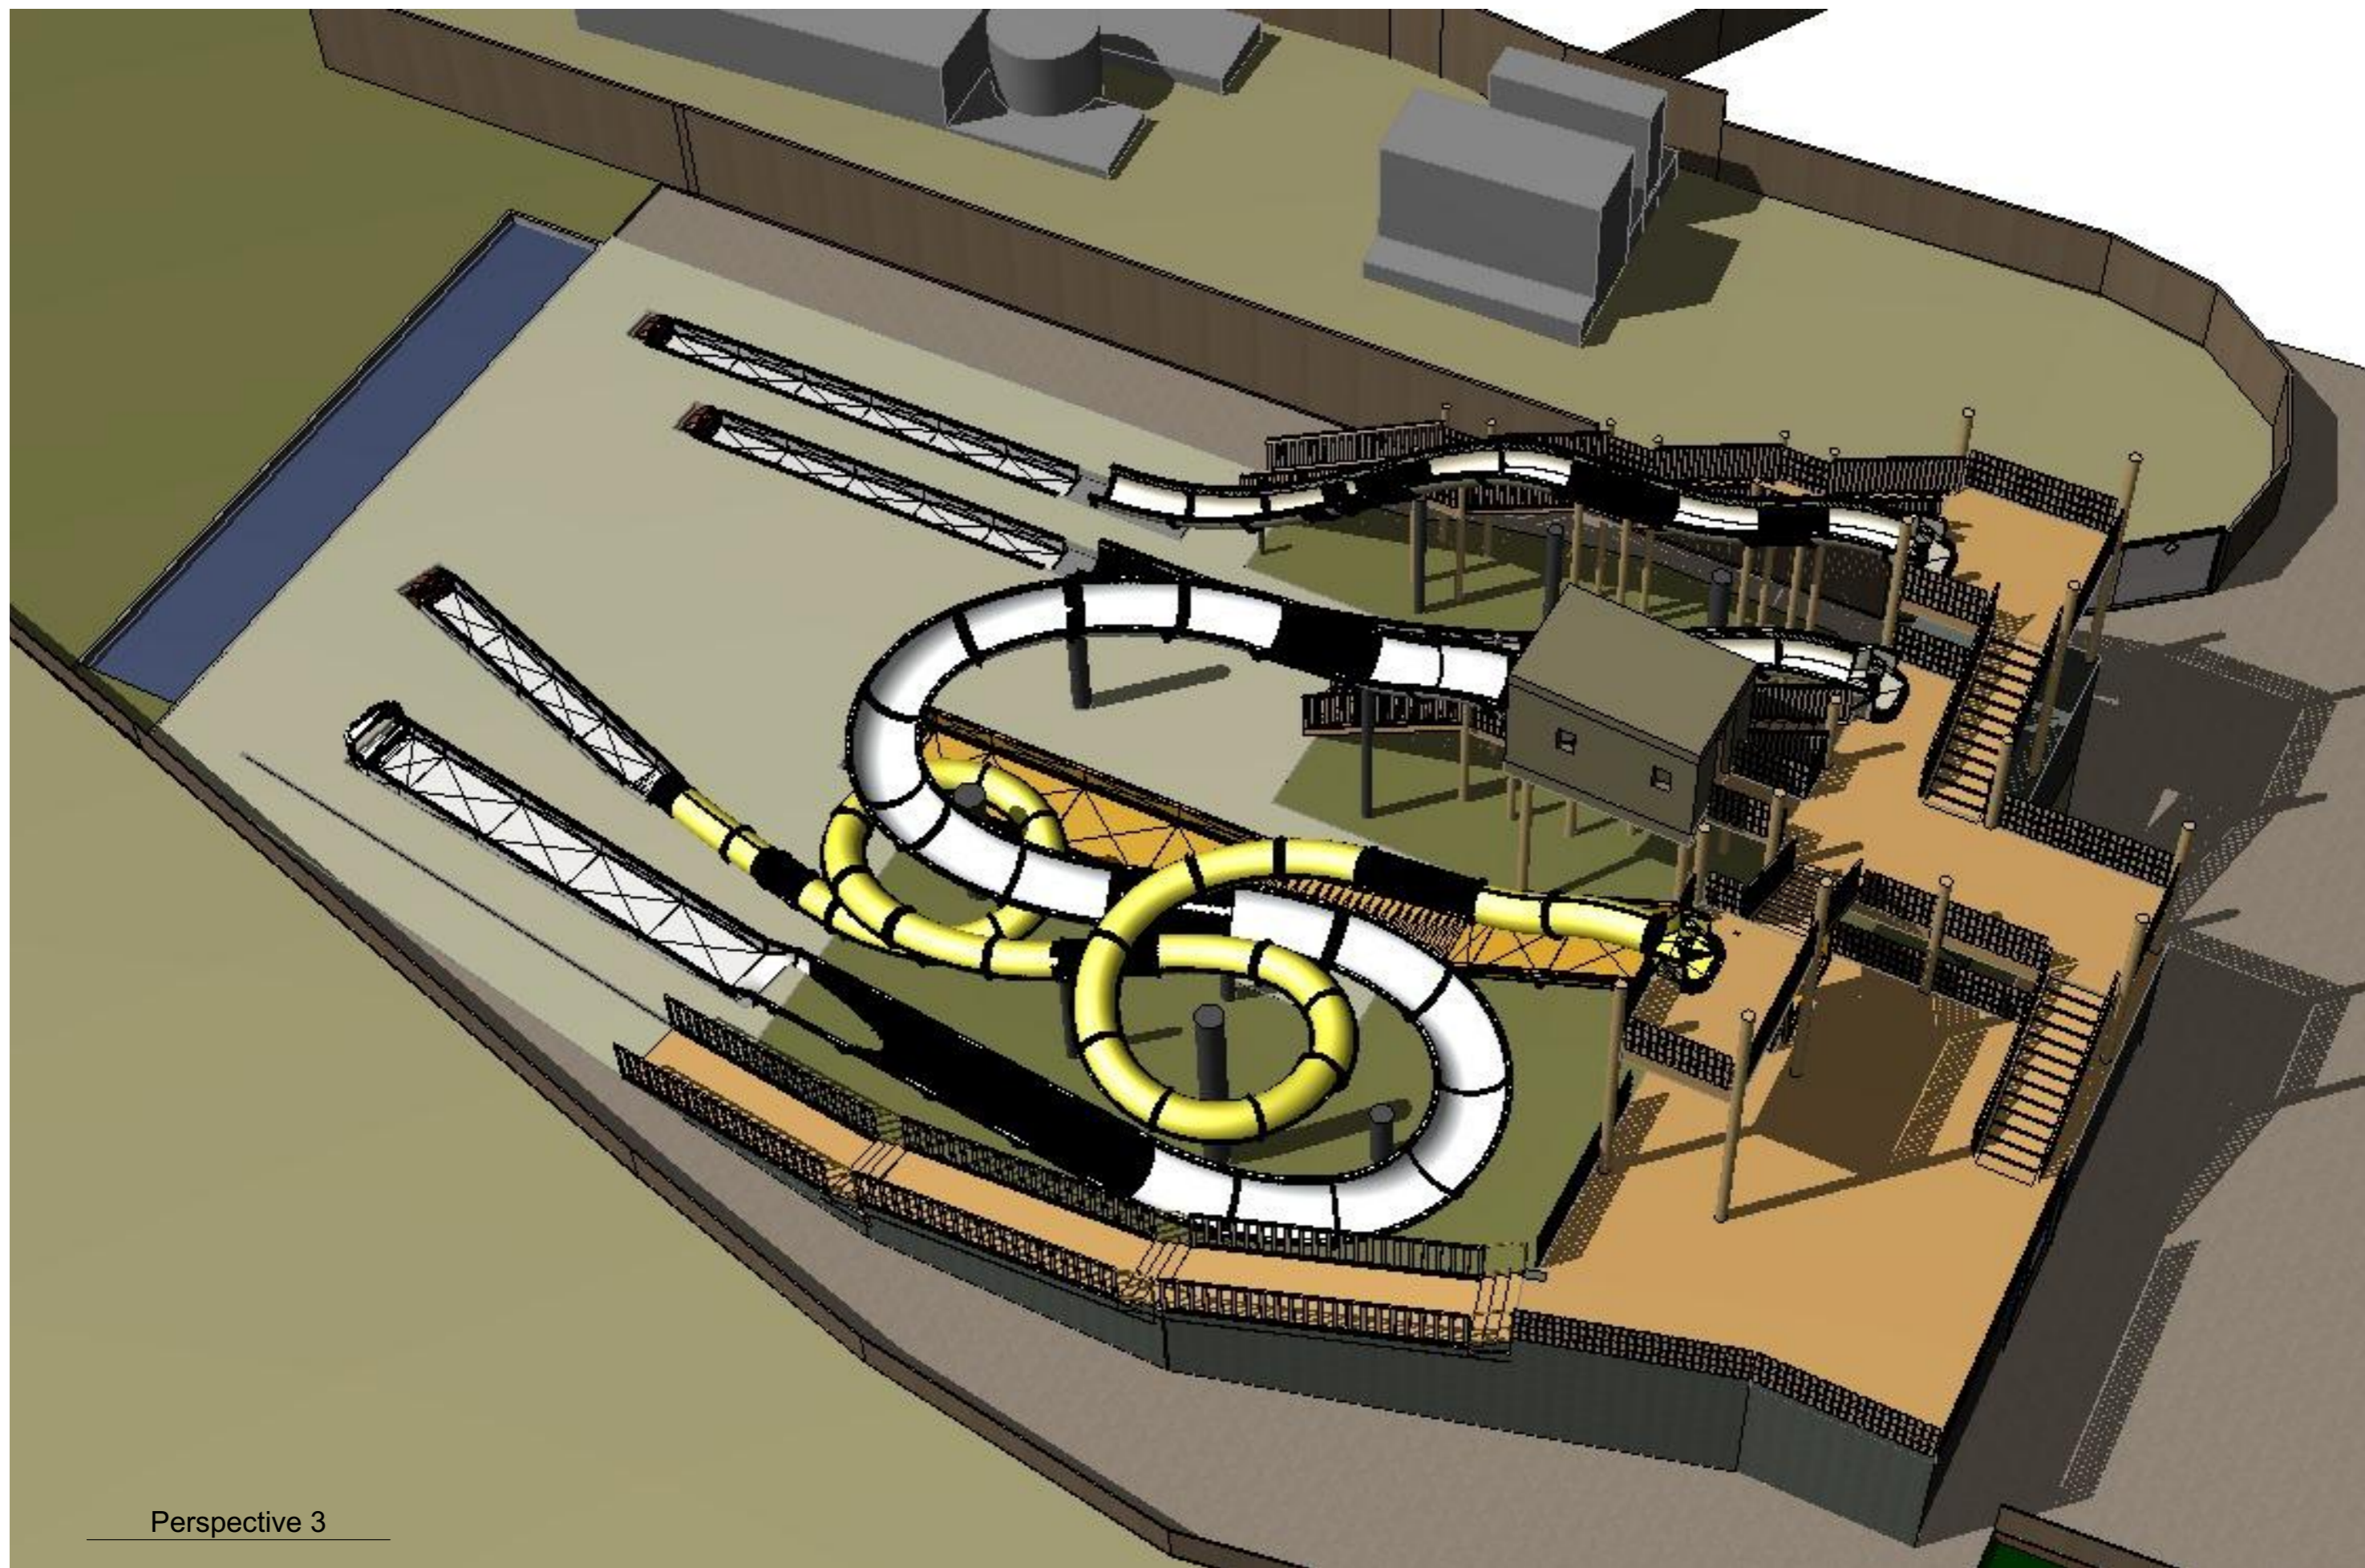


Perspective 3

Projet Toboggan
Le Sérignan Plage - Sérignan Plage

Perspective

Ech. :	-	Phase:	APS
Rév.	-	N° de plan:	07
Format :	A3	Date :	22/06/2017

ALTEABOIS
99, impasse des Coteaux
34730 Prades le Lez
www.alteabois.com
Mail: contact@alteabois.com
Tél. +(33)09 75 51 67 55

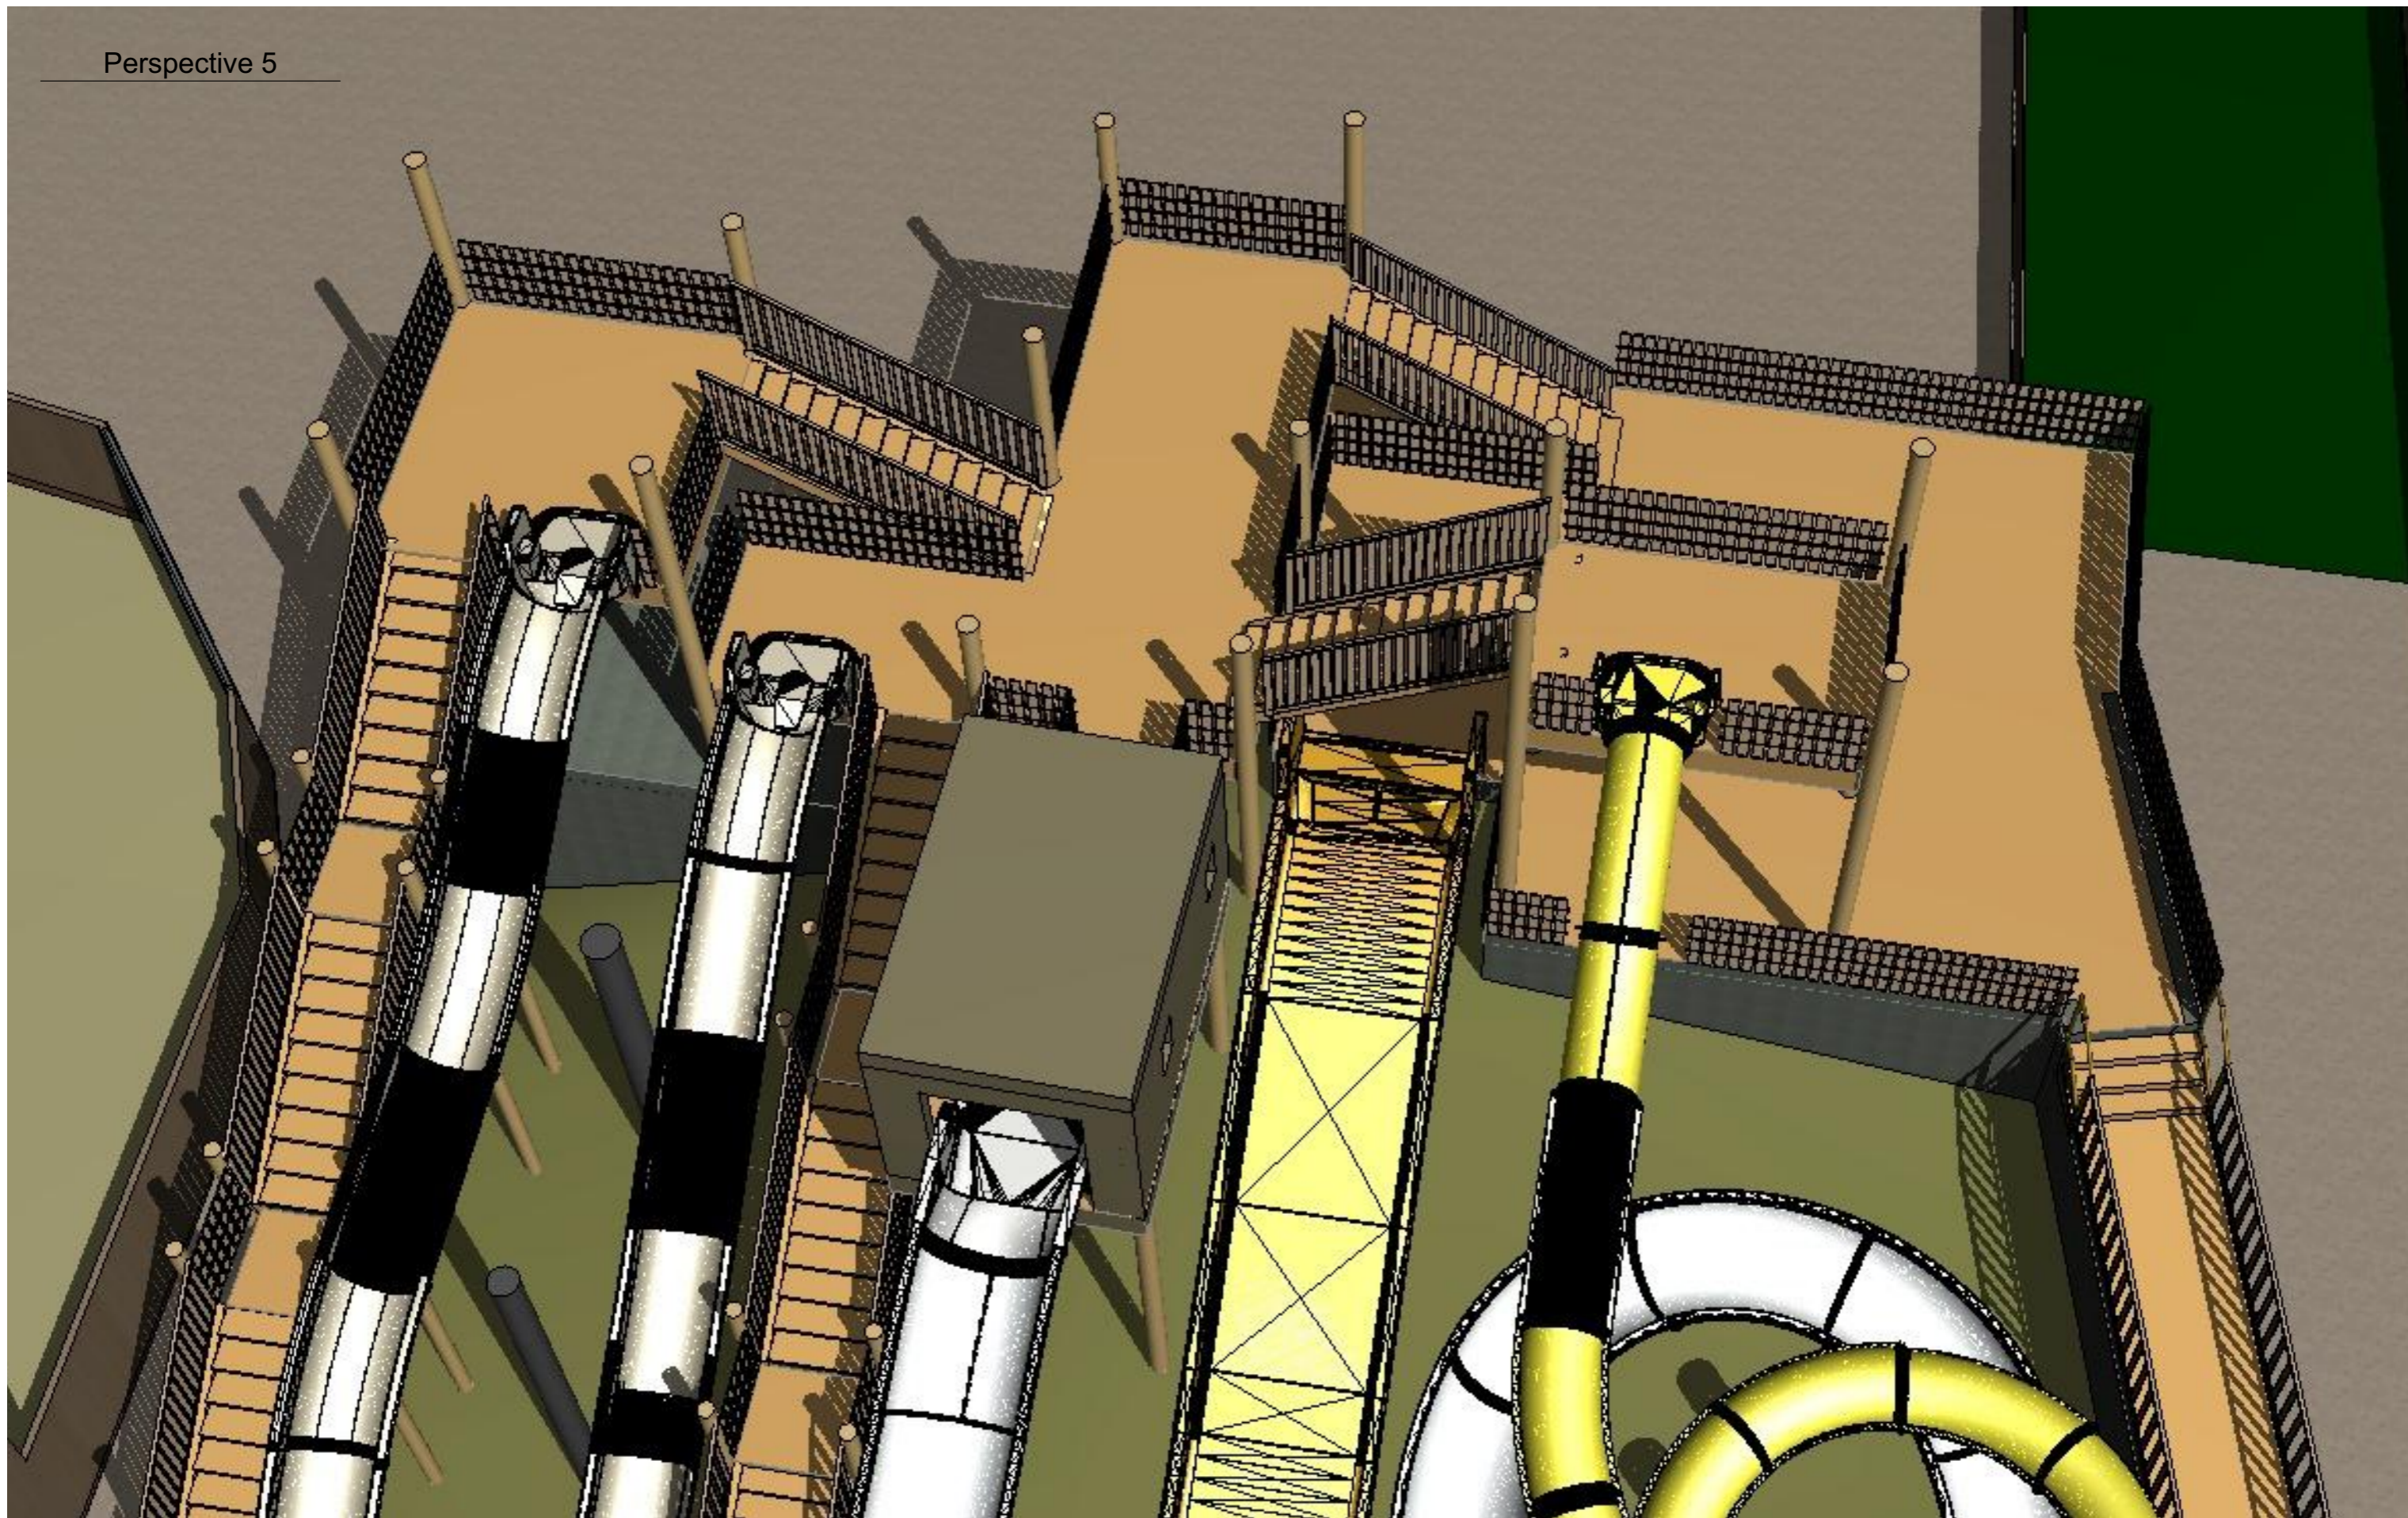

Projet Toboggan
Le Sérignan Plage - Sérignan Plage

Perspective

Ech. :	-	Phase:	APS
Rév.	-	N° de plan:	08
Format :	A3	Date :	22/06/2017

ALTEBOIS
99, impasse des Coteaux
34730 Prades le Lez
www.altebois.com
Mail: contact@altebois.com
Tél. +(33)09 75 51 67 55