




Façade Sud - 100^{ème}

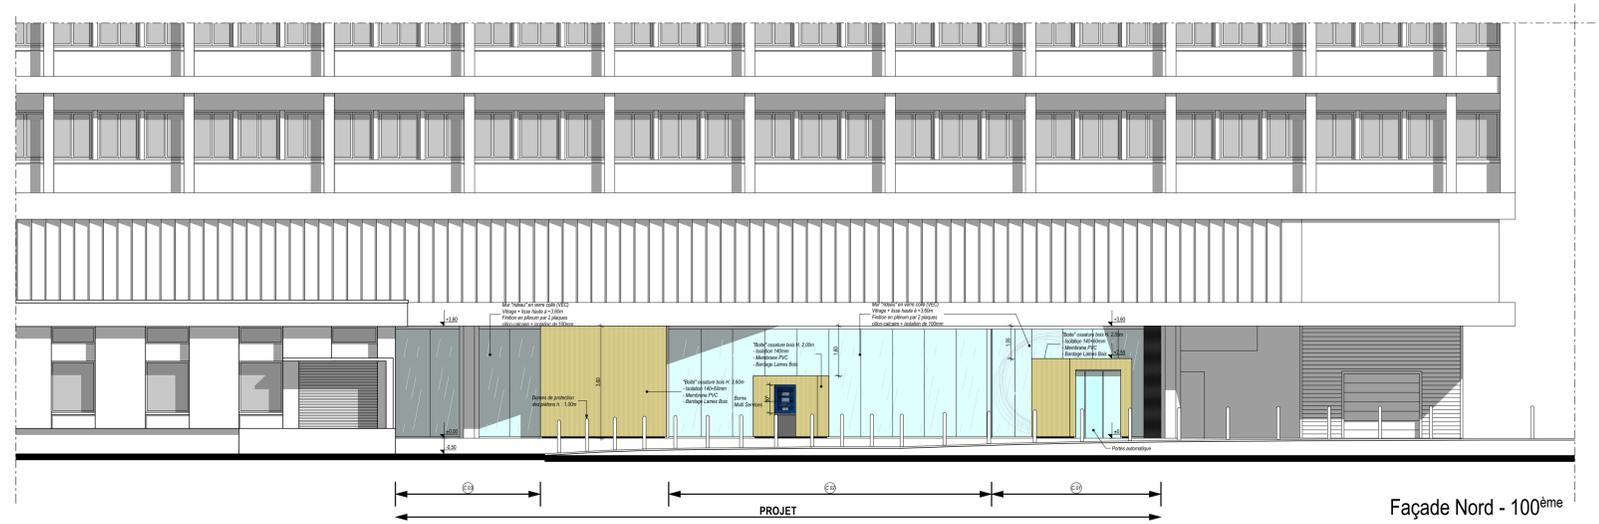


Façade Nord - 100^{ème}

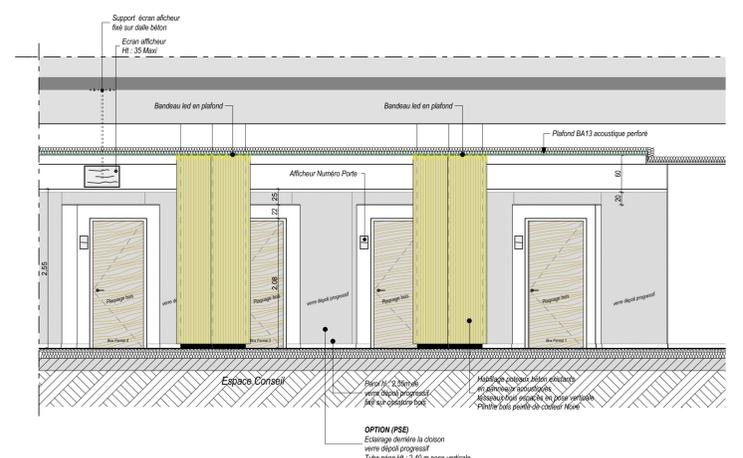


OPTION (PSE)
Eclairage derrière la cloison
verre dépoli progressif
Tube néon H: 2.40 m pose verticale

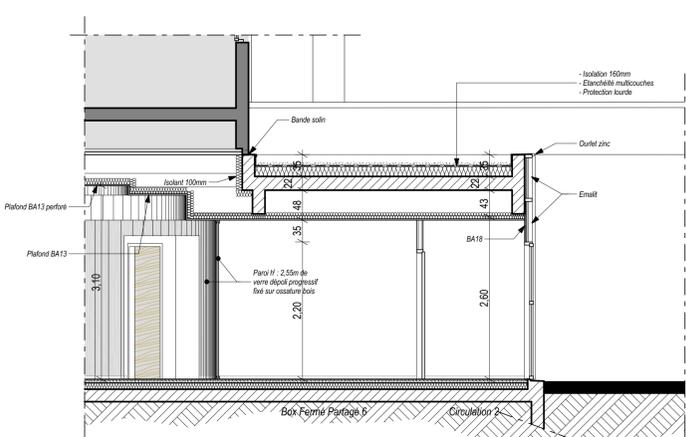


Coupe F

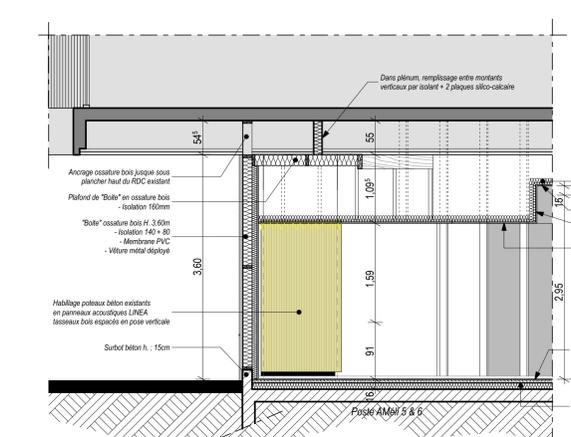


Coupe D

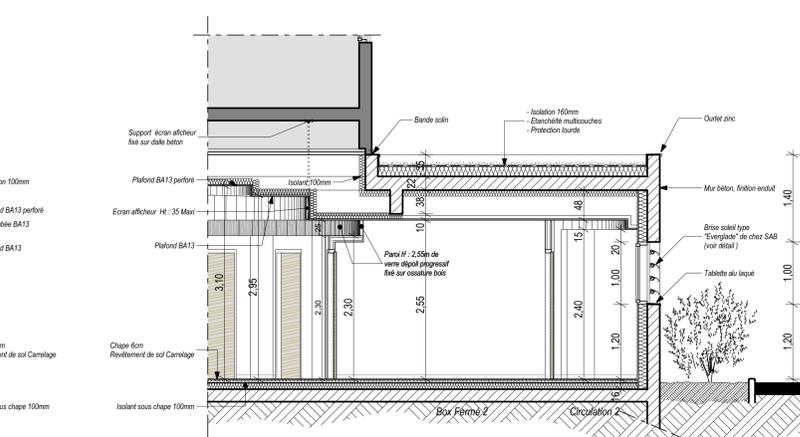


Coupe E

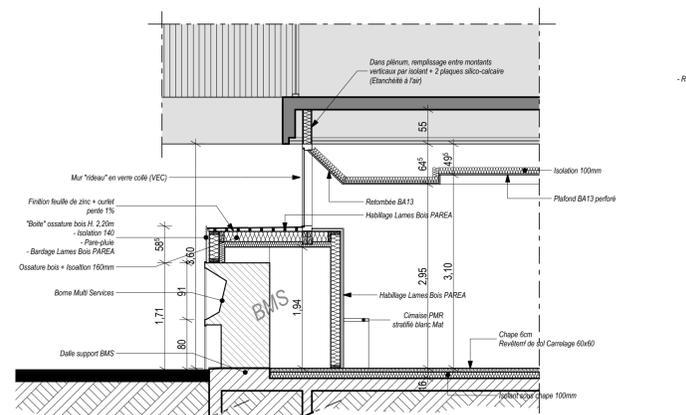

Coupe C

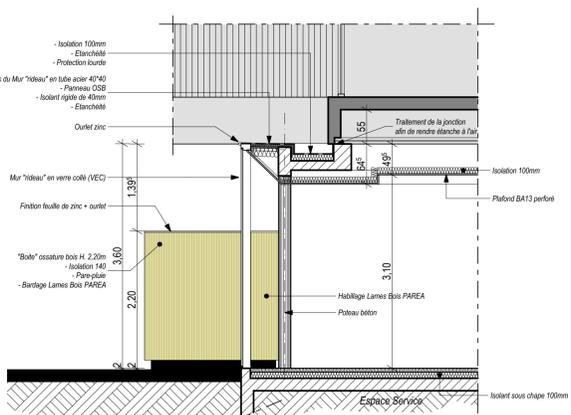

Coupe B

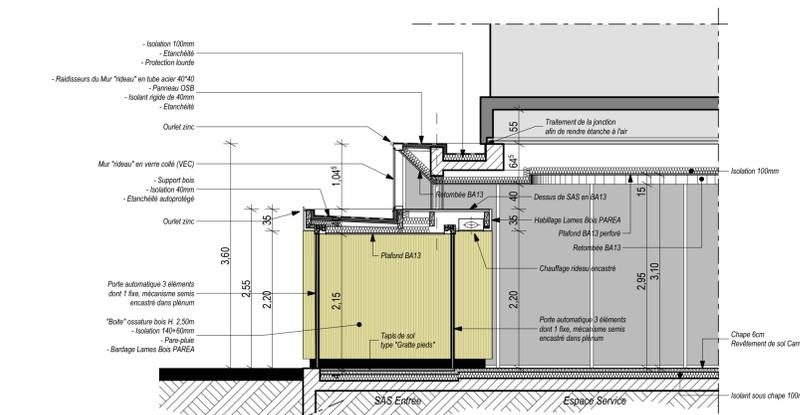

Coupe A



REALISATION D'UN ACCUEIL

17014 - LA ROCHELLE



bpg ASSOCIÉS
3, rue Audebert - Corderie Royale
17300 ROCHEFORT SUR MER
Tel: 05.46.99.14.40 Fax: 05.46.87.24.05
Mail: cg@bpg-associés.com ag@bpg-associés.com

MAÎTRE D'OUVRAGE:

CPAM
55-57, rue de Suède
17014 La Rochelle Cedex 1
Mail : gestiondupatrimoine@cpam-larochelle.cnamt.fr
Tel : 05 46 51 67 10

ECONOMISTE :

Atelier d'Architecture Bégué - Peyrichou - Gérard
Mr CHAABANE Mehdi
3, rue Audebert - Corderie Royale
17300 ROCHEFORT
e-mail : mce@bpg-associés.com
Tel : 05 46 99 14 40 - Fax : 05 46 87 24 05

BET STRUCTURES :

SETTEC - Mr BAUDET Xavier
116, route Nationale
17200 LA JARNE
e-mail : x.baudet.settec@magiconline.fr
Tel : 05 46 56 60 70 - Fax : 05 49 72 50 19

BET FLUIDES / SSI :

YAC INGENIERIE - Mr CHRIST Olivier
40, route de Chassé - BP 601 - Chiché
79307 BRESSUIRE CEDEX
e-mail : info@yac.fr - o.christ@yac.fr
Tel : 05 49 72 13 35 - Fax : 05 49 72 50 19

BUREAU DE CONTROLE :

APAVE - Mr BESSIERE Pascal
21 des Quatre chevaliers
Rond point de la république
17180 PERIGNY
e-mail : bureau.larochelle@apave.com
Tel : 05 46 34 71 90 - 05 46 34 02 25

CSPS :

APAVE - Mr BONNET Olivier
21 des Quatre chevaliers
Rond point de la république
17180 PERIGNY
e-mail : bureau.larochelle@apave.com
Tel : 05 46 34 71 90 - 05 46 34 02 25

Coupes - Façades

P04

Ech. : 1/50^{ème} - 1/100^{ème}

0.00 du projet = 4.03 HT ²⁰¹⁵	
INDICE	Ind A
N° DOSSIER :	PHASE :
12.23	DOE
DATE DE CREATION	DATE DU RENDU
	05/06/2015
	09/12/2016