




Meuble A I 1/50

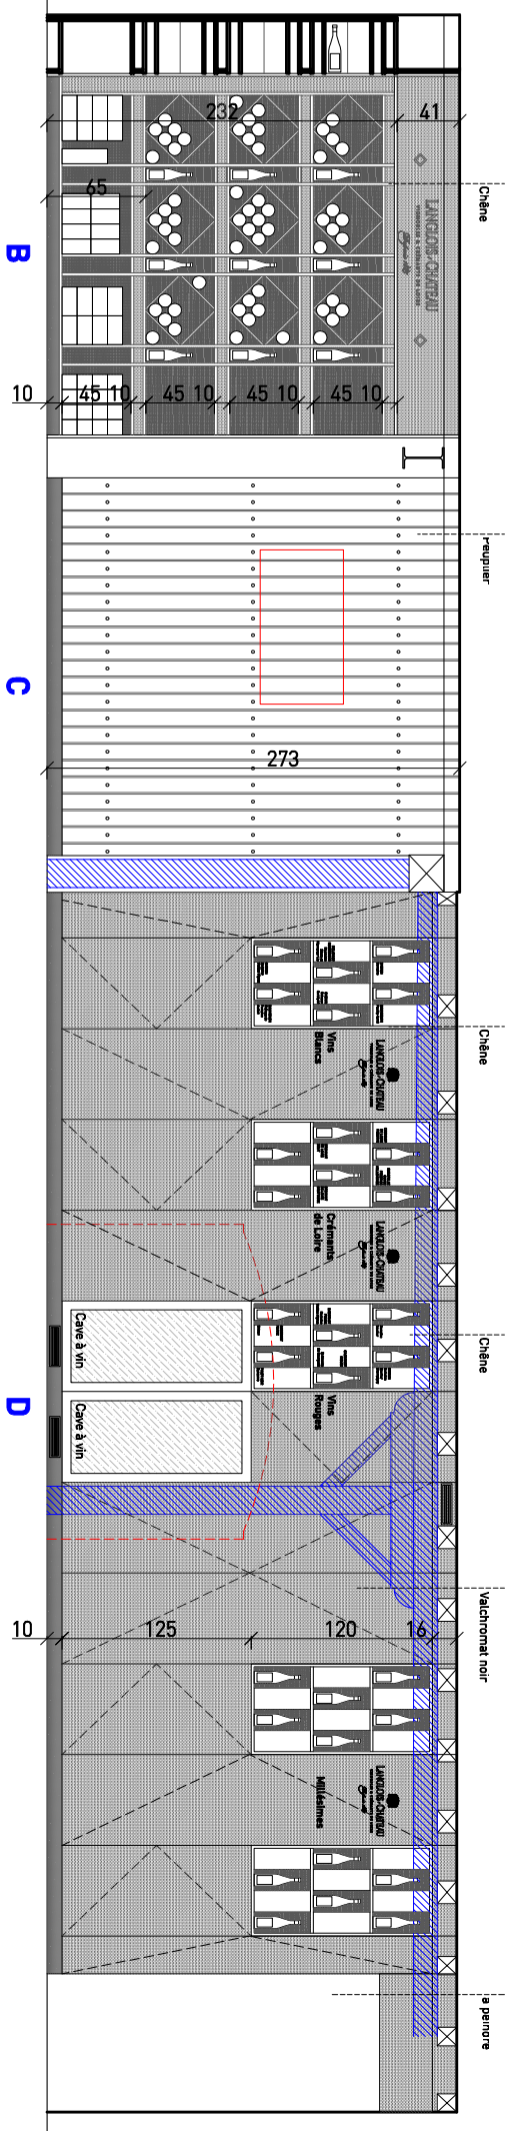


Coupe longitudinale meubles B & C I 1/50

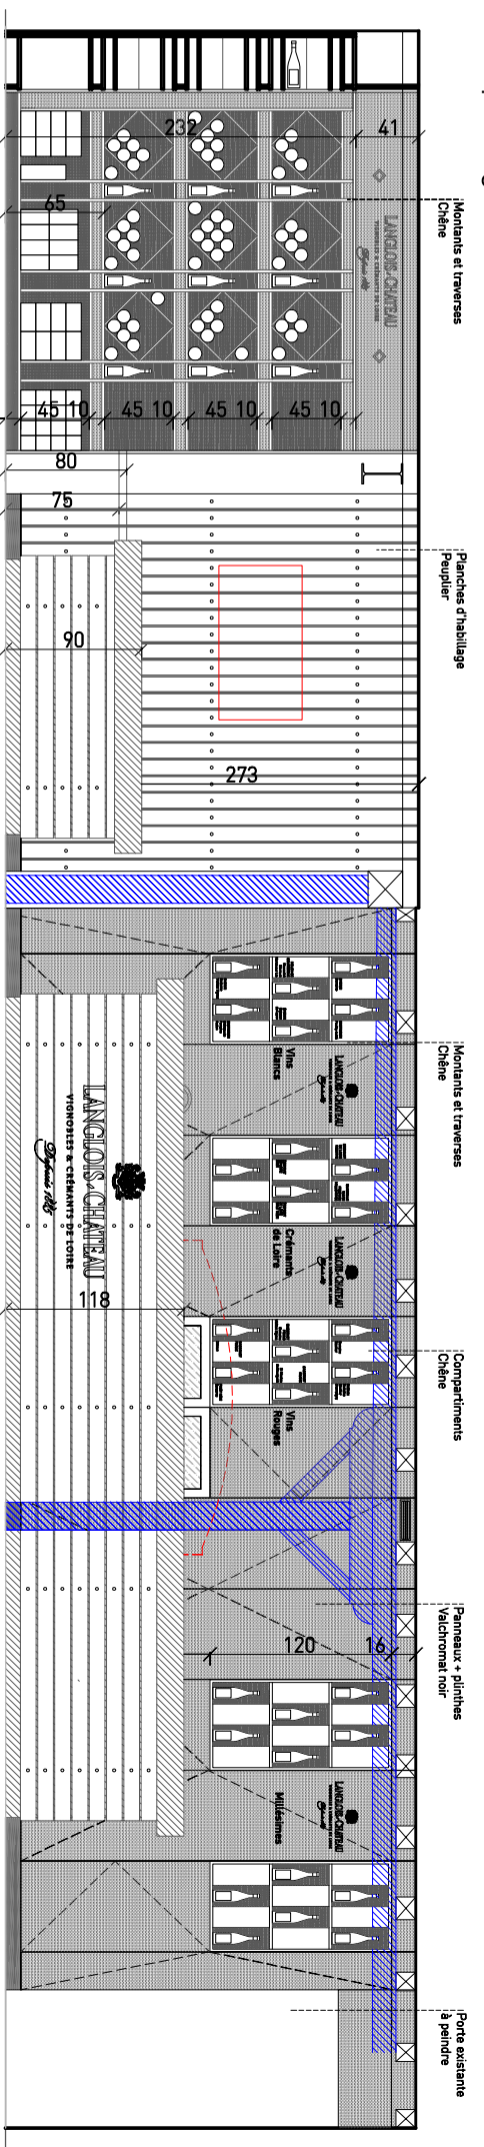

Coupe longitudinale meubles B, C, E & F I 1/50

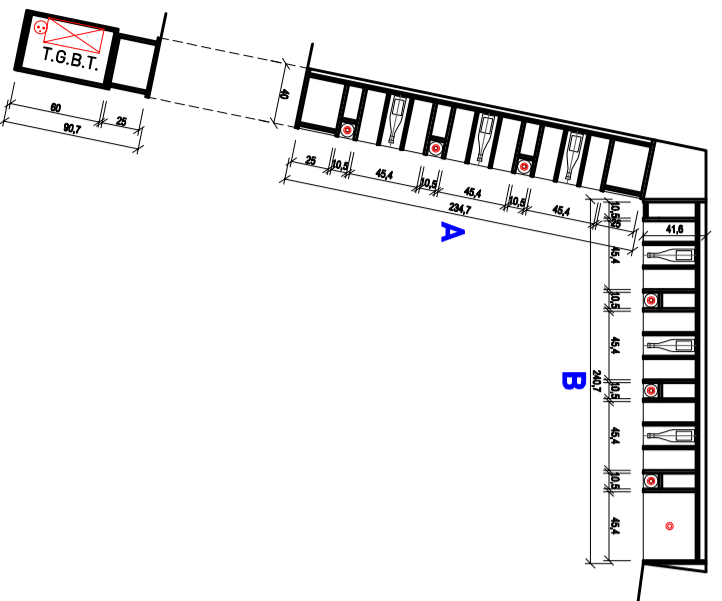

Vue en plan Meuble A & B I 1/50

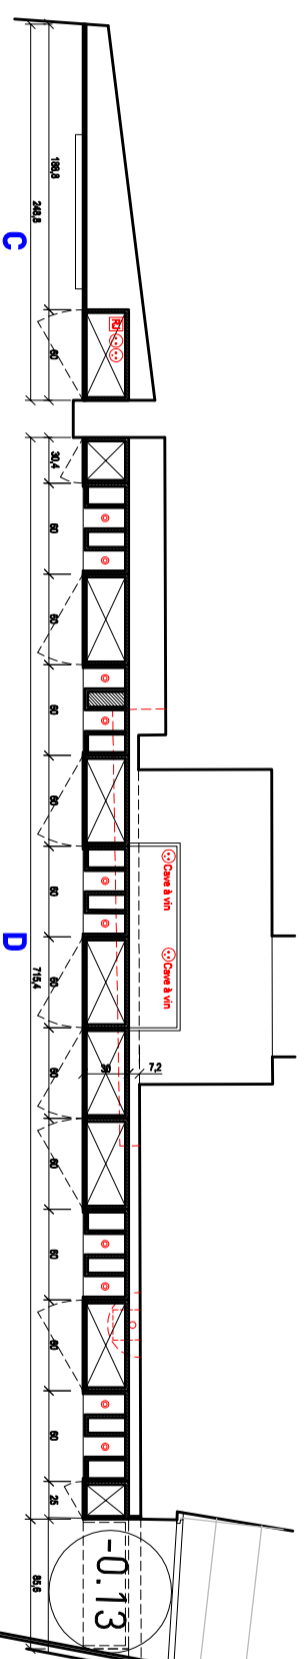

Vue en plan Meuble C & D I 1/50