


Montants et traverses
Chêne


Planches d'habillage
Peuplier

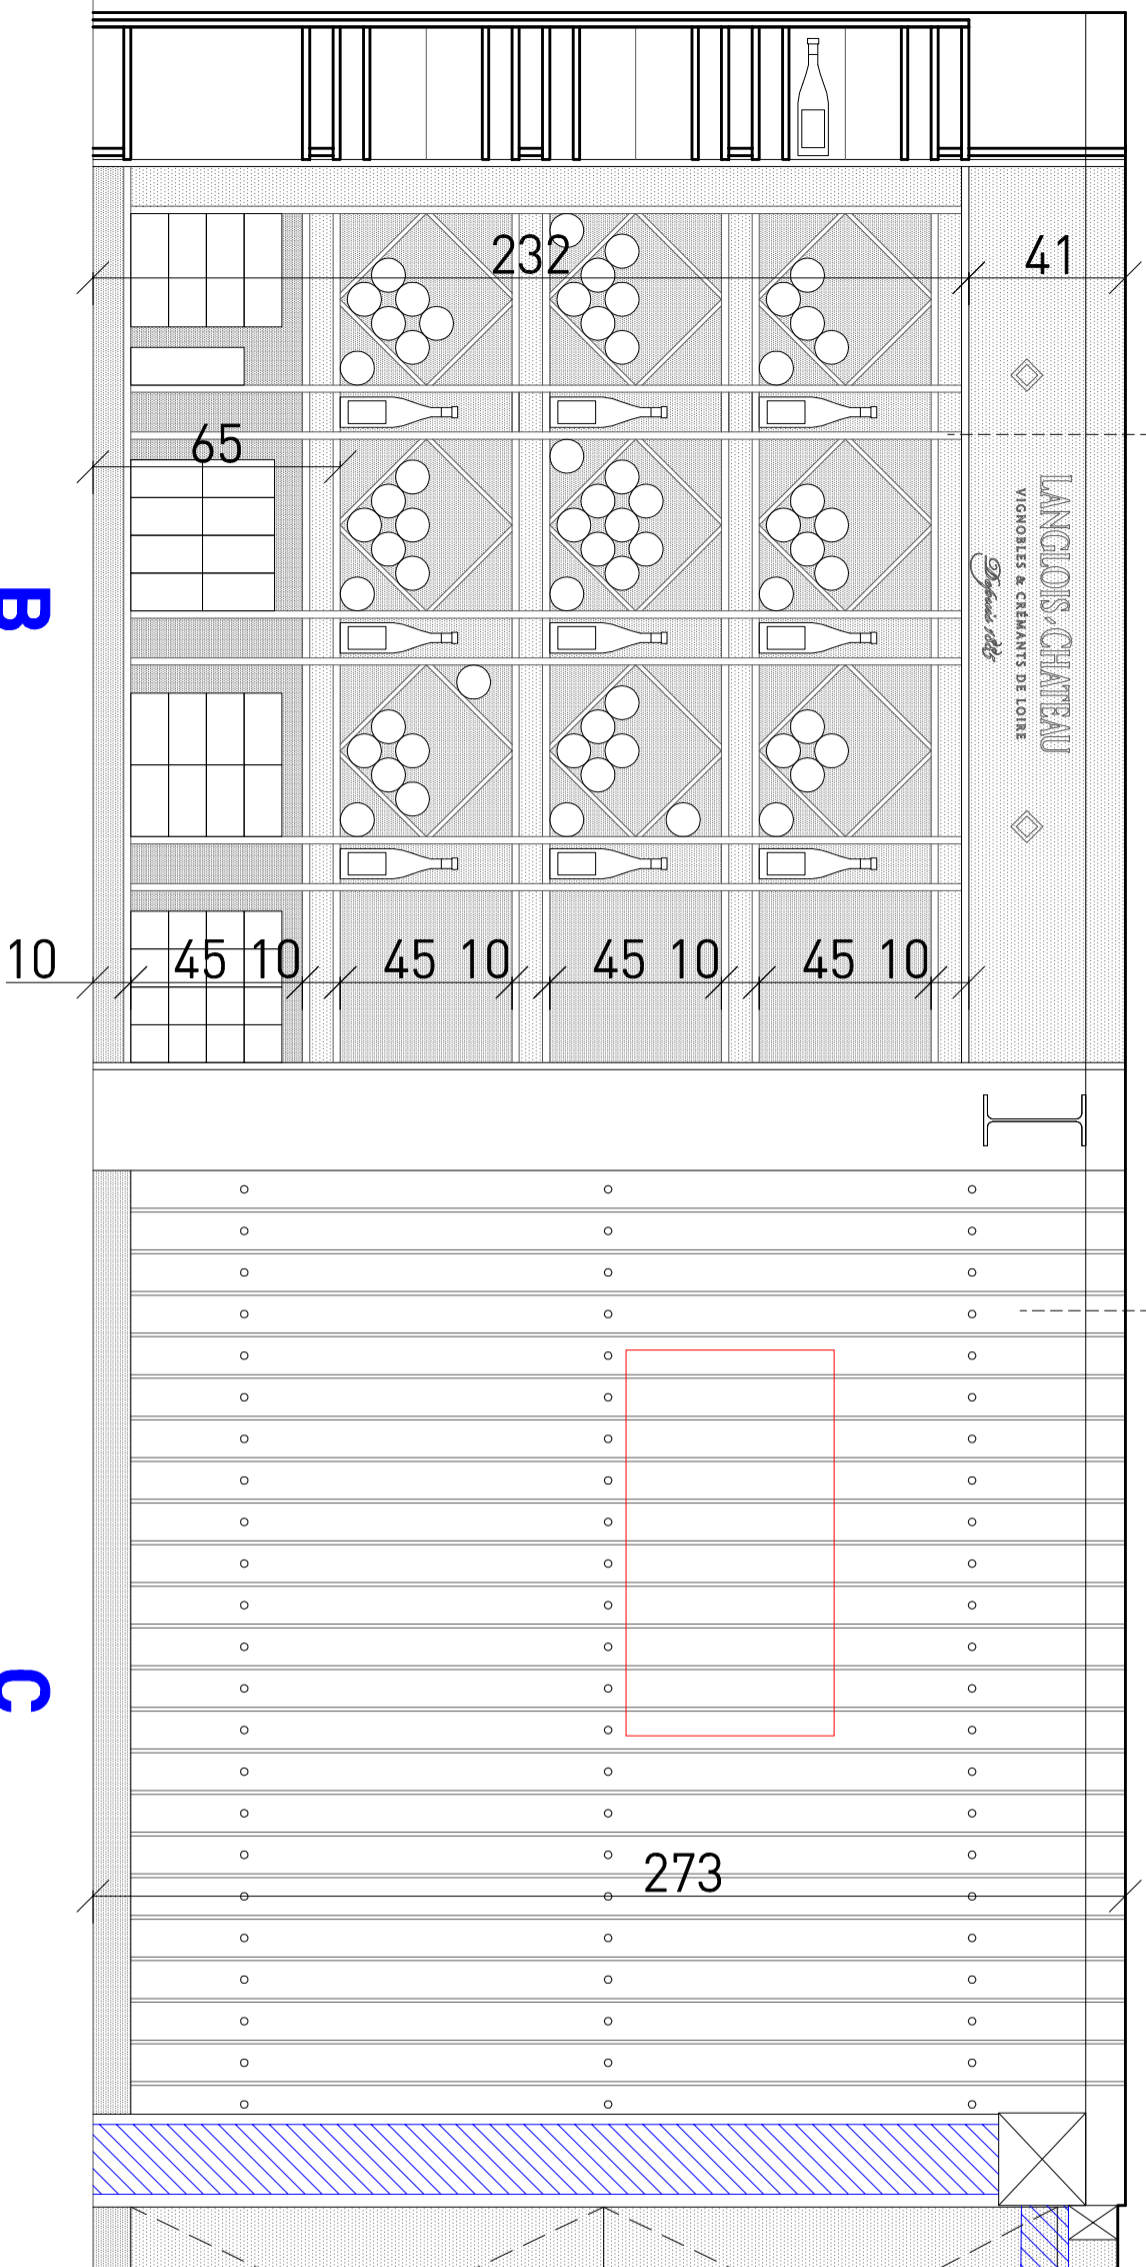

Elévation Meuble B & C I 1/20

B

C

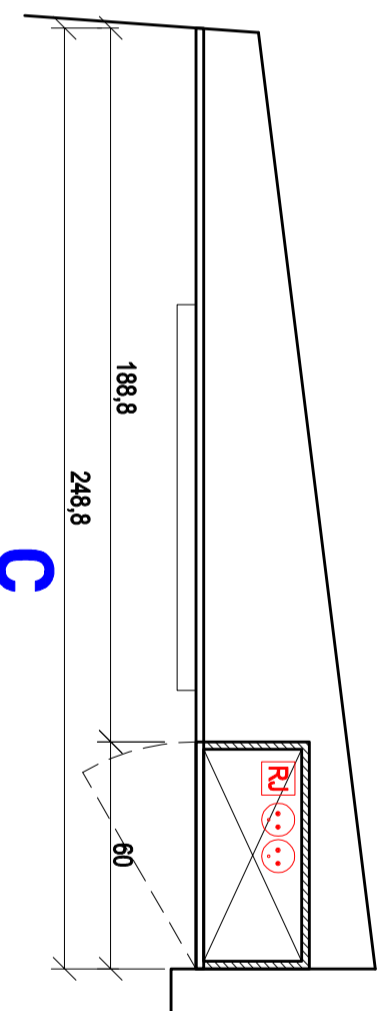

Vue en plan Meuble C I 1/20

C

DCE
 daté du 05 Déc. 2016
 modifié le 09/12/2016
 Page 04 / 11