ATOME

15049

Montants et traverses
Chêne

Compartiments
Chêne

Panneaux + plinthes
Valchromat noir

Porte existante
à peindre

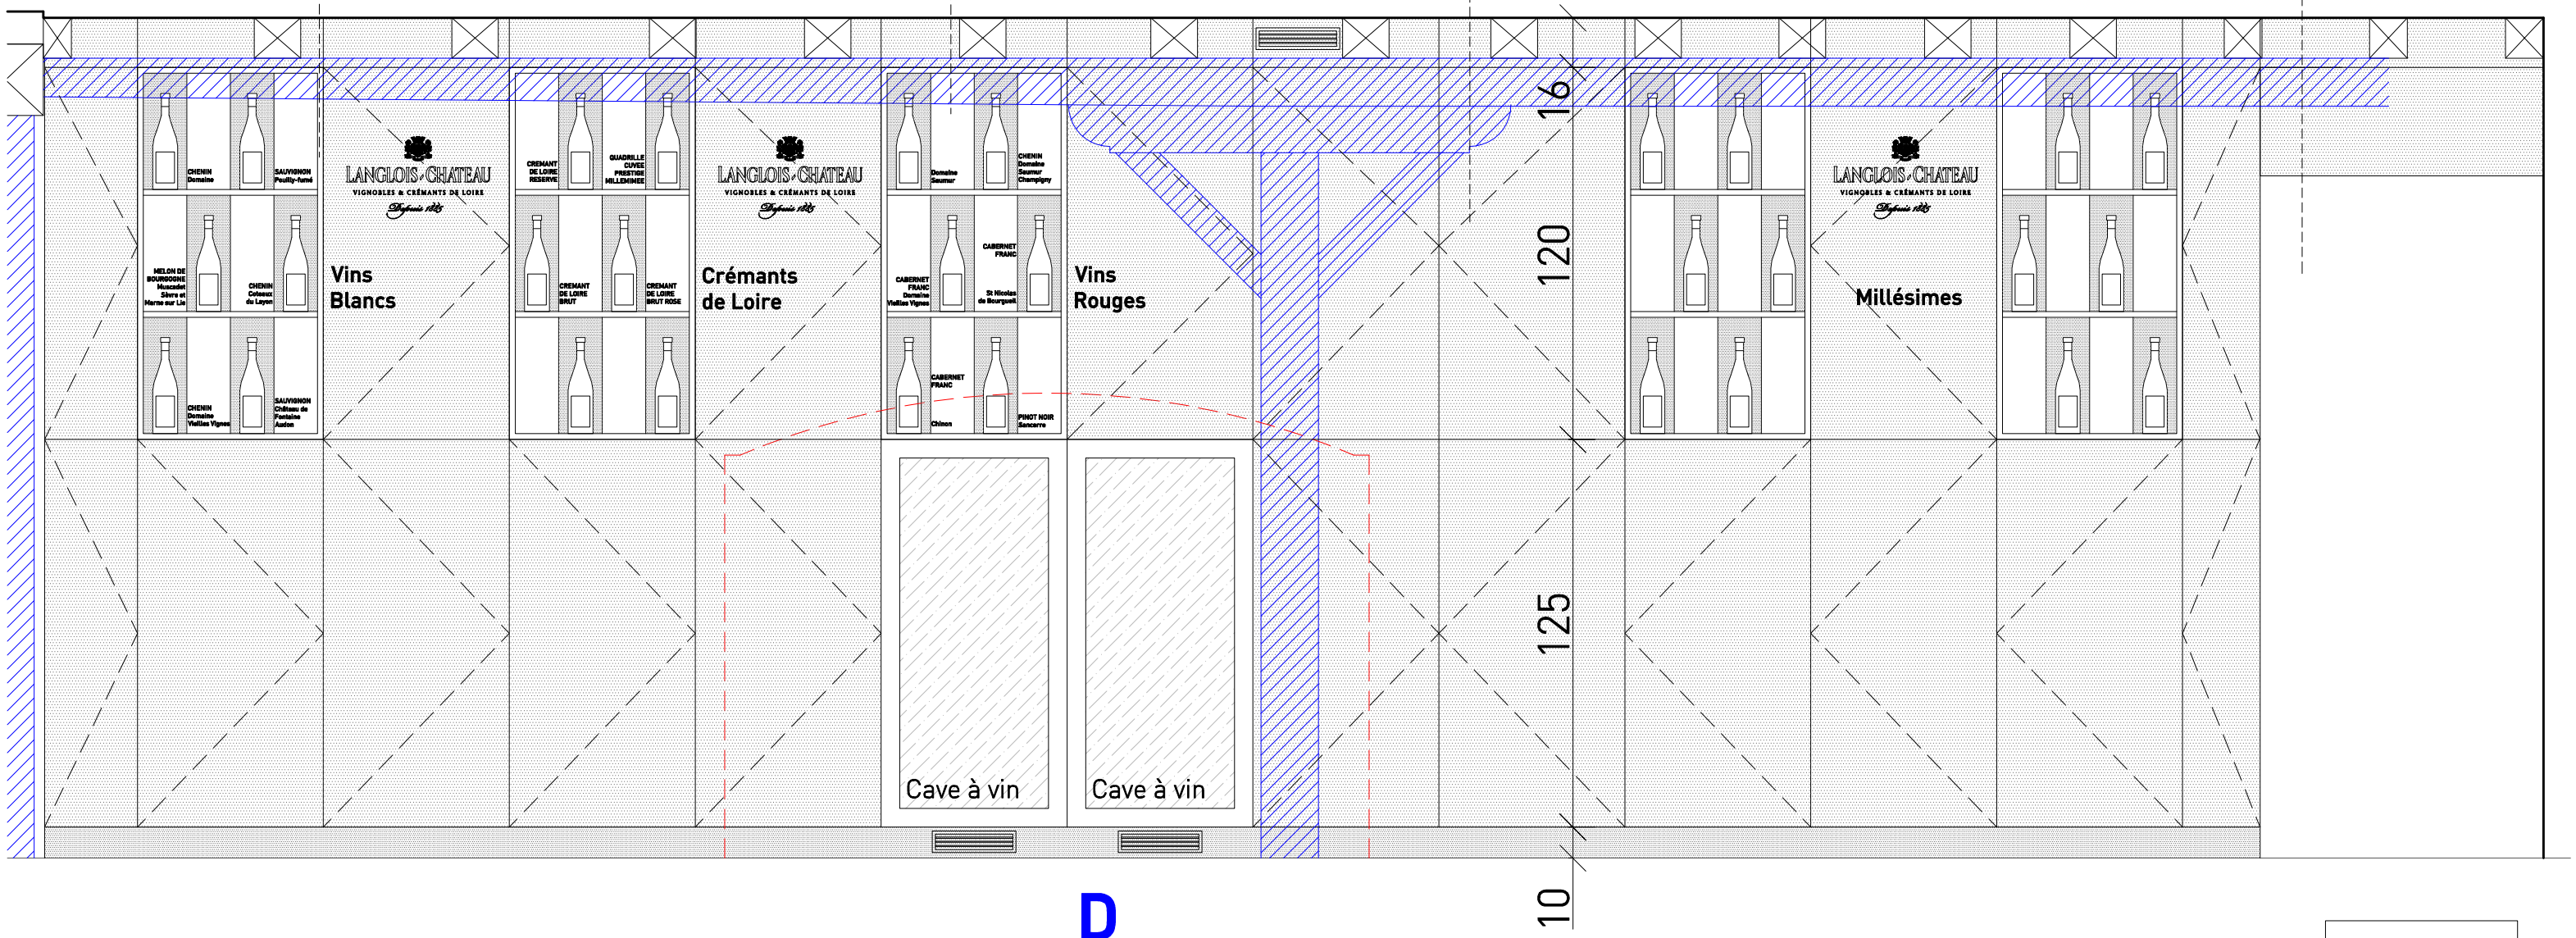

D

DCE
daté du 05 Déc. 2016
modifié le 09/12/2016

Elévation Meuble D I 1/20

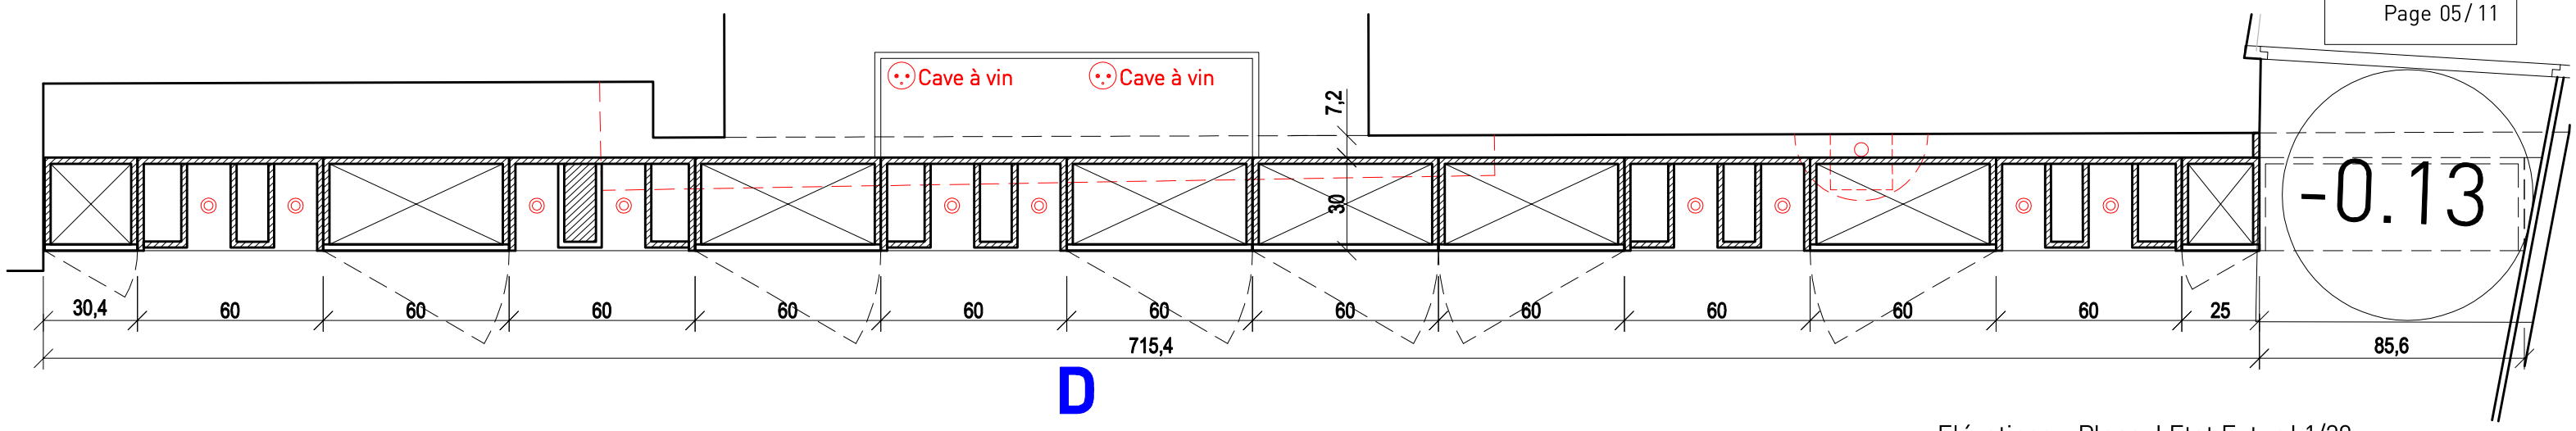

D

Vue en plan Meuble D I 1/20

Elévations - Plans I Etat Futur I 1/20

Sarl d'Architecture
Ordre National des Architectes S05212
Siret 44220000053 APE 71 11Z
TVA intracommunautaire FR 22 442 200 952 00061
www.atome-architectes.fr

Pays de la Loire
Patrick FIOLLEAU Architecte dplg
45bis rue Beaurepaire 49400 SAUMUR
02 41 52 61 69
atome.saumur@architectes.org

Bretagne
Arnaud METTELET Architecte dplg
14 rue de Toulbroch 56000 PLOUGOUMELEN
02 97 58 81 37
atome.vannes@architectes.org