
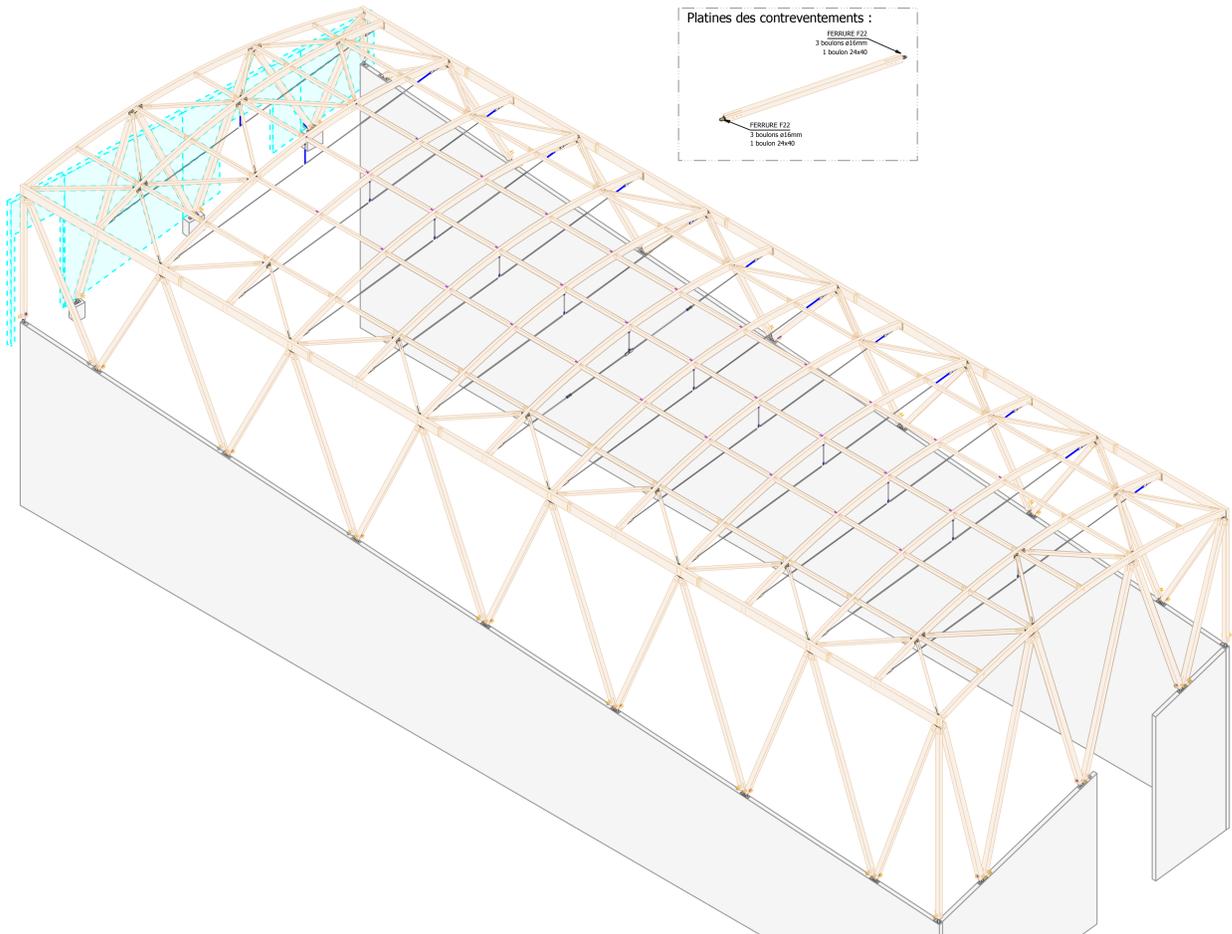
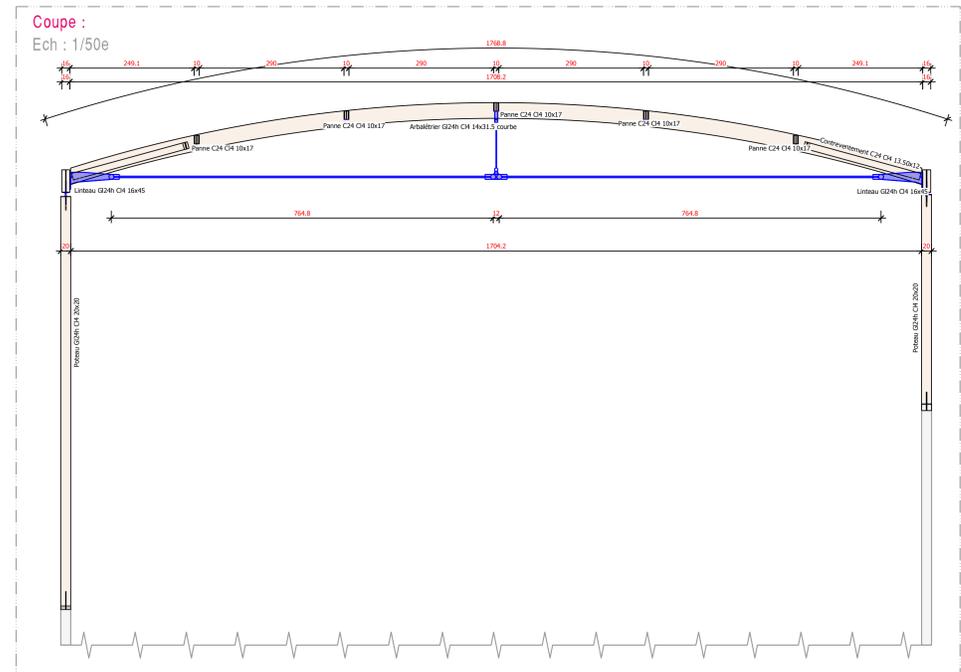


PLAN DE CHARPENTE :
Ech : 1/50e

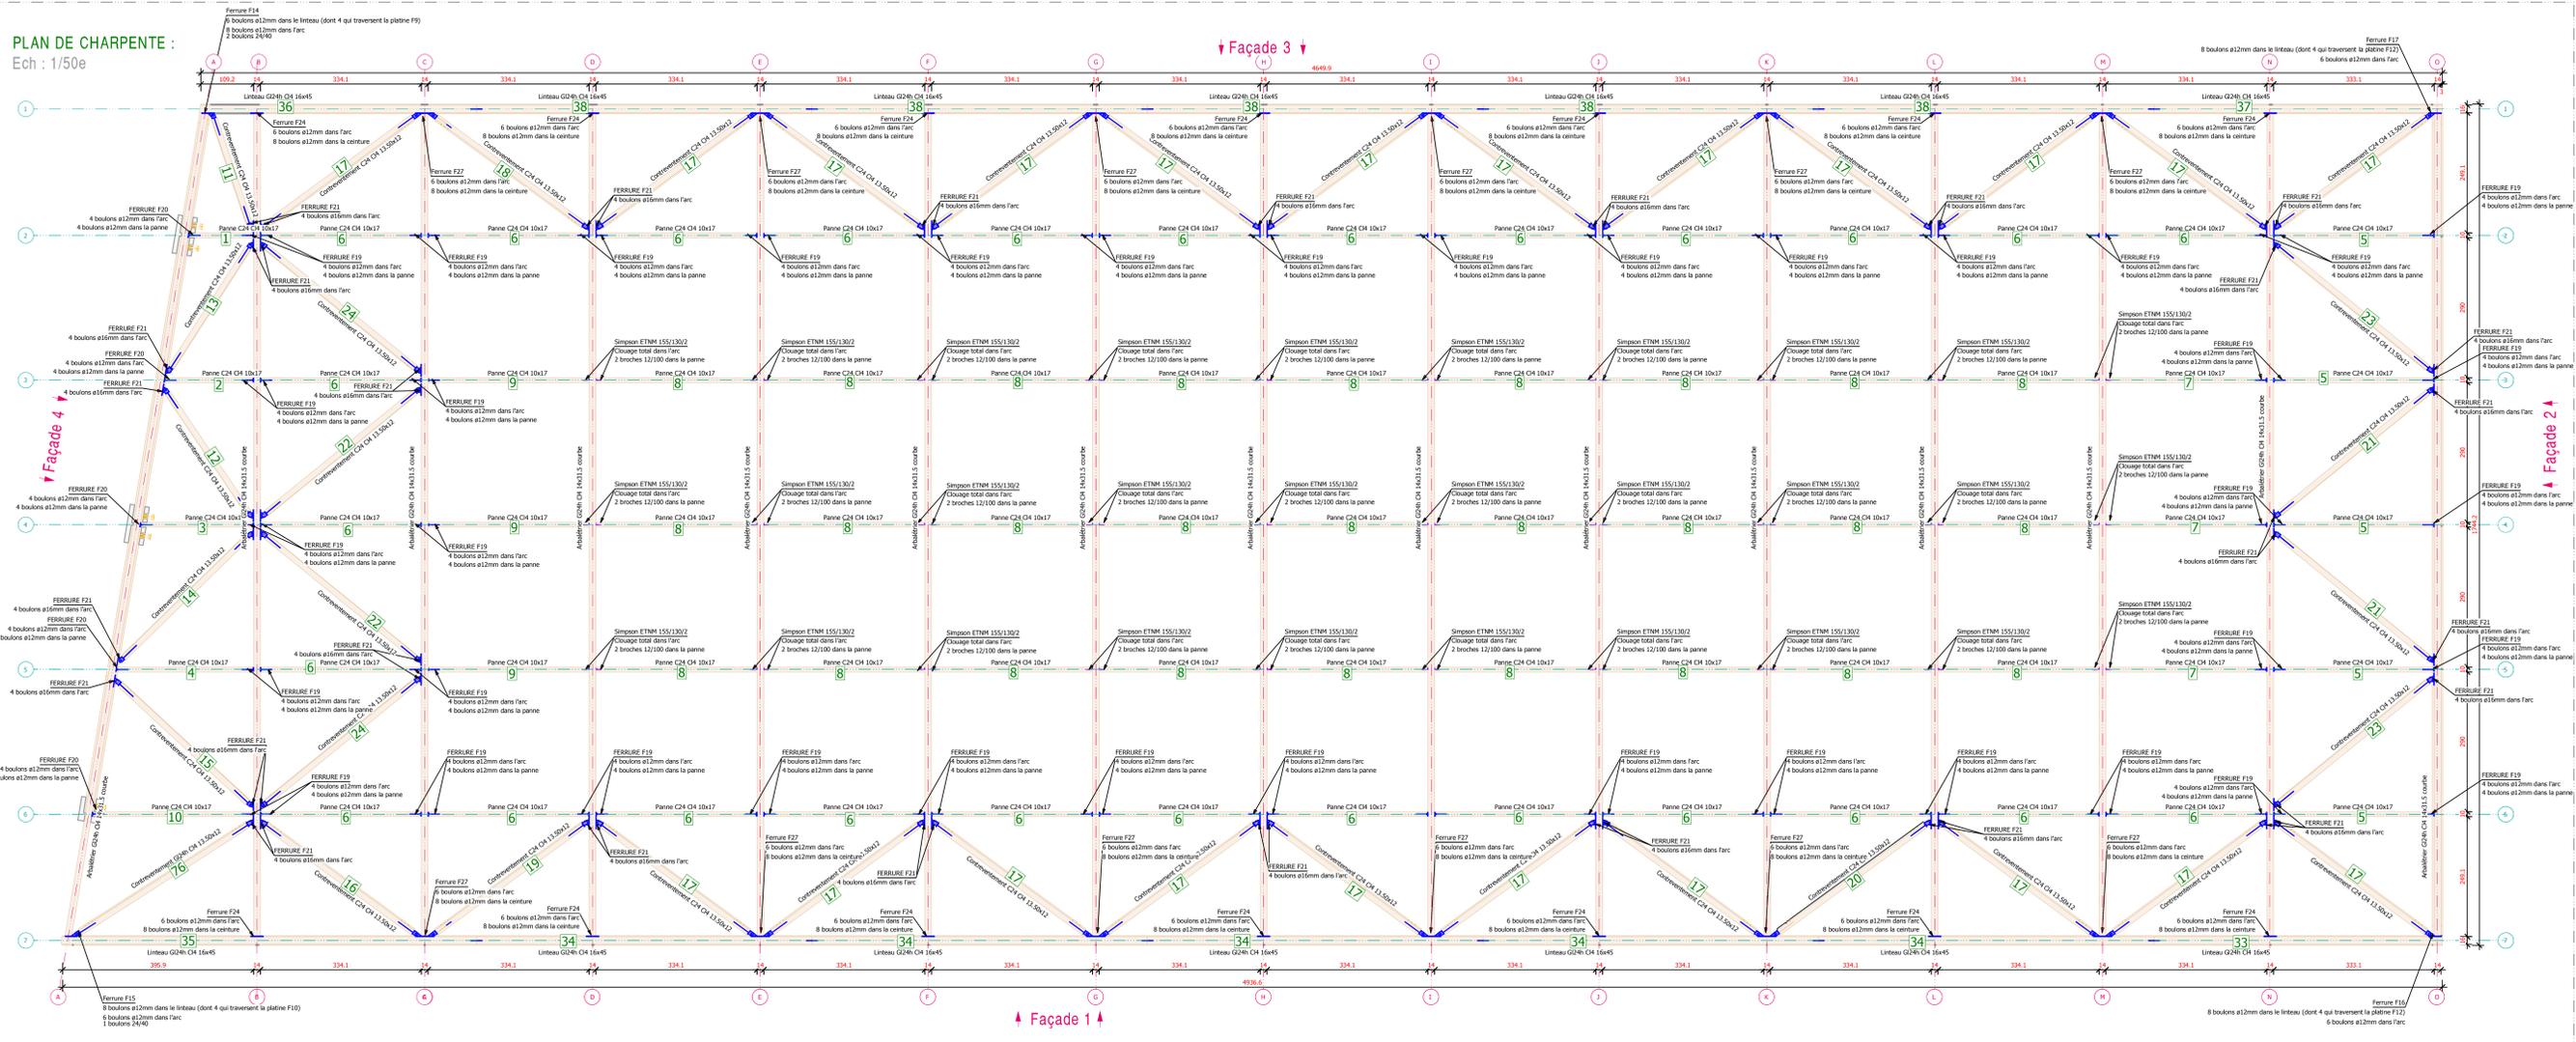

BOIS CONSEIL
BET Charpente bois

La dent du loup
Les Coteaux
38 360 SASSENAGE
Tél : 04 76 26 49 14
Fax : 04 76 53 07 05
www.boisconseil.net
contact@boisconseil.net

Référence du projet : BC 17 202

<h1>Volière</h1>			
Situation : 42 SAINT MARTIN LA PLAINE			
Architecte : ...	04 XX XX XX		
Bureau de contrôle : ...	04 XX XX XX		
Bureau d'étude béton : ...	04 XX XX XX		
Entreprise : 08 Bois 42	gbbio42@yahoo.fr 04 XX XX XX		
Menuisier :			
Trancheur :			
PLAN N° 03	Plan de charpente et coupe		
Date : 08-03-18	PHASE : EXE		
Indice	Date	Modifications	LOT : <input checked="" type="checkbox"/>
B	12-03-18	Ajout des assemblages et des numéros	

Ce plan n'exclut pas l'utilisation des plans de l'Architecte
Ces documents sont la propriété de BOIS CONSEIL ; ils ne peuvent pas être reproduits ou utilisés sans autorisation