
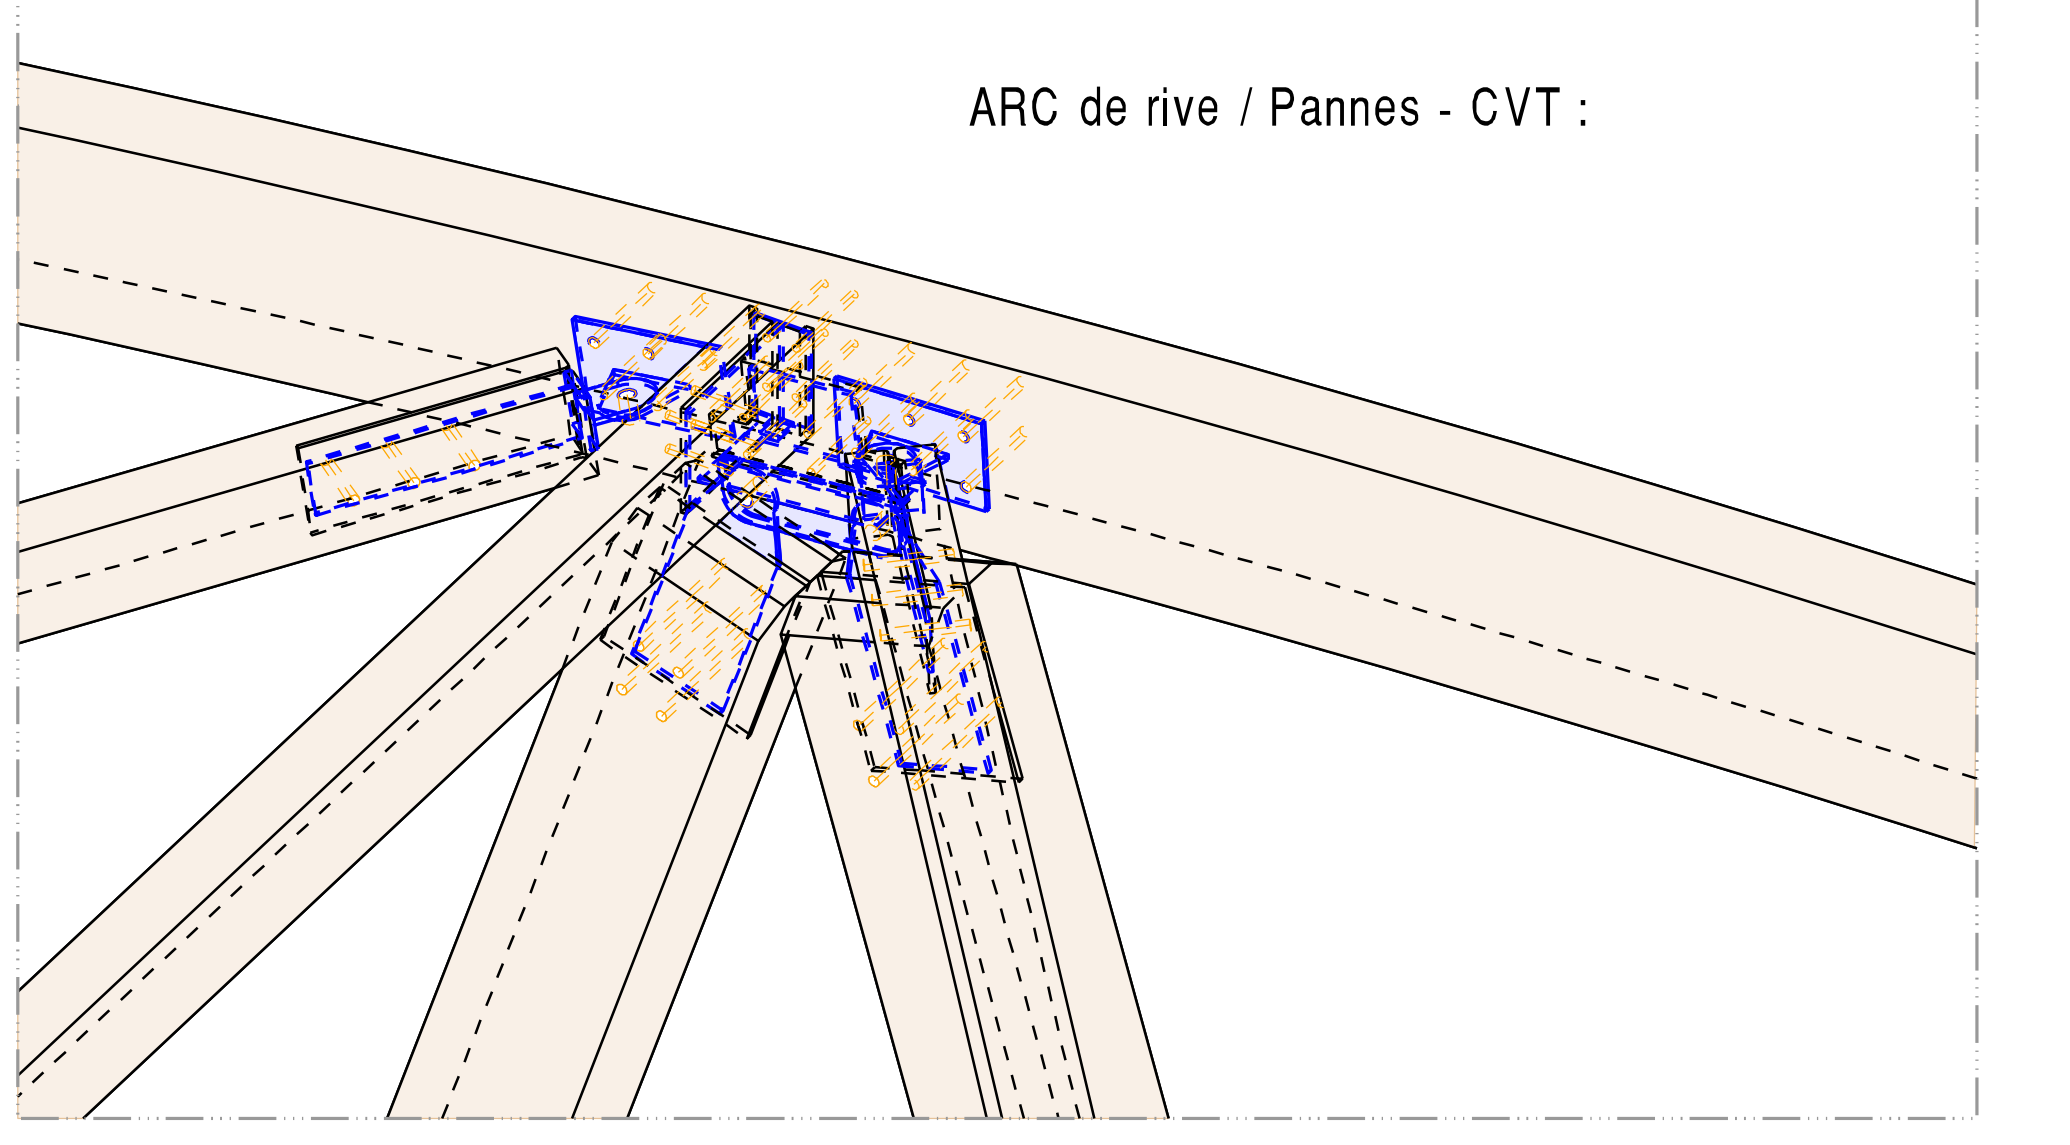
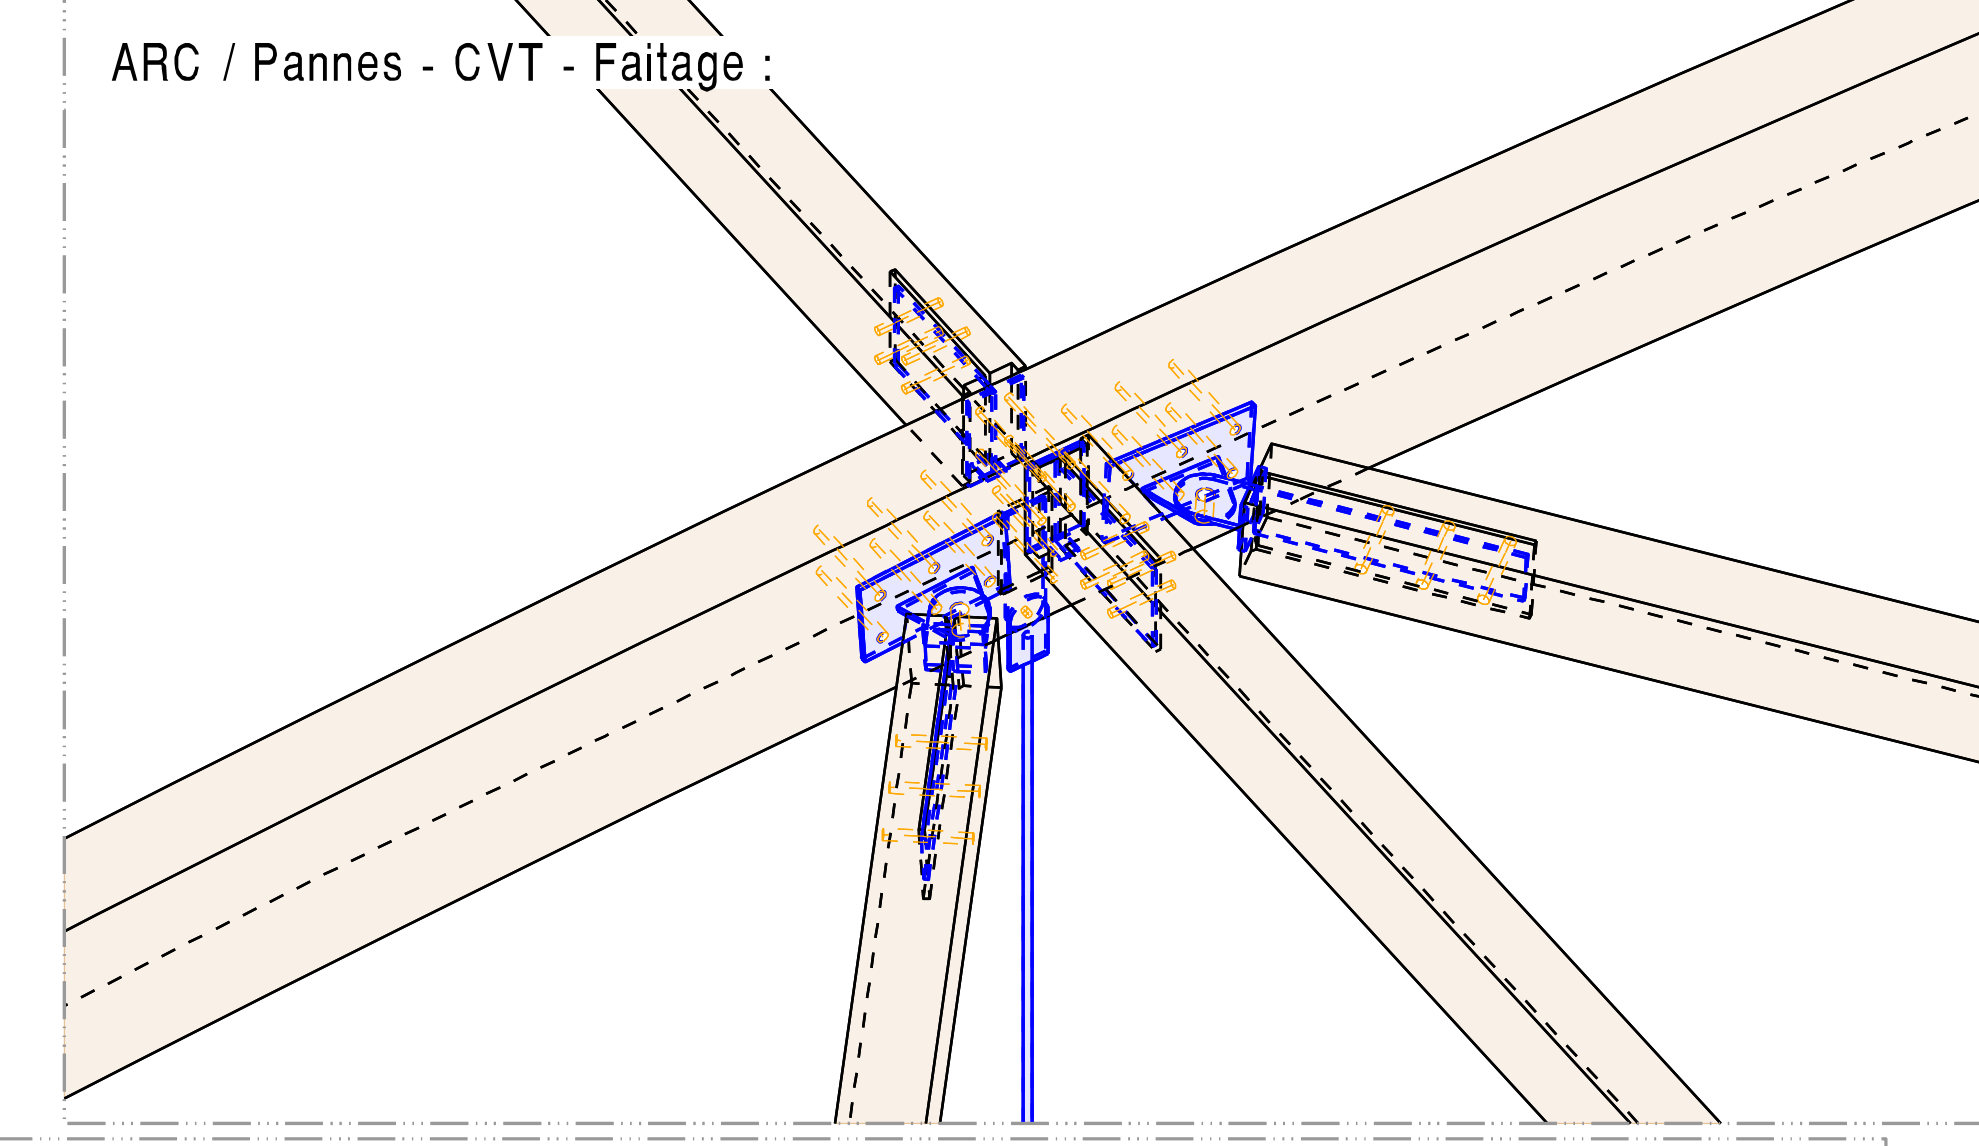
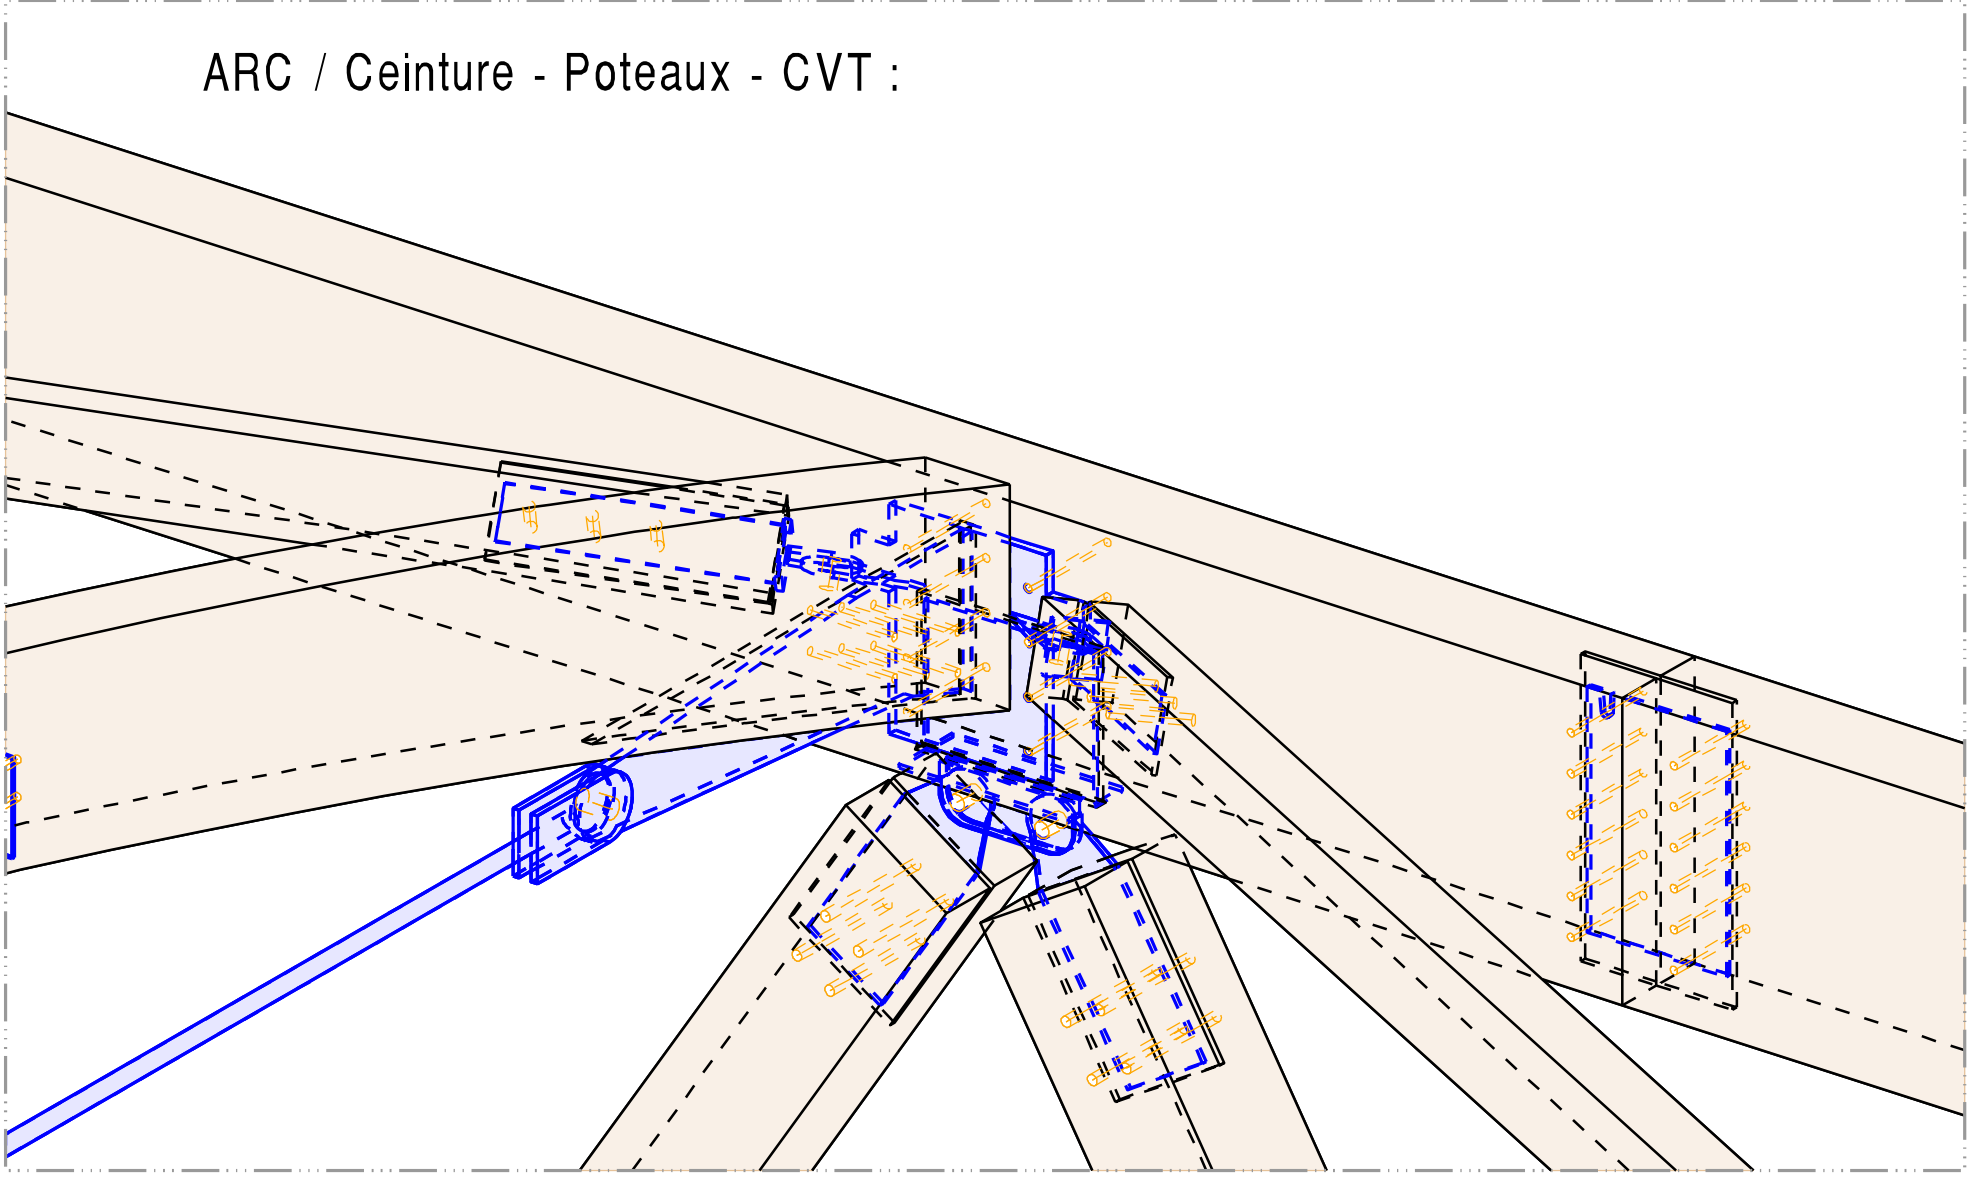
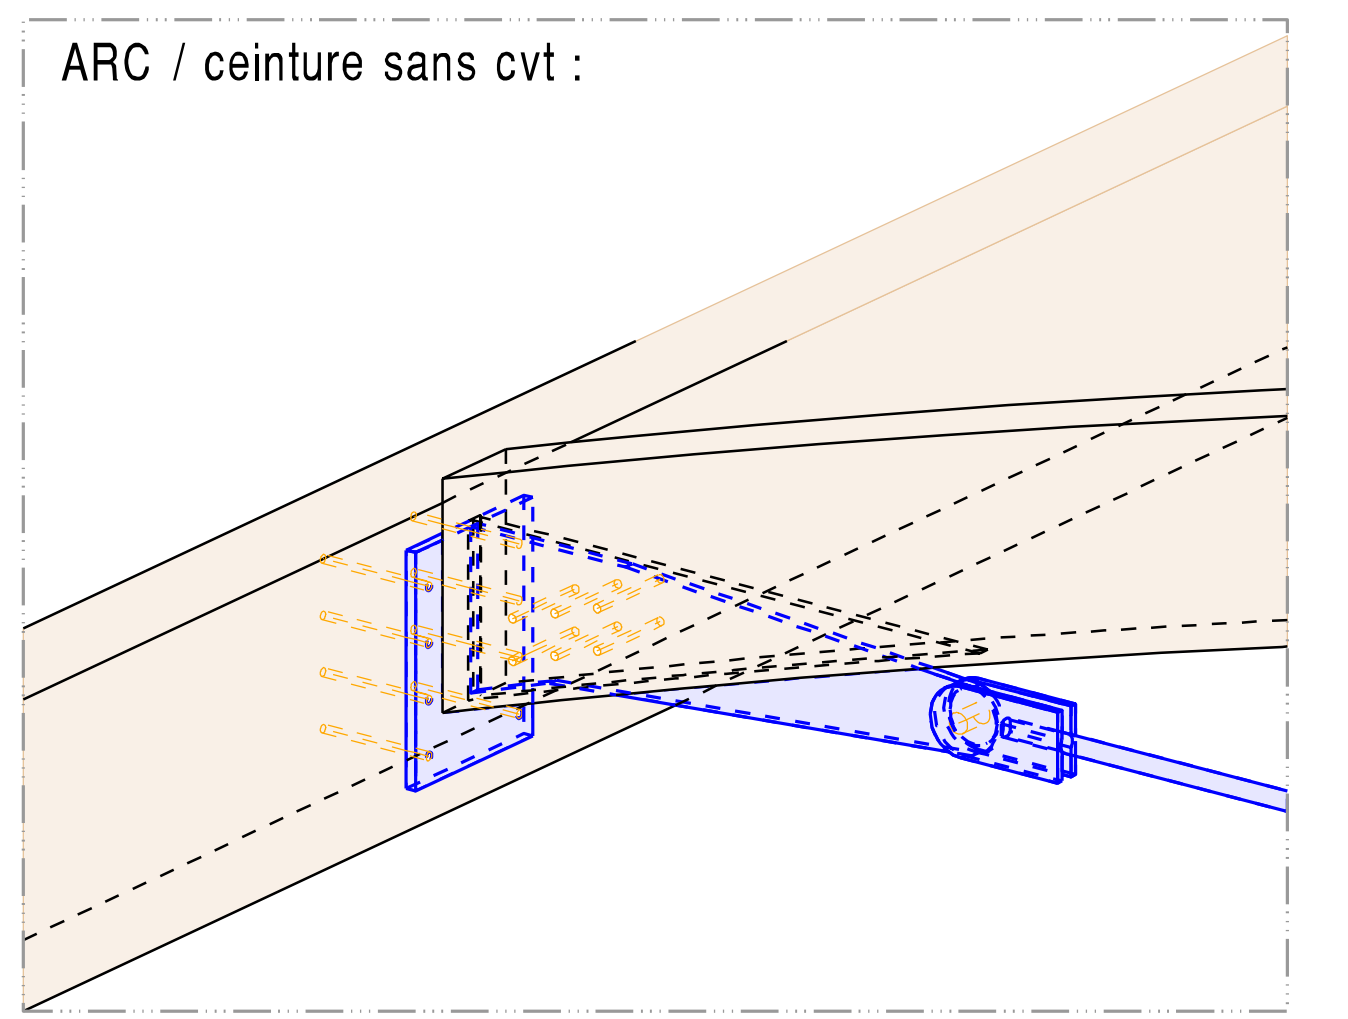
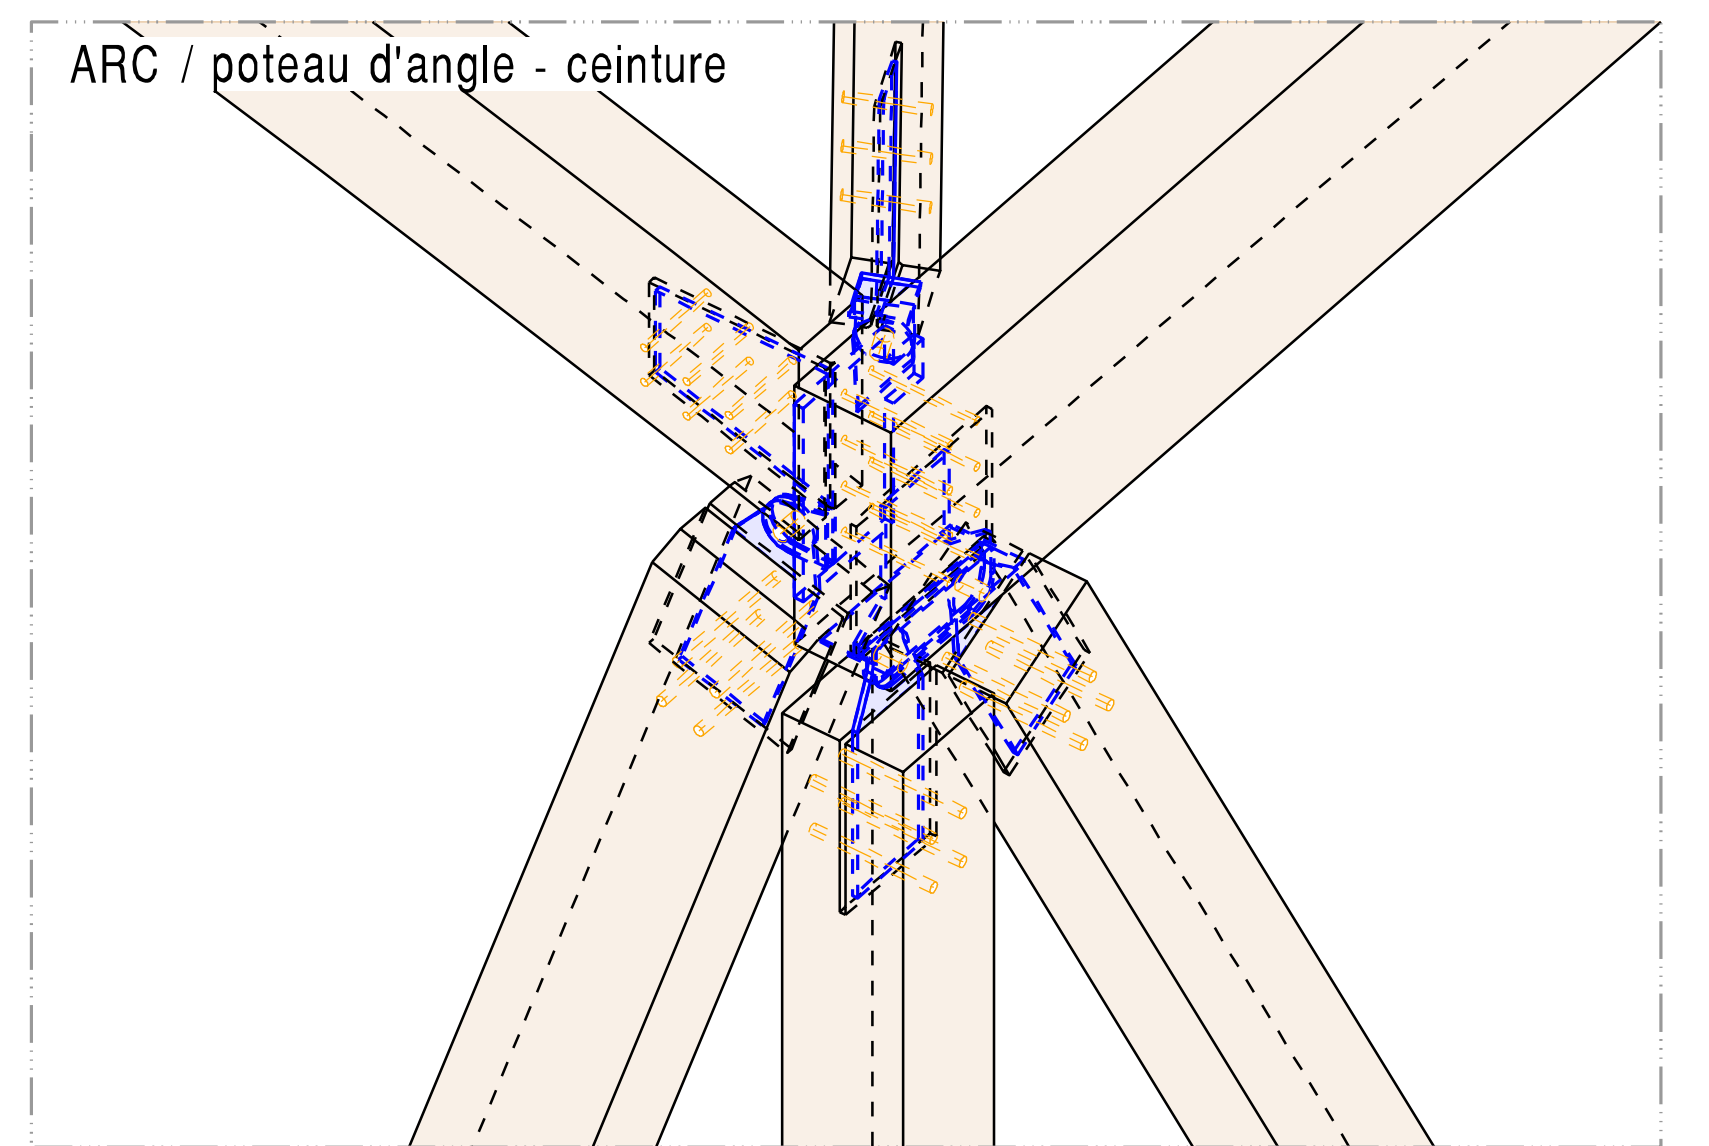


PLATINES PIED DE POTEAU :

Dimensions platines F2 : Dimensions platines F7 :

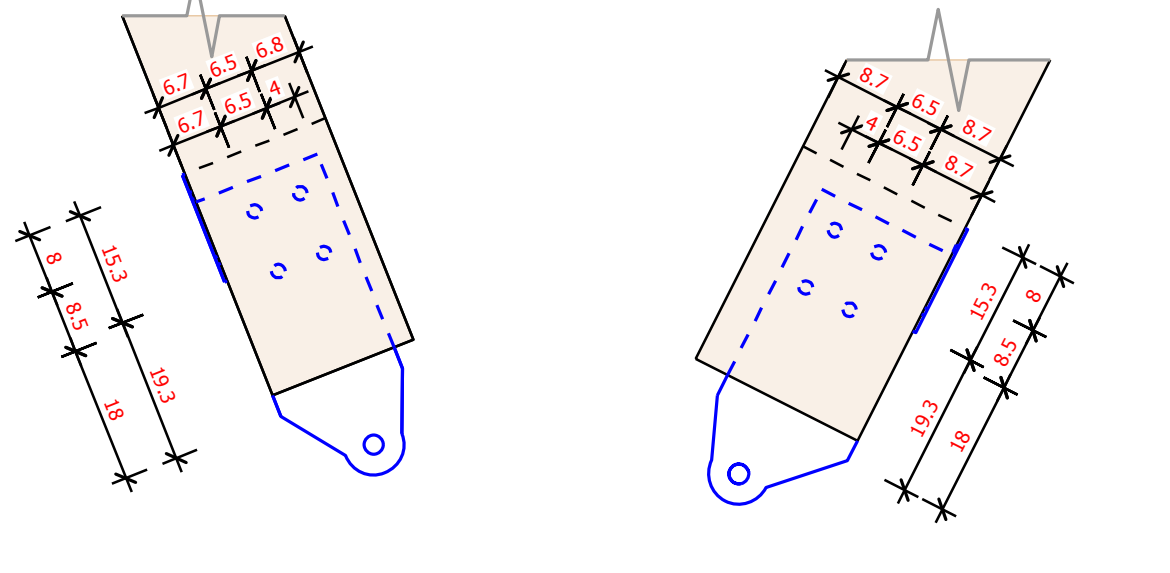

BOIS CONSEIL
BET Charpente bois

La dent du loup Immeuble l'horizon
Lans Cotens 3 Rue JC Milleret
38 360 SASSENAGE 42 000 SAINT ETIENNE
Tél.: 04 76 26 49 14 www.boisconseil.net
Fax : 04 76 53 07 05 contact@boisconseil.net

Référence du projet : BC 17 202

Volière

Situation : 42 SAINT MARTIN LA PLAINE

Architecte :	...	04 XX XX XX XX
Bureau de contrôle :	...	04 XX XX XX XX
Bureau d'étude béton :	...	04 XX XX XX XX
Entreprise :	08 Bois 42 gbblo42@yahoo.fr	04 XX XX XX XX
Menuisier :		
Étancheur :		

PLAN N°05		Plan de charpente et coupe	PHASE : EXE
Date : 08-03-18			LOT : <input checked="" type="checkbox"/>

Indice	Date	Modifications

Ce plan n'exclut pas l'utilisation des plans de l'Architecte
Ces documents sont la propriété de BOIS CONSEIL ; ils ne peuvent pas être reproduits ou utilisés sans son autorisation