

**NOTA**  
 CE DOCUMENT EST LA PROPRIETE DE LA SOCIETE CHARPENTE CONCEPT. IL NE PEUT ETRE COMMUNIQUE SANS NOTRE AUTORISATION.

**NOTA**  
 L'ENTREPRISE EST TENUE DE VERIFIER LES COTES ET D'EN SIGNALER LES DIFFERENCES AU BUREAU D'ETUDE. CERTAINES SECTIONS DE BOIS OU MOYENS D'ASSEMBLAGES ONT PU ETRE MODIFIES PAR RAPPORT AU TEXTE DE L'APPEL D'OFFRE. DANS CE CAS, LES PLANS PRIMENT SUR LE TEXTE DE L'APPEL D'OFFRE.

**NOTA**  
 L'ENTREPRISE DE CHARPENTE EST TENUE DE SUPERVISER, CONTROLER ET RECEPIONNER LA MISE EN OEUVRE DES INCORPORES D'ANCRAGE. (AVANT ET APRES BETONNAGE)

**NOTA**

**NIVEAU DE REFERENCE**  
 NIVEAU ± 0.00m = + 918,03m NGF

**ACTIONS ET SOLLICITATIONS**  
 Charges permanentes [G] \_\_\_\_\_ kg/m2  
 Charges d'Exploitation (Charges Utiles) [CU] \_\_\_\_\_ kg/m2  
 Charges de Neige [Sn] \_\_\_\_\_ kg/m2  
 Action du Vent [W] \_\_\_\_\_ kg/m2  
 Actions Sismiques \_\_\_\_\_ kg/m2

**Maitre d'Ouvrage**  
 Commune de Bogève  
 Communauté de commune de la Vallée Verte  
 7 place de la Mairie  
 74250 Bogève  
 Tél. + 33 4 50 36 62 08 - Fax + 33 4 50 36 66 50

**Architectes**  
 Nelly GUYOT, Bernard VAUDAUX-RUDTH, Olivier POULET  
 1461, route de Juffly  
 74250 Fillinges  
 Tél. + 33 4 50 39 05 71 - Fax + 33 9 71 70 14 99

Ind.	Date	Auteur	Modifications
A	30.08.2016	LB	Première diffusion EXE
B	22.09.2016	LB	Deuxième diffusion EXE pour validation
C	11.10.2016	LB	Diffusion EXE
D			
E			
F			
G			
H			
I			
J			
K			

**Structure Bois et Métallique :**  
 > Genève S.A.  
 28Bois, route de St-Julien  
 CH-1258 PERLEF  
 Tél. + 41 (0)22 721 10 00 - Fax + 41 (0)22 721 10 01  
 > Paris S.A.S.  
 29, rue Tranchet  
 F-75008 PARIS  
 Tél. + 33 (0)1 42 66 12 60 - Fax + 33 (0)1 42 65 54 91  
 > Haute-Savoie S.A.S.  
 120, Avenue des Jourdes  
 F-74800 ST-PIERRE EN FAUCIGNY  
 Tél. + 33 (0)4 50 07 60 71 - Fax + 33 (0)4 50 07 60 72  
 > Vaud Morge S.A.r.l.  
 21, Rue Centrale  
 CH-1110 MORGE S.  
 Tél. + 41 (0)21 802 35 35 - Fax + 41 (0)21 802 36 36


**Affaire :** Construction d'un groupe scolaire à Bogève

Phase: EXE N° d'affaire: 320.15 N° plan: 122 Indice: Echelle(s): C 1/50

Plan: VUE EN PLAN REZ SUPERIEUR COURSE DE CIRCULATION

Date création: 30.08.2016 Auteur: LB Format: 840 x 594 mm



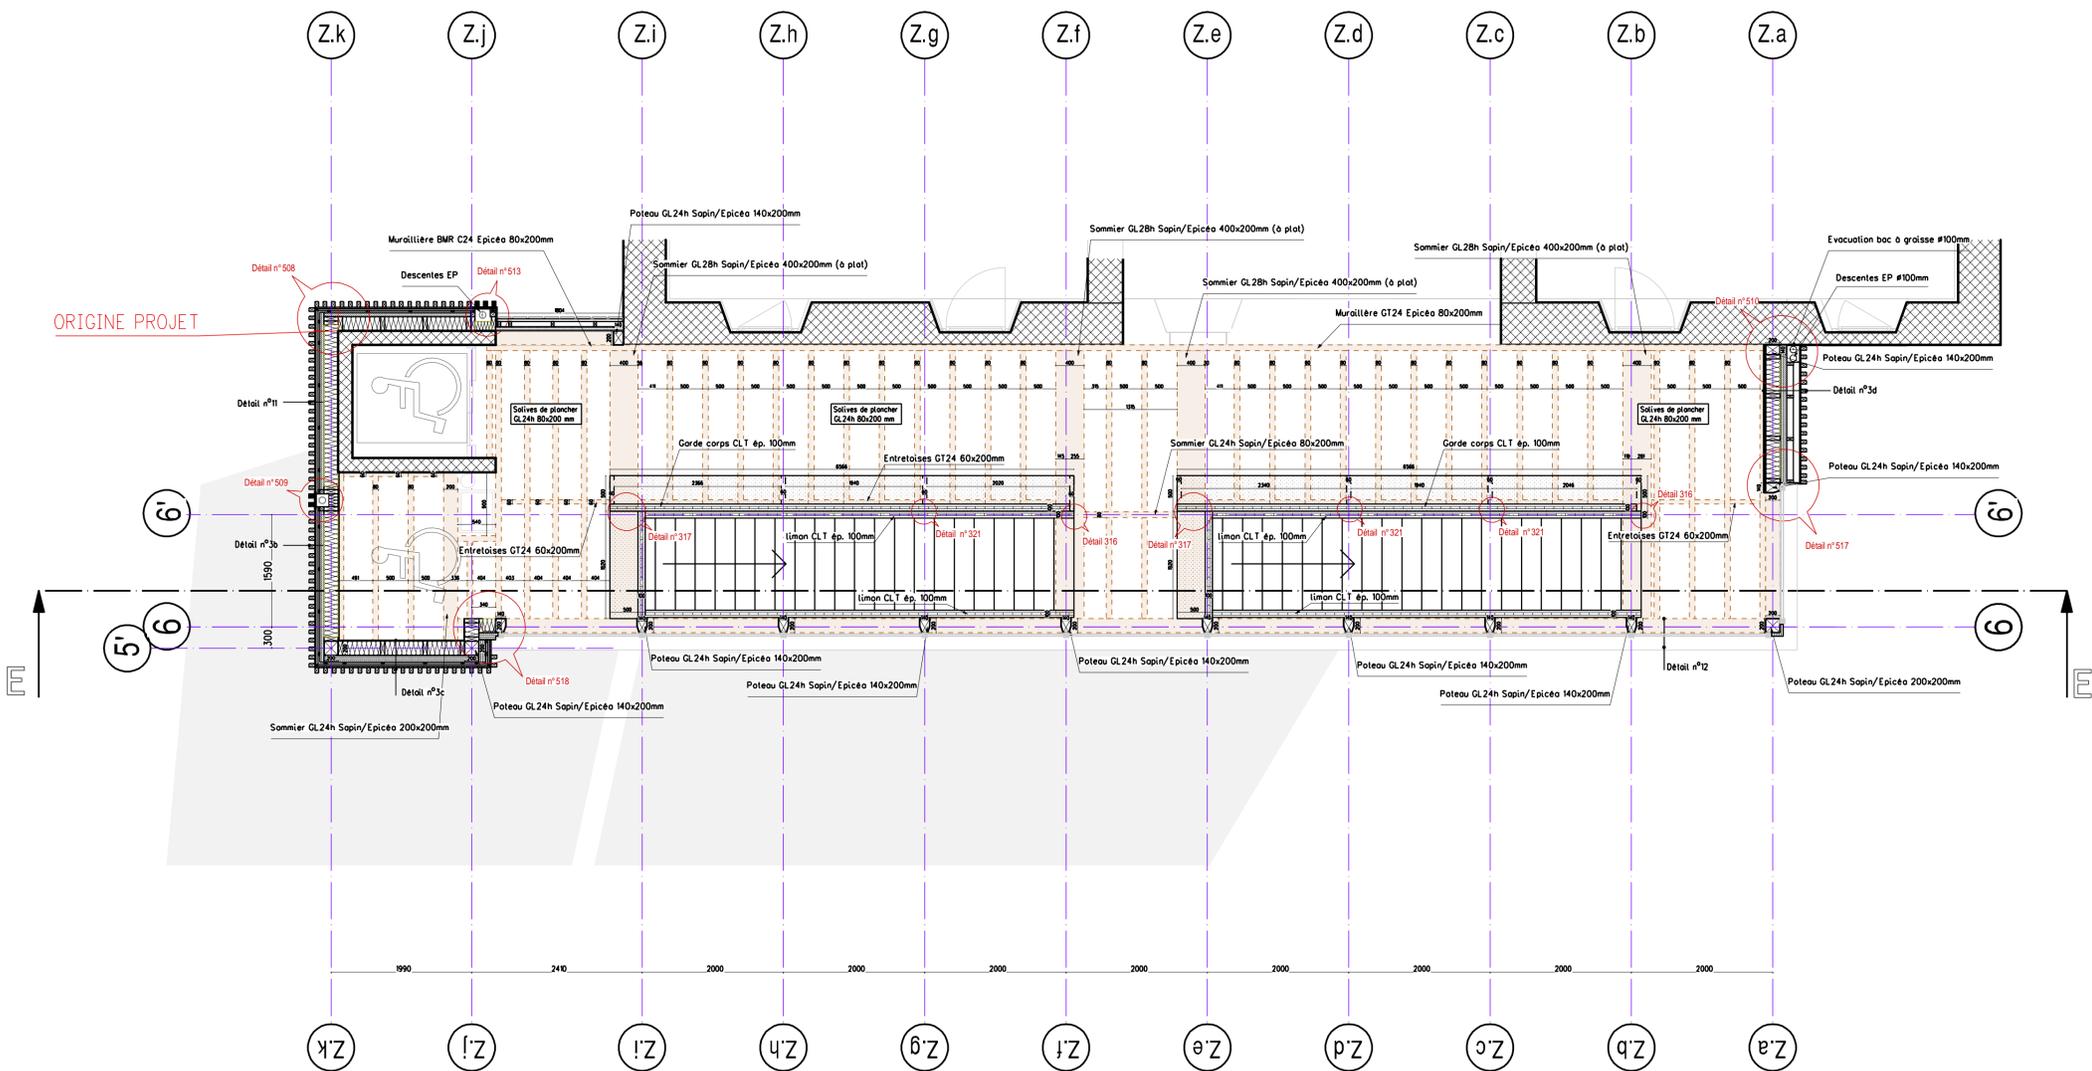

**NOTA**  
 CE DOCUMENT EST LA PROPRIETE DE LA SOCIETE CHARPENTE CONCEPT. IL NE PEUT ETRE COMMUNIQUE SANS NOTRE AUTORISATION.

**NOTA**  
 L'ENTREPRISE EST TENUE DE VERIFIER LES COTES ET D'EN SIGNALER LES DIFFERENCES AU BUREAU D'ETUDE. CERTAINES SECTIONS DE BOIS OU MOYENS D'ASSEMBLAGES ONT PU ETRE MODIFIES PAR RAPPORT AU TEXTE DE L'APPEL D'OFFRE. DANS CE CAS, LES PLANS PRIMENT SUR LE TEXTE DE L'APPEL D'OFFRE.

**NOTA**  
 L'ENTREPRISE DE CHARPENTE EST TENUE DE SUPERVISER, CONTROLER ET RECEPIONNER LA MISE EN OEUVRE DES INCORPORES D'ANCRAGE. (AVANT ET APRES BETONNAGE)

**NOTA**

**NIVEAU DE REFERENCE**  
 NIVEAU ± 0.00m = + 918.03m NGF

**ACTIONS ET SOLLICITATIONS**

Charges permanentes [G] \_\_\_\_\_ kg/m2

Charges d'Exploitation (Charges Utiles) [CU] \_\_\_\_\_ kg/m2

Charges de Neige [Sn] \_\_\_\_\_ kg/m2

Action du Vent [W] \_\_\_\_\_ kg/m2

Actions Sismiques \_\_\_\_\_ kg/m2

**Maitre d'Ouvrage**  
 Commune de Bogève  
 Communauté de commune de la Vallée Verte  
 7 place de la Mairie  
 74250 Bogève  
 Tél. + 33 4 50 36 62 08 - Fax + 33 4 50 36 66 50

**Architectes**  
 Nelly GUYOT, Bernard VAUDAUX-RUDTH, Olivier POULET  
 1461, route de Juffly  
 74250 Fillinges  
 Tél. + 33 4 50 39 05 71 - Fax + 33 9 71 70 14 99

Ind.	Date	Auteur	Modifications
A	30.08.2016	LB	Première diffusion EXE
B	22.09.2016	LB	Deuxième diffusion EXE
C	11.10.2016	LB	Diffusion EXE
D			
E			
F			
G			
H			
I			
J			
K			

**Structure Bois et Métallique :**

> Genève S.A.  
 28Bois, route de St-Julien  
 CH-1258 PERLEF  
 Tél. + 41 (0)22 721 10 00 - Fax + 41 (0)22 721 10 01

> Paris S.A.S.  
 29, rue Tranchet  
 F-75008 PARIS  
 Tél. + 33 (0)1 42 66 12 60 - Fax + 33 (0)1 42 65 54 91

> Haute-Savoie S.A.S.  
 120, Avenue des Jourdes  
 F-74800 ST-PIERRE EN FAUCIGNY  
 Tél. + 33 (0)4 50 07 60 71 - Fax + 33 (0)4 50 07 60 72

> Vaud-Morges S.A.r.l.  
 21, Rue Centrale  
 CH-1110 MORIGES  
 Tél. + 41 (0)21 802 35 35 - Fax + 41 (0)21 802 36 36

**CHARPENTE CONCEPT**  
 INGENIEURS ET DESIGNERS DU BOIS


**Affaire :** Construction d'un groupe scolaire à Bogève

Phase	N° d'affaire	N° plan	Indice	Echelle(s)
EXE	320.15	123	C	1/50

**Plan**  
 VUE EN PLAN NIVEAU R+1  
 COURSIVE DE CIRCULATION

Date création	Auteur	Format
30.08.2016	LB	840 x 594 mm



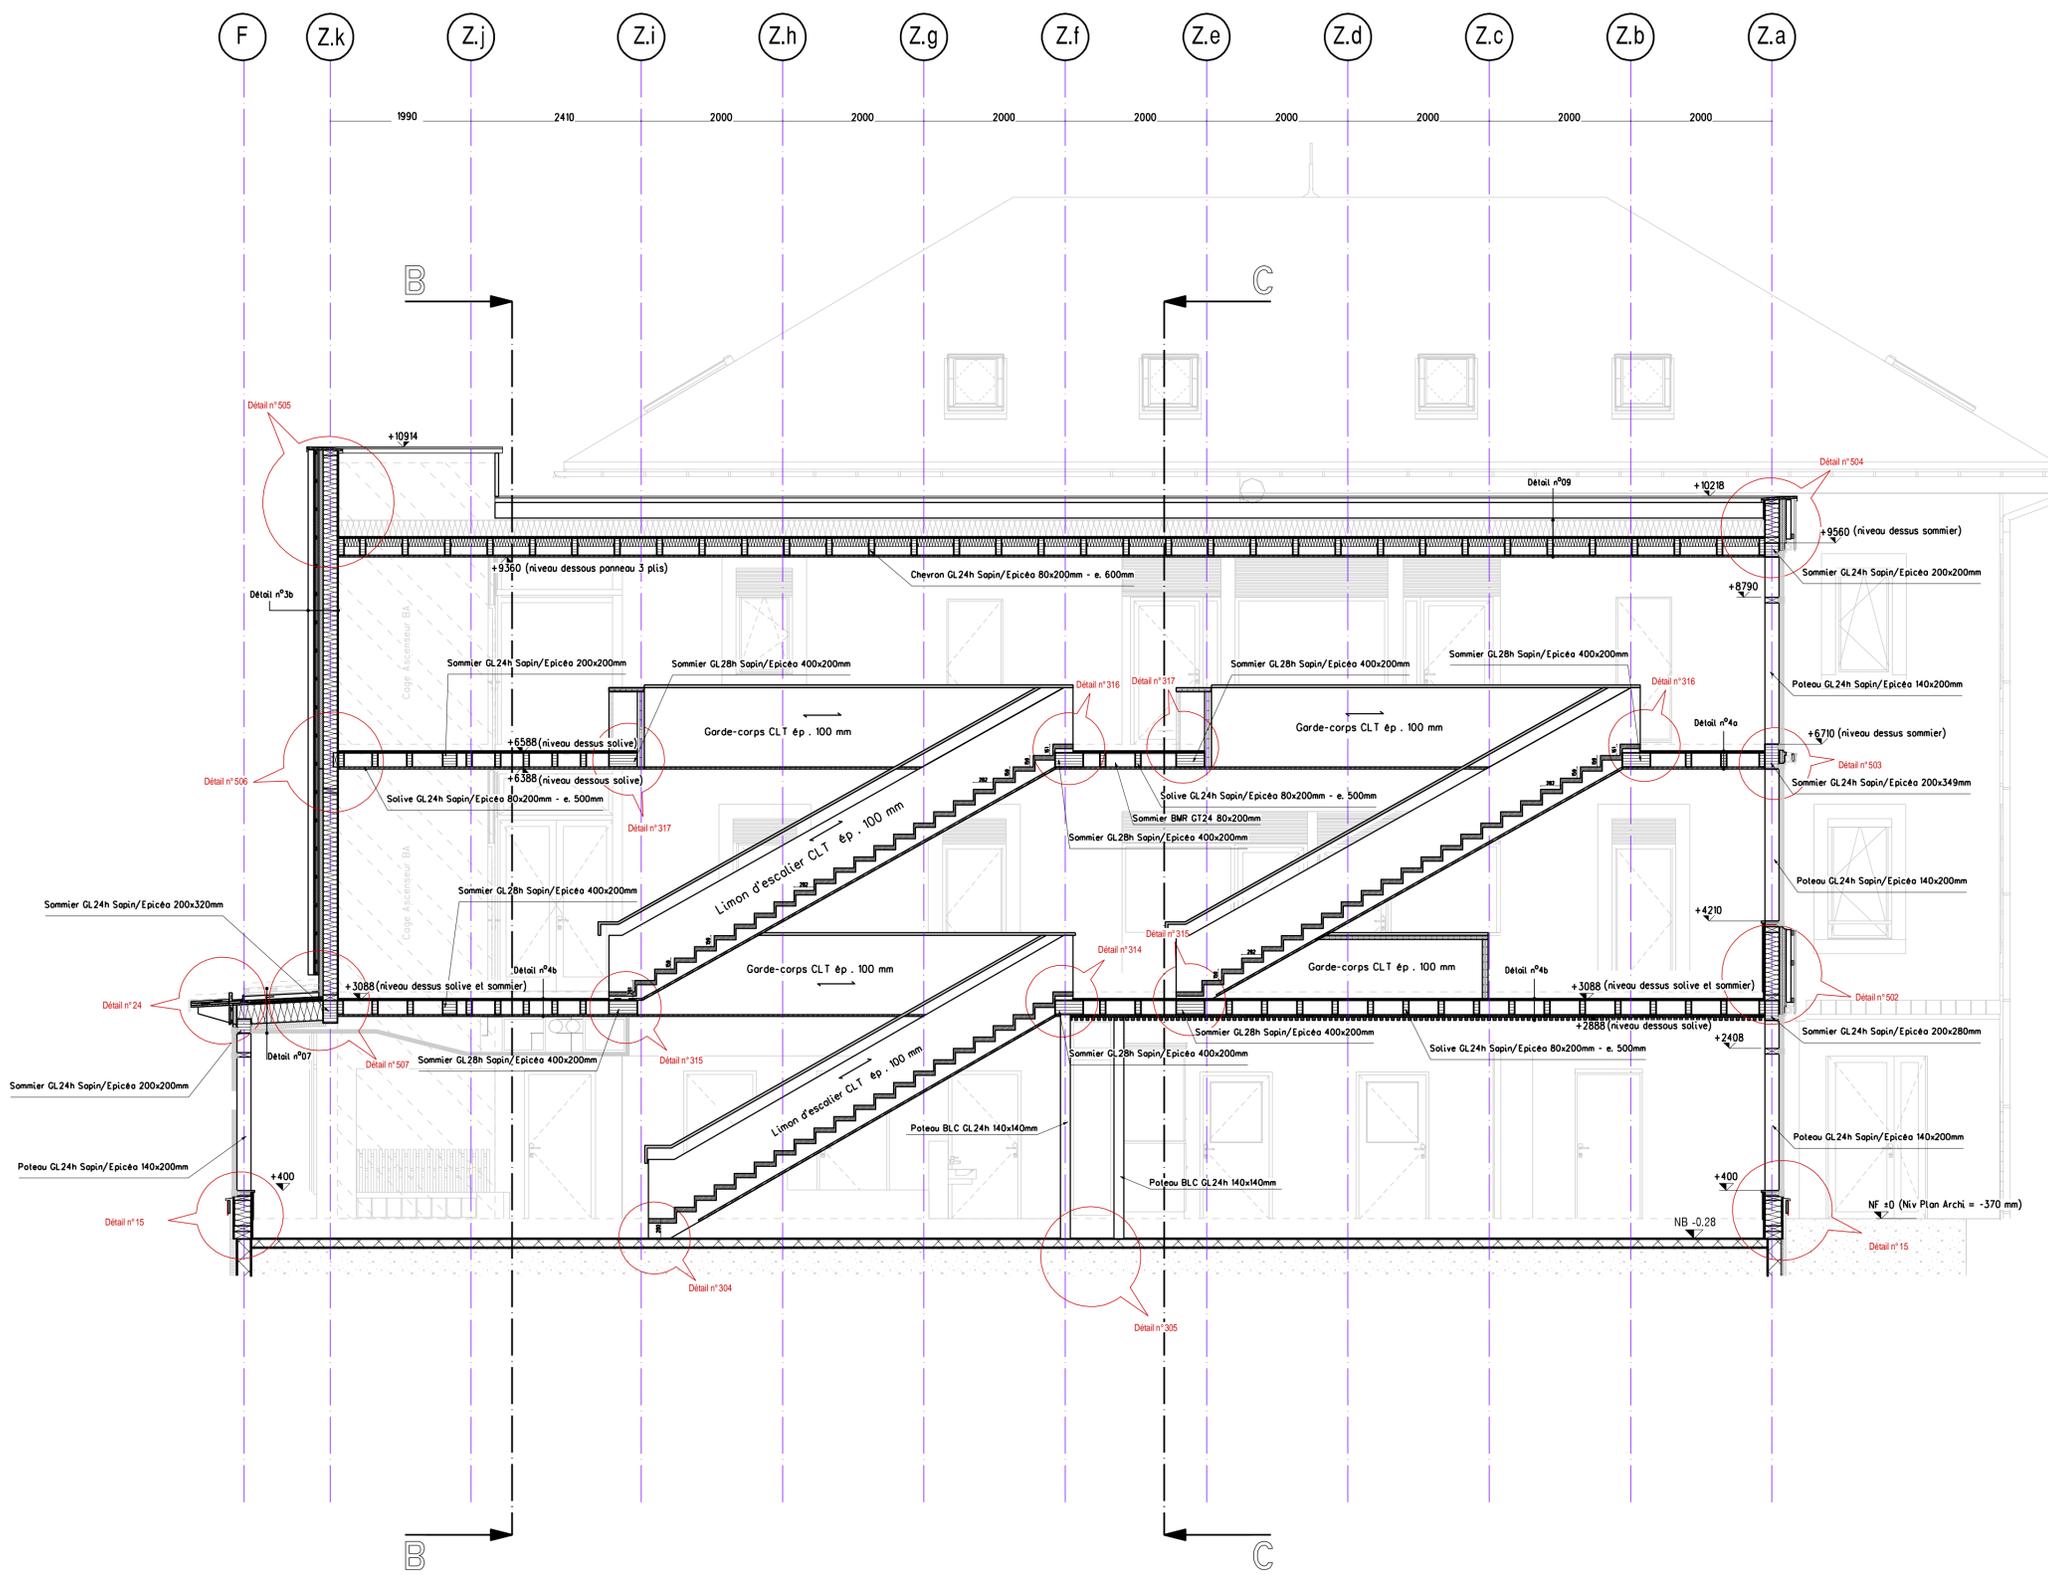

**NOTA**  
 CE DOCUMENT EST LA PROPRIETE DE LA SOCIETE CHARPENTE CONCEPT. IL NE PEUT ETRE COMMUNIQUE SANS NOTRE AUTORISATION.

**NOTA**  
 L'ENTREPRISE EST TENUE DE VERIFIER LES COTES ET D'EN SIGNALER LES DIFFERENCES AU BUREAU D'ETUDE. CERTAINES SECTIONS DE BOIS OU MOYENS D'ASSEMBLAGES ONT PU ETRE MODIFIES PAR RAPPORT AU TEXTE DE L'APPEL D'OFFRE. DANS CE CAS, LES PLANS PRIMENT SUR LE TEXTE DE L'APPEL D'OFFRE.

**NOTA**  
 L'ENTREPRISE DE CHARPENTE EST TENUE DE SUPERVISER, CONTROLER ET RECEPIONNER LA MISE EN OEUVRE DES INCORPORES D'ANCRAGE. (AVANT ET APRES BETONNAGE)

**NOTA**

**NIVEAU DE REFERENCE**  
 NIVEAU ± 0.00m = + 918.03m NGF

**ACTIONS ET SOLLICITATIONS**

Charges permanentes [G] \_\_\_\_\_ kg/m2

Charges d'Exploitation (Charges Utiles) [CU] \_\_\_\_\_ kg/m2

Charges de Neige [Sn] \_\_\_\_\_ kg/m2

Action du Vent [W] \_\_\_\_\_ kg/m2

Actions Sismiques \_\_\_\_\_ kg/m2

**Maitre d'Ouvrage**  
 Commune de Bogève  
 Communauté de commune de la Vallée Verte  
 7 place de la Mairie  
 74250 Bogève  
 Tél. + 33 4 50 36 62 08 - Fax + 33 4 50 36 66 50

**Architectes**  
 Nelly GUYOT, Bernard VAUDAUX-RUDTH, Olivier POULET  
 1461, route de Juffly  
 74250 Fillinges  
 Tél. + 33 4 50 39 05 71 - Fax + 33 9 71 70 14 99

Ind.	Date	Auteur	Modifications
A	30.08.2016	LB	Première diffusion EXE
B	22.09.2016	LB	Deuxième diffusion EXE pour validation
C	11.10.2016	LB	Diffusion EXE
D			
E			
F			
G			
H			
I			
J			
K			

**Structure Bois et Métallique :**

> Genève S.A.  
 2880is, route de St-Julien  
 CH-1258 PERLEF  
 Tél. +41 (0)22 721 10 00 - Fax +41 (0)22 721 10 01

> Paris S.A.S.  
 29, rue Tronchet  
 F-75008 PARIS  
 Tél. +33 (0)1 42 66 12 60 - Fax +33 (0)1 42 65 54 91

> Haute-Savoie S.A.S.  
 120, Avenue des Jourdes  
 F-74800 St-PIERRE EN FAUCIGNY  
 Tél. +33 (0)4 50 07 60 71 - Fax +33 (0)4 50 07 60 72

> Vaud Morge S.A.r.l.  
 21, Rue Centrale  
 CH-110 MORGE  
 Tél. +41 (0)21 802 35 35 - Fax +41 (0)21 802 36 36  
 contact@charpente-concept.com - www.charpente-concept.com

**Affaire :** Construction d'un groupe scolaire à Bogève

**CHARPENTE CONCEPT**  
 INGENIEURS ET DESIGNERS DU BOIS

Phase	N° d'affaire	N° plan	Indice	Echelle(s)
EXE	320.15	127	C	1/50

Plan: COUPE EE ELEVATION STRUCTURE PRIMAIRE COURSIVE DE CIRCULATION

Date création	Auteur	Format
30.08.2016	LB	840 x 594 mm